





STRADA 41
NORD 437.500

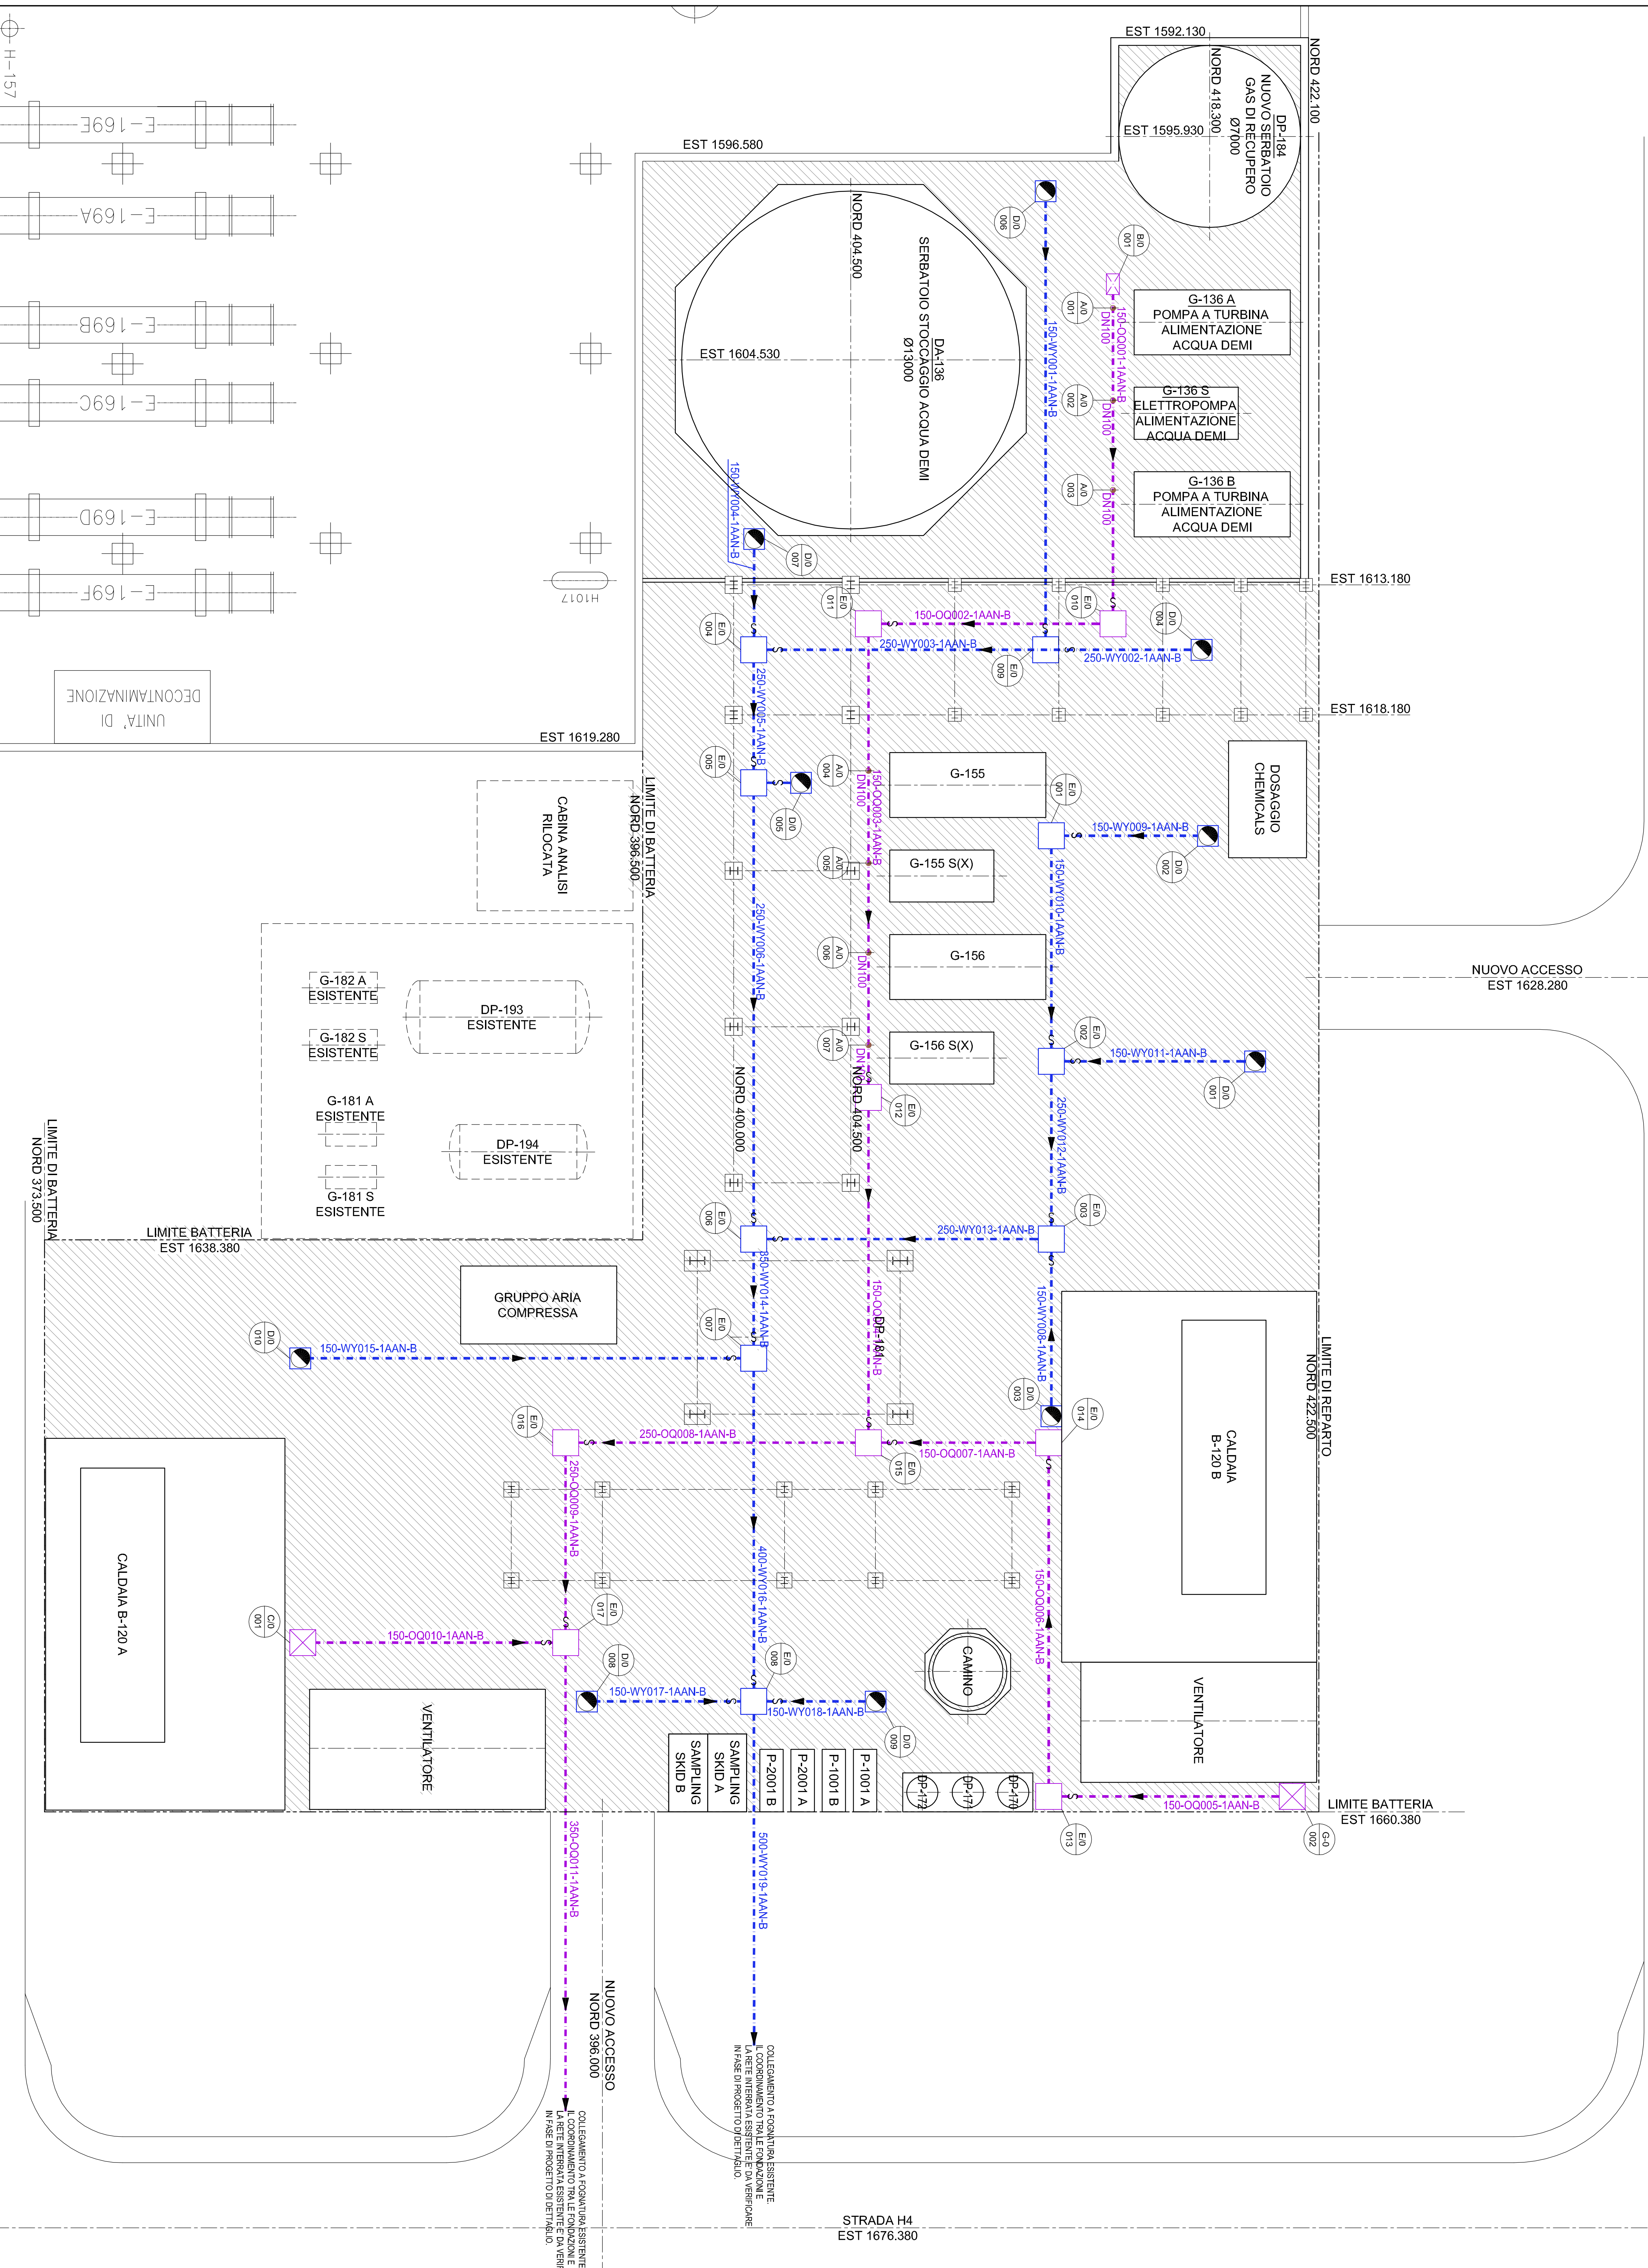

UNITA' DI
DECONTAMINAZIONE

LIMITE DI BATTERIA
NORD 373.500

NUOVO ACCESSO
NORD 366.500

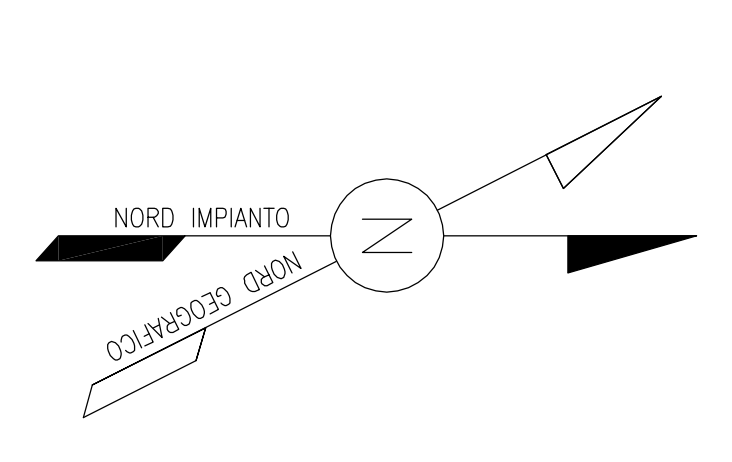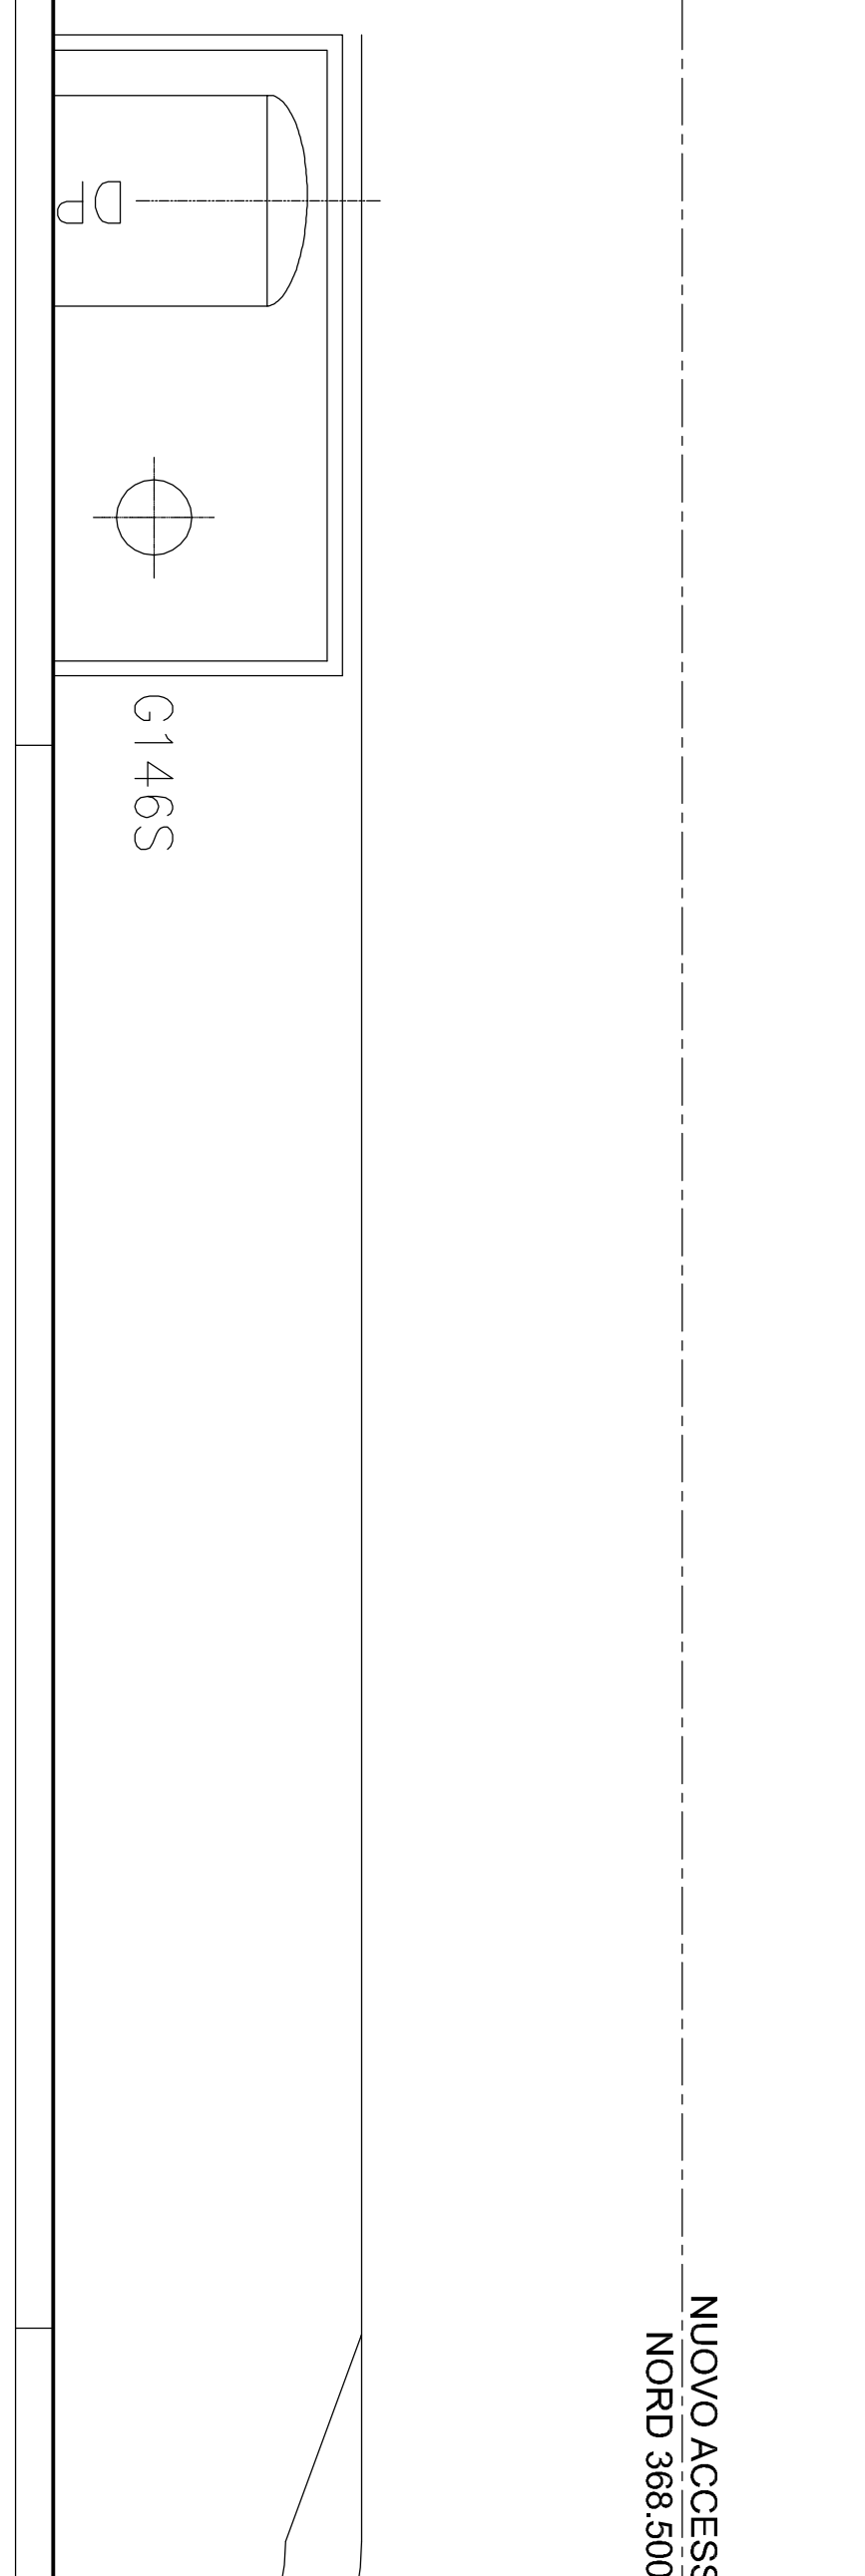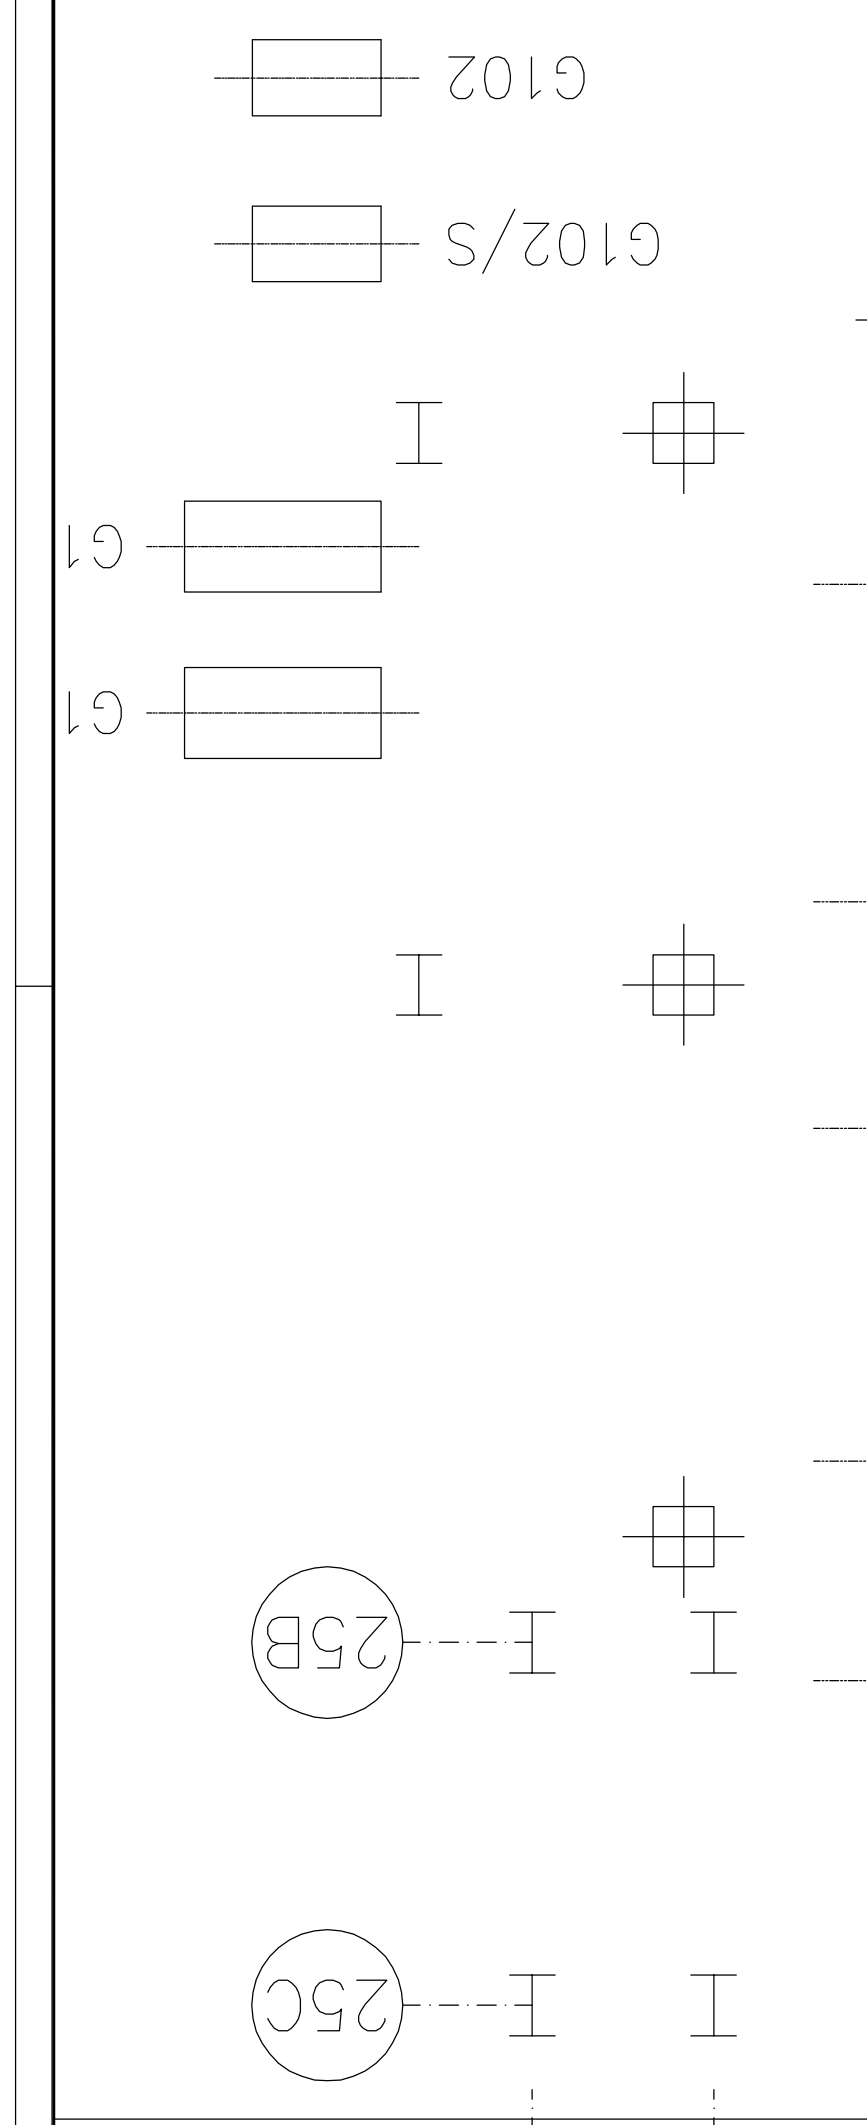


APPARECCHIATURE FURNITURE PACKAGE

LEGENDA	R&ID
B-120 A NUOVA CALDAIA	P-09-005 / PAK-57624
B-120 B NUOVA CALDAIA	P-09-005 / PAK-57625
DP-181 DECONTATORE	P-09-003 / PAK-57622
P-09-004 / PAK-57623	P-09-004 / PAK-57623
G-136 POMPA A TURBINA ALIMENTAZIONE CALDAIA B-120 A	P-09-003 / PAK-57622
G-136 SXX1 TURBINA ALIMENTAZIONE CALDAIA B-120 B	P-09-003 / PAK-57623
G-155 SXX1 TURBINA ALIMENTAZIONE CALDAIA B-120 A	P-09-004 / PAK-57623
G-155 SXX1 TURBINA ALIMENTAZIONE CALDAIA B-120 B	P-09-004 / PAK-57623
DP-178 SERBATOIO DI SPARGIO	P-09-003 / PAK-57622
DP-178 SERBATOIO DI SPARGIO	P-09-003 / PAK-57623
DP-172 SERBATOIO DI SPARGIO	P-09-003 / PAK-57622
DP-172 SERBATOIO DI SPARGIO	P-09-003 / PAK-57623
E-1002 AB AEROTERMI	P-09-005 / PAK-57627
E-2002 AB AEROTERMI	P-09-027 / PAK-57638
P-1001 AB POMPE ACQUA DEMI CIRCOLO DI RAPPRESENTAMENTO	P-09-003 / PAK-57627
P-2001 AB POMPE ACQUA DEMI CIRCOLO DI RAPPRESENTAMENTO	P-09-027 / PAK-57638

LEGENDA

(WV) - SCARICHI METEORICI	
(OO) - FORMA GLESCA	
A/0	GHETTE
B/0	PROZETTO DI SCOVOLABIO
D/0	PROZETTO DRENAGGIO AREE PAVIMENTATE
E/0	PROZETTO DRENAGGIO AREE PAVIMENTATE
G/0	PROZETTO RACCOLTA SCARICHI DA PERNAGGI ED SCARICHI DI FONDO SERBATOIO CON TIPO E VALVOLE DA DN150
H/0	PROZETTO SCARICO DI FONDO SERBATOIO DI STOCCAGGIO
	SUPERFICIE CON PAVIMENTAZIONE IN CALCESTRUZZO
	CANALE OPERAZIONE PAVIMENTARE

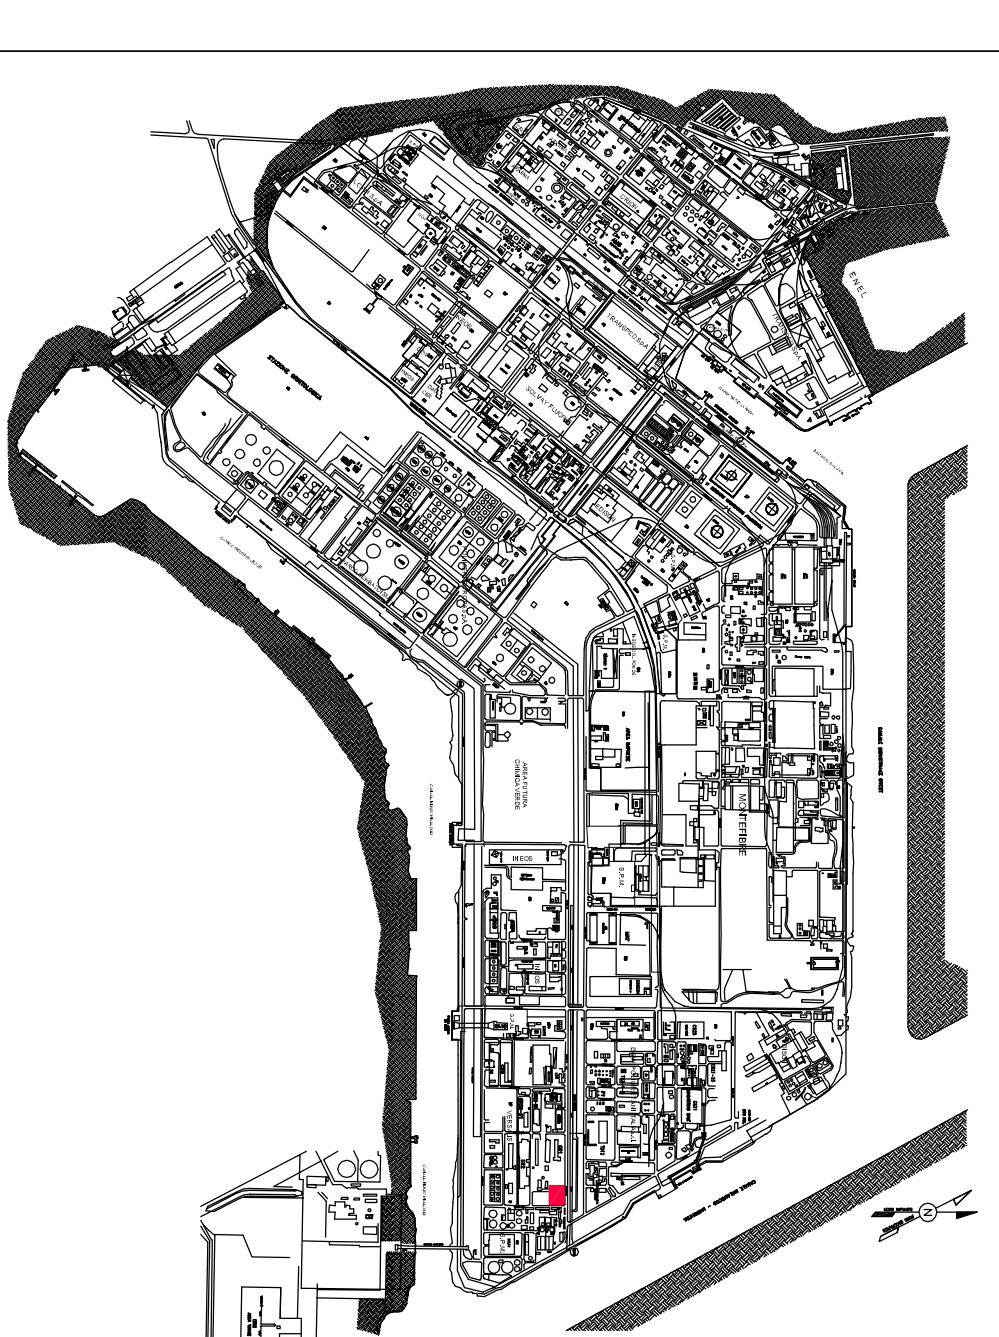

KEY-PLAN

JACOBS

W&S
CONSULENZA E PROGETTAZIONE

NUOVI GENERATORI DI VAPORE
PILANOMETRIA DI DETTAGLIO
RETI INTERRAEE ZONA CALDAIE

PROGETTO: BS/ALN/431502
PI 52672-F38
SCALE: 1/100

DATA: 2021
AUTORE: ...
REVISORE: ...
VERIFICATORE: ...
APPROVATORE: ...