

APPARECCHIATURE FURNITURE PACKAGE

LEGENDA	PAID
B-120 A NUOVA CALDAIA	P-99-0005 / PAK-57824
B-120 B NUOVA CALDAIA	P-99-0006 / PAK-57825
DP-180 DECONTAMINAZIONE	P-09-0003 / PAK-57822
DP-181 DECONTAMINAZIONE	P-09-0004 / PAK-57823
G-156 POMPA A TURBINA ALIMENTAZIONE CALDAIA B-120 A	P-09-0001 / PAK-57822
G-155 SX/1 ELETTROPOMPA ALIMENTAZIONE CALDAIA B-120 A	P-09-0003 / PAK-57822
G-156 POMPA A TURBINA ALIMENTAZIONE CALDAIA B-120 B	P-09-0004 / PAK-57823
G-155 SX/1 ELETTROPOMPA ALIMENTAZIONE CALDAIA B-120 B	P-09-0001 / PAK-57822
DP-170 SERBATOIO DI SPURGO	P-09-0016 / PAK-57833
DP-171 SERBATOIO DI SPURGO	P-09-0017 / PAK-57833
DP-172 SERBATOIO DI SPURGO	P-09-0018 / PAK-57833
E-1002 A/B AEROTERMI	P-09-0026 / PAK-57827
E-2002 A/B AEROTERMI	P-09-0027 / PAK-57828
P-1001 A/B POMPE ACQUA DEMI CIRCOLITO DI RIFREDDAMENTO	P-09-0028 / PAK-57827
P-2001 A/B POMPE ACQUA DEMI CIRCOLITO DI RIFREDDAMENTO	P-09-0027 / PAK-57828


■ NUOVO CORPICOLO

DISEGNI DI RIFERIMENTO


K43001-00-003A-00-0002 / PAK-52875-F-10 - ELEVAZIONI DI DETTAGLIO ZONA CALDAIE

NOTE GENERALI:

- DIMENSIONI IN MM.
- ELEVAZIONI RIFERITE A PIANO CALPESTRO 800. CORRISPONDENTI A QUOTA +1,00 S.L.M.
- VALVOLA E 2 DN300 EQUIPAGGIANTE CON INDUTTORE BIANCONOVA
- # ASSE TURO
- # RULO SUPERIORE FERRO
- # RULO SUPERIORE FERRO

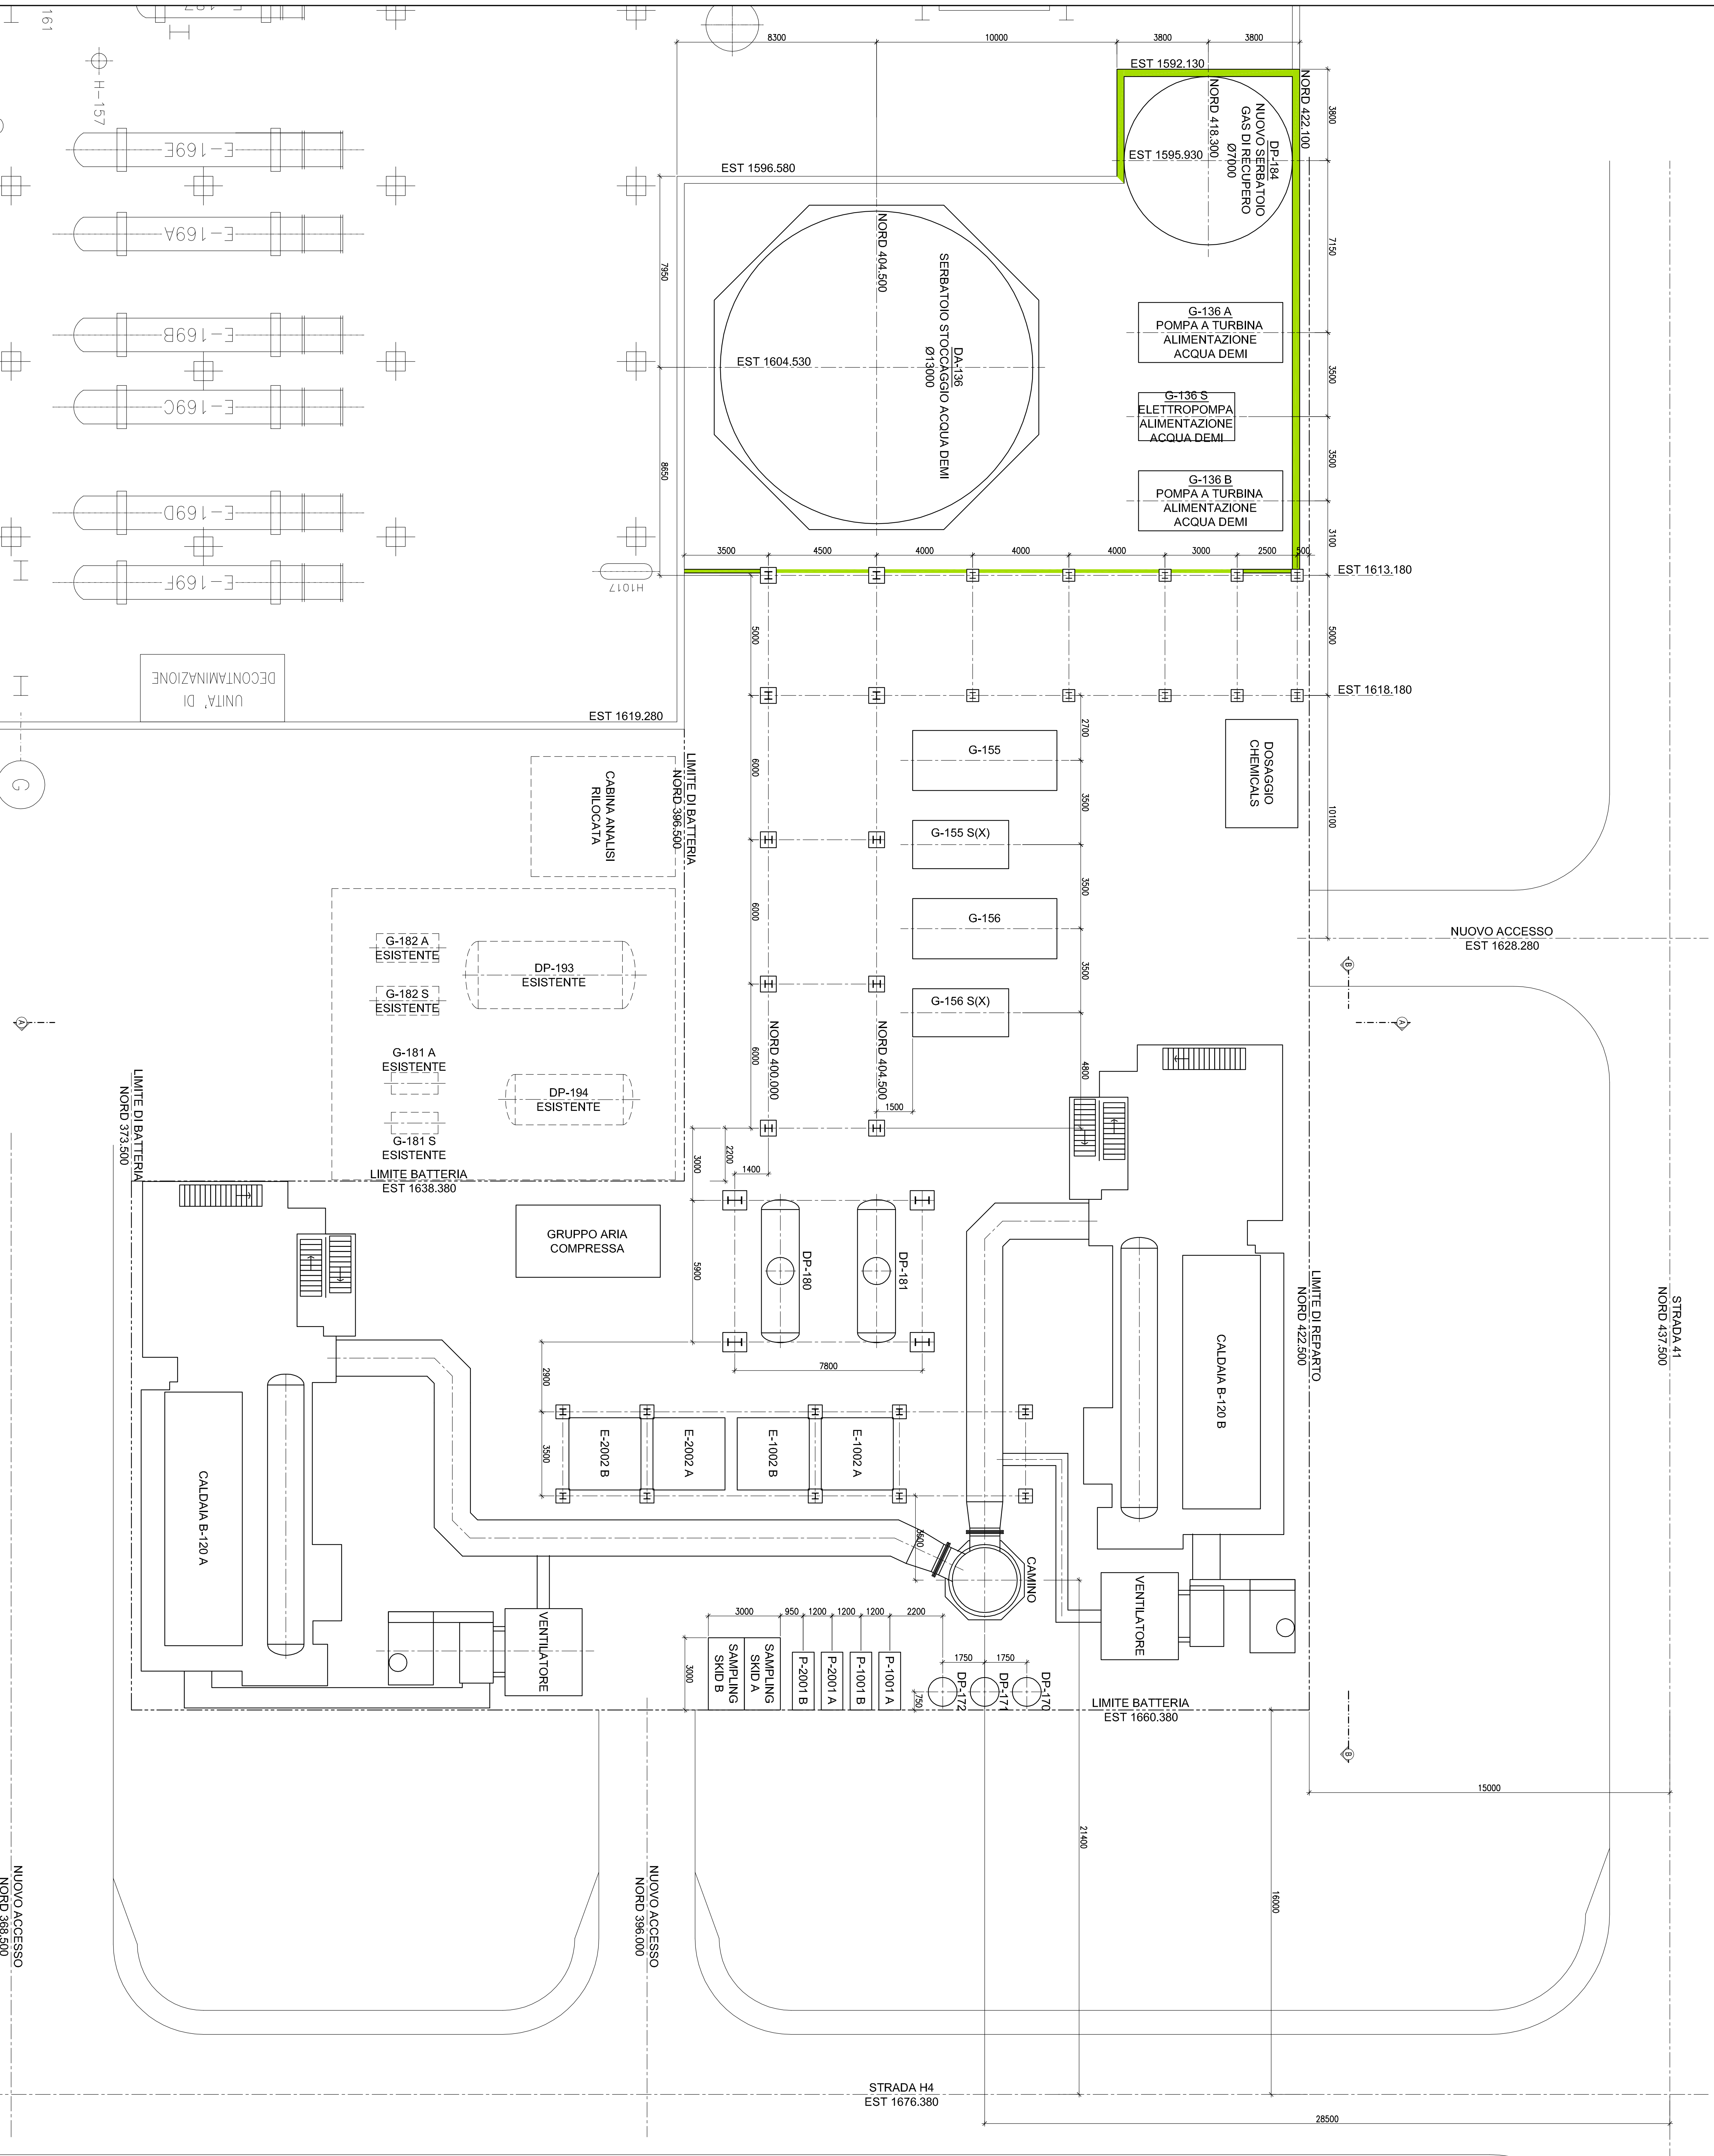

KEY-PLAN

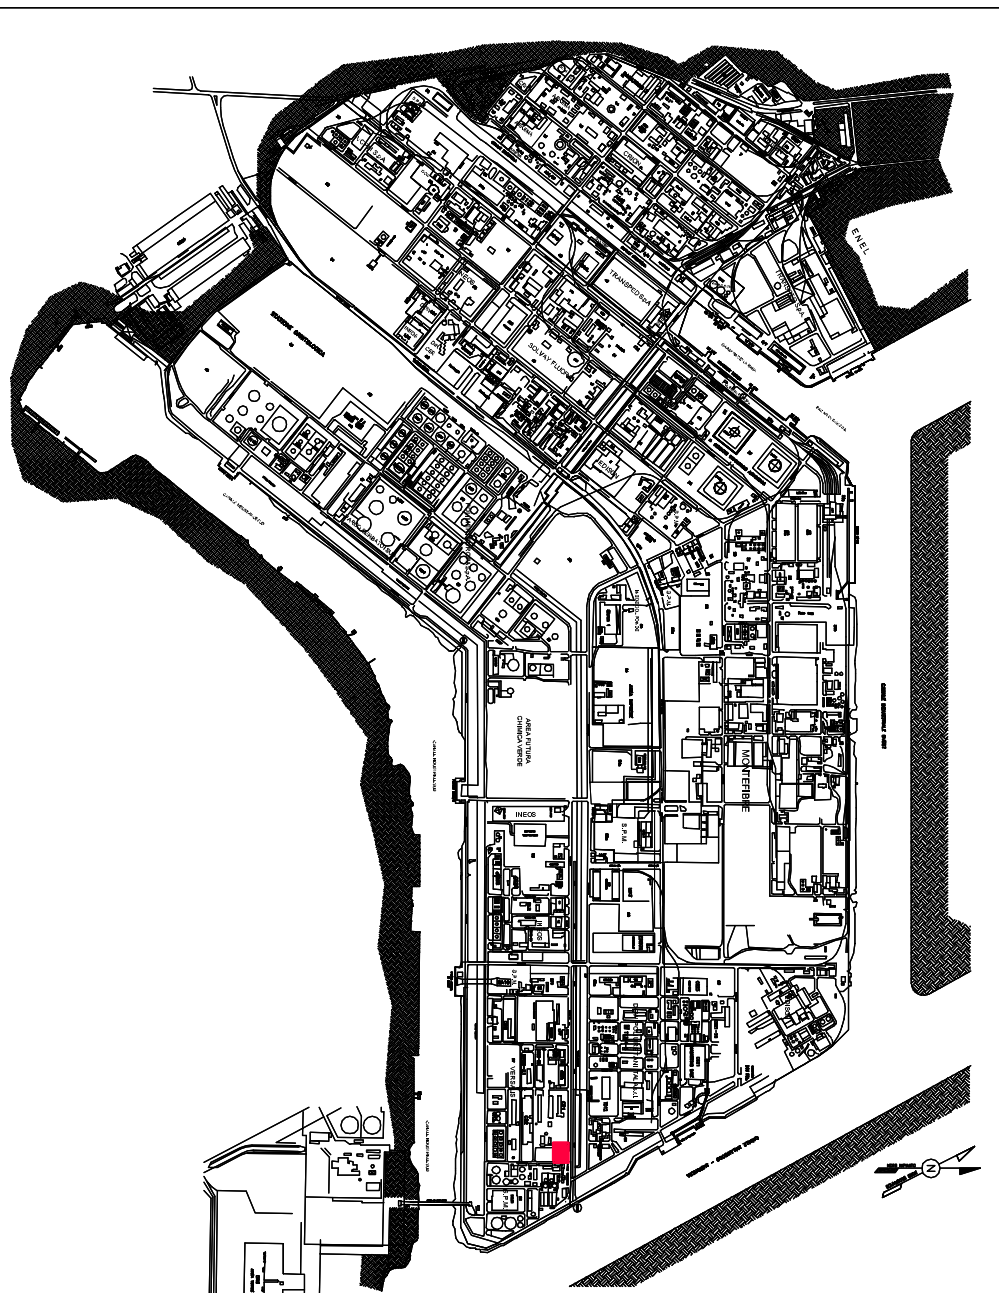

Rev.	Descrizione	Aut.	Data
1	Prima Edizione	VERSAIS	7 MAR 2016

JACOBS

VERSALIS
 NUOVI GENERATORI DI VAPORE
 PIANIFICAZIONE DI DETTAGLIO
 ZONA CALDAIE

PROGETTO: PA 5587-439
 SCAL: 1/100