


SEZIONE "A-A"

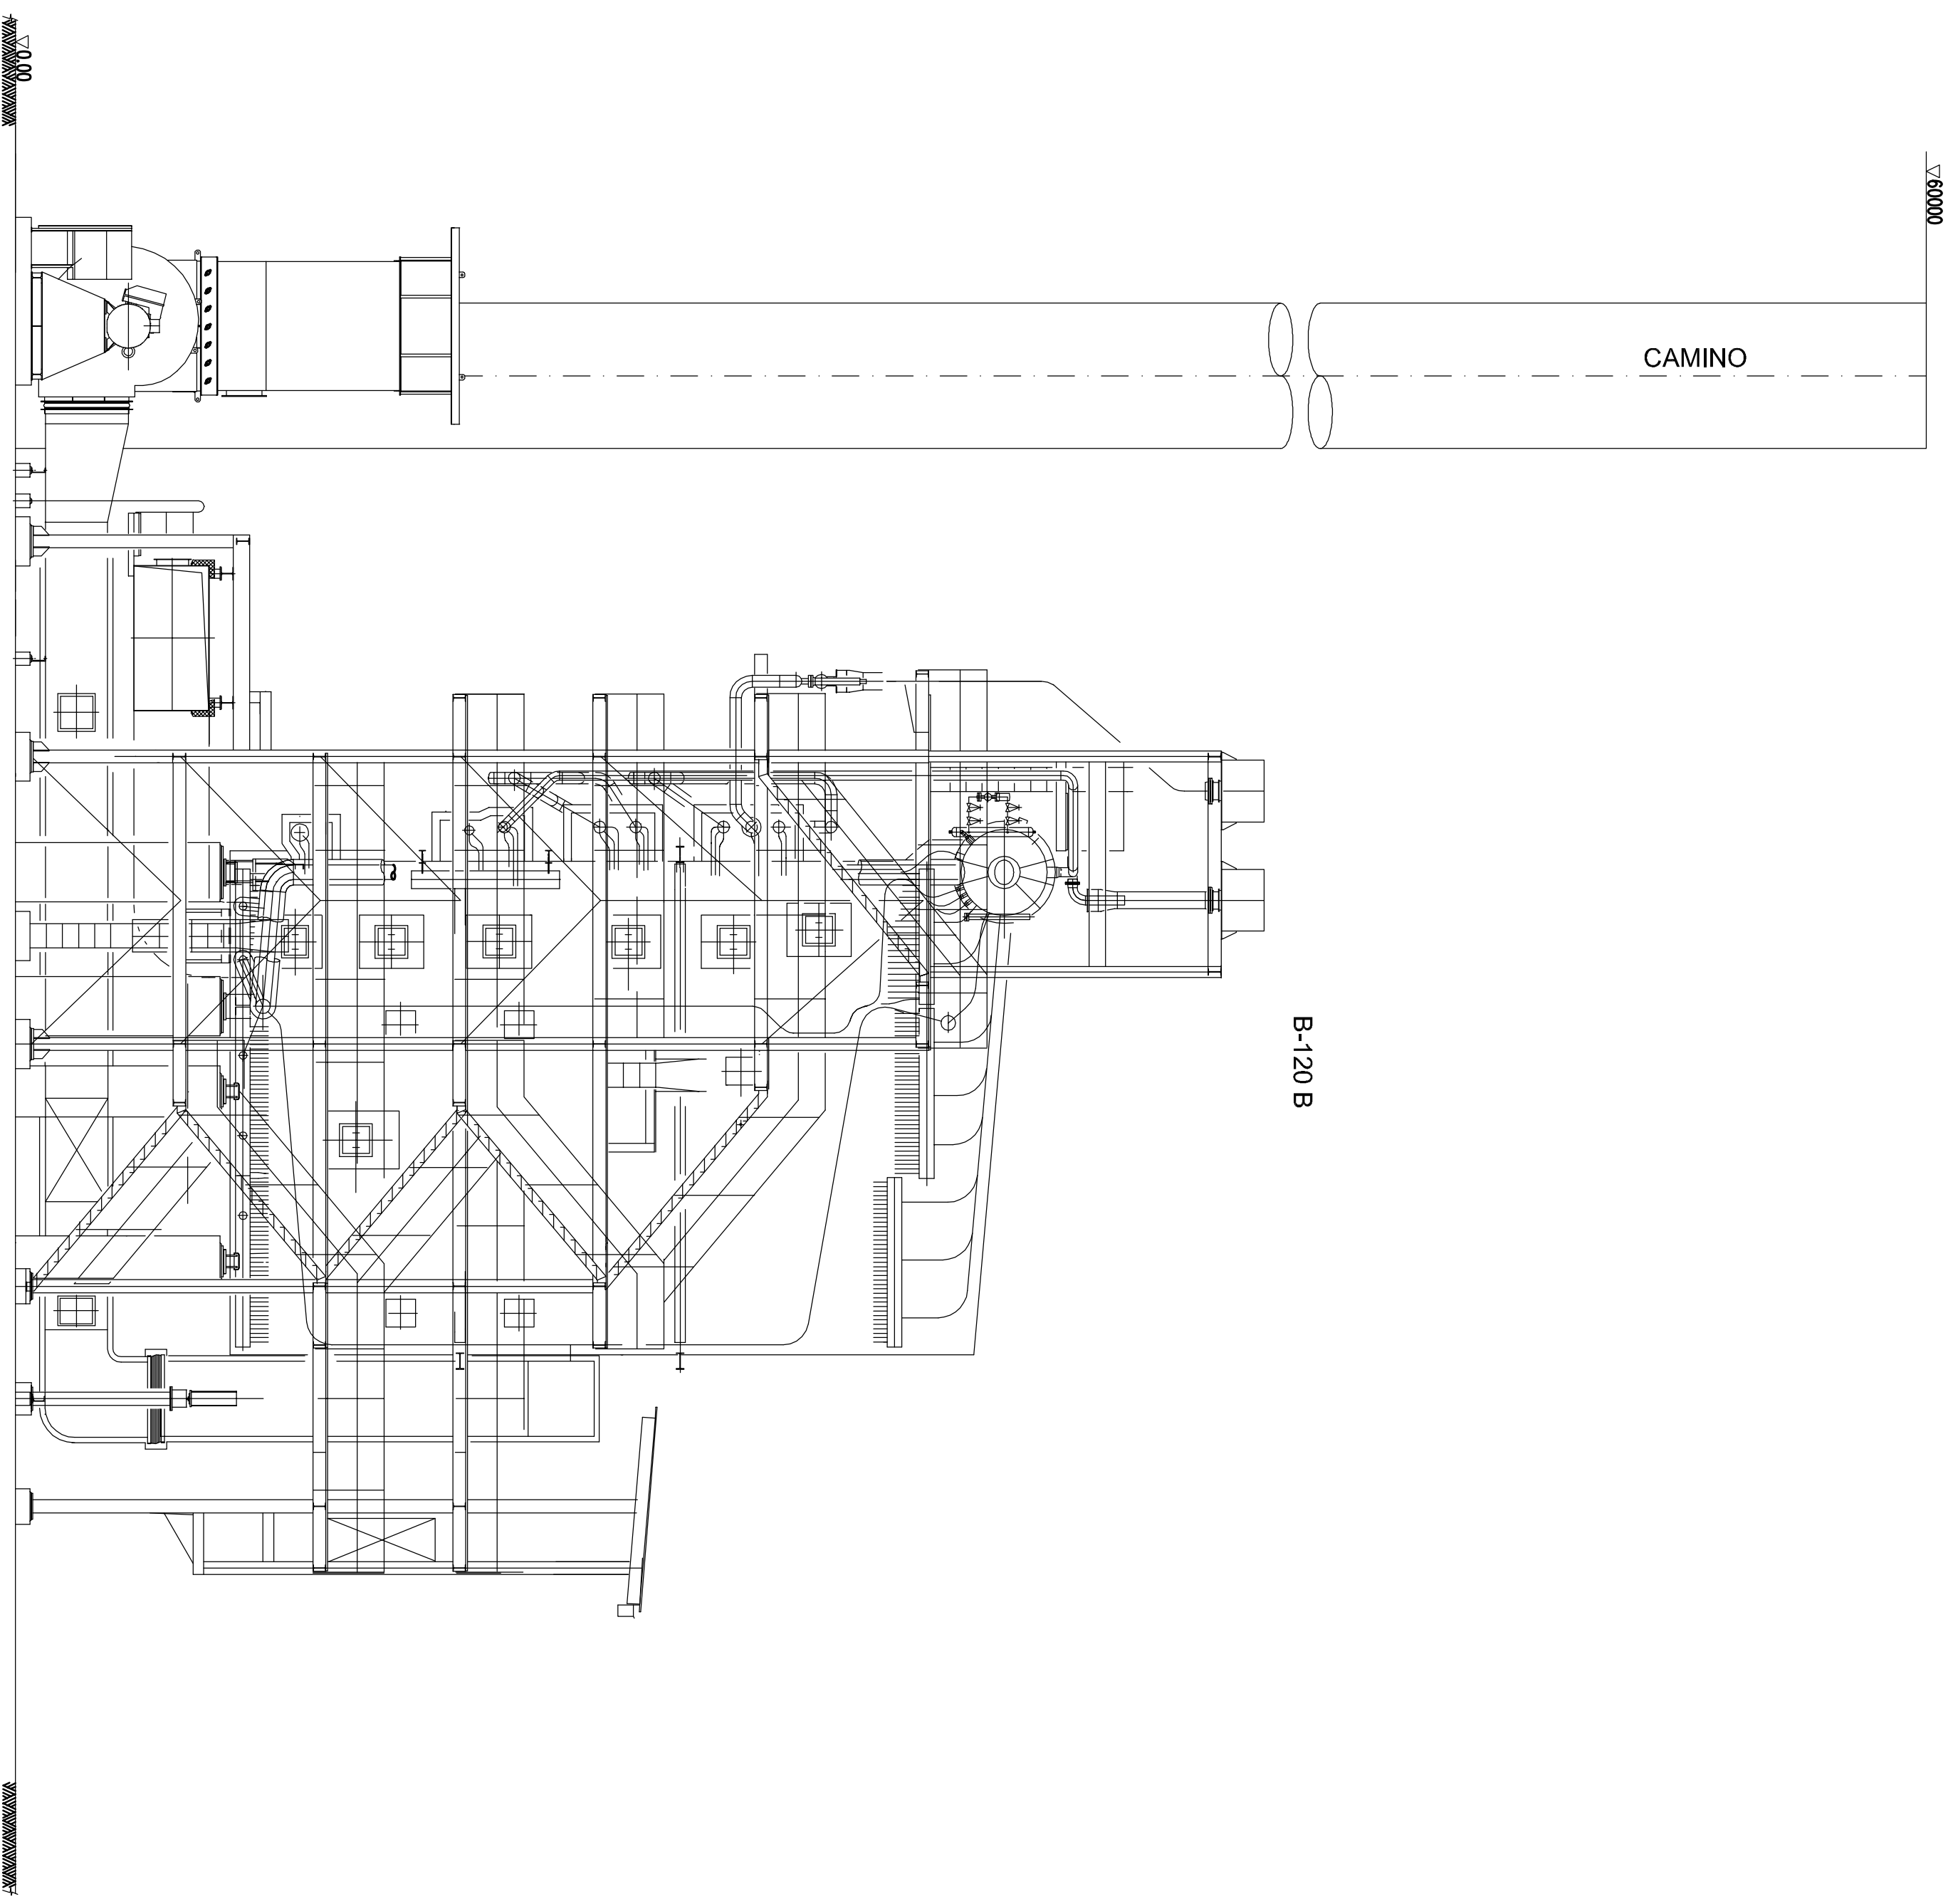


VISTA "B-B"

DISEGNI DI RIFERIMENTO

K43001-00-03A-N-00-0002 / PA-52672-F03 - PIANI METRICALI DI DETTAGLIO ZONA CALDAIE

NOTE GENERALI:

- DIMENSIONI IN MM.
- ELEVAZIONI RIFERITE A PIANO CALPESTIO 80,00 CORRISPONDENTI A QUOTA +3,00 S.L.M.
- VALVOLE 2" DN300 EQUIPAGGIATE CON RIDUTTORE DI MANOVRA
- * ASSE TURBO
- * S.C. = PIANO CALPESTIO
- * S.E. = FILO SUPERIORE FERRO

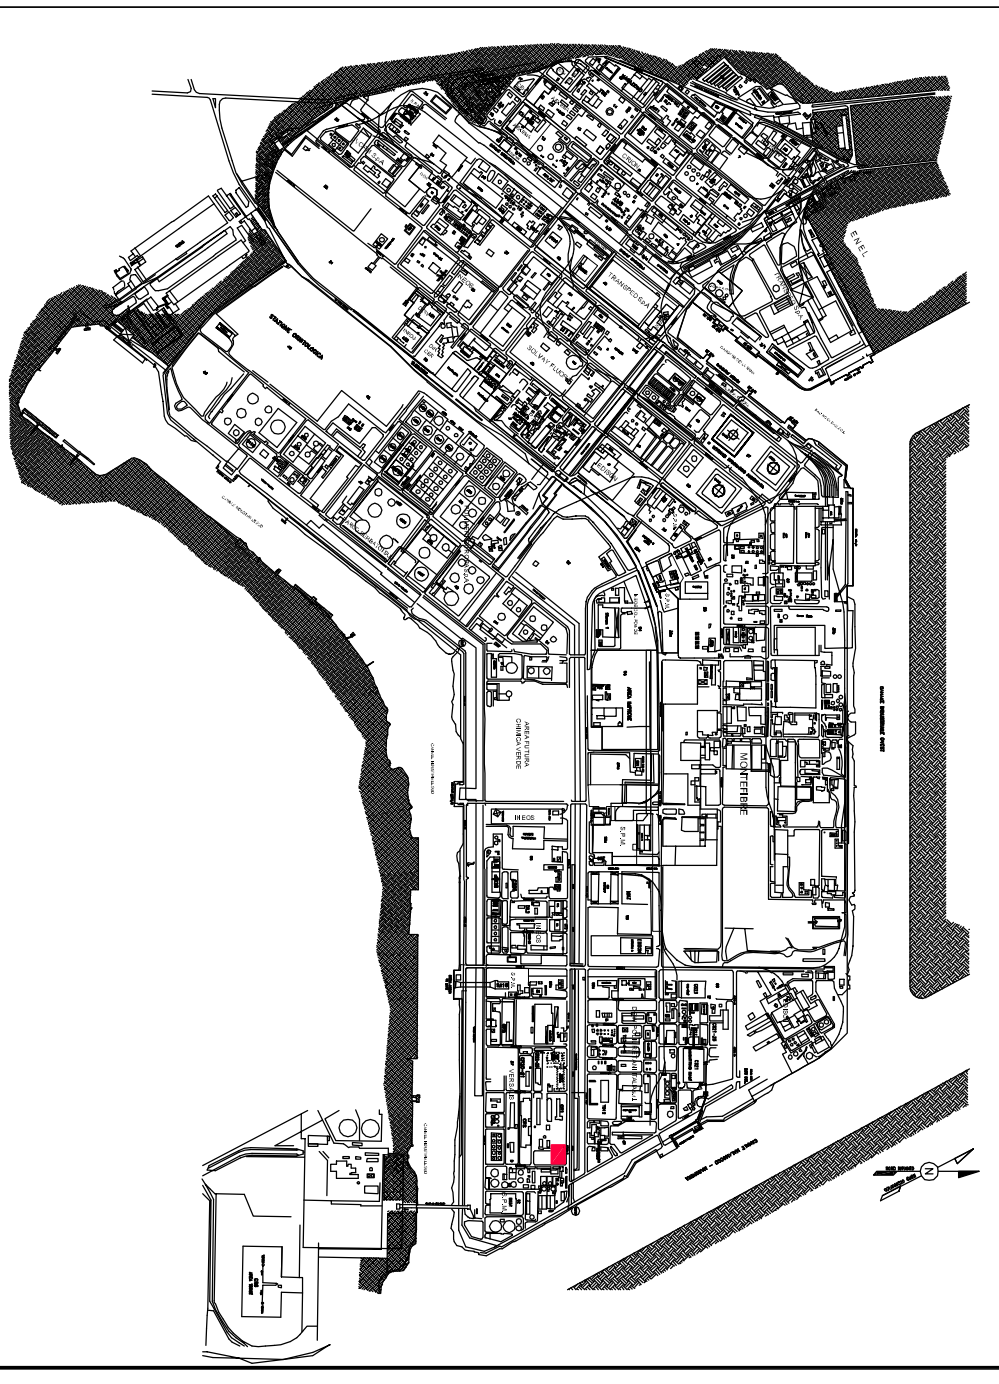

KEY-PLAN

JACOBS		VERSAIS	
Projetto e Direzione Lavori		Projetto e Direzione Lavori	
7 MAR 2016		7 MAR 2016	
K43001-00-03A-N-00-0002-F03		K43001-00-03A-N-00-0002-F03	
PA-52672-F03		PA-52672-F03	
ZONA CALDAIE		ZONA CALDAIE	
ELEVAZIONI DI DETTAGLIO		ELEVAZIONI DI DETTAGLIO	
NUOVI GENERATORI DI VAPORE		NUOVI GENERATORI DI VAPORE	
1/100		1/100	
BS/04/45/431502		BS/04/45/431502	
PA 52672-F03		PA 52672-F03	
1/100		1/100	