
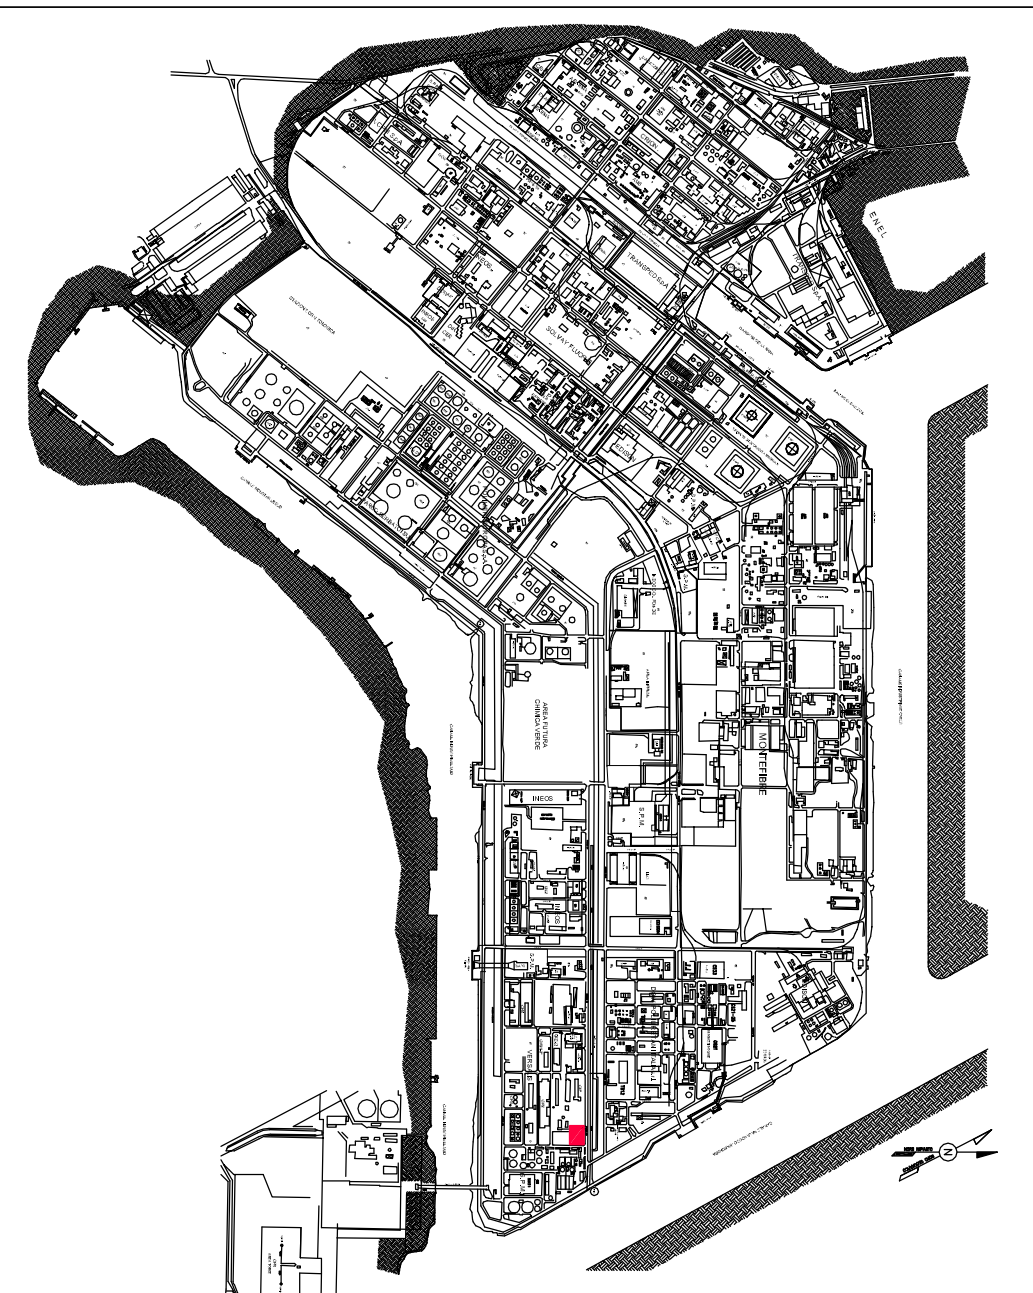
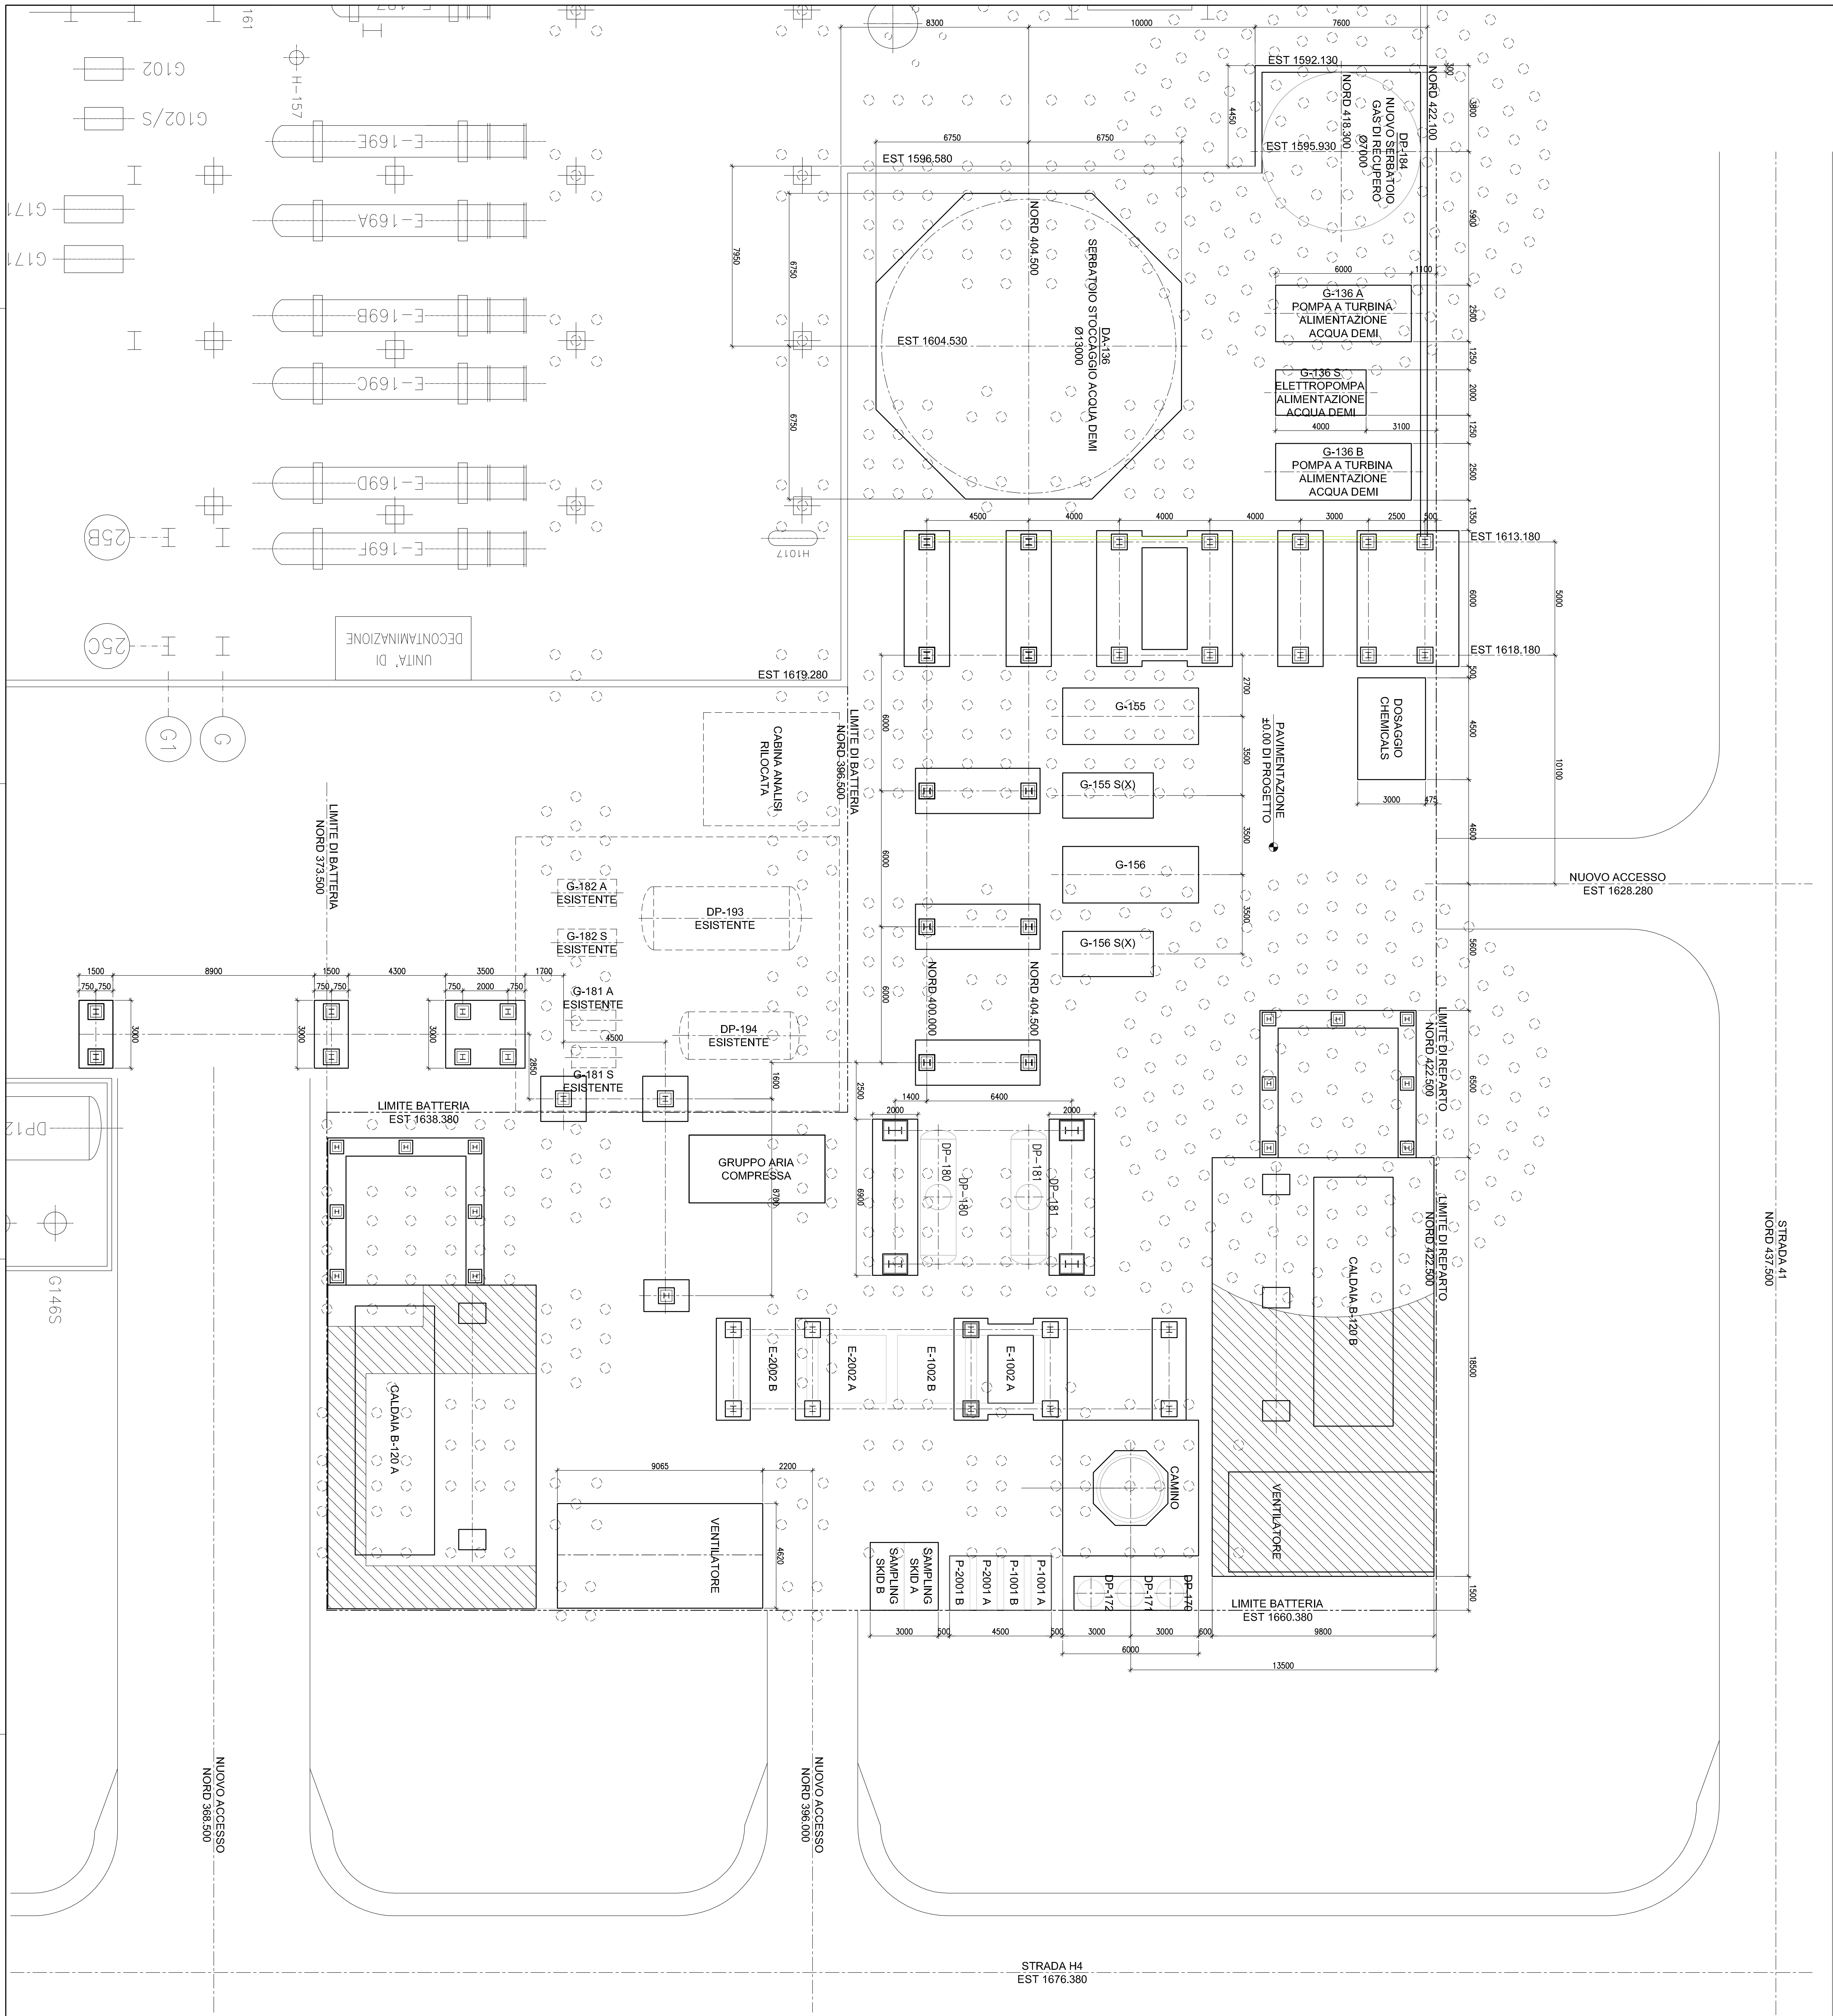


APPARECCHIATURE FURNITURE PACKAGE

LEGENDA	PAID
B-120 A NUOVA CALDAIA	P-99-0005 / PAK-57824
B-120 B NUOVA CALDAIA	P-99-0006 / PAK-57825
DP-180 DEGAZZATORE	P-04-0003 / PAK-57822
DP-181 DEGAZZATORE	P-04-0004 / PAK-57823
G-136 POMPA A TURBINA ALIMENTAZIONE CALDAIA B-120 A	P-09-0003 / PAK-57822
G-155 SX(X) ELETTROPOMPA ALIMENTAZIONE CALDAIA B-120 A	P-09-0003 / PAK-57822
G-156 POMPA A TURBINA ALIMENTAZIONE CALDAIA B-120 B	P-09-0004 / PAK-57823
G-156 SX(X) ELETTROPOMPA ALIMENTAZIONE CALDAIA B-120 B	P-09-0004 / PAK-57823
DP-176 SERBATOIO DI SPURGO	P-04-0016 / PAK-57833
DP-177 SERBATOIO DI SPURGO	P-04-0016 / PAK-57833
DP-172 SERBATOIO DI SPURGO	P-04-0016 / PAK-57833
E-1002 A/B AEROTERMI	P-04-0026 / PAK-57827
E-2002 A/B AEROTERMI	P-04-0027 / PAK-57828
P-1001 A/B POMPE ACQUA DEMI CIRCOLITO DI PARERIFORMAMENTO	P-04-0026 / PAK-57827
P-2001 A/B POMPE ACQUA DEMI CIRCOLITO DI SPERIFORMAMENTO	P-04-0027 / PAK-57828

NOTA:
TRATTAMENTO DI RINFORZO DEL TERRENO NELLE ZONE PRIVE DI PAU
DA VALUTARE NELLA FASE ESECUTIVA DOPO OPERAZIONE INDAGINE

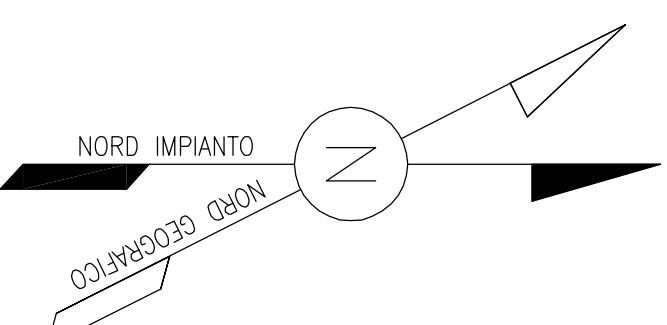

JACOBS

VERSAIS
CONSULENZA E PROGETTAZIONE

NUOVA GENERAZIONE DI VAPORE
PLANTIERIA FONDAZIONI
ZONA CALDAIE
(FS114/B)

PROGETTO: **BS/04/45/31502**
PRODOTTORE: **PA 5527-1511**
SCALE: **1/100**

REVISIONI:
A
B
C
D
E
F
G
H
I
J
K
L
M
N
O
P
Q
R
S
T
U
V
W
X
Y
Z

FILE: **PA 5527-1511**
SCALE: **1/100**