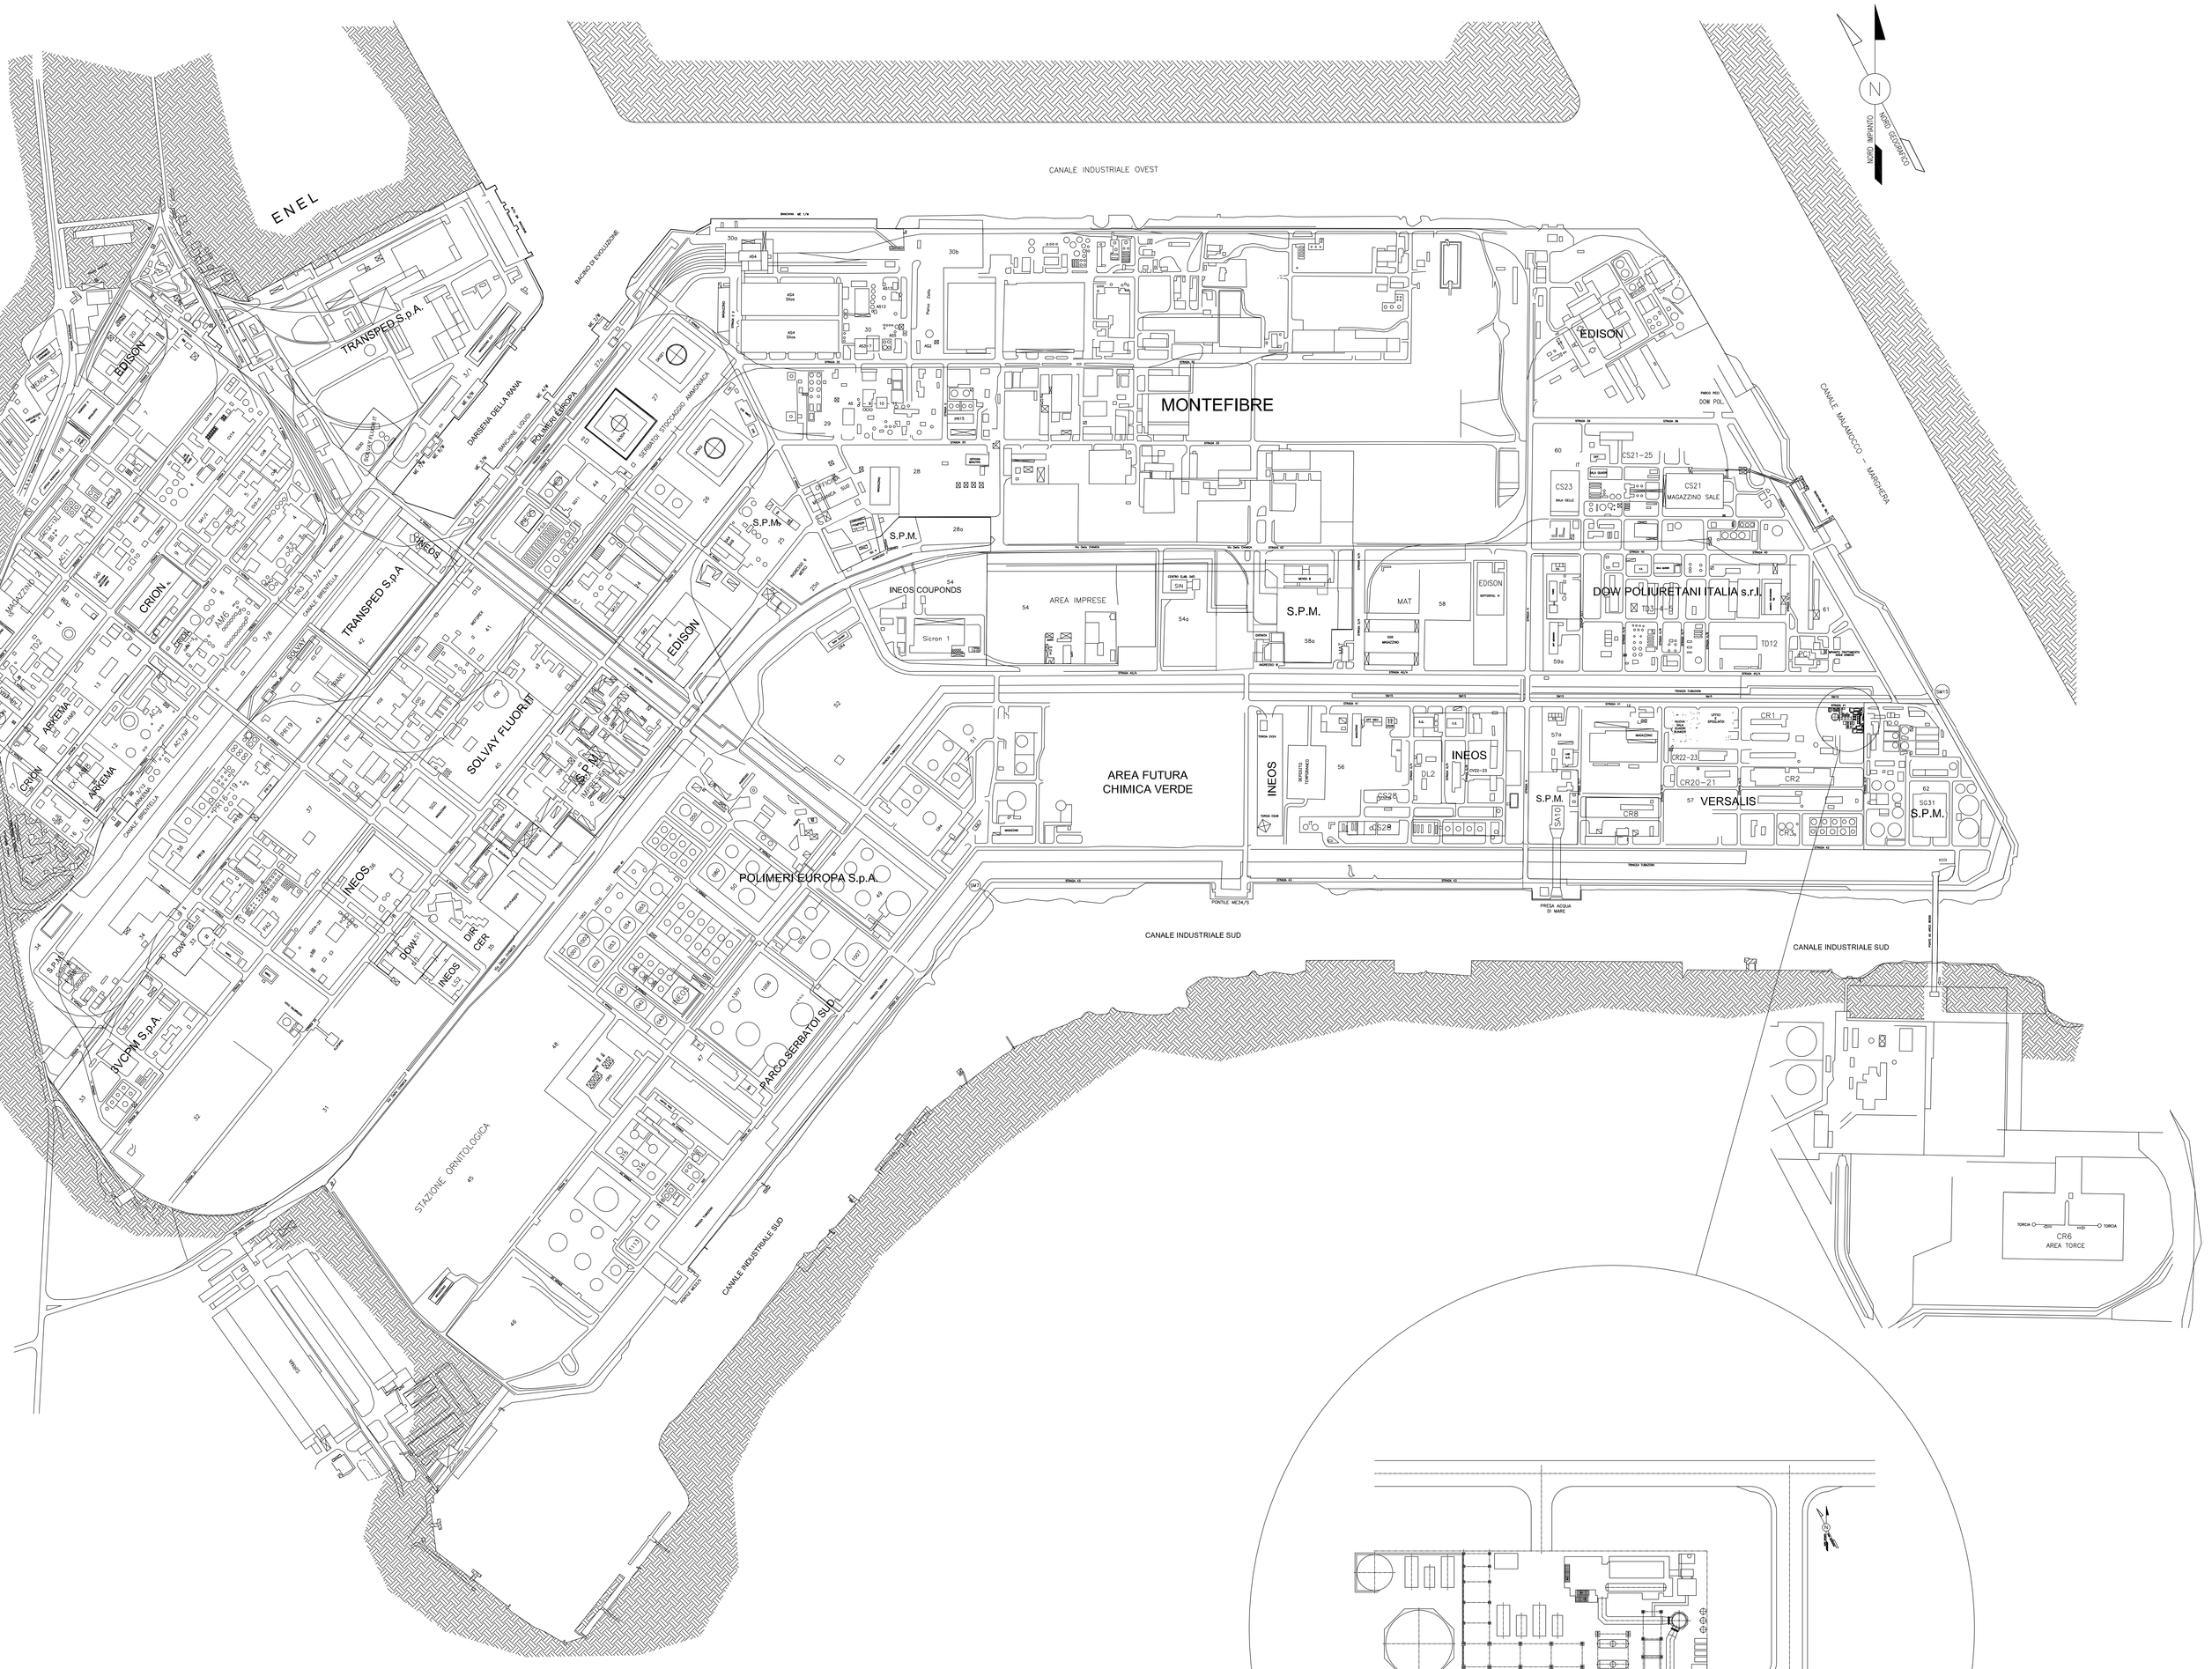

DISEGNI DI RIFERIMENTO

K43001-00-30-N-05-0002 / PM-52672-FG9 : PLANIMETRIA DI DETTAGLIO ZONA CALDAIE

K43001-00-30-N-05-0002 / PM-52672-FG10 : ELEVAZIONI DI DETTAGLIO ZONA CALDAIE

NOTE GENERALI:

- DIMENSIONI IN mm.
- ELEVAZIONI RIFERITE A PIANO CALPESTIO ±0,00_ CORRISPONDENTI A QUOTA +3,00 S.L.M.
- VALVOLE ≥ DN300 EQUIPAGGIATE CON RIDUTTORE DI MANOVRA

▽ = FONDO TUBO
▼ = ASSE TUBO
▽ = P.C.
▽ = F.F.

N° REV.	DESCRIPTION – DESCRIZIONE	DATE – DATA	PREPARED PREPARATO	CHECKED CONTROLLATO	APPROVED APPROVATO
A	Prima Emissione	7 Jun 2016	XCAR	XSPI	GRIB

JACOBS

Jacobs Italia S.p.A.
Via A. Volta, 16 – 20093 Cologno Monzese (MI) – Italy
Tel +39.02.25061

versalis
STABILIMENTO DI PORTO MARGHERA (VE)

QUESTO DOCUMENTO CONTIENE INFORMAZIONI CONFIDENZIALI DI PROPRIETA' DI VERSALIS S.p.A. E DOCUMENTO NON DEVE ESSERE COPIATO O PASSATO PER ALTRI SCOPI DA QUELLI PER IL QUALE E' STATO FORNITO, A MENO CHE NON SIA STATO PRECEDENTEMENTE RILASCIATO PER SCRITTO DA VERSALIS S.p.A. O DA SUA DIVISIONE O FILIALE.

This document is CONFIDENTIAL and is property of Versalis S.p.A. It shall neither be lended to any third party nor used for purposes other than those for which it has been delivered or copied or reproduced in whole or in part without previous written authorization. Any reproduction is prohibited.

JACOBS NUMBER – NUMERO JACOBS	K43001-00-30/N.05/0002.FG12
REF. PDP – PDP REF.	—
REVISION – REVISIONE	A
PAGE – PAGINA	
JOB N° – COMMESSA	BS/OLAR/431502
PROJECT : PROGETTO :	NUOVI GENERATORI DI VAPORE
PLANT AREA: ISOLA:	
DOCUMENT : DOCUMENTO :	PLANIMETRIA DI FABBRICA CON ZONA CALDAIE
N° FOGLIO (ARCHIVIO VTL)	PM 52672-FG12
SCALE – SCALA	/

ISSUED DRAWING, PLOT ON: 14/06/2016 13:31:48
FILE/ILE NAME: K3001_PM_52672-FG12-FG12.DWG