




PIANTA STRUTTURALE BANCHINA DI ATTRACCO

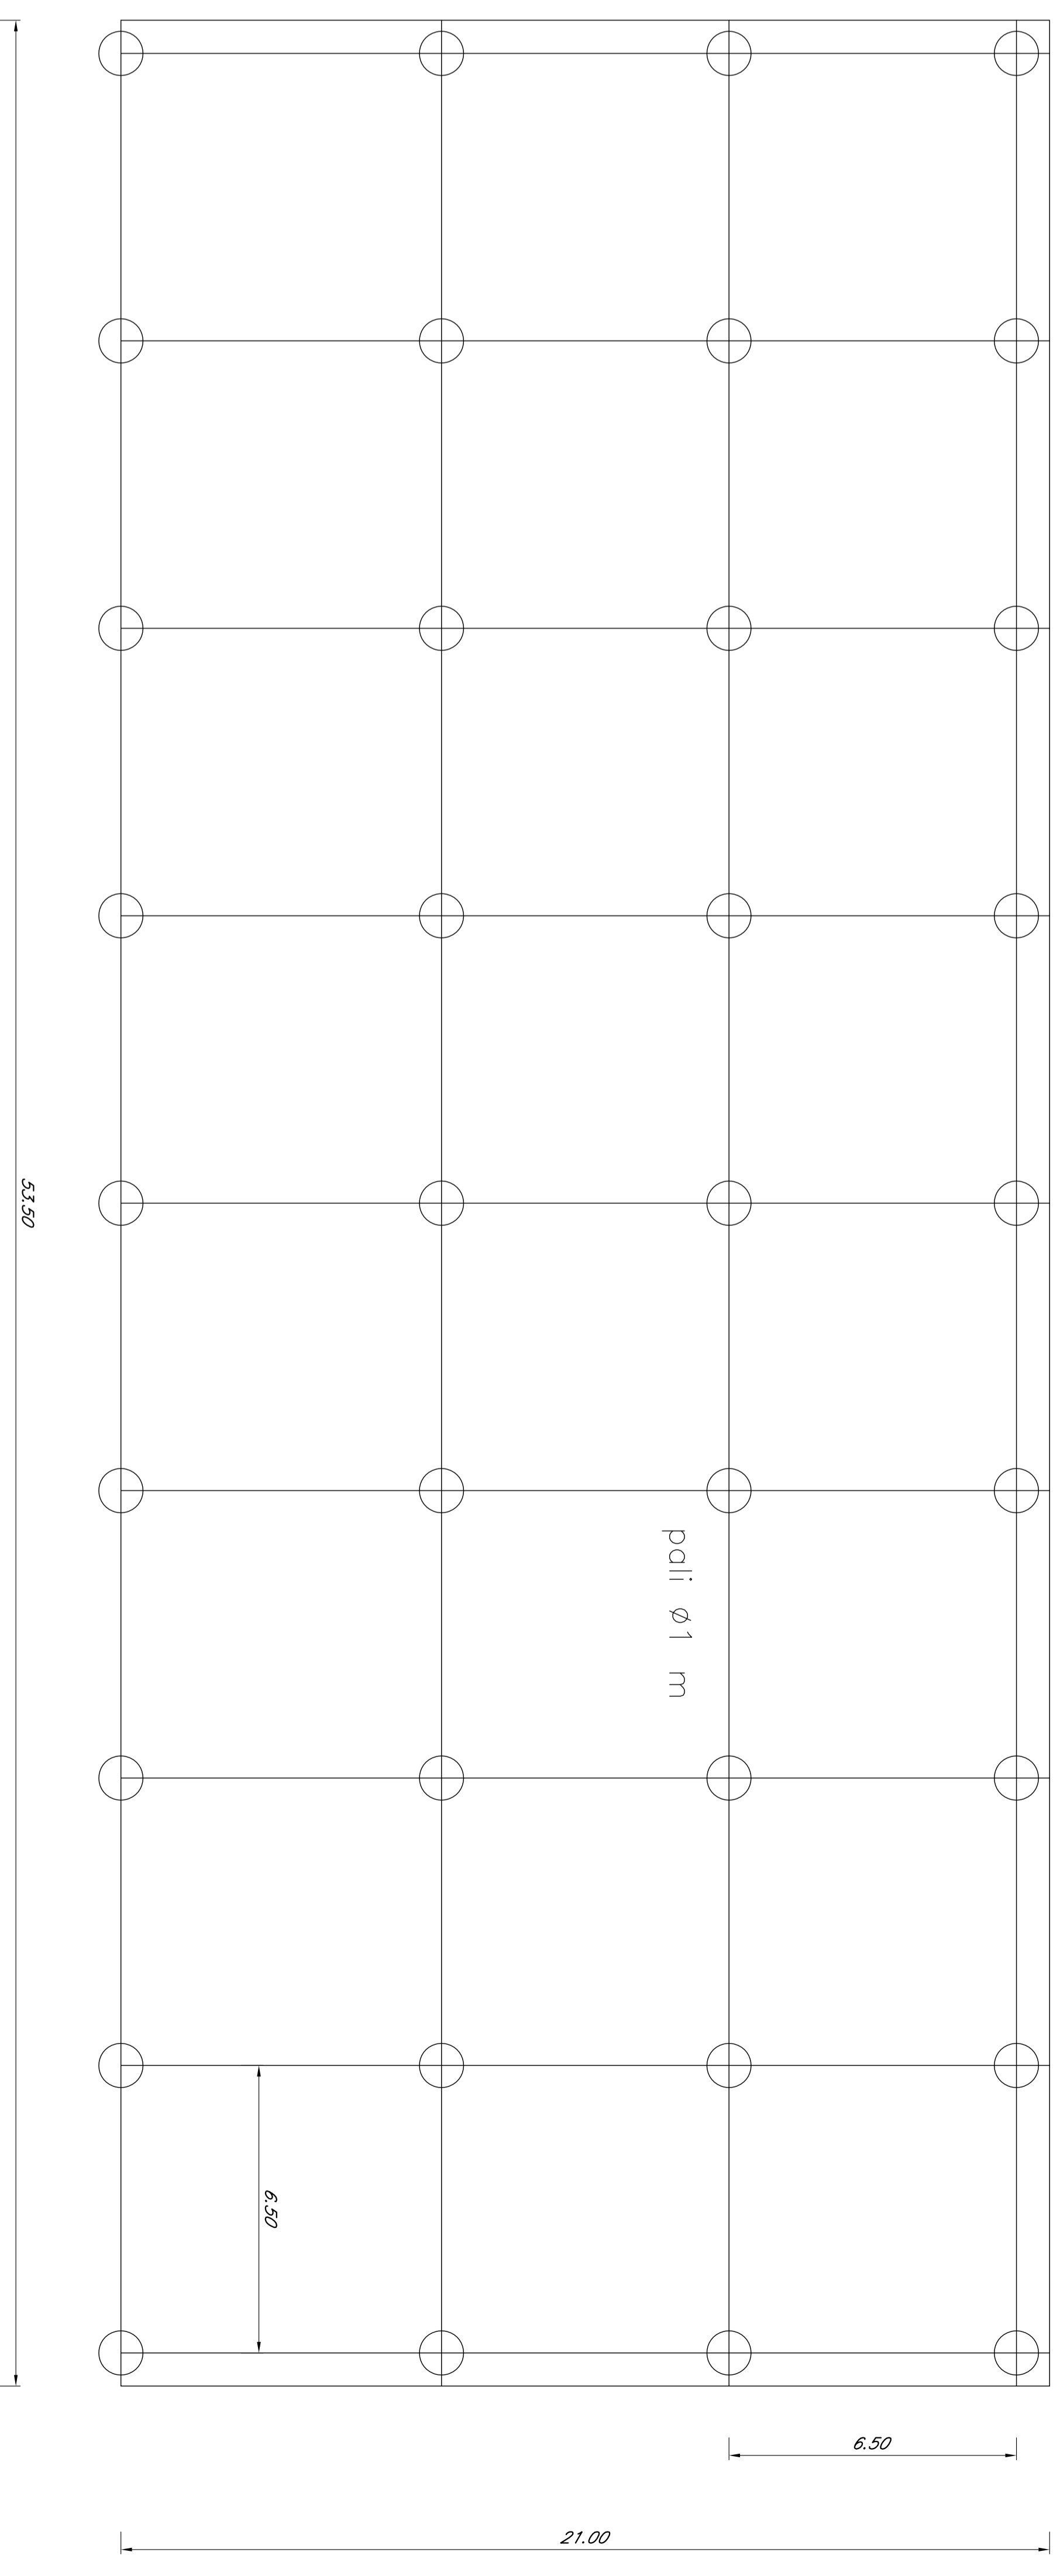


PIANTA STRUTTURALE BANCHINA DI ATTRACCO

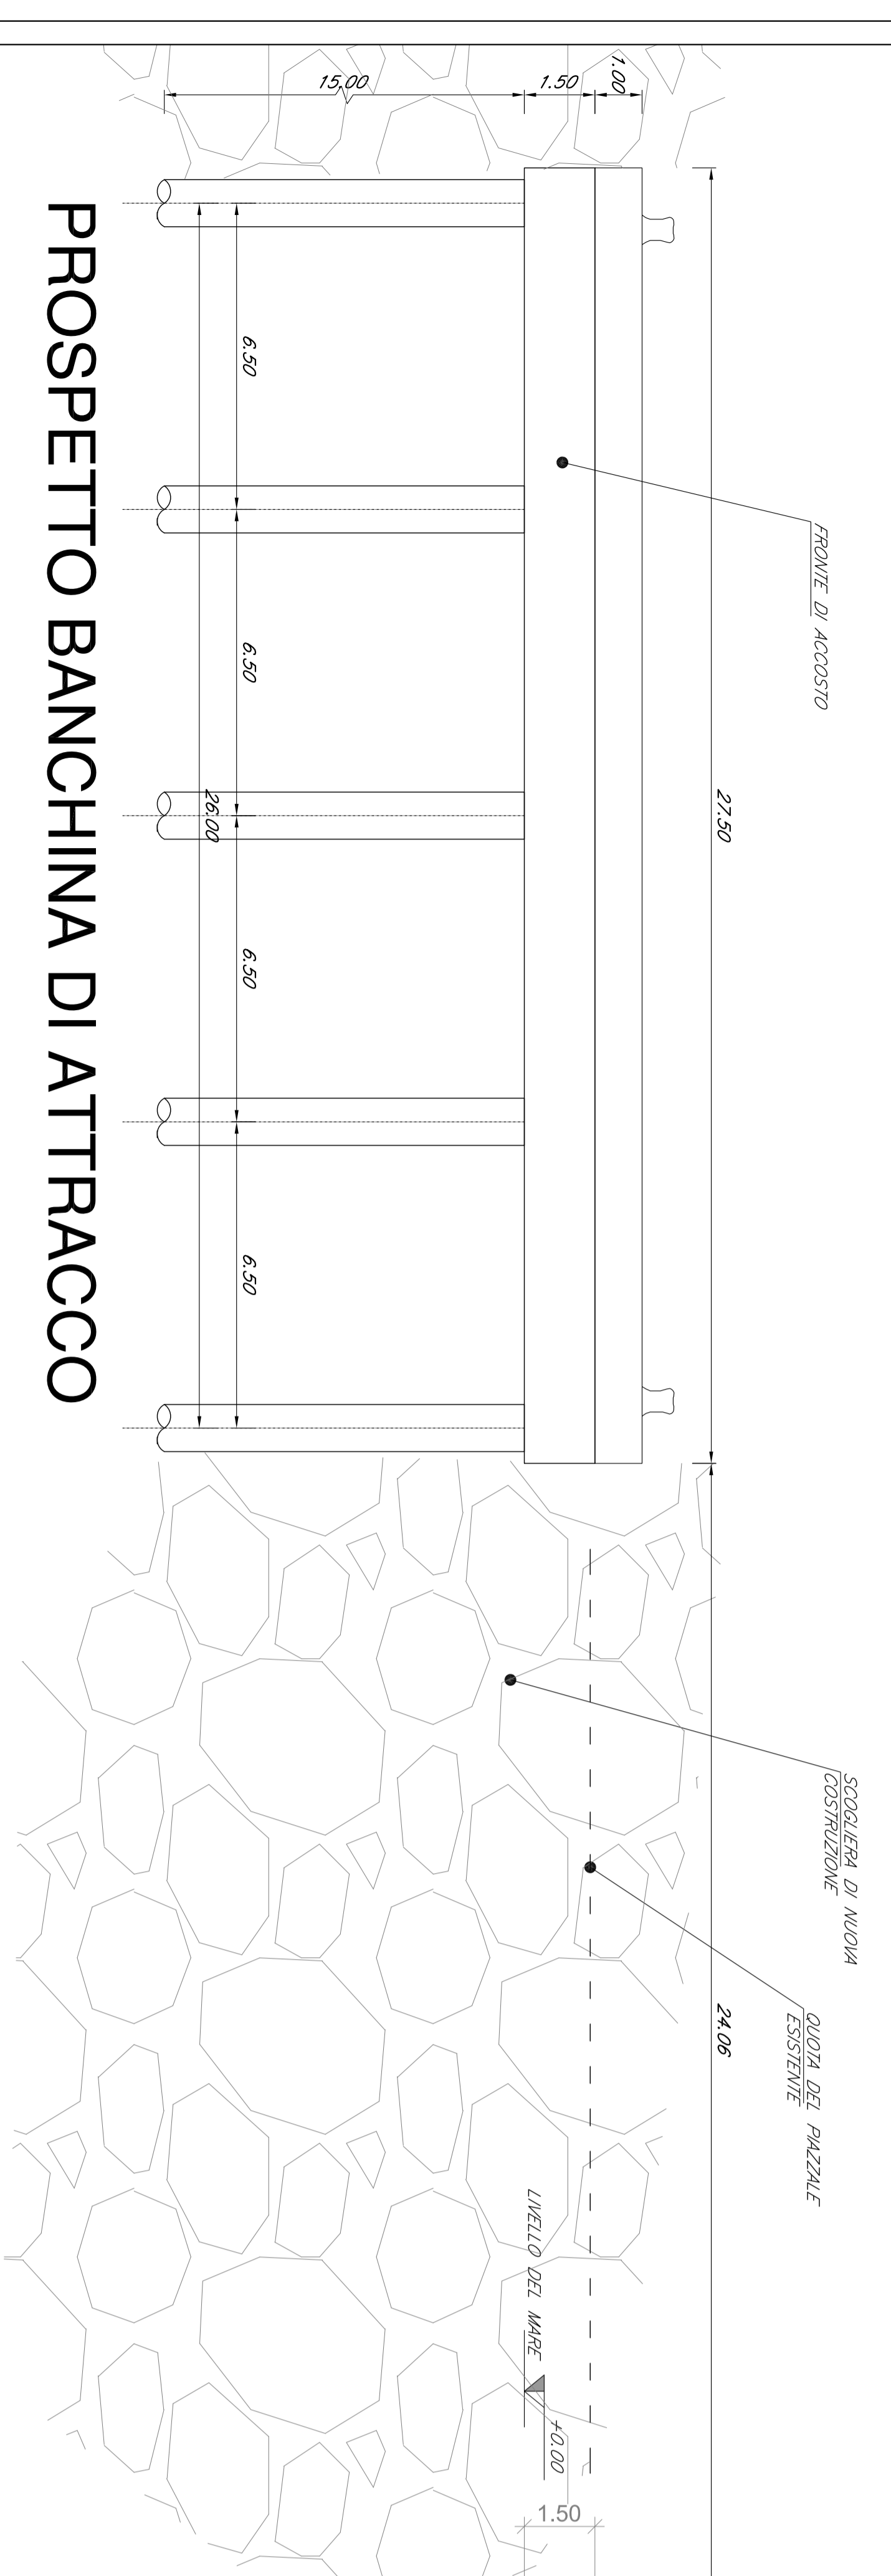

PROSPETTO BANCHINA DI ATTRACCO

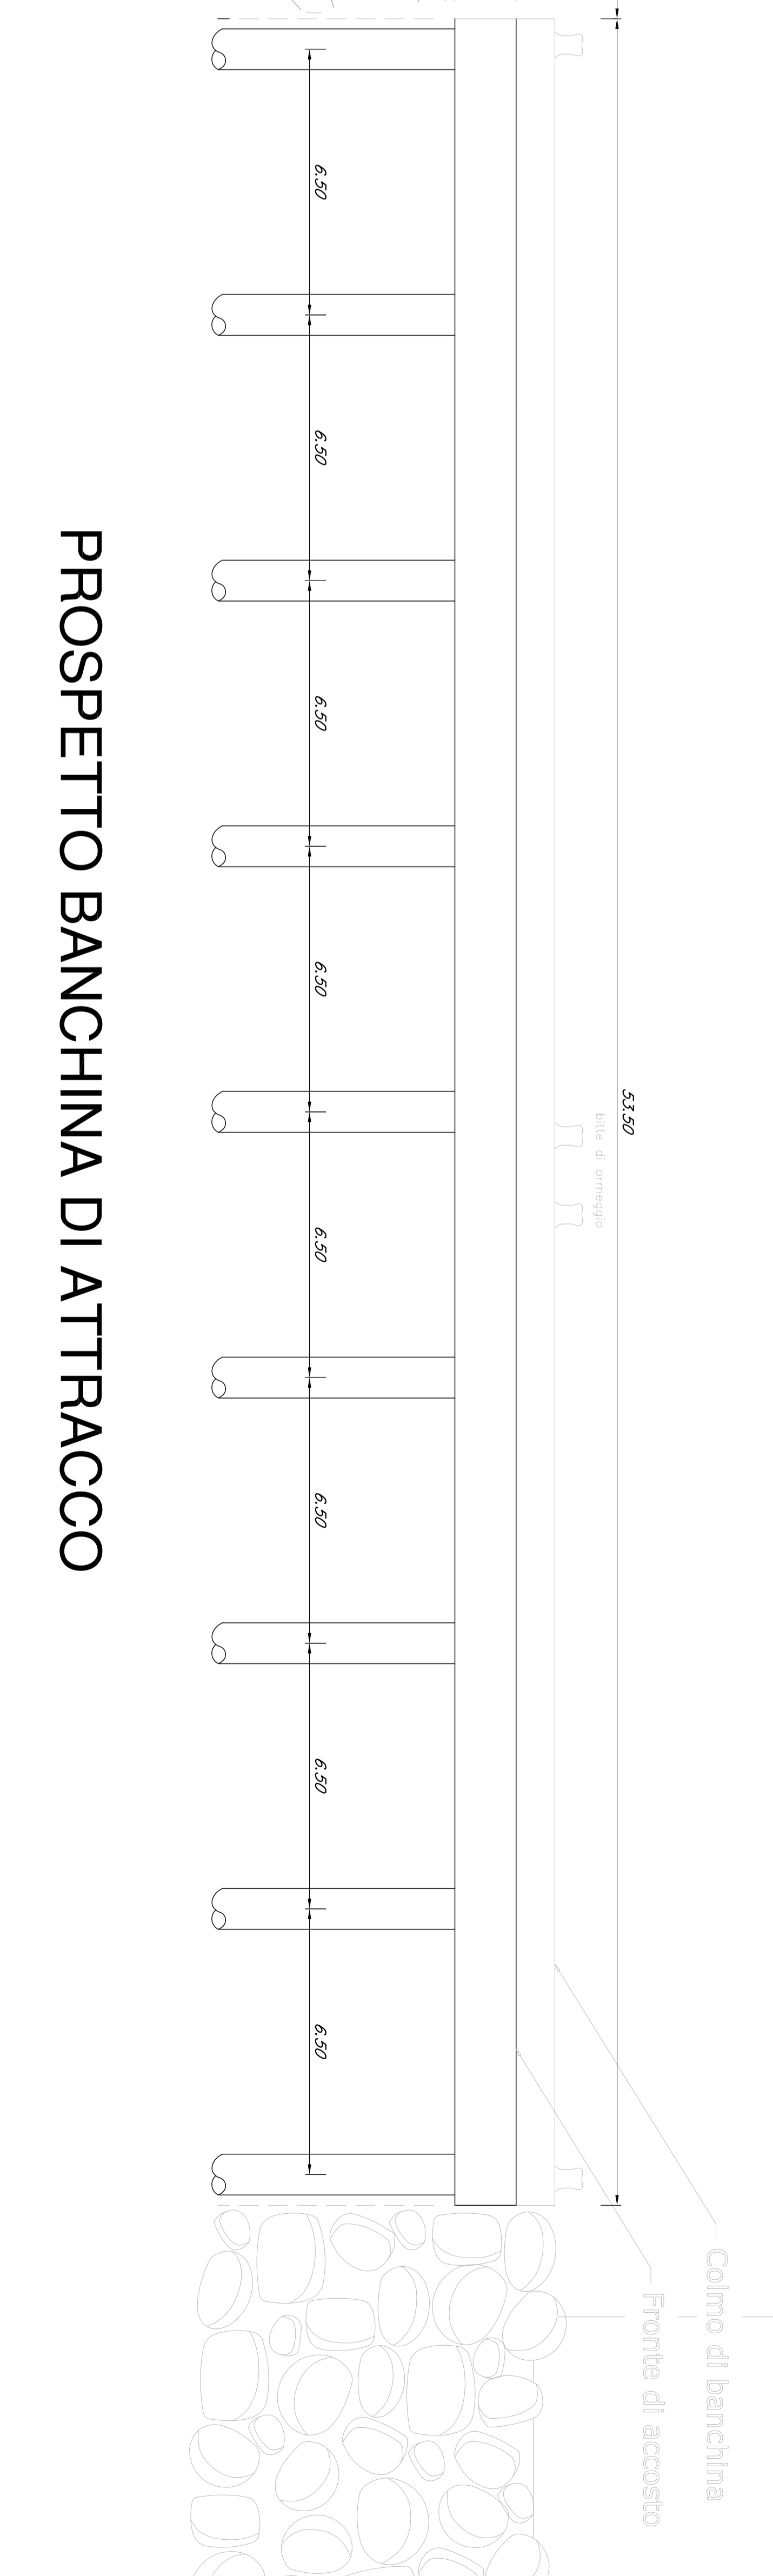

PROSPETTO BANCHINA DI ATTRACCO

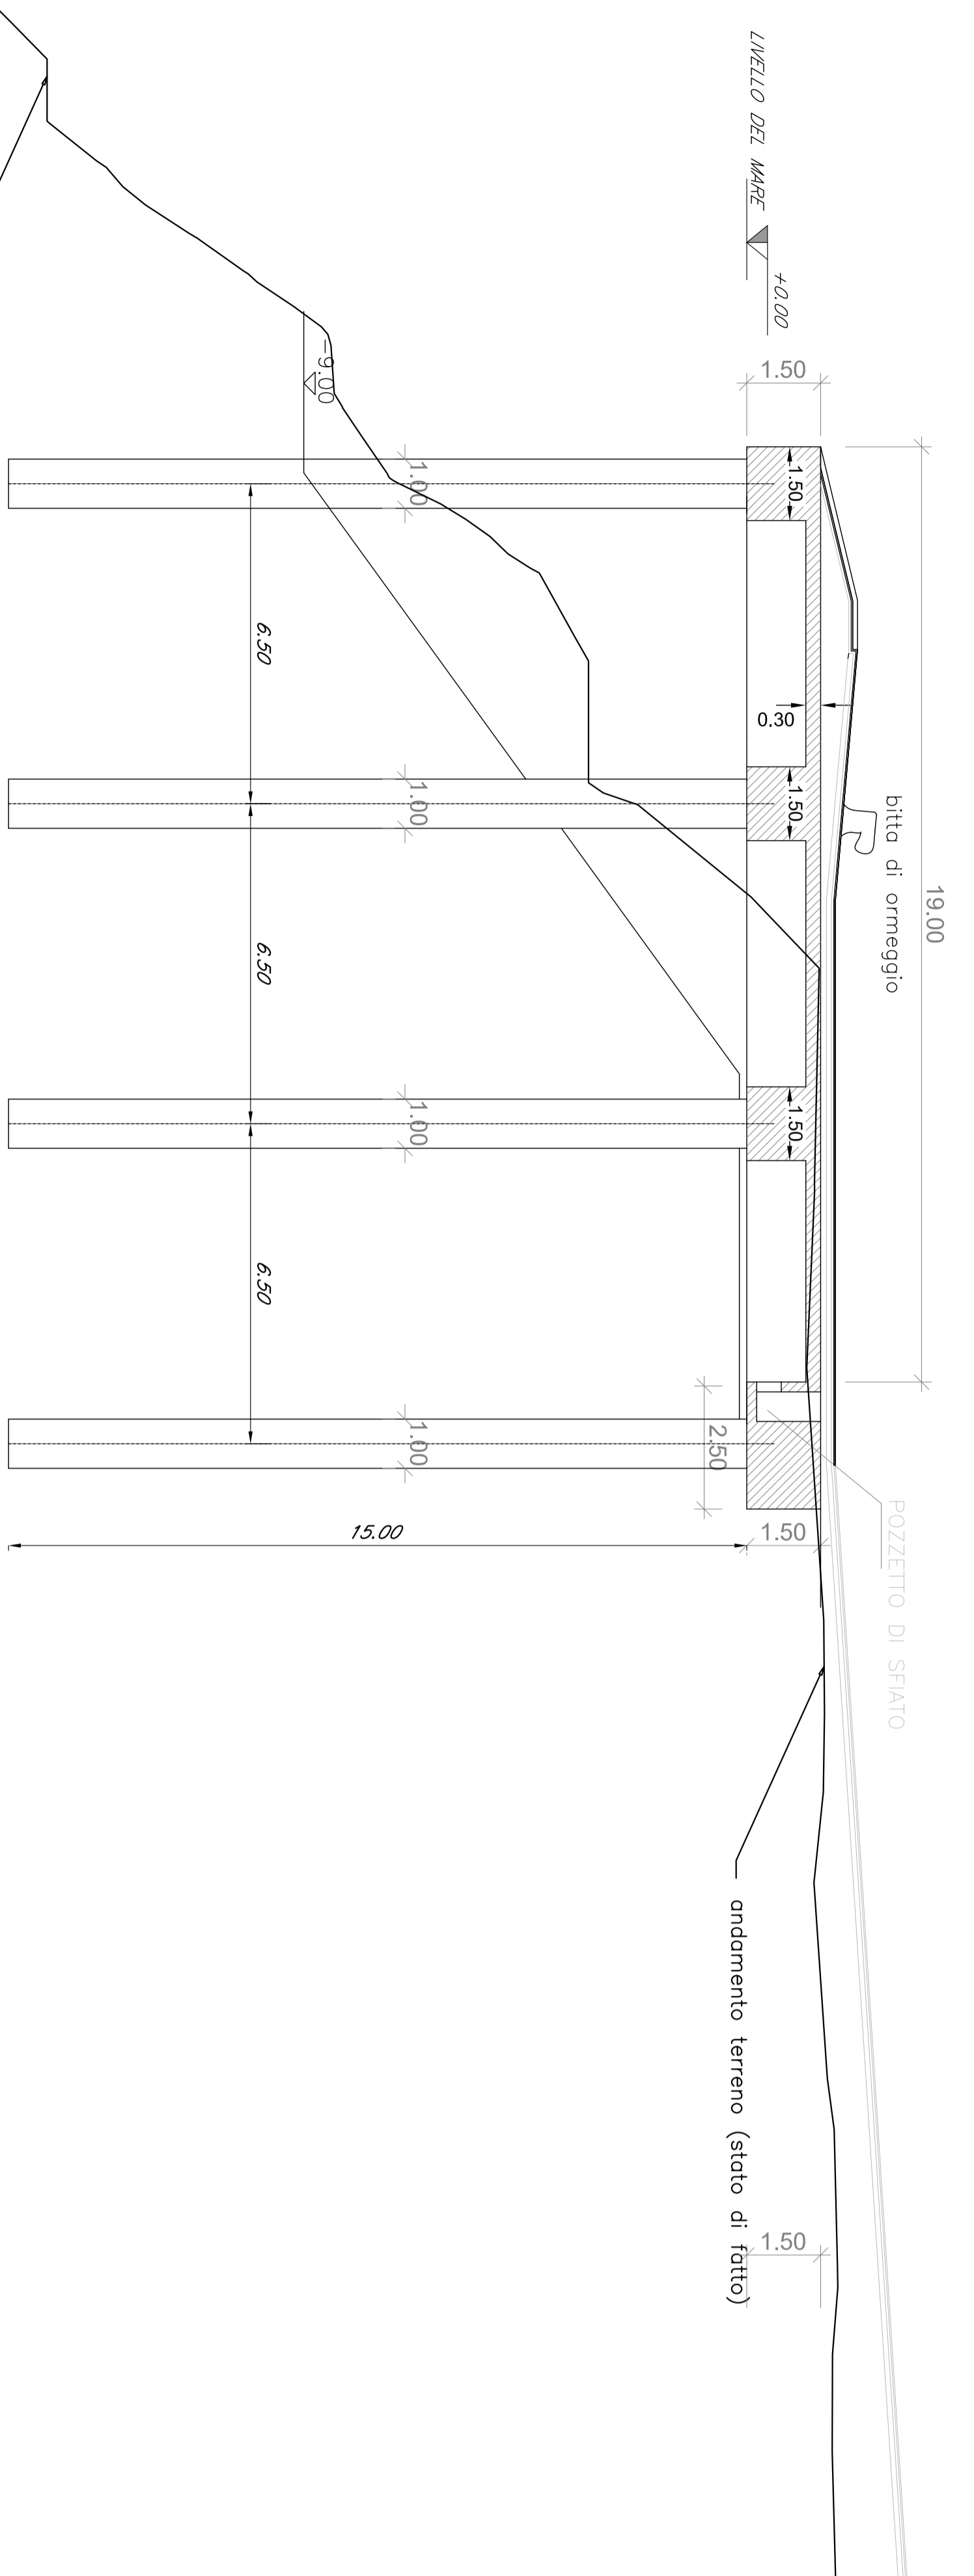

SEZIONE TIPO BANCHINA SOVRAPPONSTA ALLO STATO DI FATTO

<p>MINISTERO DELL'AMBIENTE COMUNE DI REGGIO CALABRIA CAPTANNERIA DI PORTO DI REGGIO CALABRIA</p>	
<p>ITER PROponenti CARONTE&TOURIST S.P.A. DIANO S.P.A.</p>	
<p>Progetto per la realizzazione di un sistema di approdo per il collegamento marittimo Reggio Calabria/Messina presso le arce a nord del piazzale Porto a Reggio Calabria</p>	
<p>Elaborato: PIANTE, PROSPETTI E SEZIONI APPRODO</p>	
<p>TECNICI Ing. Alessandro Chirico Ing. Alessandro De Donatello Ing. Giovanni Ferlazzo Ing. Edoardo Pisanica Ing. Giovanni Pisanica Consulente Tecnico Responsabile: Prof. Ing. Pasquale Rihanoli</p>	<p>Caronte&Tourist S.p.a. Diana S.p.a.</p>
<p>TECNICO INCARICATO V.I.A. Dott. PhD Fausto B.F. Rosisavalle</p>	<p>REVISIONE A SECONDO BIRIONE COMA VIA DEL 19/06/16</p>
<p>Allegato E4 Scala 1:100</p>	<p>DATA 27/07/2016</p>