

PROPONENTE:



PROGETTAZIONE:



U.O. COSTRUZIONI

PROGETTO DEFINITIVO

RIAMBIENTALIZZAZIONE DELL'AREA MINERARIA DI S.BARBARA

INTERVENTI DI IMPLEMENTAZIONE DELLA FUNZIONE
ECOLOGICA E PAESAGGISTICA DELLA COLLINA SCHERMO
ELABORATI GENERALI

CRONOPROGRAMMA DEI LAVORI

SCALA :

COMMESSA LOTTO FASE ENTE TIPO DOC. OPERA/DISCIPLINA PROGR. REV.


FEW1 40 D 53 PH MD0010 101 A

Revis.	Descrizione	Redatto	Data	Verificato	Data	Approvato	Data	Autorizzato / Data
A	Emissione	S.Tropescovino	Novembre 2010	S.Maccari	Novembre 2010	G.Venditti	Novembre 2010	Ing. M.COIELLA Novembre 2010

File: FEW1-40-D-53-PH-MD0010-101-A.doc

n. Elab.:

Cronoprogramma di realizzazione

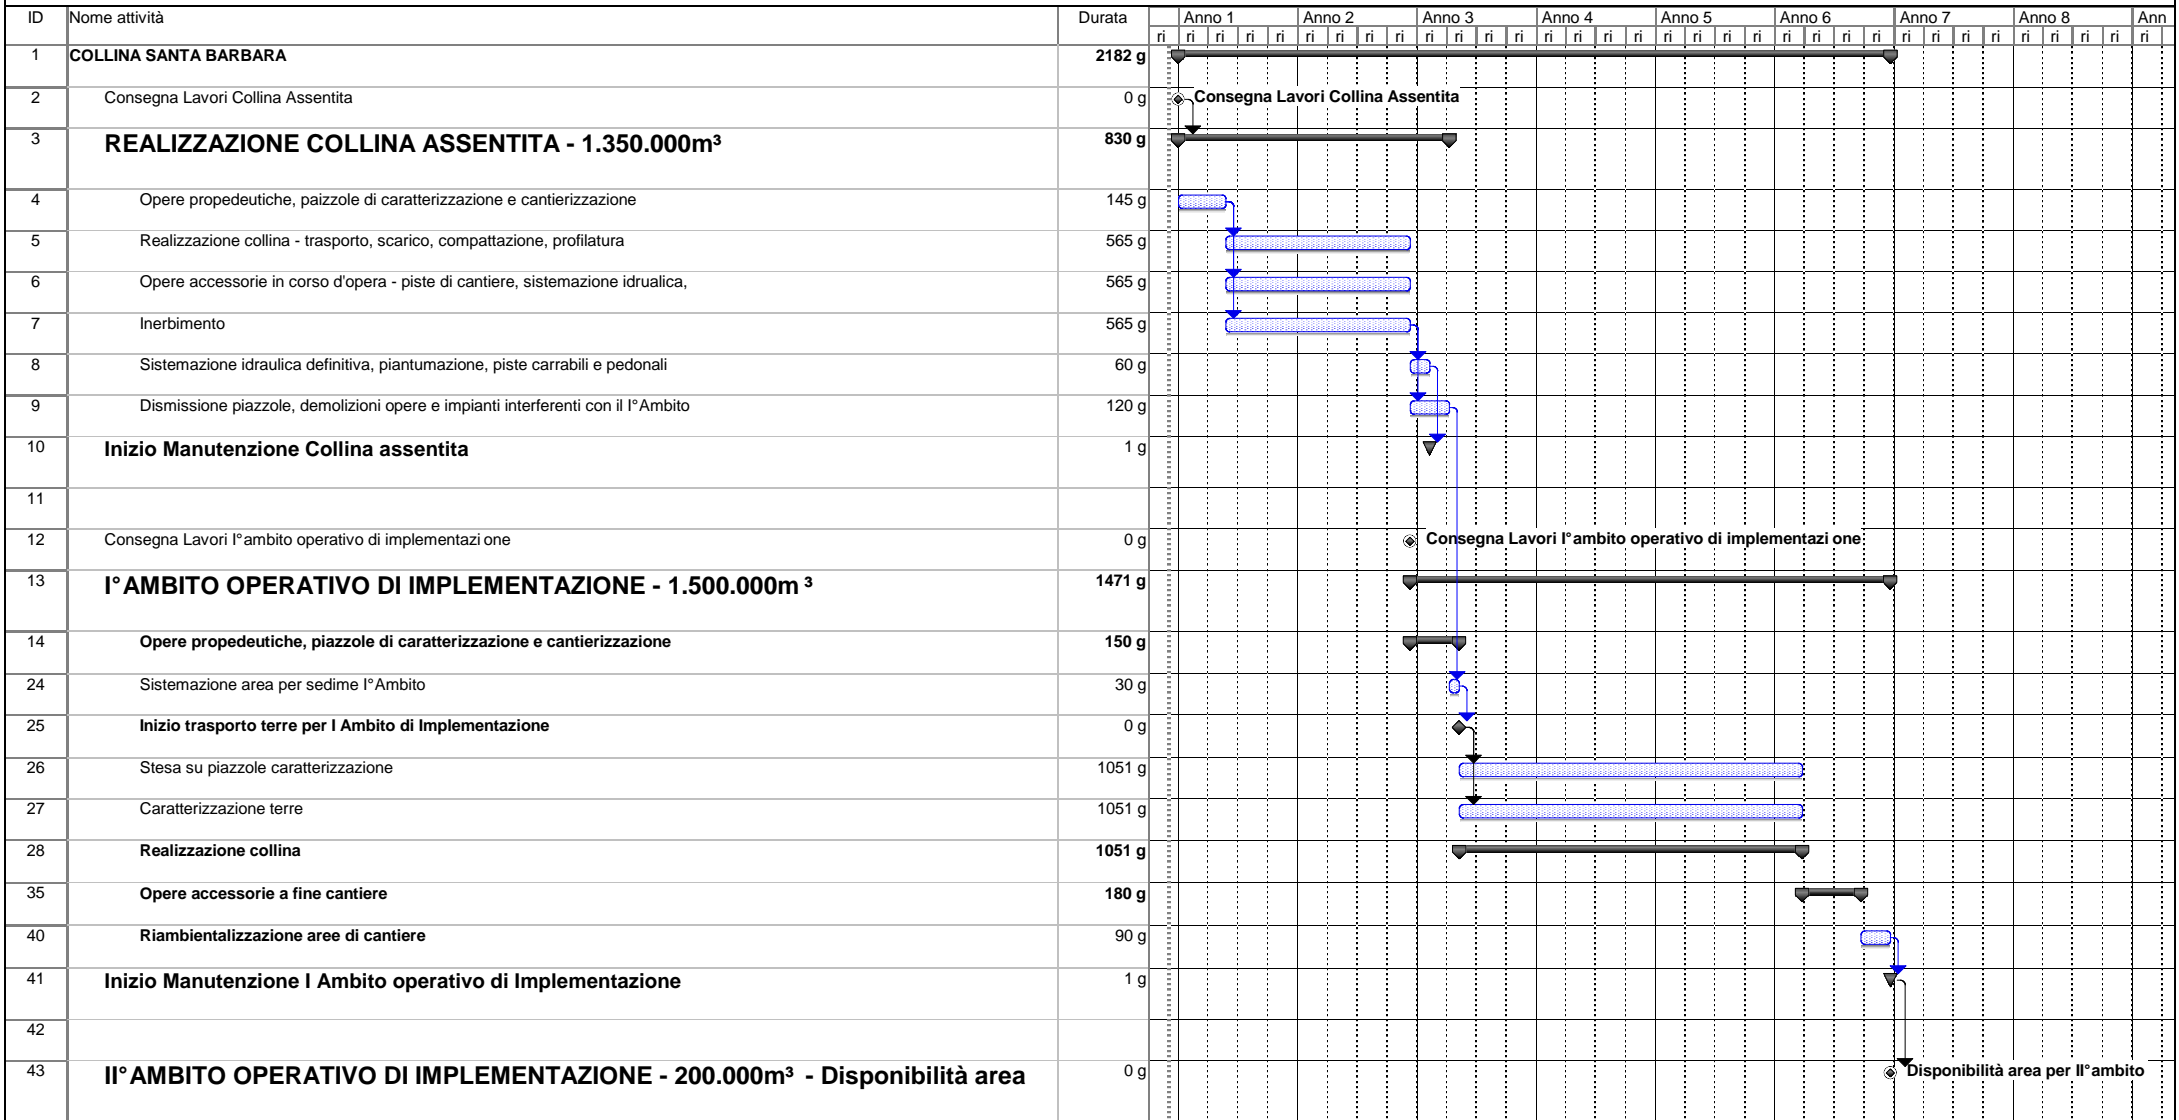

Progetto: 2010-11-29 PL collina 2 fas
Data: 01/12/10

Attività		Avanzamento		Riepilogo		Divisione		Cardine	
Divisione		Cardine		Riepilogo progetto		Avanzamento			