



QUADRO D'UNIONE

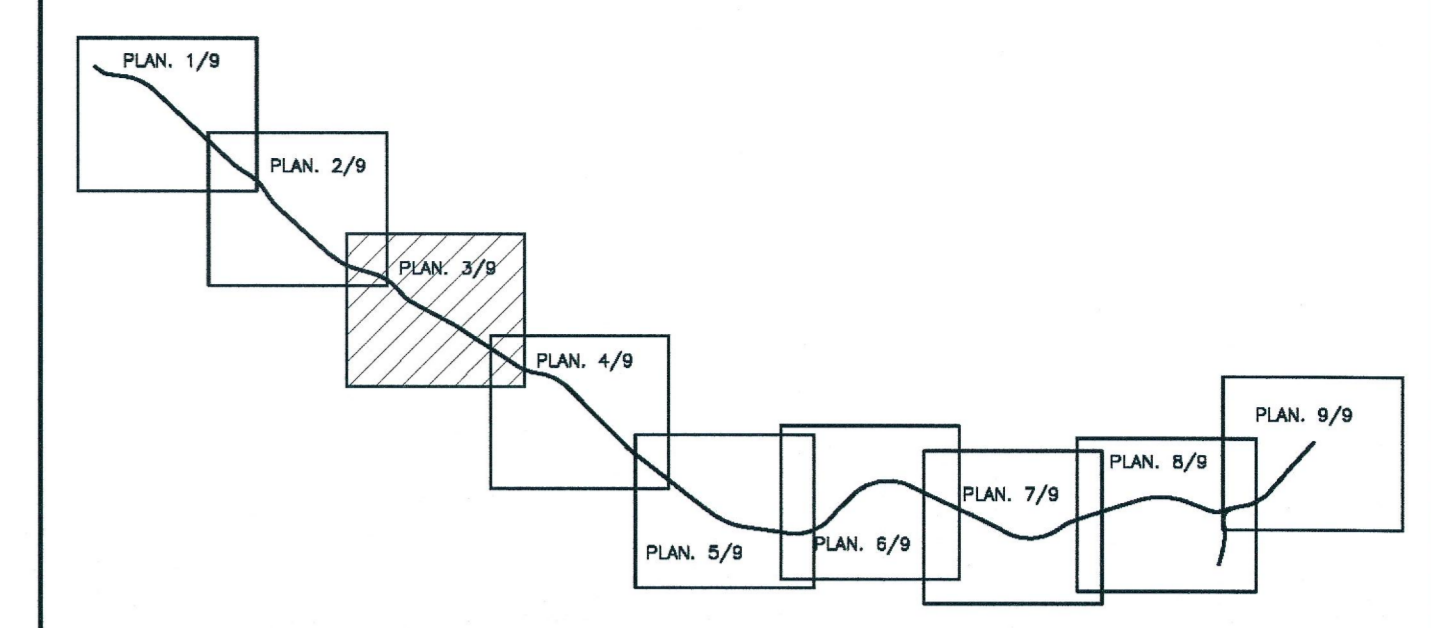

LEGENDA

- Tracciato di progetto
- Linea storica
- Tratto di linea storica da dismettere
- Aree intercluse
- Aree protette
- Vegetazione naturale esistente
- Interventi di mitigazione ambientale
- Interventi di compensazione ambientale
- Sottoattraversamenti della linea ferroviaria

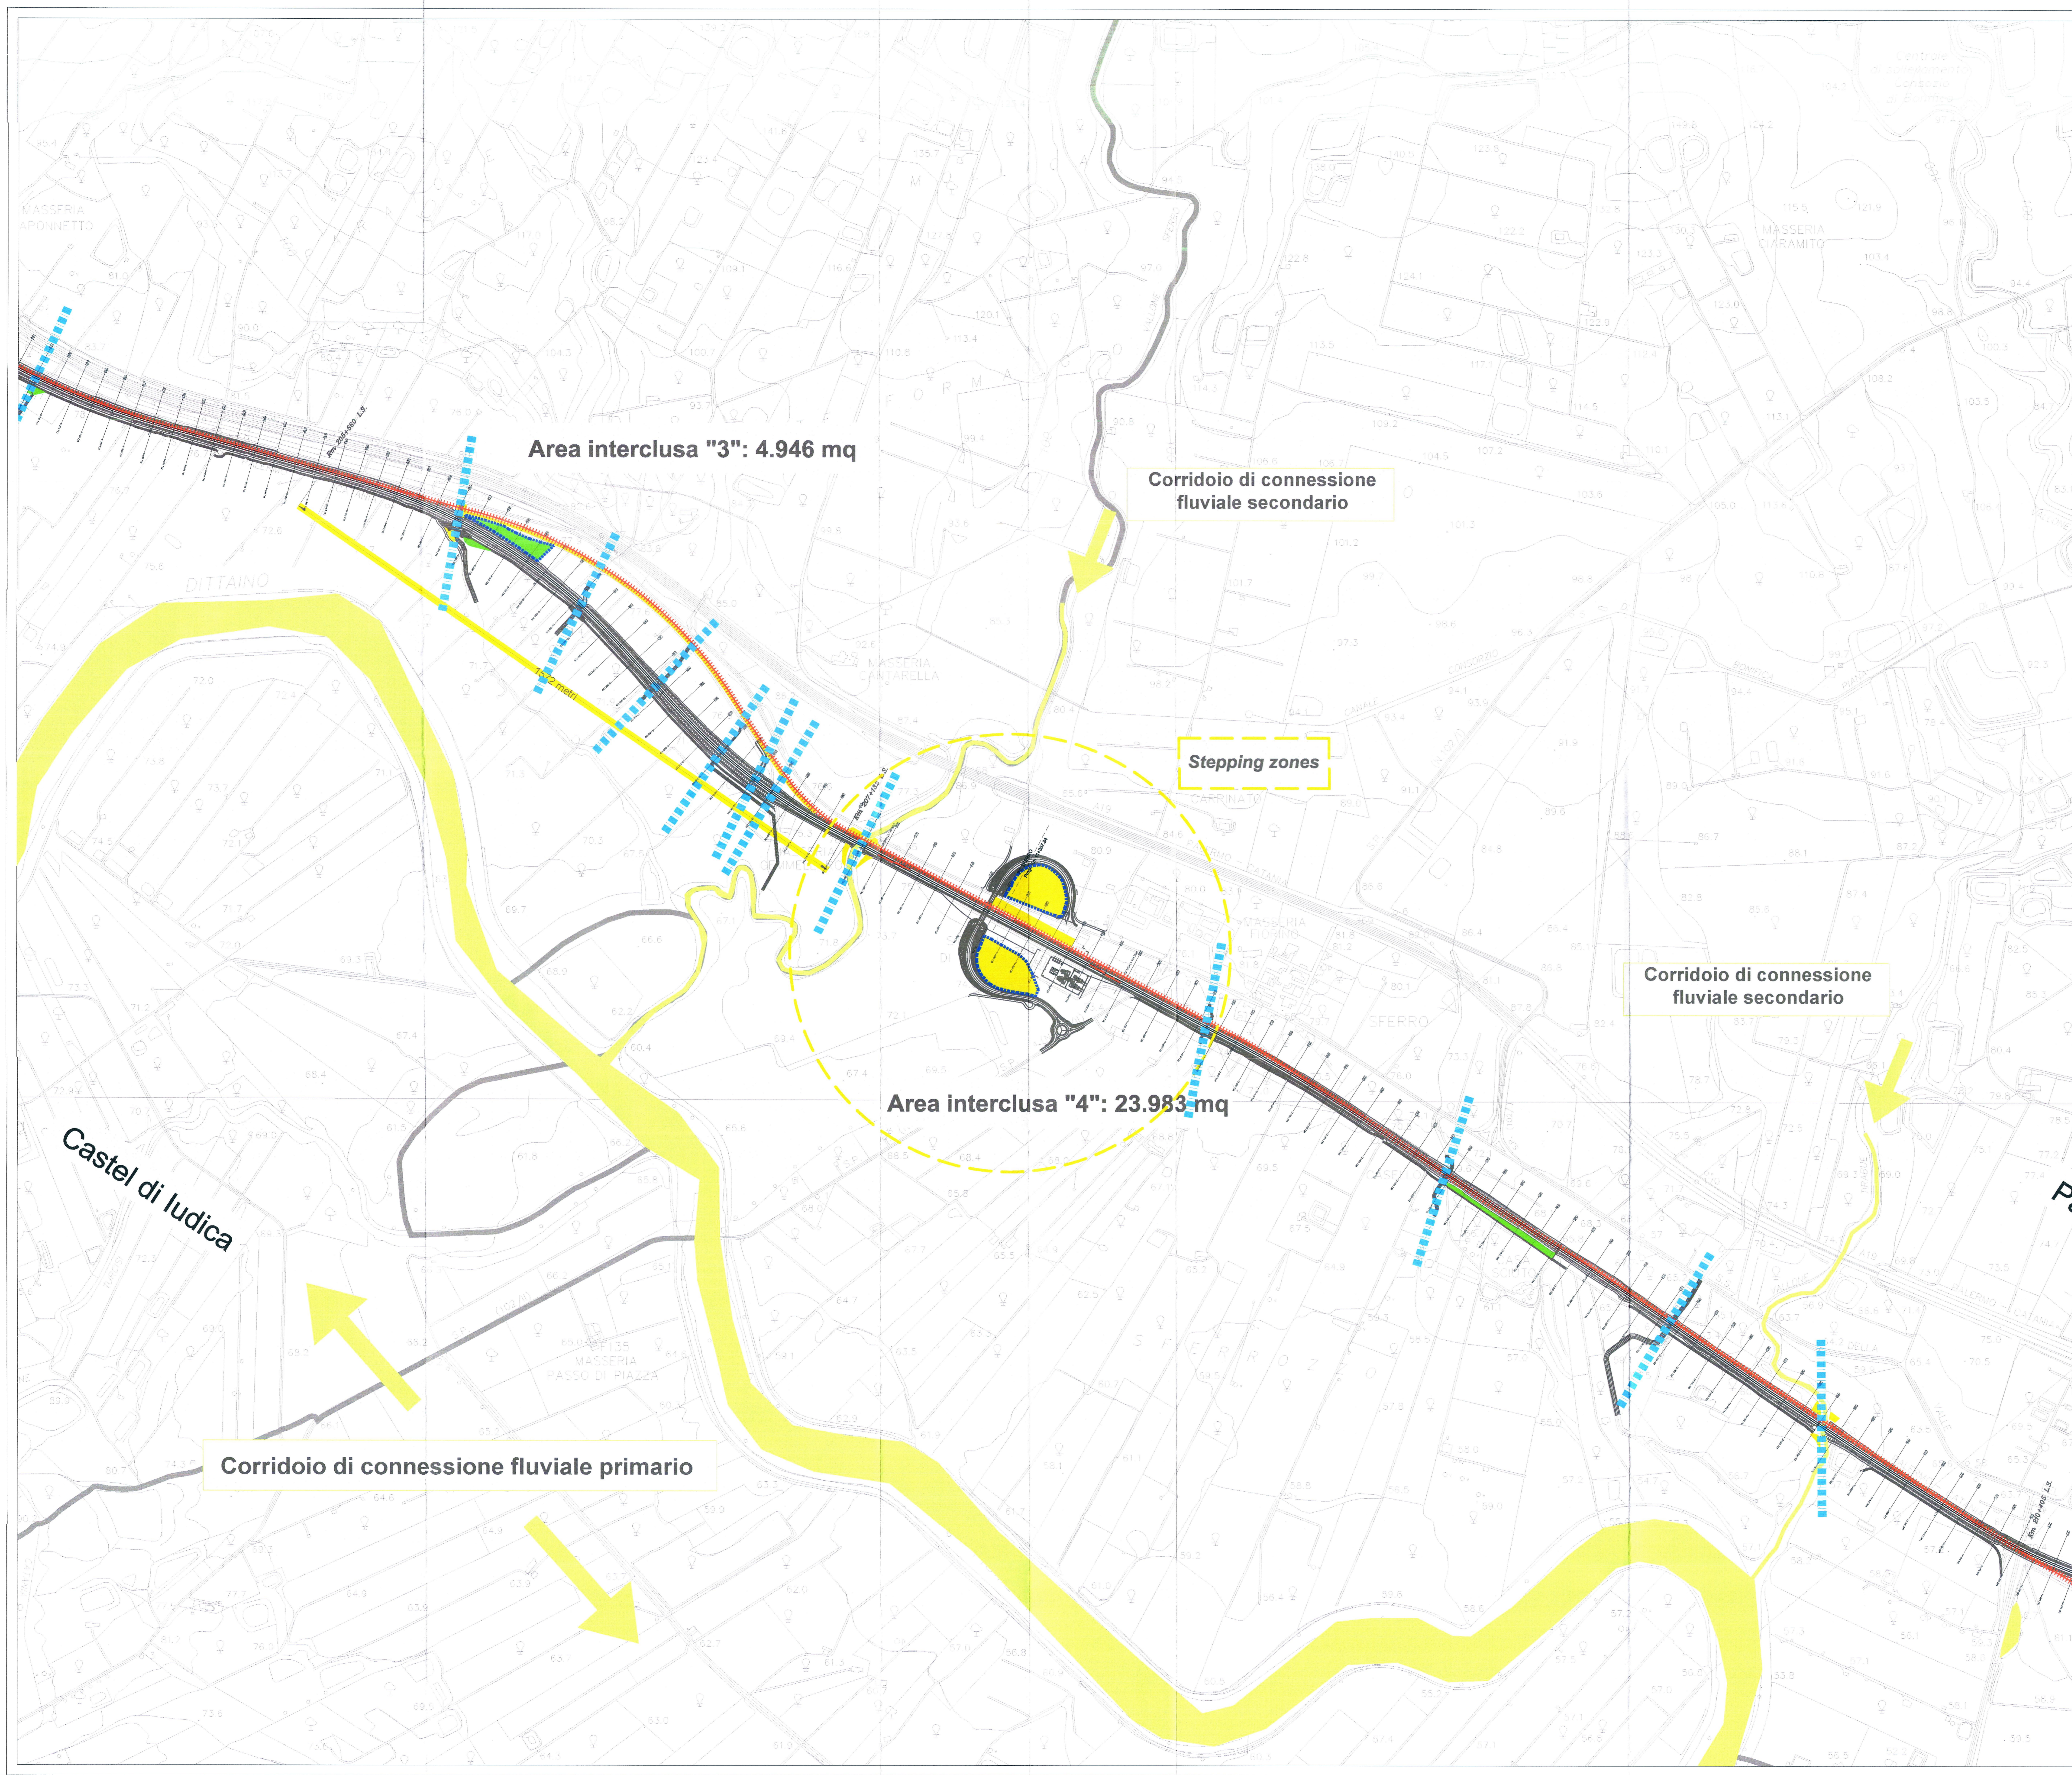

COMMITTENTE:
 RFI
 RETE FERROVIARIA ITALIANA
 GRUPPO FERROVIE DELLO STATO

PROGETTAZIONE:
 ITALFERR
 GRUPPO FERROVIE DELLO STATO

INFRASTRUTTURE FERROVIARIE STRATEGICHE DEFINITE DALLA
 LEGGE OBIETTIVO N. 443/01

PROGETTO DEFINITIVO

NUOVO COLLEGAMENTO PALERMO - CATANIA
 RADDOPPIO DELLA TRATTA BICOCCA-CATENANUOVA

PLANIMETRIA DEGLI INTERVENTI A "VERDE". Tav. 3 di 9

SCALA:
 1:5000

COMMESSA	LOTTO	FASE	ENTE	TIPO DOC.	OPERA/DISCIPLINA	PROGR.	REV.
RS0K	10	F	22	P5	IA0000	003	A

Rev.	Descrizione	Redatto	Data	Verificato	Data	Approvato	Data	Autorizzato	Data
A	EMISSIONE ESECUTIVA	<i>[Signature]</i>	09/02/16	<i>[Signature]</i>	09/02/16	<i>[Signature]</i>	09/02/16	<i>[Signature]</i>	09/02/16