


**LEGENDA**

- Sondaggio a carotaggio continuo non attrezzato
- Sondaggio a carotaggio continuo attrezzato con piezometro
- Sondaggio a carotaggio continuo attrezzato per sismico in foro
- Pozzetto esplorativo
- Sfondamento sismico a rifrazione
- MASW

**Campagne Indagini**

- Campagna Indagini seconda fase 2015
- Campagna Indagini prima fase 2015
- Campagna Indagini 2011

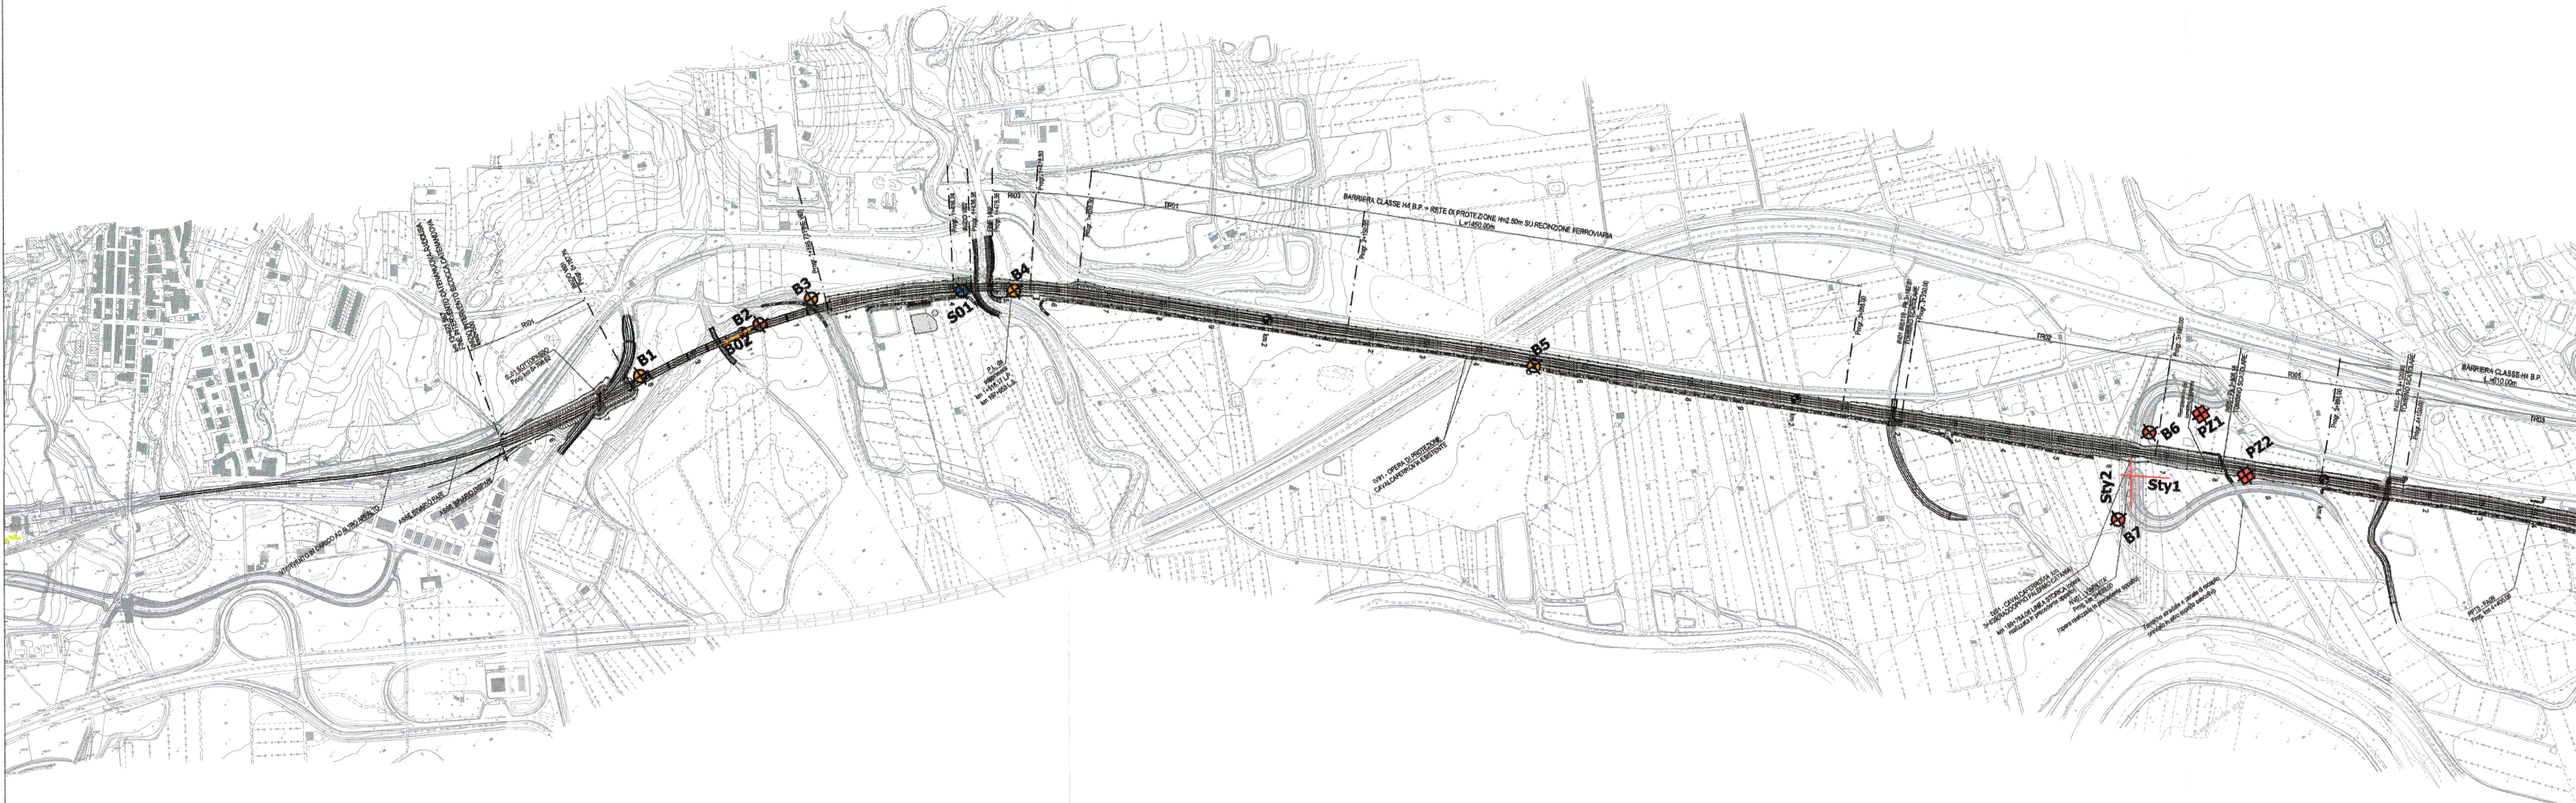

**Elenco Indagini realizzate nella seconda fase relativa al progetto definitivo campagna Indagini "2015 seconda fase"**



Sigla	Strumentazione	Profondità (m)	Progressiva
B1	DH	30,00	0+791
B02	MASW	-	0+985
B3	Piezometro (Norton 21,00 m)	30,00	1+141
B4	DH	30,00	1+520
B5	Piezometro (Norton 30,00 m)	30,00	2+505
B6	DH	30,00	5+083
B7	Piezometro (Norton 12,00 m; Norton 30,00 m)	30,00	6+171
B10	MASW	-	6+996
B11	Piezometro (Norton 15,00 m; Norton 30,00 m)	30,00	7+815
B12	Piezometro (Norton 15,00 m; Norton 30,00 m)	30,00	8+713

**Elenco Indagini realizzate nella prima fase relativa al progetto definitivo campagna Indagini "2015 prima fase"**

Sigla	Strumentazione	Profondità (m)	Progressiva
B2	Piezometro (Norton 7,00 m)	30,00	1+635
Sty1	Sfondamento sismico a rifrazione	-	3+623
B7	Piezometro (Norton 30,00 m)	30,00	3+630
B7	Sfondamento sismico a rifrazione	-	3+636
B8	Piezometro (Norton 30,00 m)	30,00	3+663
P21	Pozzetto esplorativo	3,00	3+753
P22	Pozzetto esplorativo	3,00	3+855
B10	Piezometro (Norton 30,00 m)	30,00	6+753

**Elenco Indagini realizzate nella fase relativa al progetto preliminare campagna Indagini "2011"**

Sigla	Strumentazione	Profondità (m)	Progressiva
S01	Piezometro (Norton 27,00 m)	27,00	1+422
S02	Piezometro (Norton 25,60 m)	25,60	4+580
S03	Piezometro (Norton 24,00 m)	24,00	5+355

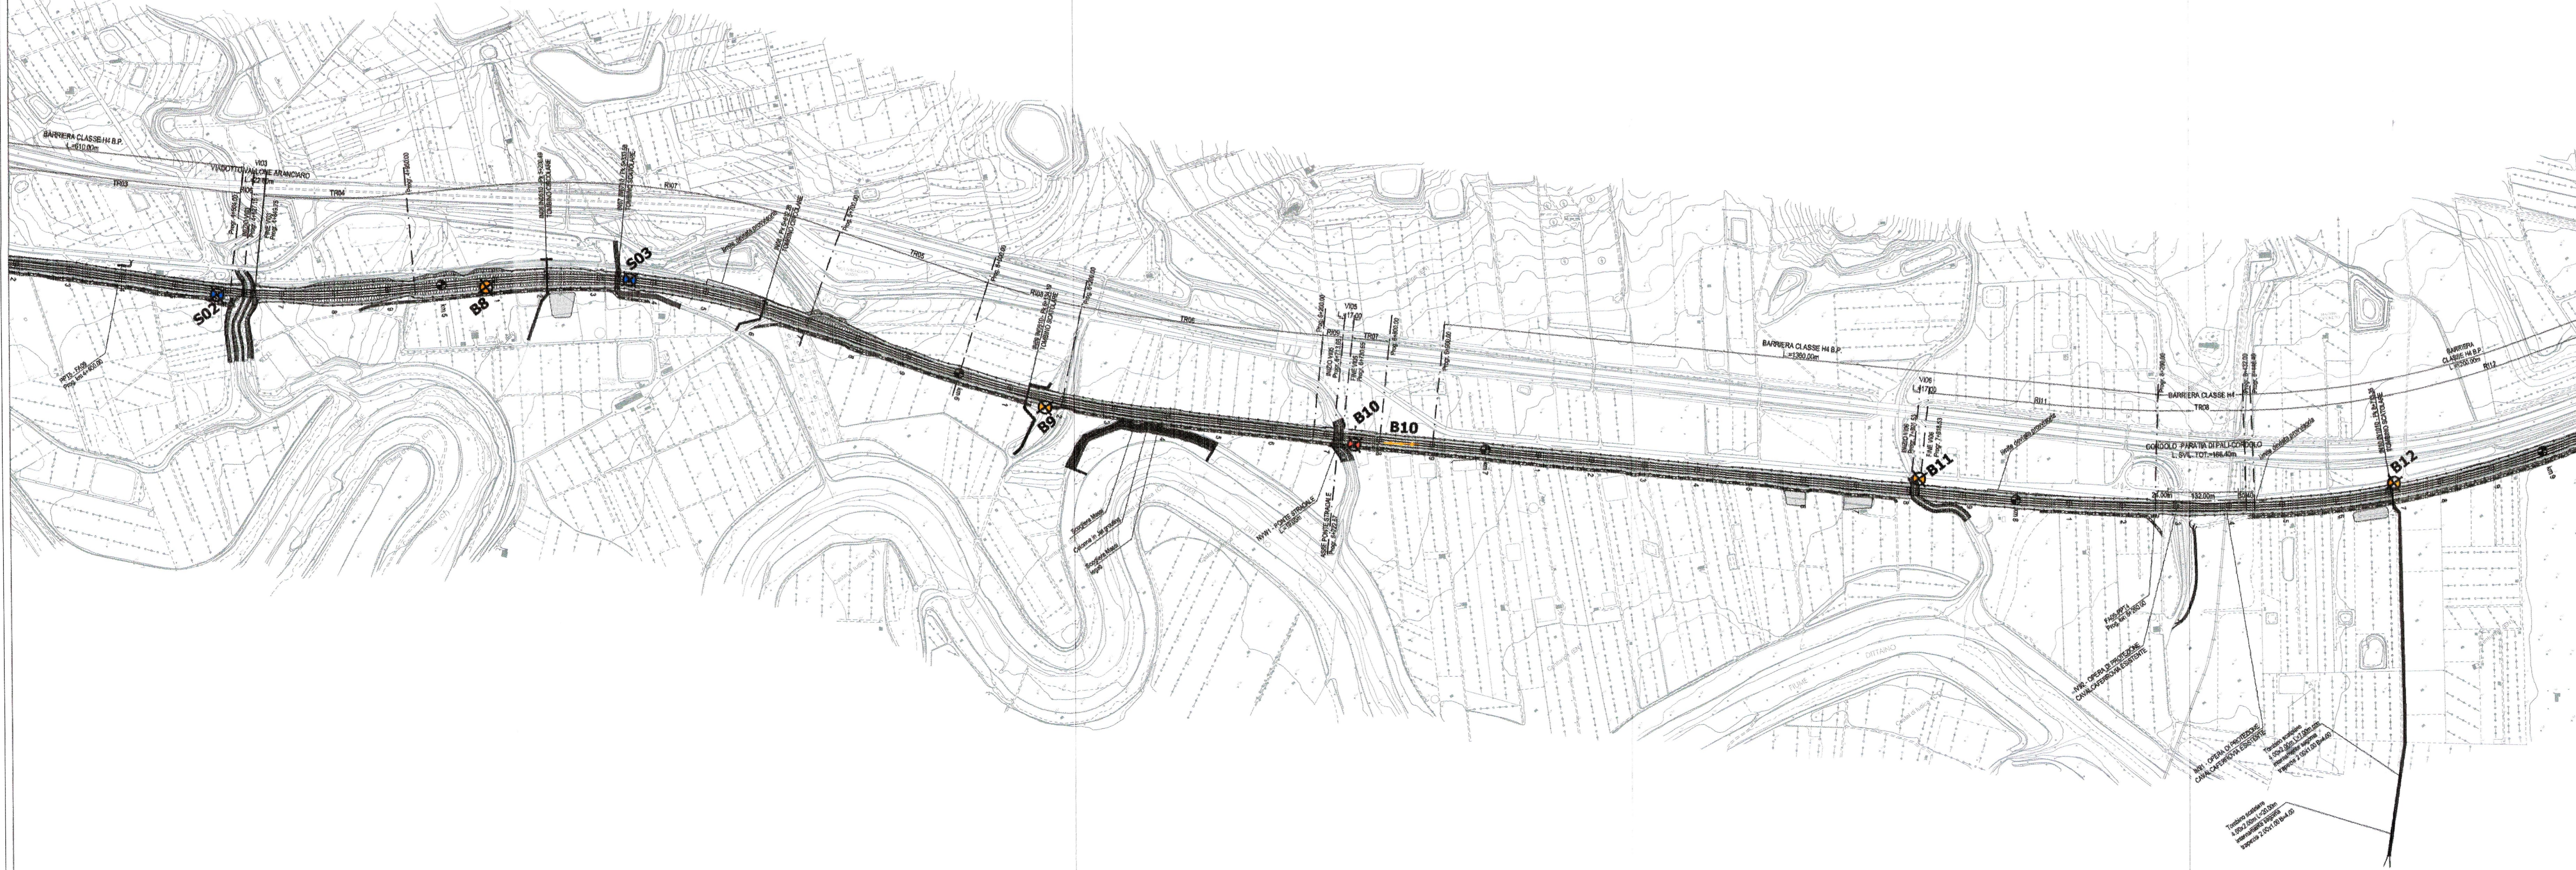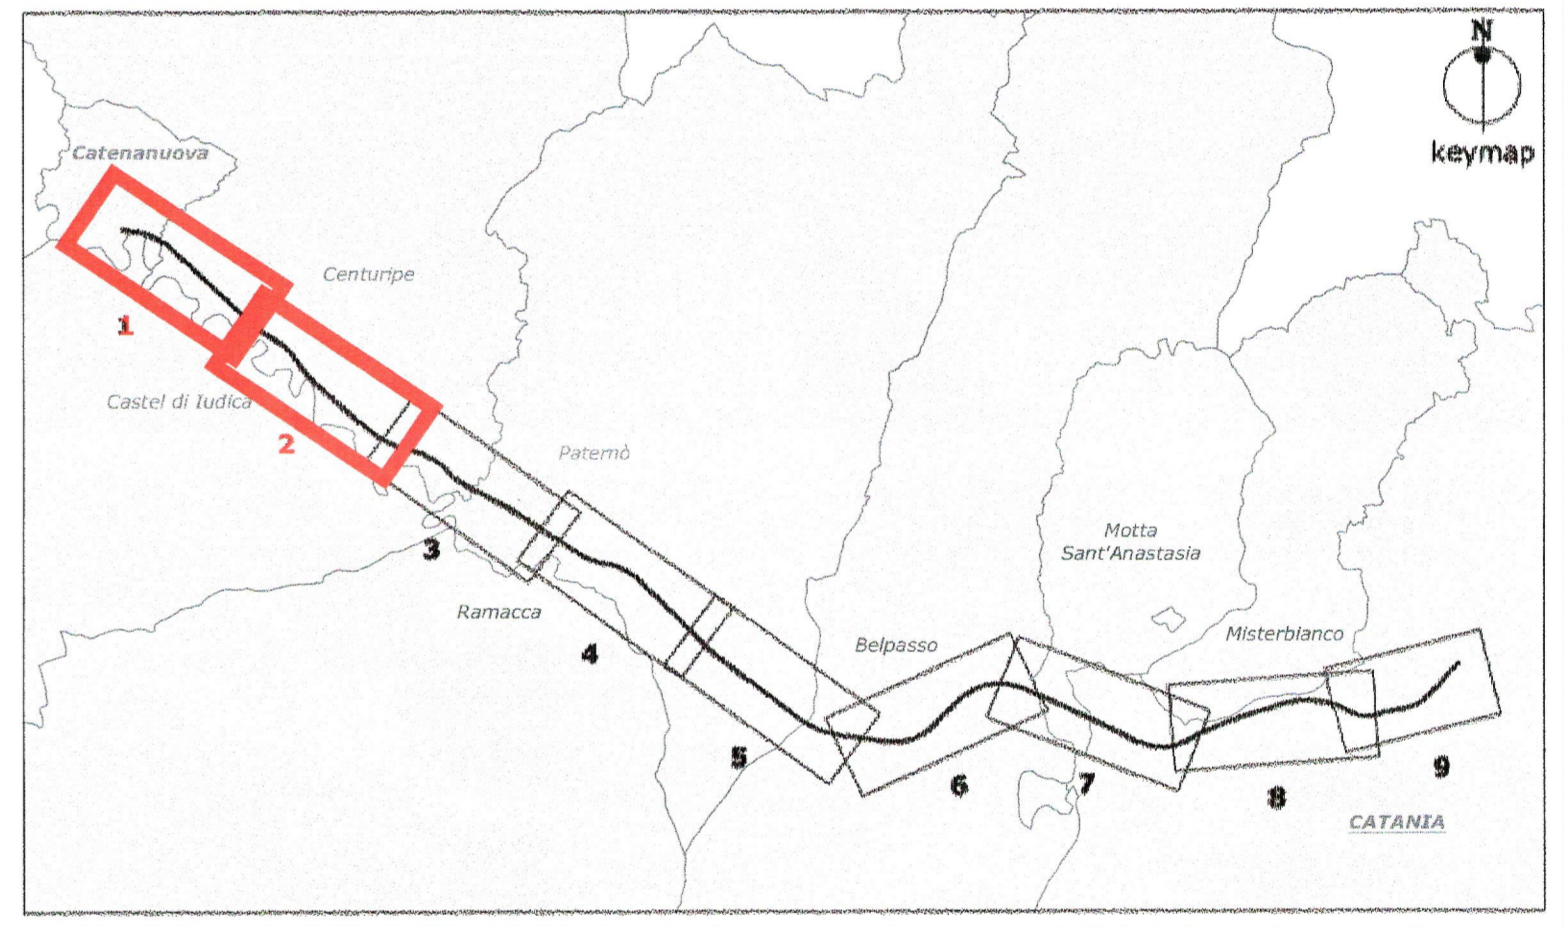

COMMITTENTE:  
**RFI**  
 RETE FERROVIARIA ITALIANA  
 GRUPPO FERROVIE DELLO STATO ITALIANE

PROGETTAZIONE:  
**ITALFERR**  
 GRUPPO FERROVIE DELLO STATO ITALIANE

**DIRETTRICE FERROVIARIA MESSINA-CATANIA-PALERMO  
 NUOVO COLLEGAMENTO PALERMO-CATANIA**

**U.O. GEOLOGIA**

**PROGETTO DEFINITIVO**

**RADDOPPIO DELLA TRATTA BICOCCA - CATENANUOVA**

**Carta con ubicazione delle Indagini**  
 tavola 1 di 5 - dal km 0+500 al km 8+800

SCALA:  
 1:5000

COMMESSA	LOTTO	FASE	ENTE	TIPO DOC.	OPERA/DISCIPLINA	PROGR.	REV.
RS0K	10	D	69	N5	GE0005	001	B

Rev.	Descrizione	Redatto	Data	Verificato	Data	Approvato	Data	Autorizzato	Data
A	Emissione definitiva	S. Romano	aprile 2016	F. Romano	aprile 2016	P. Confalone	aprile 2016	F. Romano	aprile 2016
B	Emissione definitiva	S. Romano	set. 2016	F. Romano	set. 2016	P. Confalone	set. 2016	F. Romano	set. 2016