

- LEGENDA**
- Sondaggio a carotaggio continuo non attrezzato
  - Sondaggio a carotaggio continuo attrezzato con piezometro
  - Sondaggio a carotaggio continuo attrezzato per sismica in foro
  - Pozzetto esplorativo
  - Standimento sismico a rifrazione
  - MASW

- Campagne Indagini**
- Campagna indagini seconda fase 2015
  - Campagna indagini prima fase 2015
  - Campagna indagini 2011

**Elenco indagini realizzate nella seconda fase relativa al progetto definitivo campagna indagini "2015 seconda fase"**


Stigla	Strumentazione	Profondità (m)	Progressiva
B24	Piezometro (Cassagrande 25.00 m)	30.00	18+741
B25	MASW	-	19+565
B27	Piezometro (Norton 30.00 m)	30.00	23+370
B28	DH	30.00	24+904
P23	Pozzetto esplorativo	1.70	25+171
P24	Pozzetto esplorativo	2.00	25+343
P25	Pozzetto esplorativo	1.00	25+584
B29	Piezometro (Norton 30.00 m)	30.00	25+700

**Elenco indagini realizzate nella prima fase relativa al progetto definitivo campagna indagini "2015 prima fase"**

Stigla	Strumentazione	Profondità (m)	Progressiva
B25	Piezometro (Norton 15.00 m)	30.00	19+742

**Elenco indagini realizzate nella fase relativa al progetto preliminare campagna indagini "2011"**

Stigla	Strumentazione	Profondità (m)	Progressiva
S07	Piezometro (Norton 35.00 m)	35.00	24+594
S08	Piezometro (Norton 35.00 m)	35.00	24+965

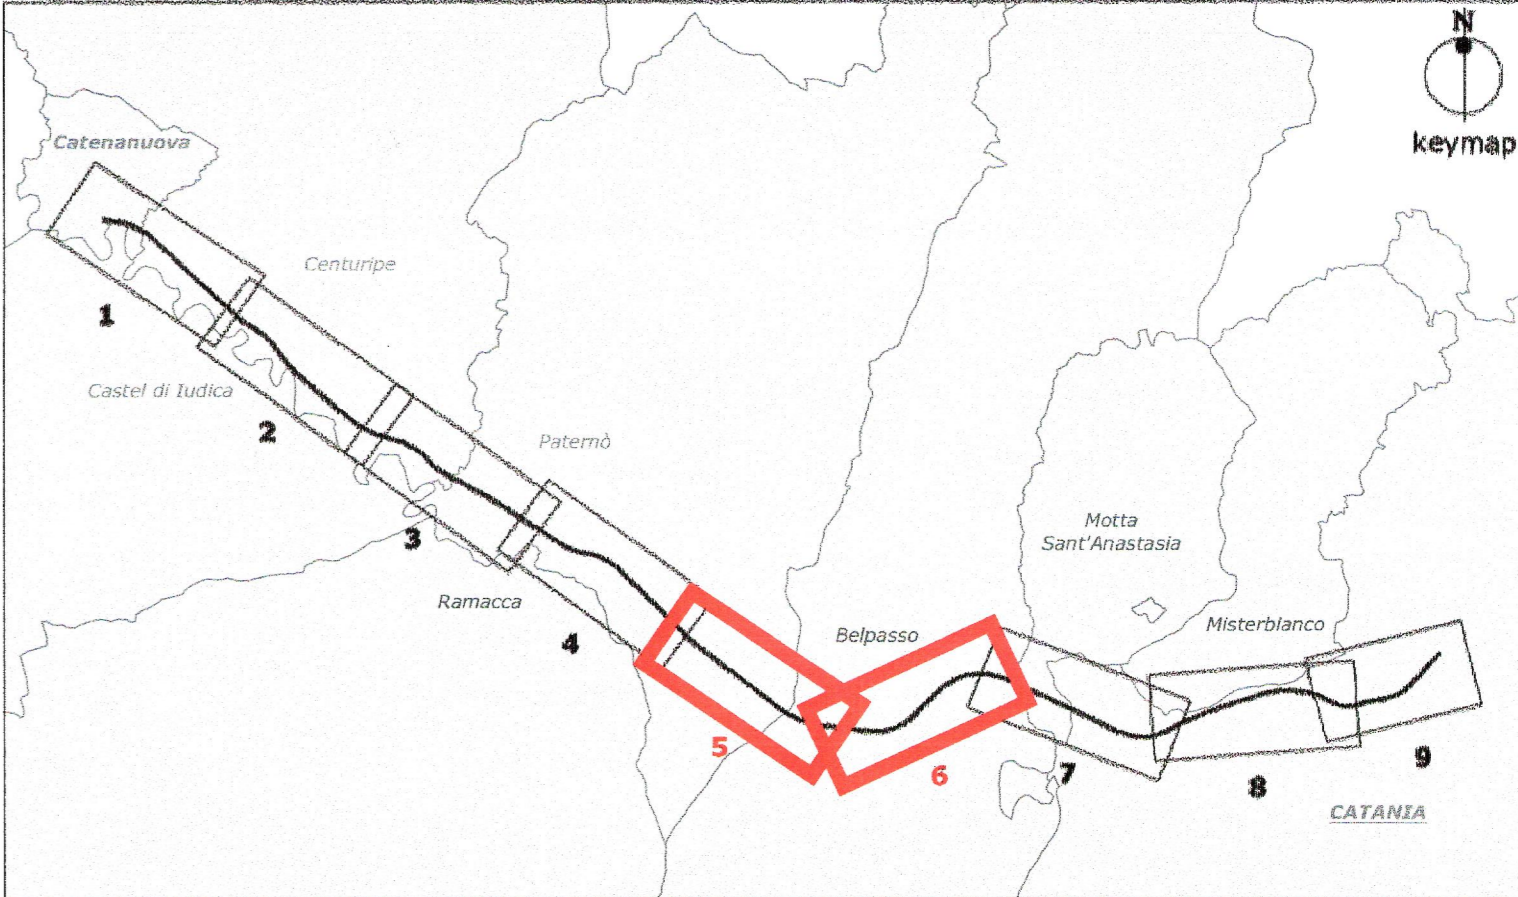

COMMITTENTE:

**RFI**  
**RETE FERROVIARIA ITALIANA**  
 GRUPPO FERROVIE DELLO STATO ITALIANE

PROGETTAZIONE:

**ITALFERR**  
 GRUPPO FERROVIE DELLO STATO ITALIANE

**DIRETTRICE FERROVIARIA MESSINA-CATANIA-PALERMO**  
**NUOVO COLLEGAMENTO PALERMO-CATANIA**

**U.O. GEOLOGIA**

**PROGETTO DEFINITIVO**  
**RADDOPPIO DELLA TRATTA BICOCCA - CATENANUOVA**

**Carta con ubicazione delle indagini**  
 tavola 3 di 5 - dal km 17+600 al km 26+400

SCALA:  
 1:5000

COMMESSA	LOTTO	FASE	ENTE	TIPO DOC.	OPERA/DISCIPLINA	PROGR.	REV.
RS0K	10	D	69	N5	GE0005	003	B

Rev.	Descrizione	Redatto	Data	Verificato	Data	Approvato	Data	Autodizato	Data
A	Emissione definitiva	S. Romano	aprile 2016	F. Romano	aprile 2016	P. Carfagna	aprile 2016		
B	Emissione definitiva	S. Romano	mag. 2016	F. Romano	mag. 2016	P. Carfagna	mag. 2016		