


PROVINCIA : CATANIA  
 COMUNE : MISTERBIANCO

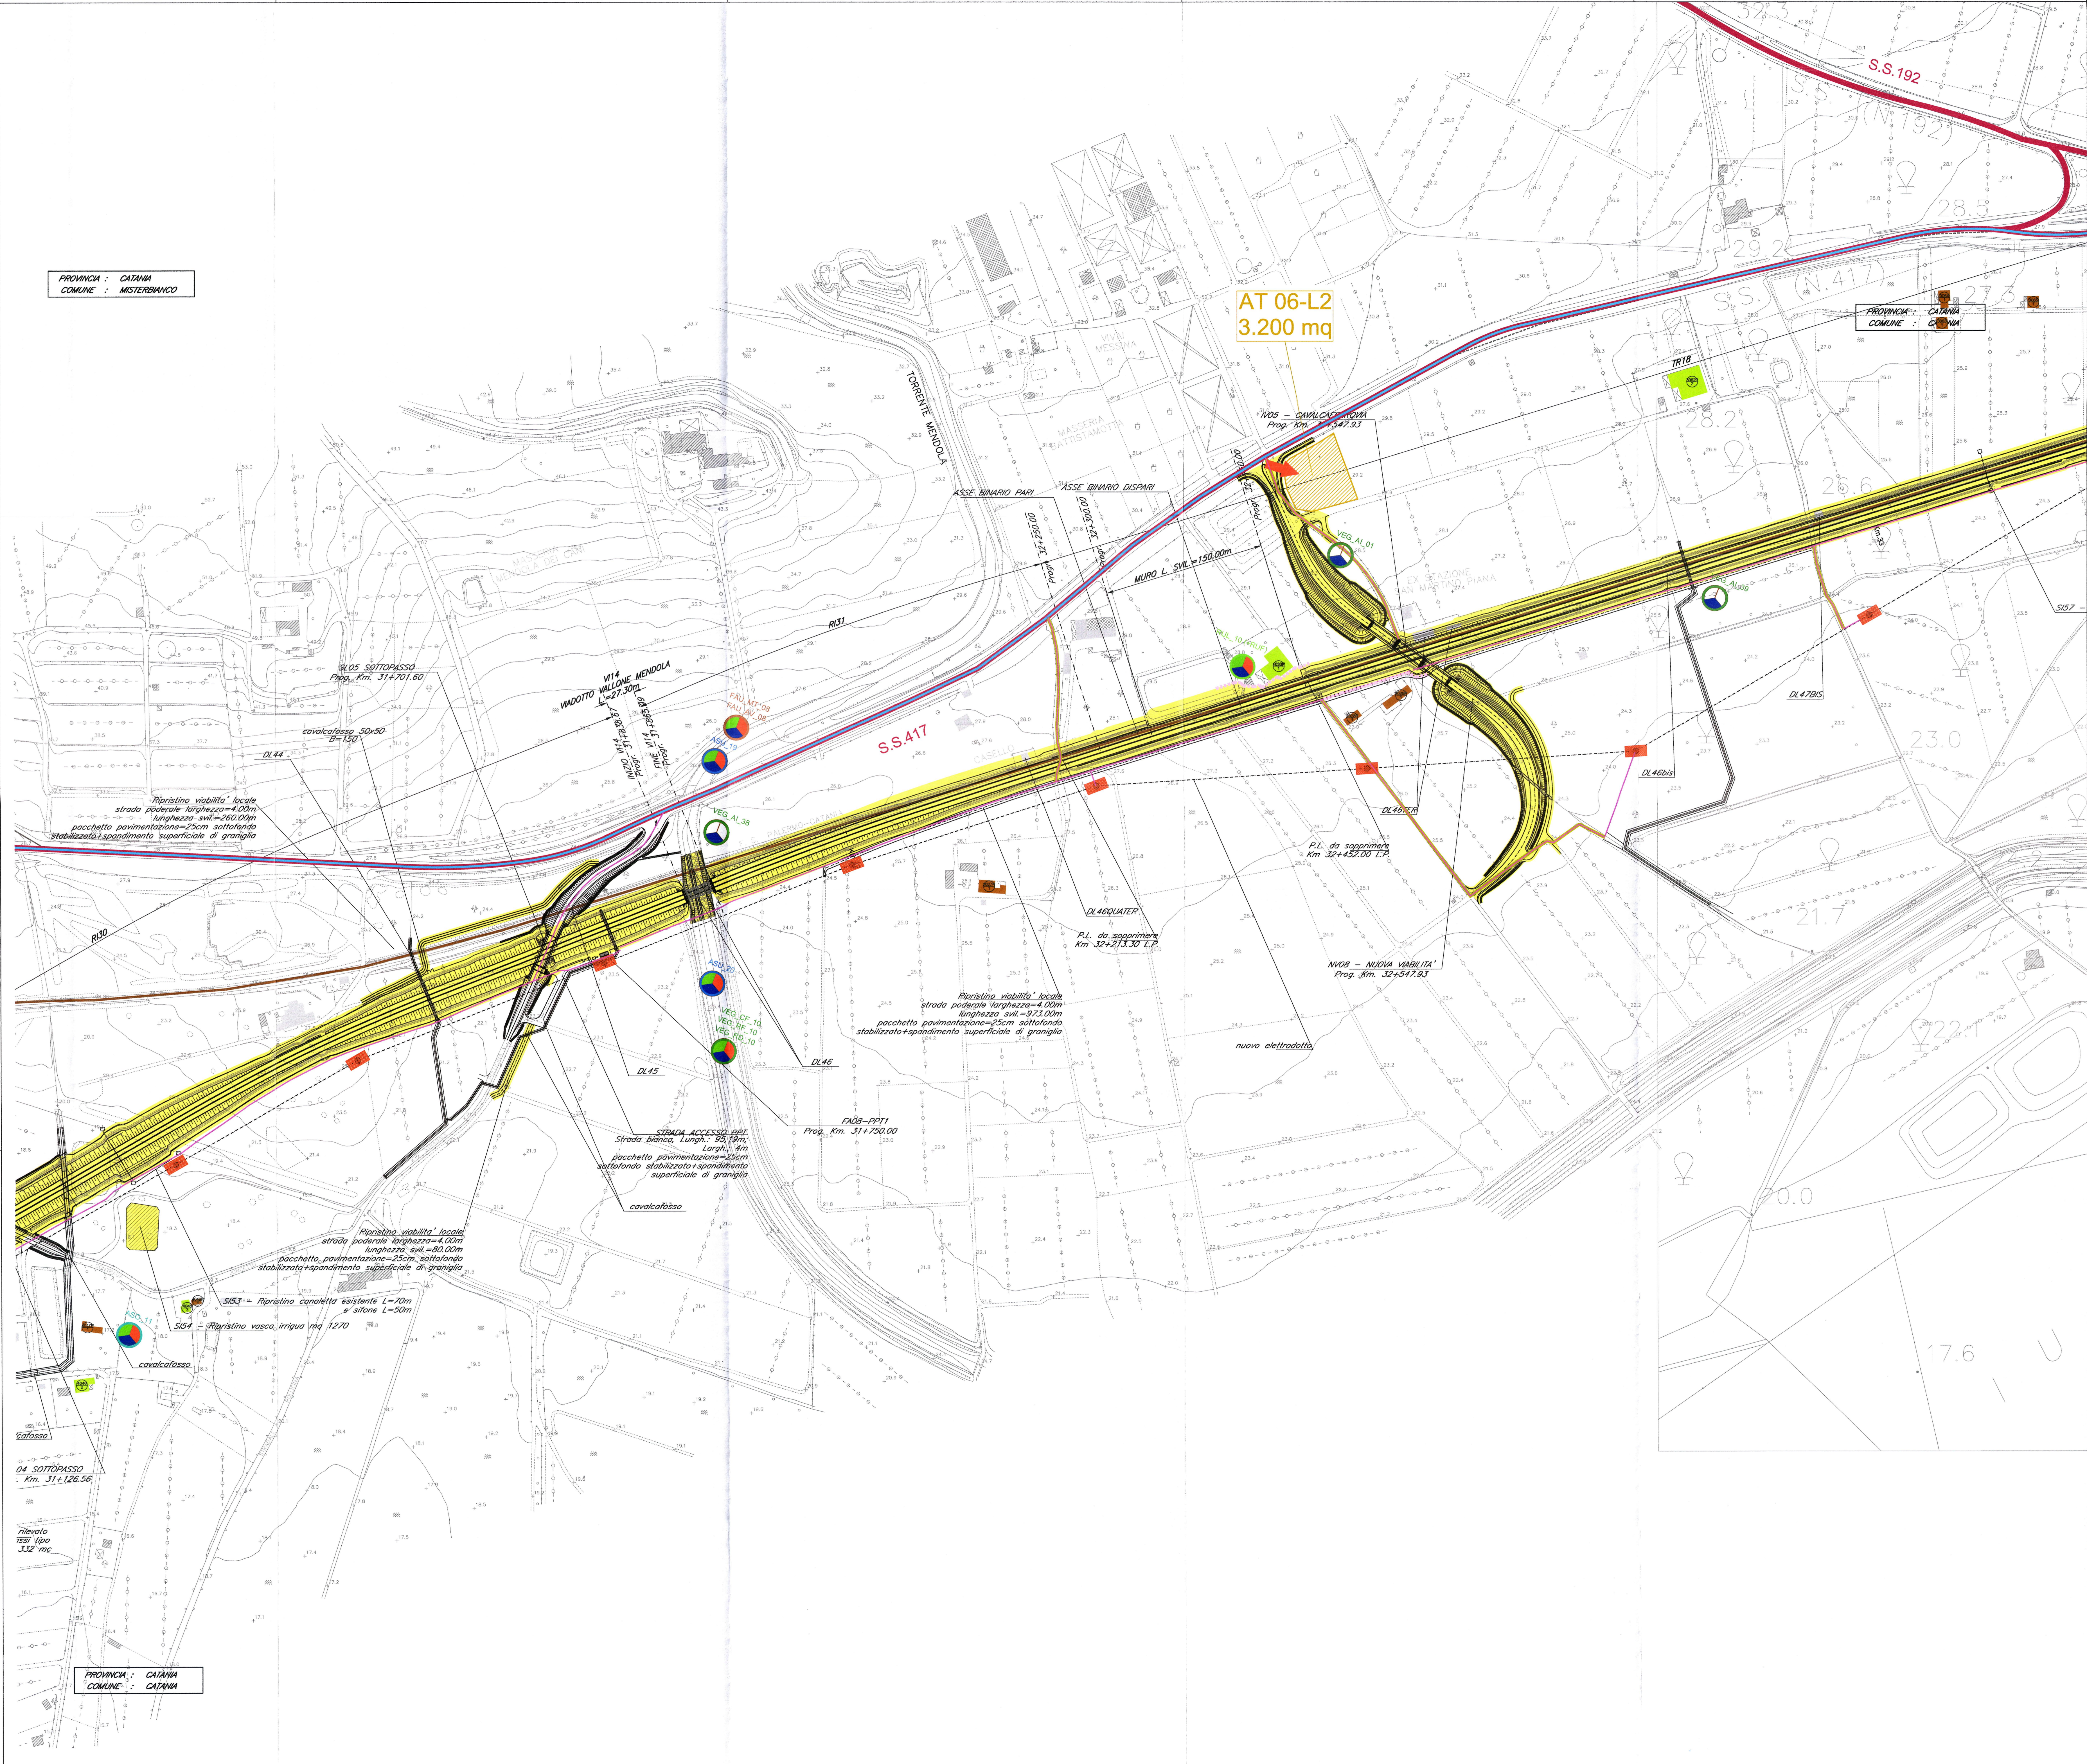

### LEGENDA

**PROGETTO**

- Linea ferroviaria esistente palermo-catania
- Opere in progetto
- Deviate provvisorie
- Demolizioni previste dal progetto
- Interventi di sistemazione a verde

**AREE DI CANTIERE E DI LAVORO**

- Area di cantiere base
- Area di cantiere operativo
- Area di stoccaggio
- Area di deposito terre da scavo
- Area tecniche
- Area di cantiere di armamento e tecnologia
- Area di lavoro opere civili
- Area di lavoro elettrodotto
- Area oggetto di altro appalto propeleotico all'intervento
- Area oggetto di altro appalto

**VIABILITÀ**

- Autostrade e tangenziali
- Viabilità extraurbana principale
- Viabilità ordinaria
- Impiegata dai mezzi di cantiere
- Strade locali di tipo interpodereale
- Accessi alle aree di cantiere

**INTERVENTI DI MITIGAZIONE**


- Bagnatura delle strade interpodereali e delle piste di cantiere
- Spazzolatura della viabilità
- Bagnatura dei piazzali
- Barriera fissa di cantiere con doppia funzione anturtono/antipolvere (H=5 m)
- Barriera anturtono mobile di cantiere (H=3 m)
- Barriera anturtono mobile di cantiere (H=3 m)

**DESTINAZIONE D'USO RICETTORE**

- Commerciale e Servizi
- Azili, Scuole ed Università
- Industriale e artigianale
- Ospedale e Casa di cura
- Residenziale
- Ruote, Dismesse, Box, Depositi
- In costruzione
- Codice ricettore N. piani ricettore
- Ricettori censiti nell'ambito della tratta Catania-ruova - Radduosa Agricola

**PUNTI DI MONITORAGGIO AMBIENTALE**

- RUC = rumore di cantiere
- RUF = rumore ferroviario
- RUL = rumore del FAL
- ATC = atmosfera cantiere
- VIC = vibrazioni da transito ferroviario
- VIL = vibrazioni del FAL
- SUO = sottosuolo
- ASU = acque superficiali
- ASO = acque sotterranee
- VEG\_RF = vegetazione\_rilievo floristico
- VEG\_RD = vegetazione\_rilievo dendrometrico
- VEG\_CF = vegetazione\_censimenti fitosociologici
- VEG\_AI = vegetazione\_accrescimento impianti
- FAU\_AV = fauna\_avifauna
- FAU\_MT = fauna\_mammiferi terrestri
- Ante Operam
- Corso d'Opera
- Post Operam (in esercizio)

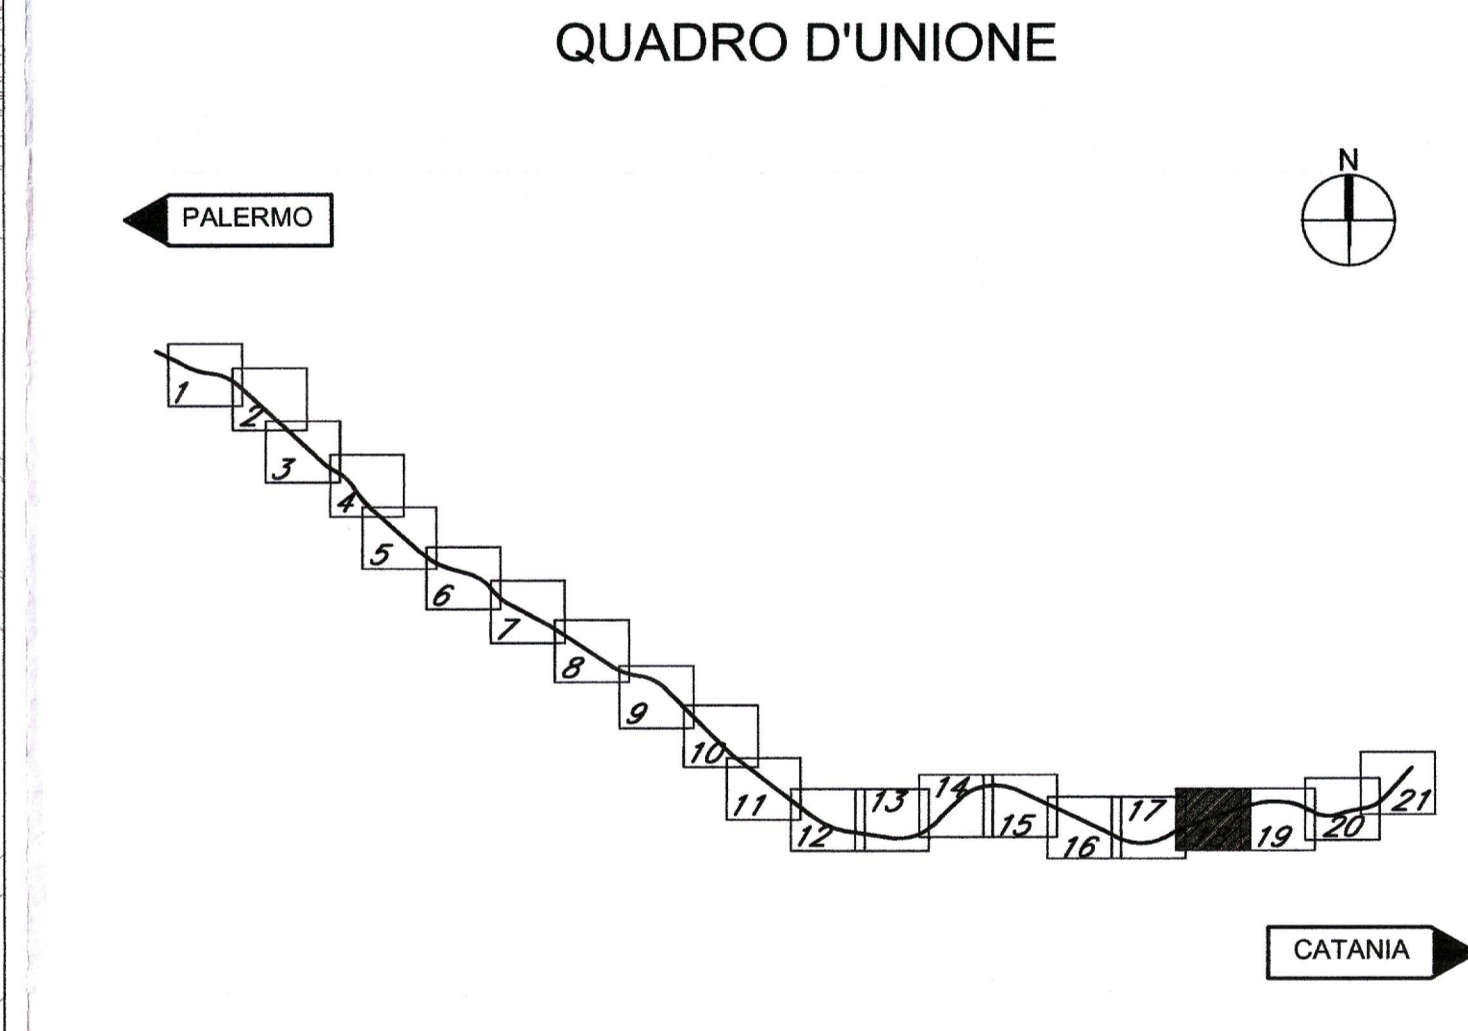

COMMITTENTE: **RFI**  
 GRUPPO FERROVIARIO ITALIANO

PROGETTAZIONE: **ITALFERR**  
 GRUPPO FERROVIE DELLO STATO ITALIANO

**DIRETTRICE FERROVIARIA MESSINA - CATANIA - PALERMO**  
**NUOVO COLLEGAMENTO PALERMO - CATANIA**

**U.O. AMBIENTE, ARCHITETTURA E ARCHEOLOGIA**

**PROGETTO DEFINITIVO**  
**RADDOPPIO DELLA TRATTA BICOCCA - CATENANUOVA**

**PROGETTO DI MONITORAGGIO AMBIENTALE**

Planimetrie ubicazione punti di monitoraggio ambientale (18/21)

SCALA: 1:2000

COMMESSA	LOTTO	FASE	ENTE	TIPO DOC.	OPERAZIONE	DISCIPLINA	PROGR.	REV.
RS0K	10	D	22	P6	AC00000	018	B	

Rev.	Descrizione	Redatto	Verificato	Approvato	Data	Autore	Data
A	Emissione Esecutiva	18/08/2018	18/08/2018	18/08/2018	18/08/2018		
B	Emissione esecutiva a seguito di modifica approvata	18/08/2018	18/08/2018	18/08/2018	18/08/2018		

File: RSK10D22PBAC000018B.dwg n. Elab.: 22