



PIANTA MURO TRATTI 2 E 3  
SCALA 1:200

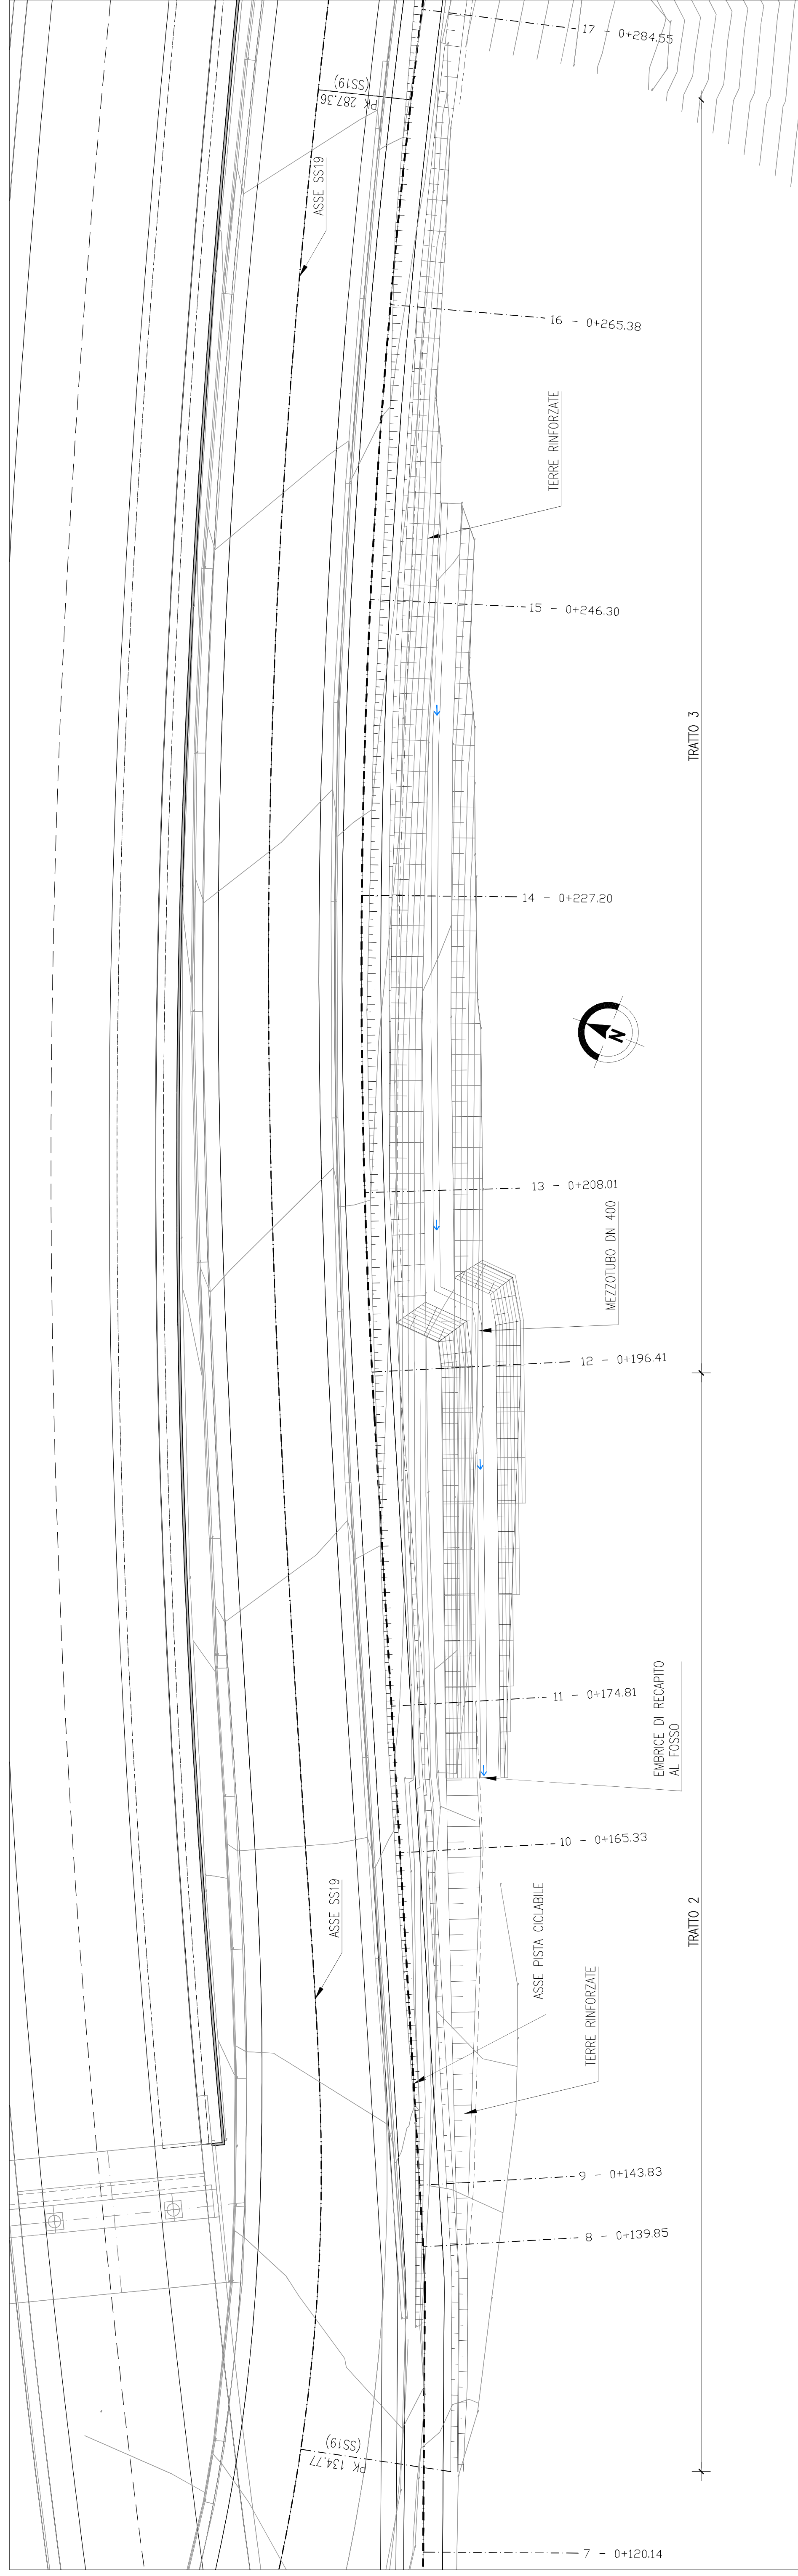

PROSPETTO MURO TRATTI 2 E 3  
SCALA 1:200

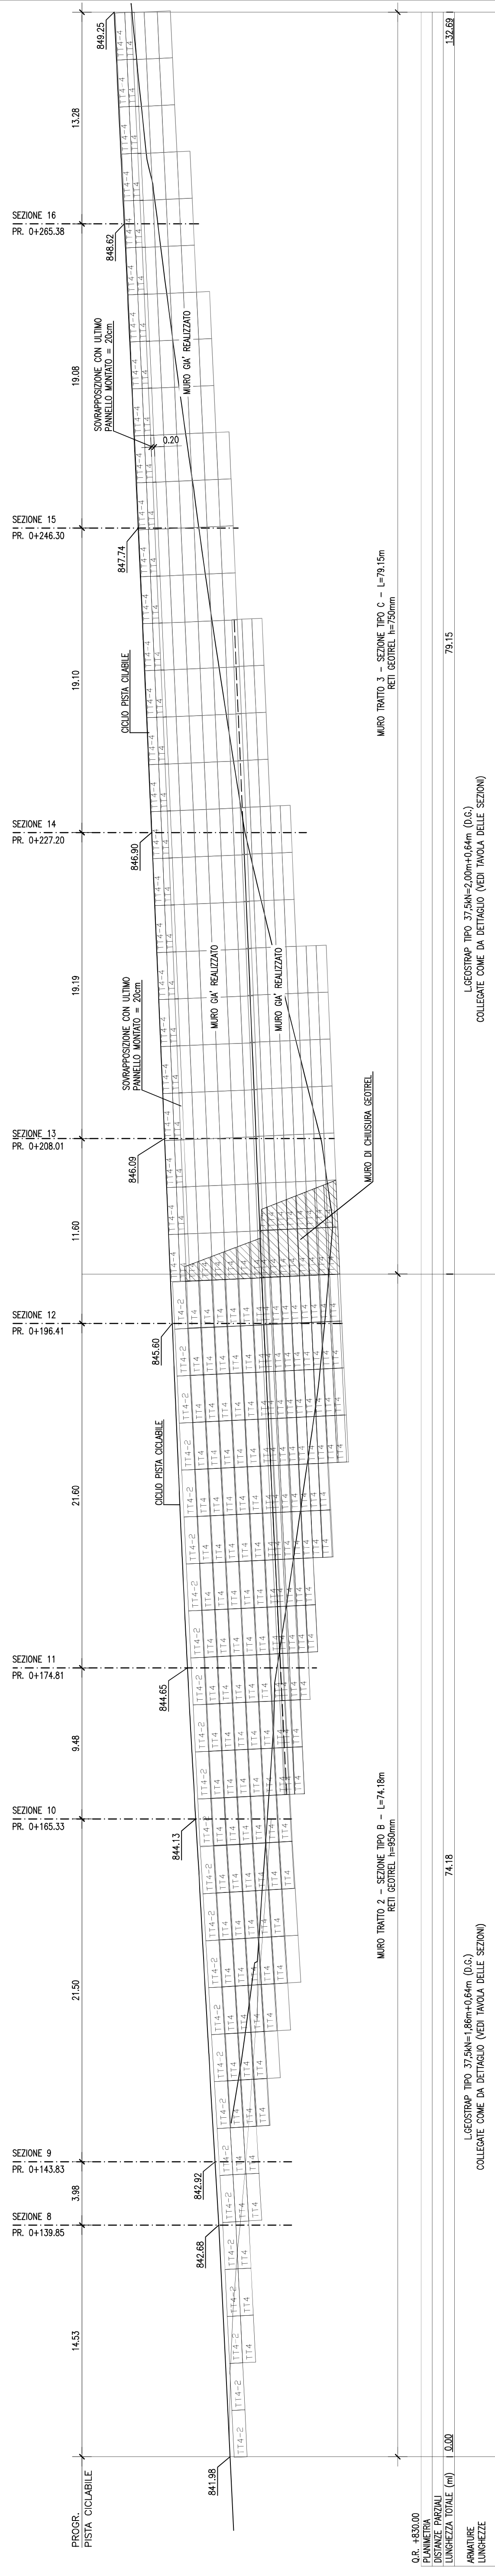

Q.R. 483000  
DISEGNO PRELIMINARE  
LUNGHEZZA TOTALE (m) 132,82  
ARMATURE  
LUNGHEZZE

LICOSTRIP TIPO 37,5x11,8cm+0,6cm (0,6)

LICOSTRIP TIPO 37,5x11,8cm+0,6cm (0,6)

74,18

79,15

MURO TRATTO 2 - SEZIONE TIPO B - L=74,18m  
NETI GEOTEL 14550mm

MURO TRATTO 3 - SEZIONE TIPO C - L=79,15m  
NETI GEOTEL 14750mm

132,82

MATRICE DI REVISIONE	
REV.	DESCRIZIONE MODIFICA
A	EMMISSIONE NUOVO ELABORATO
B	
C	
D	



PERIZIA DI VARIANTE

Anas Spa

Direzione Centrale Progettazione

ASR 18/07  
AUTOSTRADA A3 SALERNO - REGGIO CALABRIA  
LAVORI DI AMMODERNAMENTO ED ADEGUAMENTO AL TIPO 1<sup>a</sup> DELLE NORME CNR/80  
Del km 153+400 al km 173+900  
MACROLOTTO 3 - PARTE 2<sup>a</sup>

PROGETTO ESECUTIVO DI DETTAGLIO

IL RESPONSABILE DEL CONTRAENTE GENERALE

italSARC

IL RESPONSABILE DEL PROCEDIMENTO

GRUPPO DI PROGETTAZIONE DEL PROGETTO ESECUTIVO APPROVATO  
RFP: TECHNICAL S.p.A. (mandataria)  
JTI PROGETTI ITALIA S.p.A.  
PRIMECONINGENIERING S.r.l.  
SOCIETA' PER AZIONI ASSOCIATI S.r.l.  
SIL S.p.A.  
SITERO S.r.l.  
INTEGRAZIONE PRESTAZIONI SPECIALISTICHE  
IL GEOLOGO  
Data: 06/03/2016  
Orario: 10:00  
Data: 06/03/2016  
Orario: 10:00

DIREZIONE LAVORI:  
IL COORDINATORE DELLA SICUREZZA  
IN FASE DI ESECUZIONE  
Data: 06/03/2016  
Orario: 10:00

VISTO  
IL RESPONSABILE DEL PROCEDIMENTO  
Data: 06/03/2016  
Orario: 10:00

PROGETTO STRADALE  
RECUPERO SEDIME FERROVIARIO  
DC30 - TERRA RINFORZATA DA PK 0+134.51 A PK 0+287.36 (SS19)  
CARPENTERIA: PIANA-PROSPETTO TRATTI 2 E 3

CODICE PROGETTO	NOME FILE	NUMERO PROGRESSIVO ELABORAZIONE	REVISIONE	SCALA:	
PROGETTO L0411B	V 1301	Y-F31-PS17-TRA-100_A.dwg	550/gn	1:200	
D					
C					
B					
A					
REV.	DESCRIZIONE	DATA	REDATTO	VERIFICATO	APPROVATO
		14/01/2016	Zaradini	Sigariotti	Morcellino

WPS DI RIFERIMENTO : -