

## PERIZIA DI VARIANTE

# Anas Spa

Direzione Centrale Progettazione

ASR 18/07  
**AUTOSTRADA A3 SALERNO – REGGIO CALABRIA**

LAVORI DI AMMODERNAMENTO ED ADEGUAMENTO AL TIPO 1<sup>a</sup> DELLE NORME CNR/80  
 Dal km 153+400 al km 173+900  
**MACROLOTTO 3 – PARTE 2~**

**PROGETTO ESECUTIVO DI DETTAGLIO**


CONTRAENTE GENERALE: ITALSARC S.p.A.  
 IL RESPONSABILE DEL CONTRAENTE GENERALE: *[Signature]*

GRUPPO DI PROGETTAZIONE DEL PROGETTO ESECUTIVO APPROVATO  
 RESPONSABILE WBS: *[Signature]*  
 RESPONSABILE TECNICO: *[Signature]*  
 RESPONSABILE: *[Signature]*

PROGETTISTA RESPONSABILE WBS: *[Signature]*  
 RESPONSABILE TECNICO: *[Signature]*  
 RESPONSABILE: *[Signature]*

PROGETTO: LO411B / 1301

NUMERO PROGRESSIVO EUROPEO: 2145/5  
 REVISIONE: A  
 SCALA: VARIE

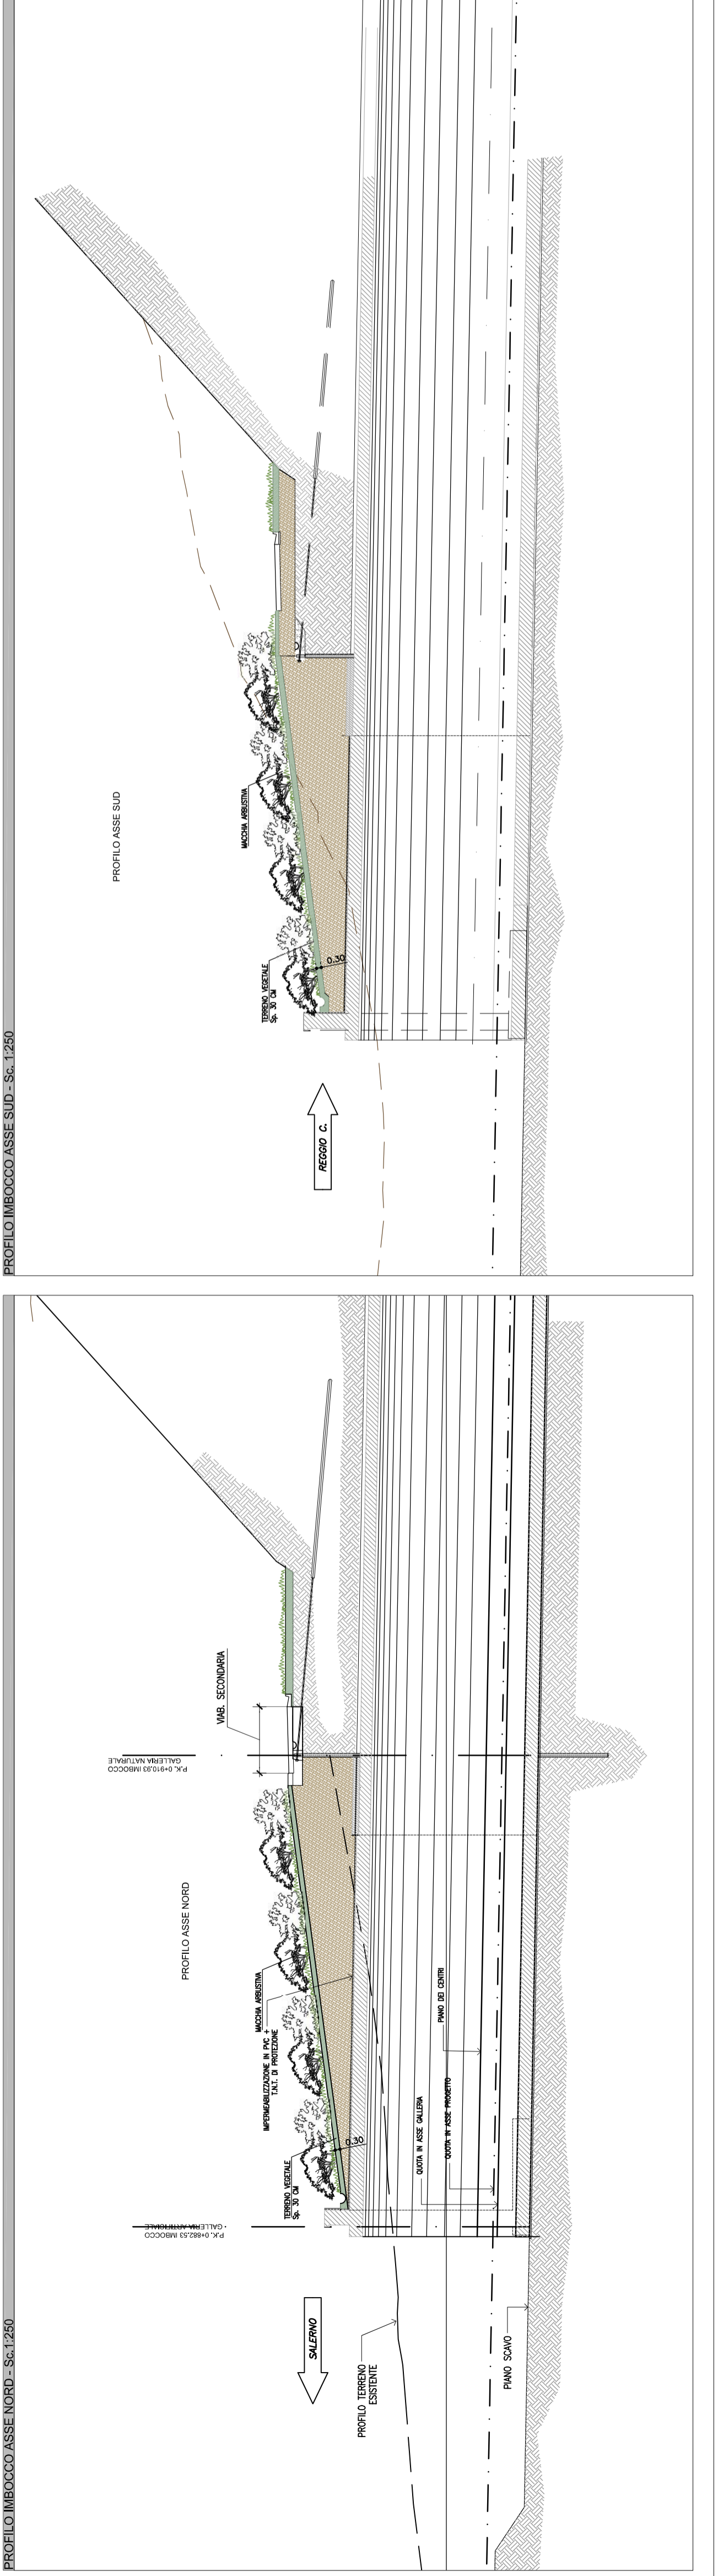

### PROGETTO DELLE MODIFICHE TECNICHE APPORTATE AL PE OPERE D'ARTE MAGGIORI – GALLERIE JANNELLO

IMBOCCO LATO SALERNO

Interventi di inserimento paesaggistico ed ambientale – Dettagli – Planimetria, prospetto, sezione

REV.	EMISSIONE	DESCRIZIONE	DATA	VERIFICATO	APPROVATO
A	Aprile 2016	COLACILLO	BECHINI	POSSATI	
B					
C					
D					

NUMERO FILE: TO0-1A03-AMB-DC32\_A.dwg  
 NOME PROGETTO: TO0-1A03-AMB-DC32\_A.dwg  
 N. PROS.: 1301  
 N. ELAB.: 1301  
 N. AMB.: DC32  
 N. VARIANTE: A

WBS DI RIFERIMENTO: [Blank]