PLANIMETRIA DI SISTEMAZIONE AMBIENTALE DELL'AREA DI RITOMBAMENTO DELLA GALLERIA - Sc. 1:500

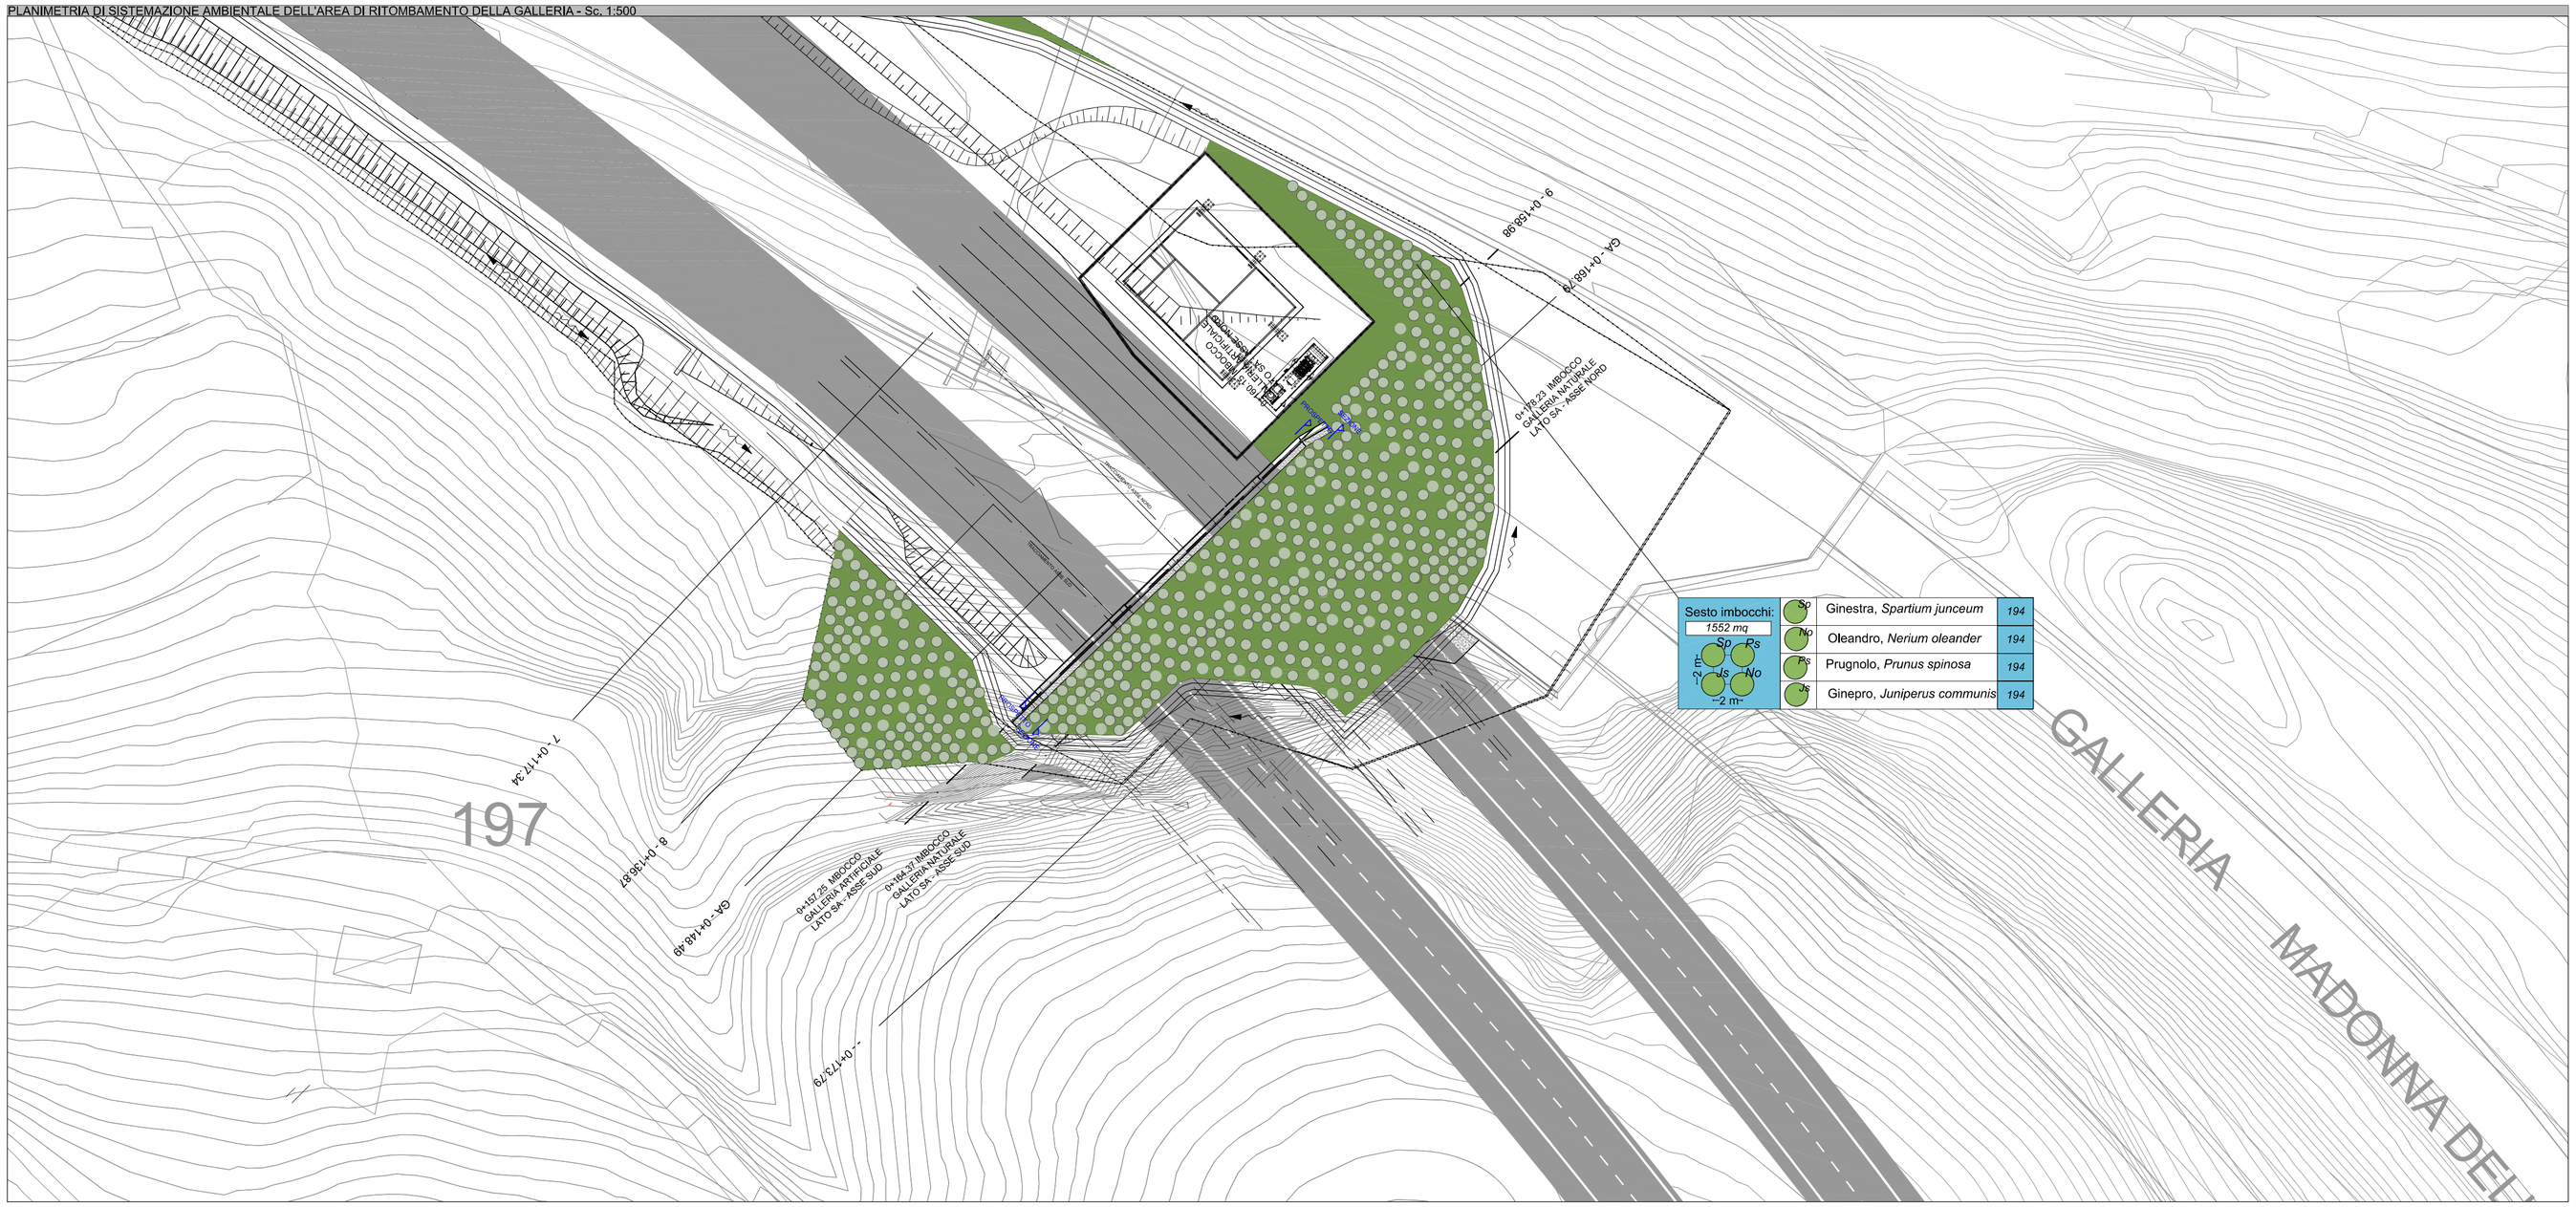
GALLERIA MADONNA DEL
197
