


PIANTA CHIAVE

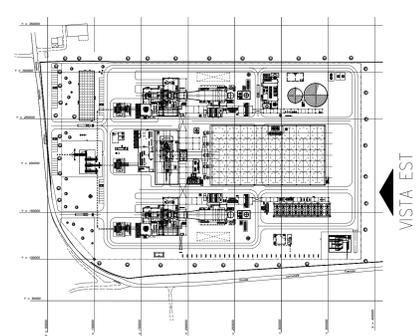

**NOTE**

- LA QUOTA DI RIFERIMENTO +0.000 CORRISPONDE A +130 m S.L.M.M.
- TUTTE LE ELEVAZIONI SONO IN m
- TUTTE LE DIMENSIONI SONO IN mm

**LEGENDA**

1 TURBOGENERATORE A GAS (TG)	38 CABINATI MCC CVR1/CVR2
2 TURBOGENERATORE A VAPORE (TV)	39 SERBATOIO DI STOCCAGGIO ACQUE DI LAVAGGIO TO1/TO2
3 CALDAIA AUSILIARIA	40 SERBATOIO RACCOLTA CONDENSE DI RETE
4 GENERATORE DI VAPORE A RECUPERO (GVR)	41 BUNA DI RACCOLTA RIFIUTI
5 CANNO	42 CABINA ANALISI FUMI CVR1/CVR2
6 CONDENSATORE ARIA	43 VASCA ELIATI NON RECUPERABILI
7 EDIFICIO TURBOVAPORE	44 BUNDO SABBIA
8 AEROSISTEMI RAFFREDDAMENTO AUSILIARI	45 EDIFICIO SERVIZI AUSILIARI
9 SISTEMA FILTRAZIONE GAS TG	46 POZZI ACQUA
10 IMPIANTO DEMI	47 -
11 SERBATOIO ACQUA INDUSTRIALE e ANTINCENDIO	48 EDIFICIO TURBOGAS
12 SERBATOIO ACQUA DEMI	49 FILTRI A SABBIA
13 TRASFORMATORE ELEVATORE	50 POMPE RICOCCOLO CVR
14 TRASFORMATORE DI UNITA'	51 VASCA ELIATI RECUPERABILI
15 INTERRUPTORE DI MACCHINE	52 VASCA DI LAVAGGIO TG
16 BUNDO DI EMERGENZA	53 POZZETTO D'ISOLAZIONE
17 PIPE RACK	54 SERBATOIO RACCOLTA REAGENTI
18 POMPE ALIMENTO	55 CABINATO MCC CONDENSATORE ARIA
19 CABINATO INVERTER + TRASFORMATORE X ALIMENTAZIONE CVR	56 POZZO CVR MP
20 EDIFICIO ELETTRICO/CONTROLLO & OFFICINA /MAGAZZINO	57 POZZO CALDO
21 SOTTOSTAZIONE ELETTRICA GIS 38kV	58 POMPE ACQUA INDUSTRIALE
22 STAZIONE DI MISURA E RIDUZIONE METANO	59 POMPE DISTRIBUZIONE ACQUA DEMINERALIZZATA
23 TRASFORMATORE SERVIZI AUSILIARI	60 POMPE RILASCIO CONDENZA
24 CAMPIONAMENTO CVR1/CVR2	61 REFRIGERANTE CONDENSE DI RETE
25 PARCHEGGIO AUTOMOBILI	62 VASCO D'ESPANSIONE CICLO CHIUSO
26 TORRE FANGO	63 SISTEMA DI ANTICORROSIONE
27 VASCA TRAPPOLA OLIO TRASFORMATORI	64 CICLO CHIUSO SISTEMA ANTI ICING
28 VASCA DI RACCOLTA ACQUE PRIMA PIOGGIA	65 POMPE CICLO CHIUSO
29 VASCA DI RACCOLTA ACQUE METEORICHE	66 MODULO MCC AEROTERMO
30 VASCA DI SEPARAZIONE ACQUA PRIMA PIOGGIA	67 POMPE DI ESTRAZIONE CONDENSATO
31 VASCA DI RACCOLTA OLIO TO1/TO2	68 FOSSA BIOLOGICA
32 VASCA DI RACCOLTA OLIO TV	69 SERBATOIO SPURCHI CONTINUI CVR
33 VASCA DI NEUTRALIZZAZIONE	70 SERBATOIO SPURCHI INTERMITTENTI CVR
34 STOCCAGGIO REAGENTI CHIMICI	71 SCAMBIASTORE PER RAFFREDDAMENTO BLOW DOWN
35 SISTEMA ANTINCENDIO	72 SERBATOIO DI REAZIONE LIRCA
36 SISTEMA ARIA COMPRESSA	73 SERBATOIO STOCCAGGIO LIRCA
37 REAGENTI CHIMICI CVR1/CVR2	

2	AGGIUNTI ITEM 72 E 73 E ALLUNGATO GVR	29-07-2016	CARRIERI	CARRIERI	CITITERIO
1	REVISIONE GENERALE	21-05-2008	STIDAS	CARRIERI	CITITERIO
0	EMESSO PER PROCESSO AUTORIZZATIVO	31-10-2008	CARRIERI	CARRIERI	CITITERIO

<p>EDISON S.p.A.</p>	<p>Il presente disegno è di proprietà della S.p.A. e non può essere copiato, ristampato o utilizzato per la costruzione dell'opera senza permesso scritto dalla Edison S.p.A. Le Società proprietarie tutelano i propri diritti e il rigore di segno.</p>		<p>COMITENTE CITE</p>
	<p>IMPIANTO/OPERA Pianta</p>	<p>CITE DI PREZENZANO ( CE )</p>	
<p>N°: P080PLK106</p> <p>DATA: 31/10/2008</p> <p>EDIZIONE: 1/1</p> <p>EDILIZIONE: CARRIERI</p>	<p>PROGETTORE: CARRIERI</p> <p>VERIFICATORE: CITITERIO</p>	<p>DATA: 31/10/2008</p> <p>SCALE: 1/1</p> <p>PRODOTTORE: CARRIERI</p>	<p>COMITENTE: CITE</p>