



Sezione tipo di terra rinforzata  
terramesh verde

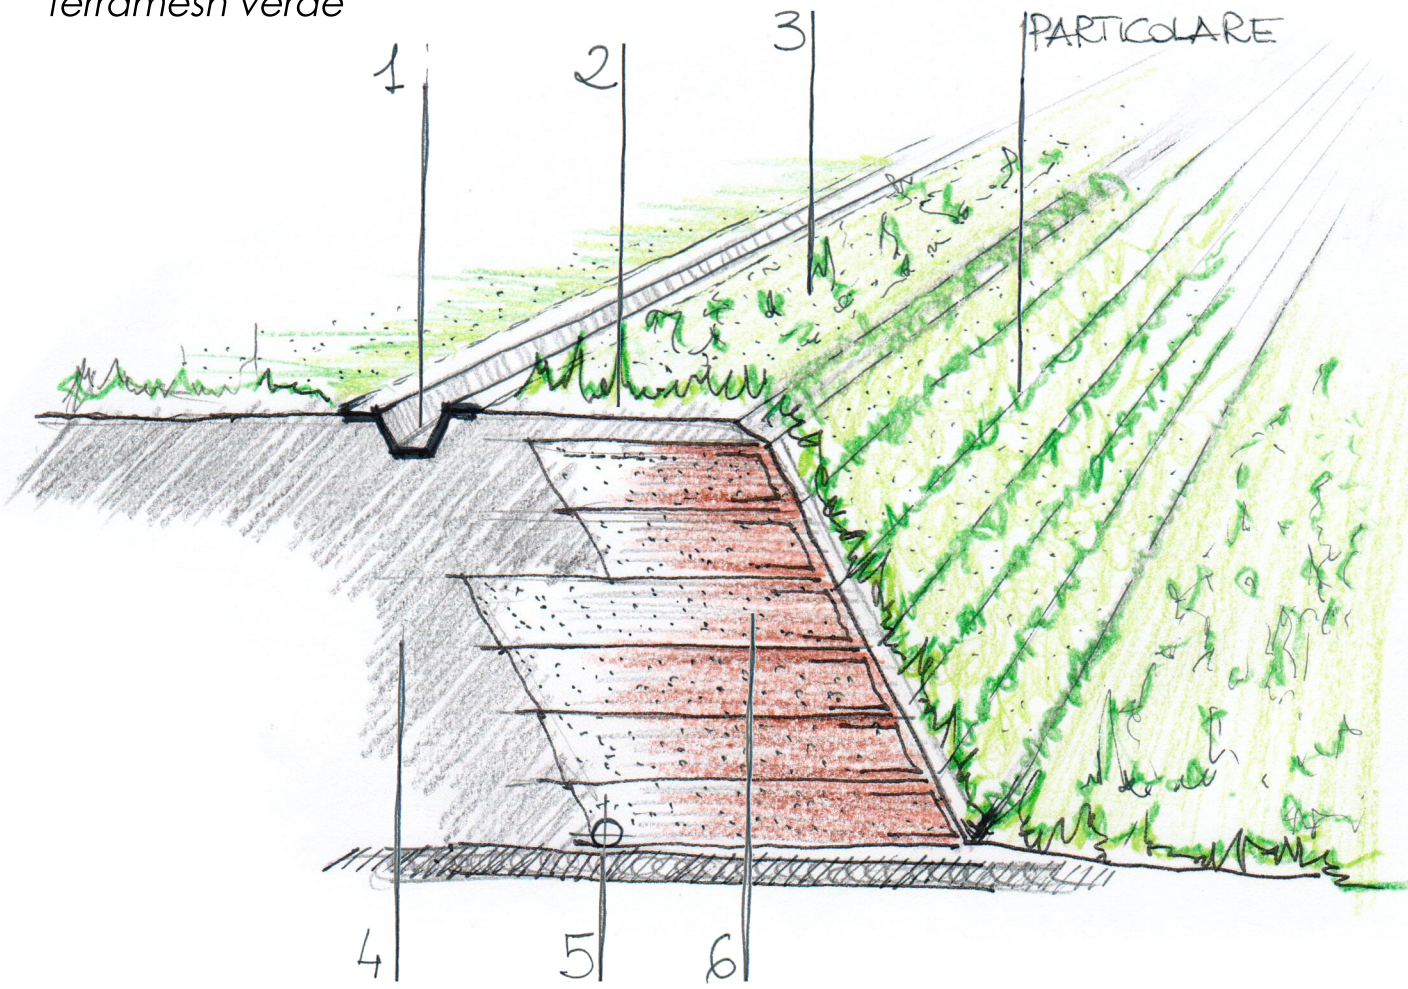

Legenda




- 1 - Fosso di guardia
- 2 - protezione superficiale con gec stuoia rinforzata in funzione della pendenza ed idrosemina a spessore
- 3 - copertura con terreno vegetale
- 4 - terreno di riempimento
- 5 - tubo microforato di raccolta delle acque
- 6 - geocomposito drenante
- 7 - geotessile
- 8 - staffa di rinforzo
- 9 - rilevato strutturale
- 10 - idrosemina
- 11 - talee
- 12 - elementi tipo "terramesh verde"

Stratigrafia di riempimento sulla soletta in c.a.

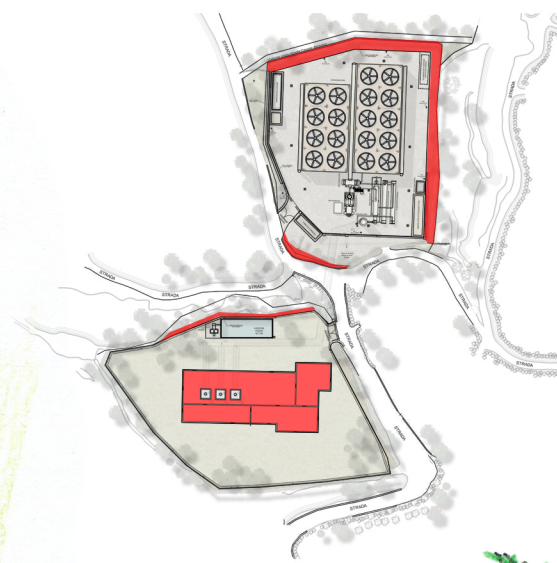

Legenda

- A - terreno consolidato
- B - soletta in cemento armato
- C - strato di pendenza
- D - strato di separazione (TNT)
- E - composto drenante
- F - elemento filtrante
- G - strato colturale
- H - canaletta di raccolta delle acque
- I - terreno consolidato e piantumato

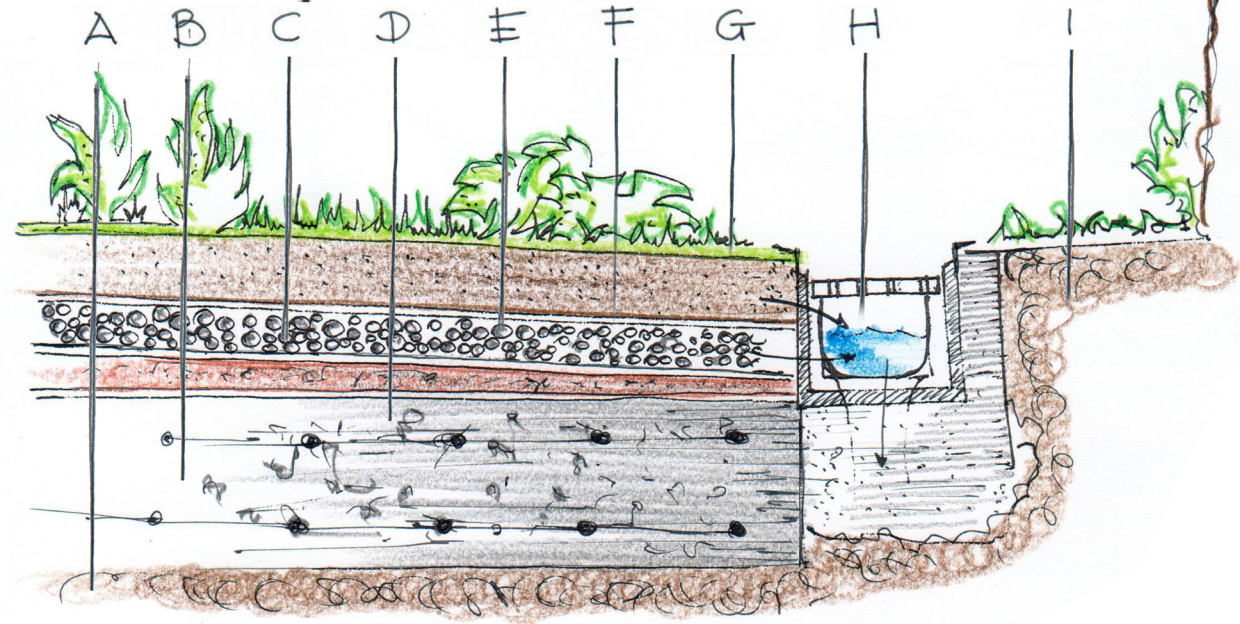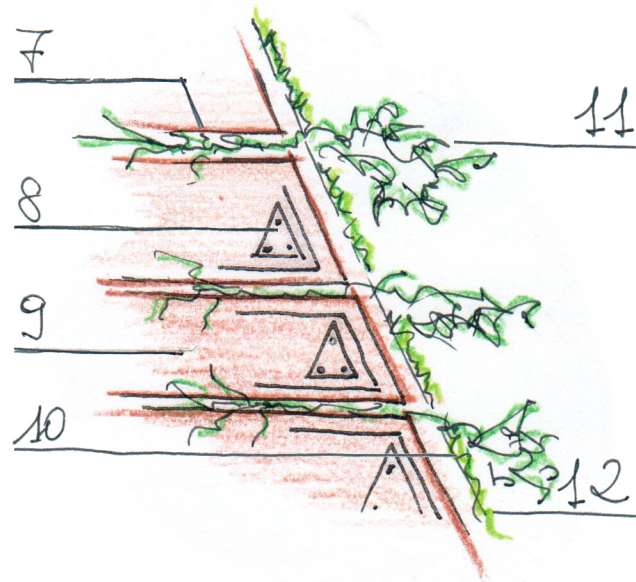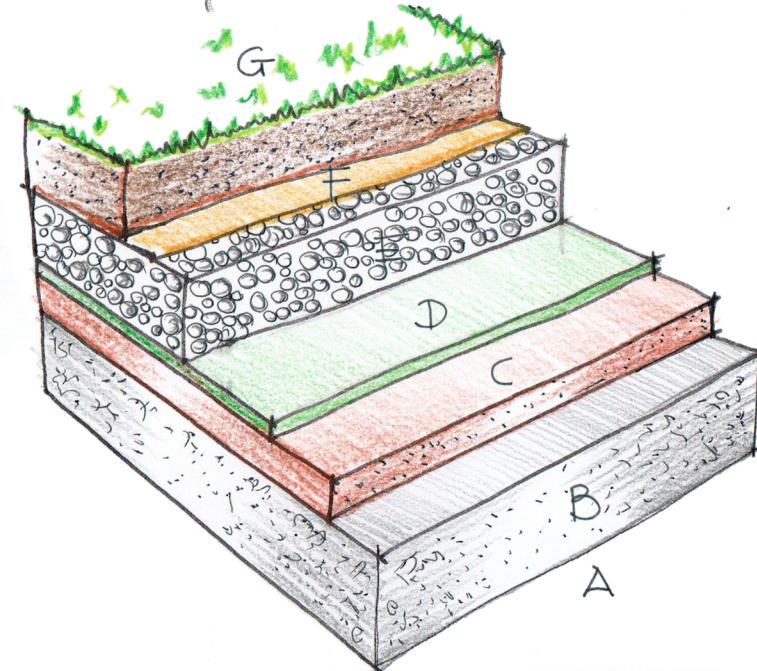

CROMATISMI

