



VISTA A-A

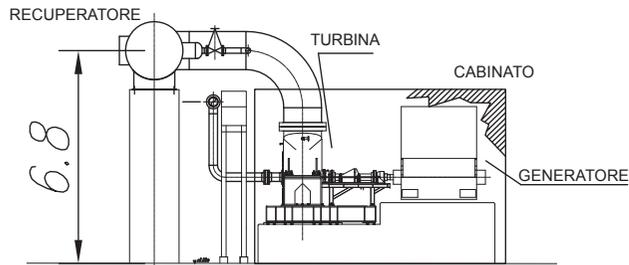


VISTA B-B

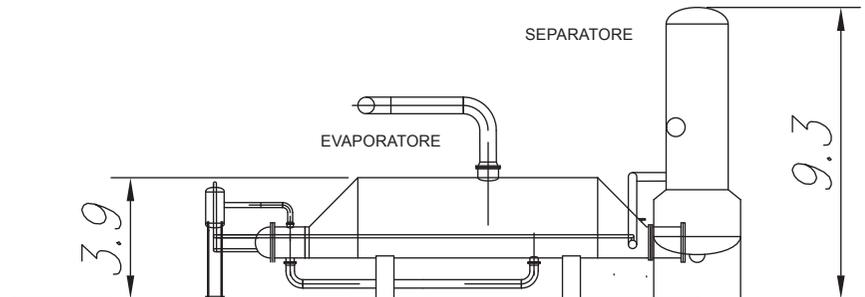


VISTA C-C

Nota: misure espresse in metri

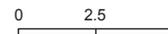

PIANTA CHIAVE

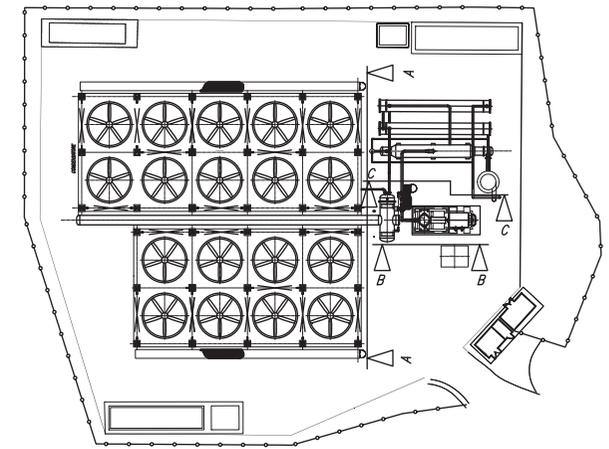

Ing. RICCARDO CORSI  
 ORDINE INGEGNERI della Provincia di PISA  
 N° 869 Sezione A  
 INGEGNERE CIVILE E AMBIENTALE  
 INDUSTRIALE

*Riccardo Corsi*

| REV.  | DATA/DATE | DESCRIZIONE/DESCRIPTION                       | ESEGUITO  | CONTROLLATO | APPROVATO |      |          |     |
|---|-----------|---|---|-------------|-----------|------|----------|-----|
| 0   | APR 2015  | PRIMA EMISSIONE                               | STEAM   | STEAM       | IGT       |      |          |     |
|     |           |   |   |             |           |      |          |     |
| CLIENTE/CLIENT:   |           | PROGETTO/PROJECT:                             |   |             |           |      |          |     |
| Ischia Geo Termia Srl   |           | Impianto pilota Geotermico<br>Serrara Fontana |   |             |           |      |          |     |
| TITOLO/TITLE:   |           |   |   |             |           |      |          |     |
| Viste in elevazione dell'impianto ORC   |           |   |   |             |           |      |          |     |
| CONVENZIONE   | FORMATO   | SCALA   | DISEGNO No./DRAWING No.   |             |           | REV. | N° SHEET |     |
|    | A3        | Grafica                                       | COMESITA  | GRUPPO      | VERSIONE  | TIPO | 0        | 3/6 |
|   |           |   | Tavola 4  |             |           |      |          |     |
| <small>NOTA GENERALE:<br/>         PRESENTA IL MARCHIO INDUSTRIALE E' UN MARCHIO DI NE.S.O.A. E' FATTO OBIETTO A DIRITTO DI PROPRIETA' IN QUALUNQUE STATO E OBIETTO QUALSIASI FORMA, ALLA SUA RIPRODUZIONE, ADDESSO PARZIALE, OVVERO SI RIVOLGONO A TUTTO QUALSIASI RIPRODUZIONE IN TUTTI I SUOI MARCHIO INDUSTRIALE NECESSITA' PER USARE IN UN</small> |           |   | <small>GENERAL NOTE:<br/>         THIS DESIGN IS PROPERTY OF NE.S.O.A. IT IS STRICTLY FORBIDDEN TO REPRODUCE THIS DOCUMENT IN ANY FORM OR BY ANY MEANS, AND TO REPRODUCE OR OTHER ANY RELATED INFORMATION WITHOUT PREVIOUS WRITTEN CONSENT OF NE.S.O.A.</small> |             |           |      |          |     |