




PRIMO AMBITO OPERATIVO DI IMPLEMENTAZIONE - SEZIONE LONGITUDINALE 1

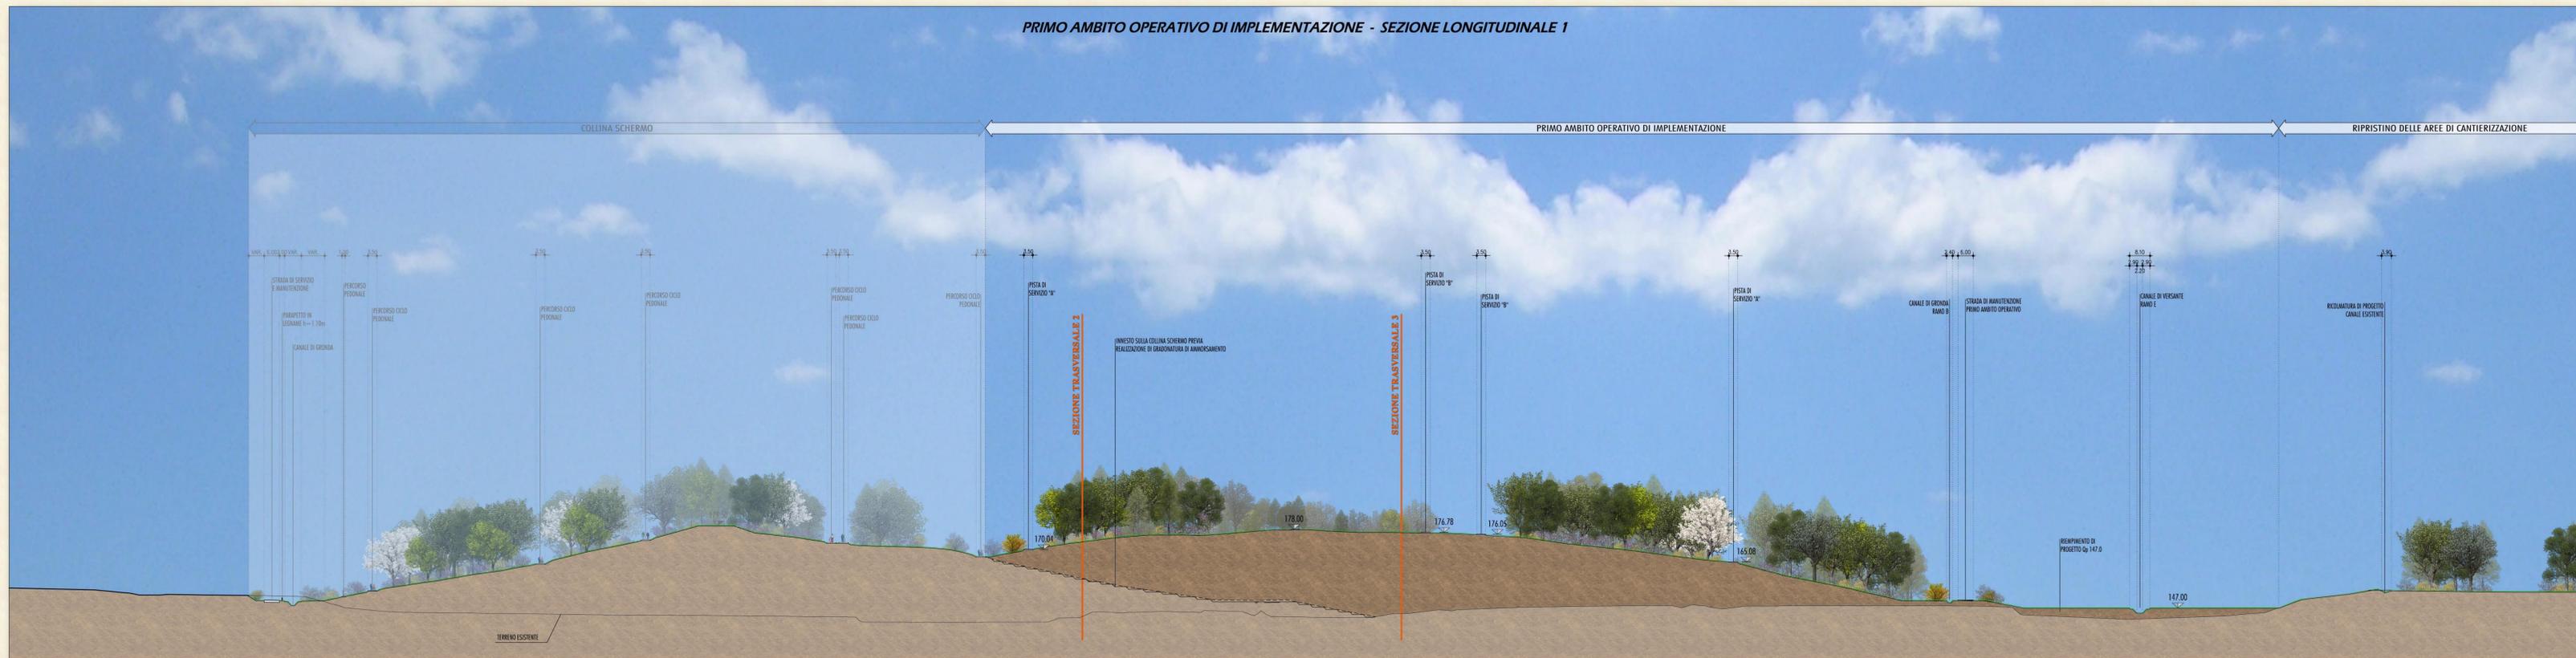

PRIMO AMBITO OPERATIVO DI IMPLEMENTAZIONE - SEZIONE TRASVERSALE 2

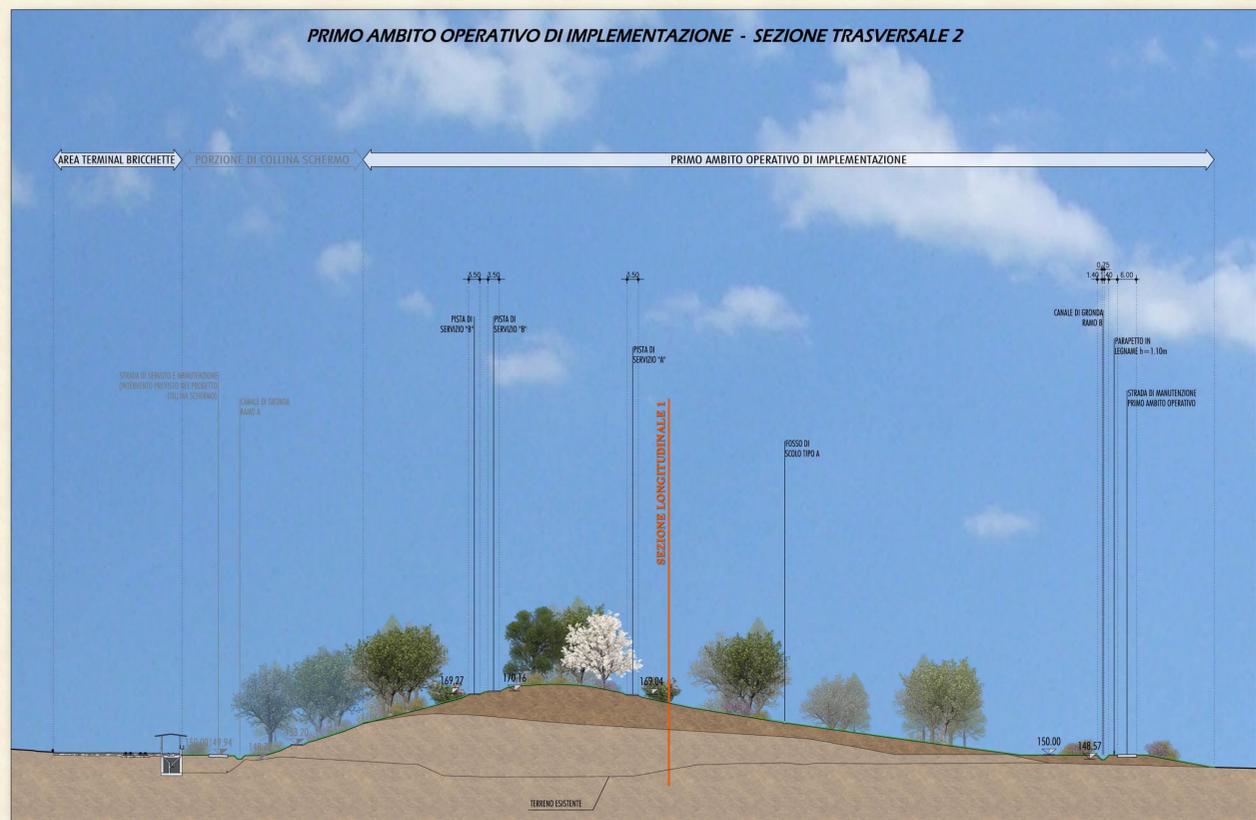

PRIMO AMBITO OPERATIVO DI IMPLEMENTAZIONE - SEZIONE TRASVERSALE 3

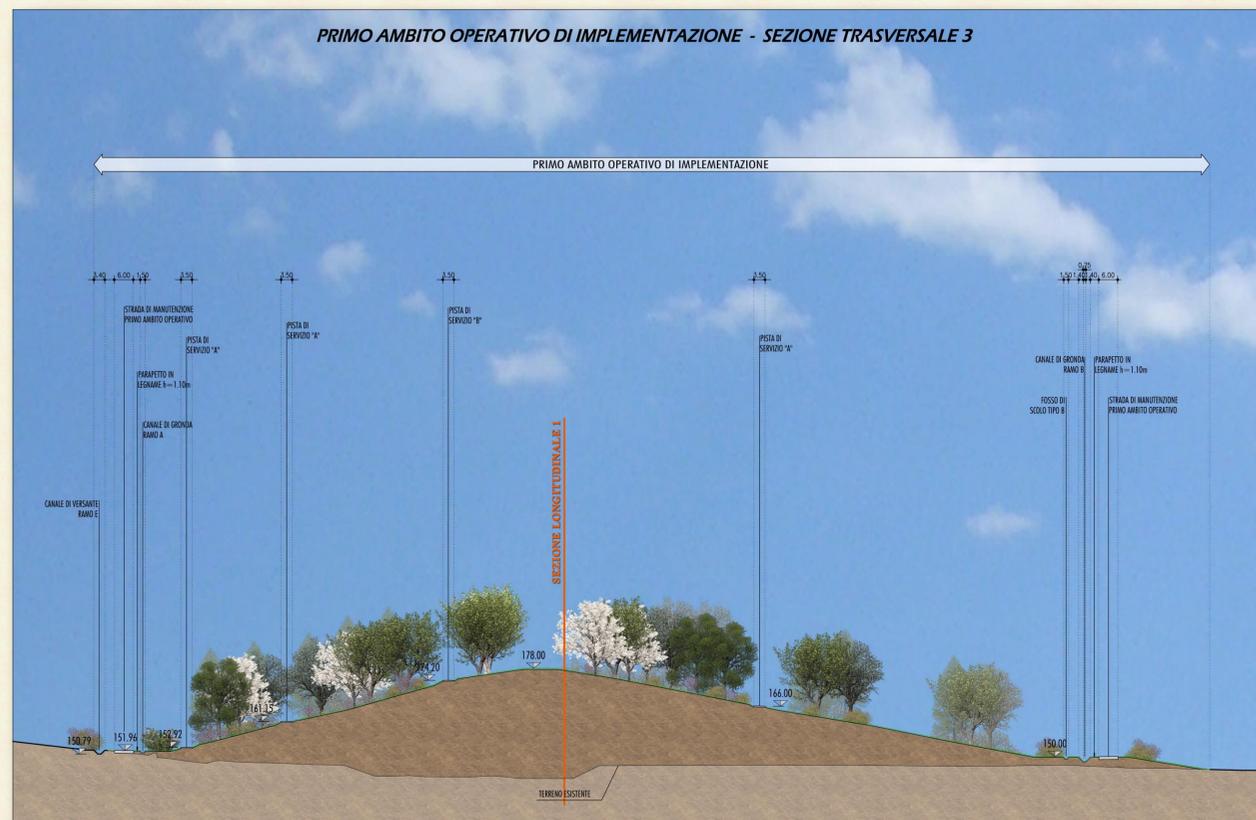

PROPRONENTE:



PROGETTAZIONE:



U.O. AMBIENTE E ARCHEOLOGIA

PROGETTO DEFINITIVO

RIAMBIENTALIZZAZIONE DELL'AREA MINERARIA DI S.BARBARA
INTERVENTI DI IMPLEMENTAZIONE DELLA FUNZIONE ECOLOGICA E PAESAGGISTICA DELLA COLLINA SCHERMO
PRIMO AMBITO OPERATIVO D'IMPLEMENTAZIONE

OPERE DI RECUPERO AMBIENTALE E DI INSERIMENTO PAESAGGISTICO
SEZIONI CARATTERISTICHE

SCALA:
1:1000

COMMESSA LOTTO FASE ENTE TIPO DOC. OPERA/DISCIPLINA Progr. REV.
FEW1 40 D 22 W8 IA0112 001 A

Rev.	Descrizione	Redatto	Data	Verificato	Data	Approvato	Data	Autorizzato / Data
A	Emissione	V.Morrelli	Novembre 2010	C.Ercolani	Novembre 2010	G.Vandini	Novembre 2010	Arch. A.MARTINO Novembre 2010