

COMMITTENTE:



ALTA SORVEGLIANZA:



GENERAL CONTRACTOR:



INFRASTRUTTURE FERROVIARIE STRATEGICHE DEFINITE DALLA
LEGGE OBIETTIVO N.443/01

TRATTA A.V./A.C. TERZO VALICO DEI GIOVI
PROGETTO ESECUTIVO

Piano di utilizzo dei materiali di scavo - Decreto n. 161/2012
Aggiornamento PdU ex art. 8 del D.M. n. 161/2012

Planimetria ubicazione indagini in fase di progettazione

GENERAL CONTRACTOR Consorzio Cociv Ing. E. Pagani	DIRETTORE LAVORI	SCALA: 1:10.000
---	------------------	------------------------

COMMESSA I G 5 1	LOTTO 0 0	FASE E	ENTE C V	TIPO DOC. P 4	OPERA/DISCIPLINA O C 0 0 0 0	PROGR. 0 0 1	REV. B
----------------------------	---------------------	------------------	--------------------	-------------------------	--	------------------------	------------------

PROGETTAZIONE								
Rev.	Descrizione emissione	Redatto	Data	Verificato	Data	Approvato	Data	IL PROGETTISTA
A	Prima emissione	HYpro <i>EB</i>	30/01/2015	S. Genito <i>SG</i>	30/01/2015	R. Ippoliti <i>R</i>	30/01/2015	
B	Revisione	HYpro <i>EB</i>	07/07/2015	S. Genito <i>SG</i>	07/07/2015	R. Ippoliti <i>R</i>	07/07/2015	

n. Elab.	Nome File: IG51-00-E-CV-P4-OC00-00-001-B00
----------	--

CUP: F81H92000000008

LEGENDA

Indagini campagna PdU lotti 1 e 2 - PDAP (2012/2014)

Indagini campagna PdU lotti 3 - 4 - 5 - PDAP (2014/2015)

○ Indagini non realizzate a causa di indisponibilità/non accessibilità delle aree o ostruzionismo locale (NO TAV) a Gennaio 2015

Sondaggi:




Sondaggi:




Pozzetti:



Pozzetti:

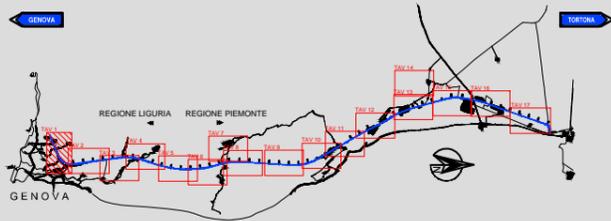

KEYMAP

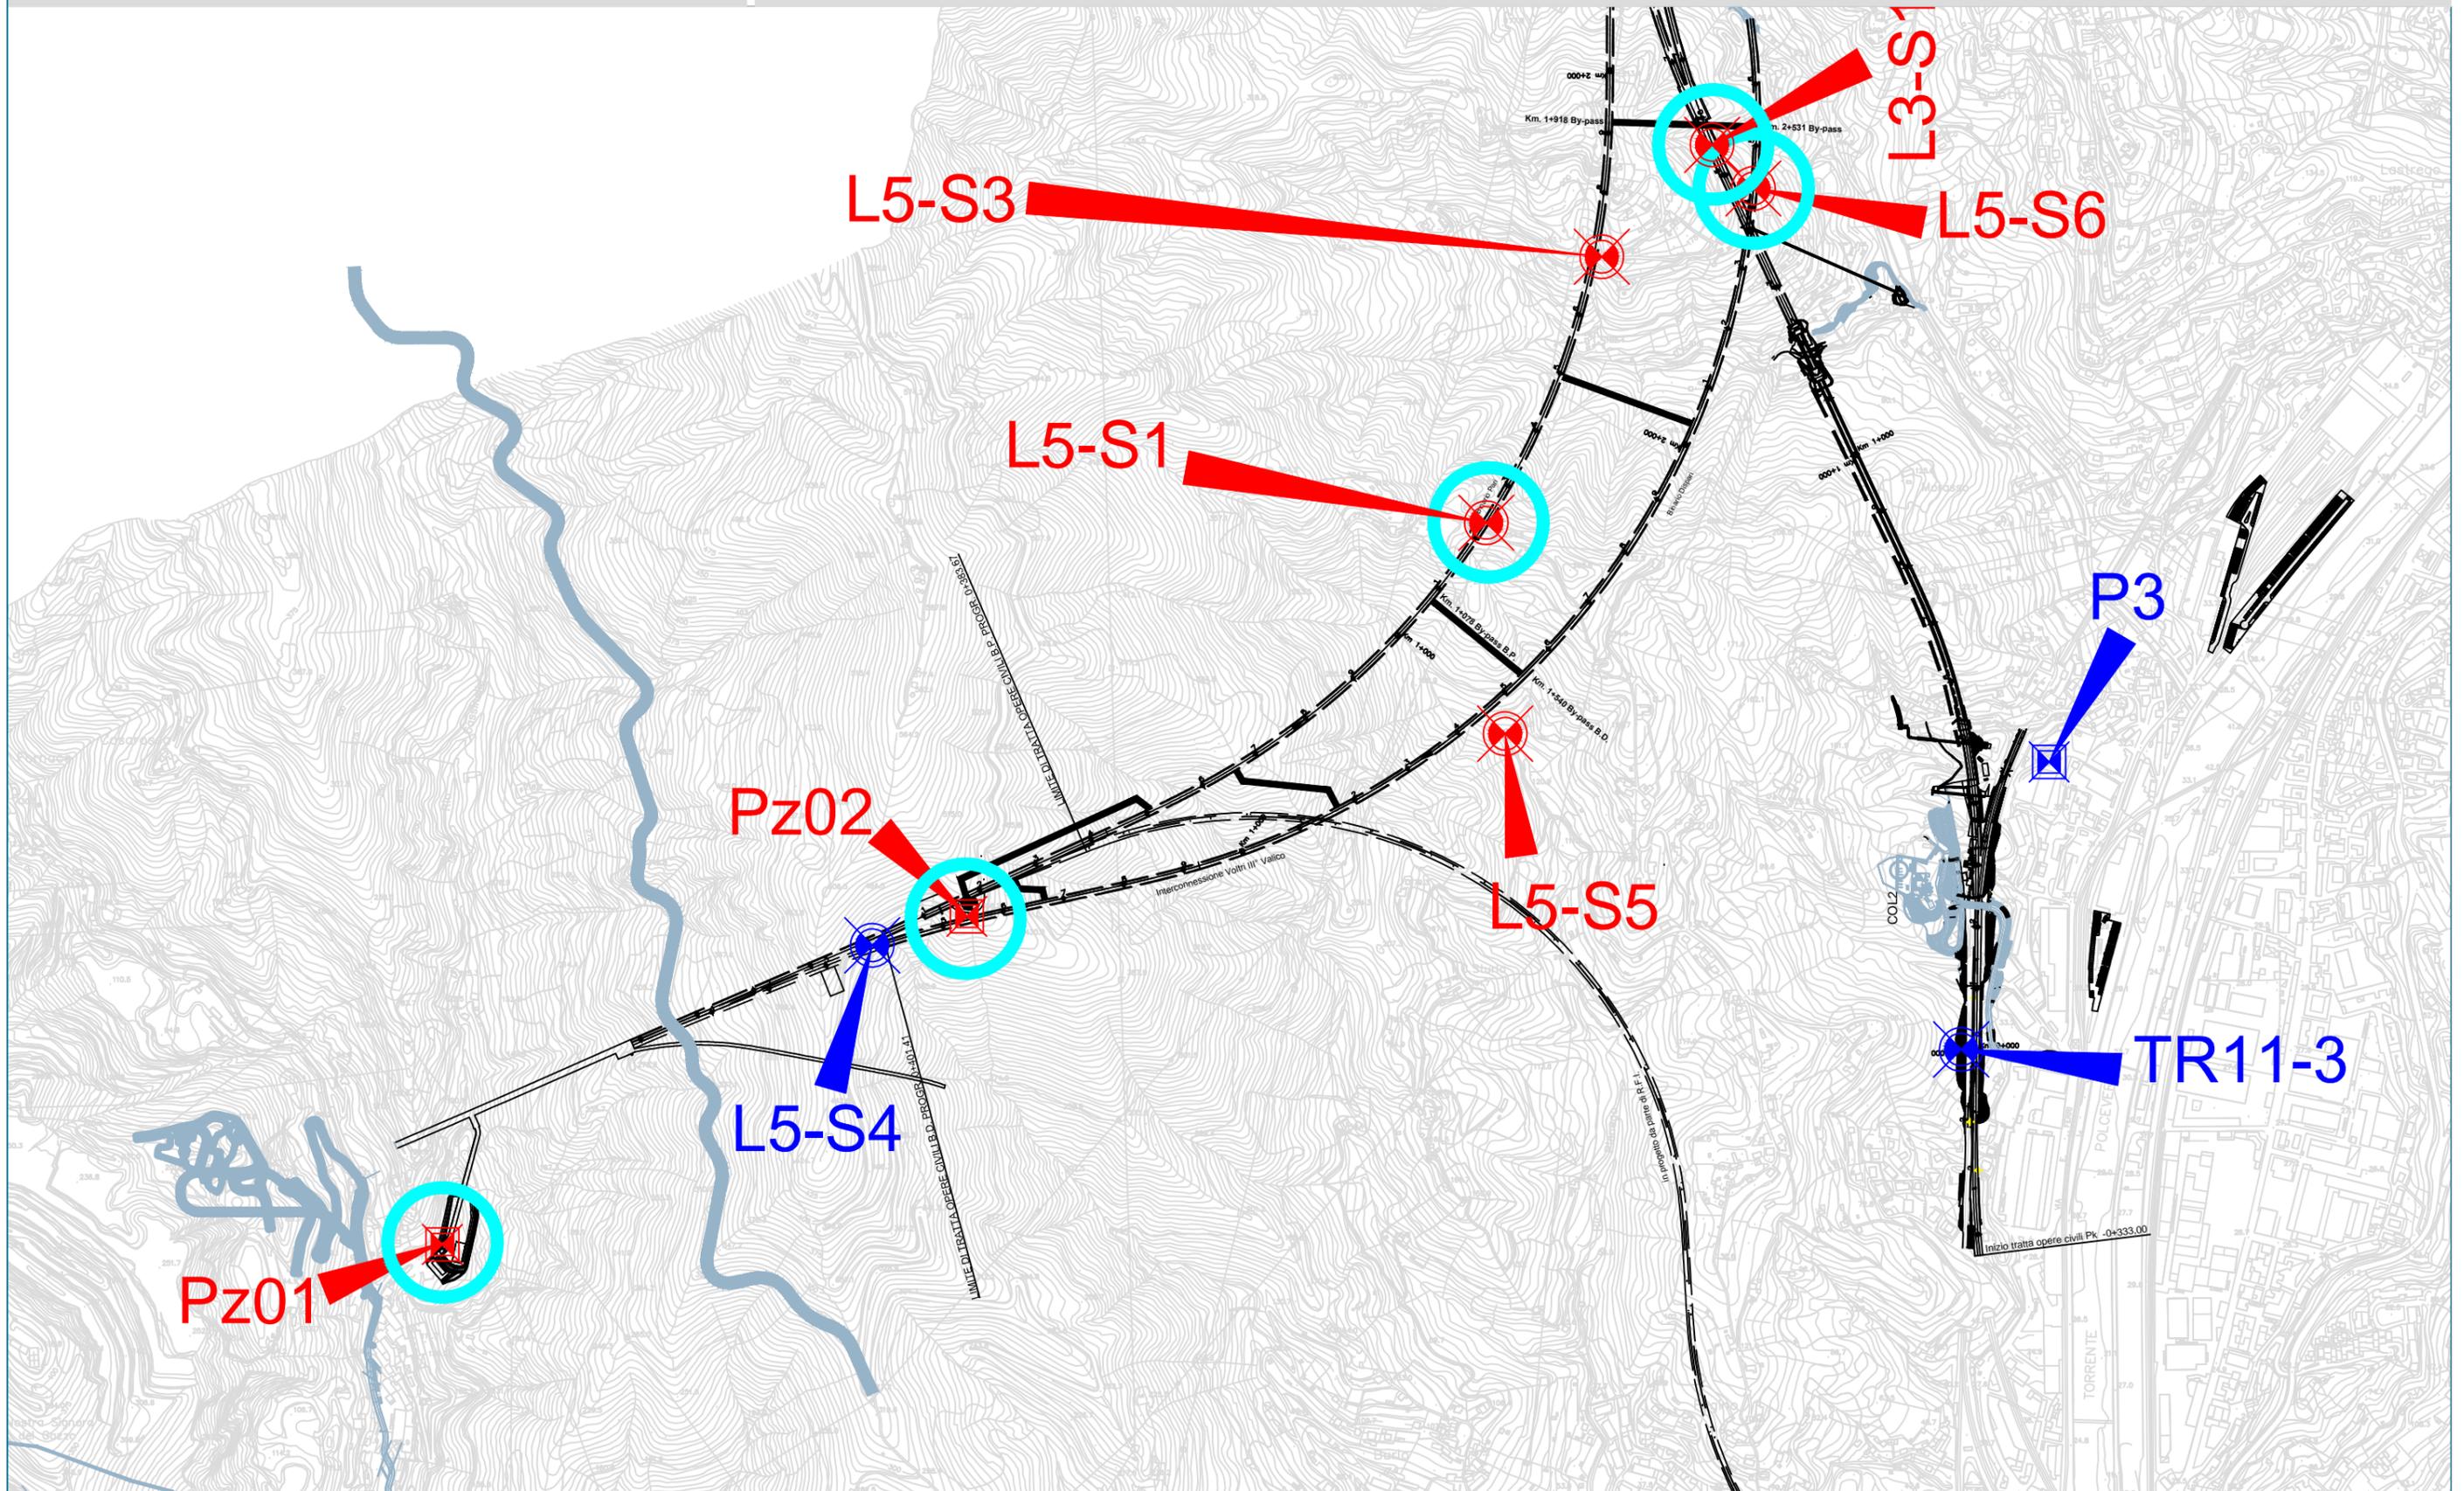

LEGENDA

Indagini campagna PdU lotti 1 e 2 - PDAP (2012/2014)

Indagini campagna PdU lotti 3 - 4 - 5 - PDAP (2014/2015)

Indagini non realizzate a causa di indisponibilità/non accessibilità delle aree o ostruzionismo locale (NO TAV) a Gennaio 2015

Sondaggi:




Sondaggi:




Pozzetti:



Pozzetti:

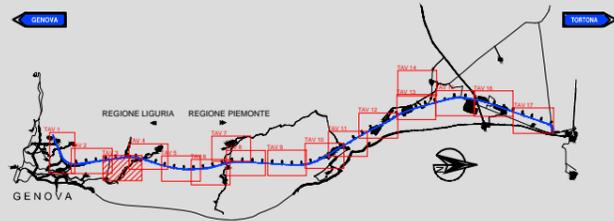

KEYMAP

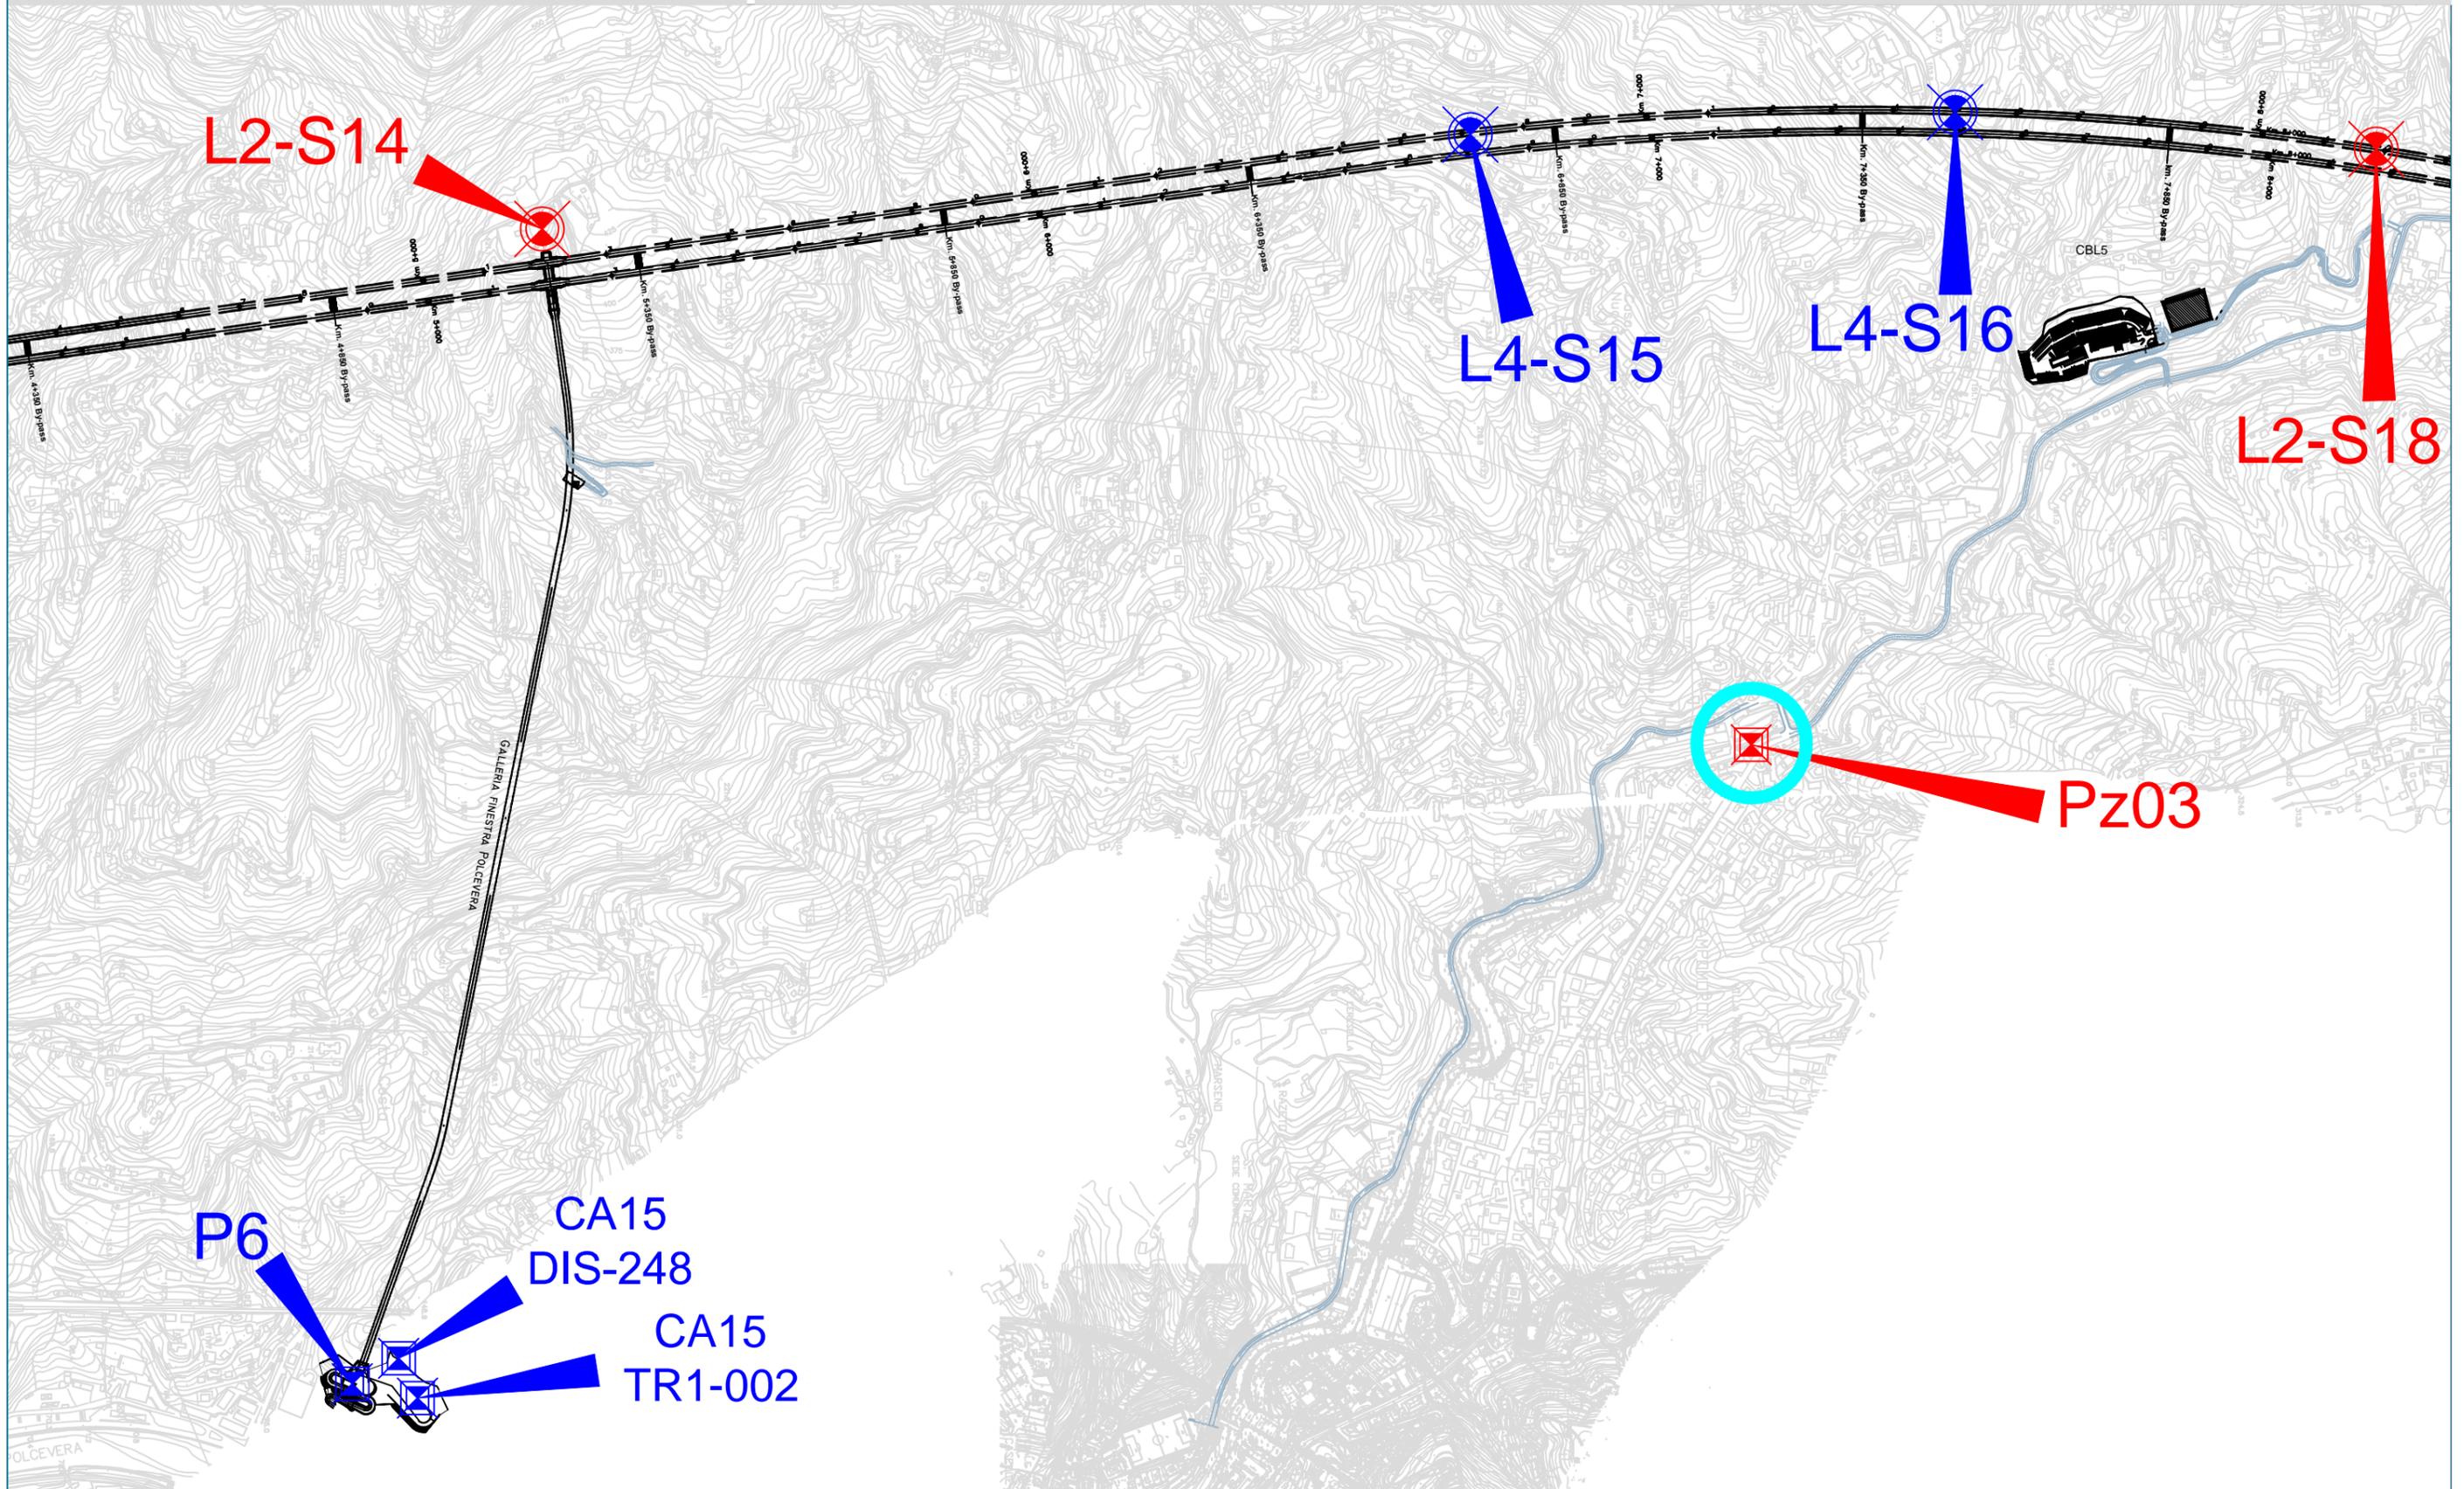

LEGENDA

Indagini campagna PdU lotti 1 e 2 - PDAP (2012/2014)

Indagini campagna PdU lotti 3 - 4 - 5 - PDAP (2014/2015)

○ Indagini non realizzate a causa di indisponibilità/non accessibilità delle aree o ostruzionismo locale (NO TAV) a Gennaio 2015

Sondaggi:




Pozzetti:




Sondaggi:



Pozzetti:

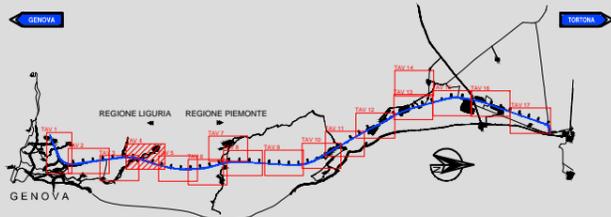

KEYMAP

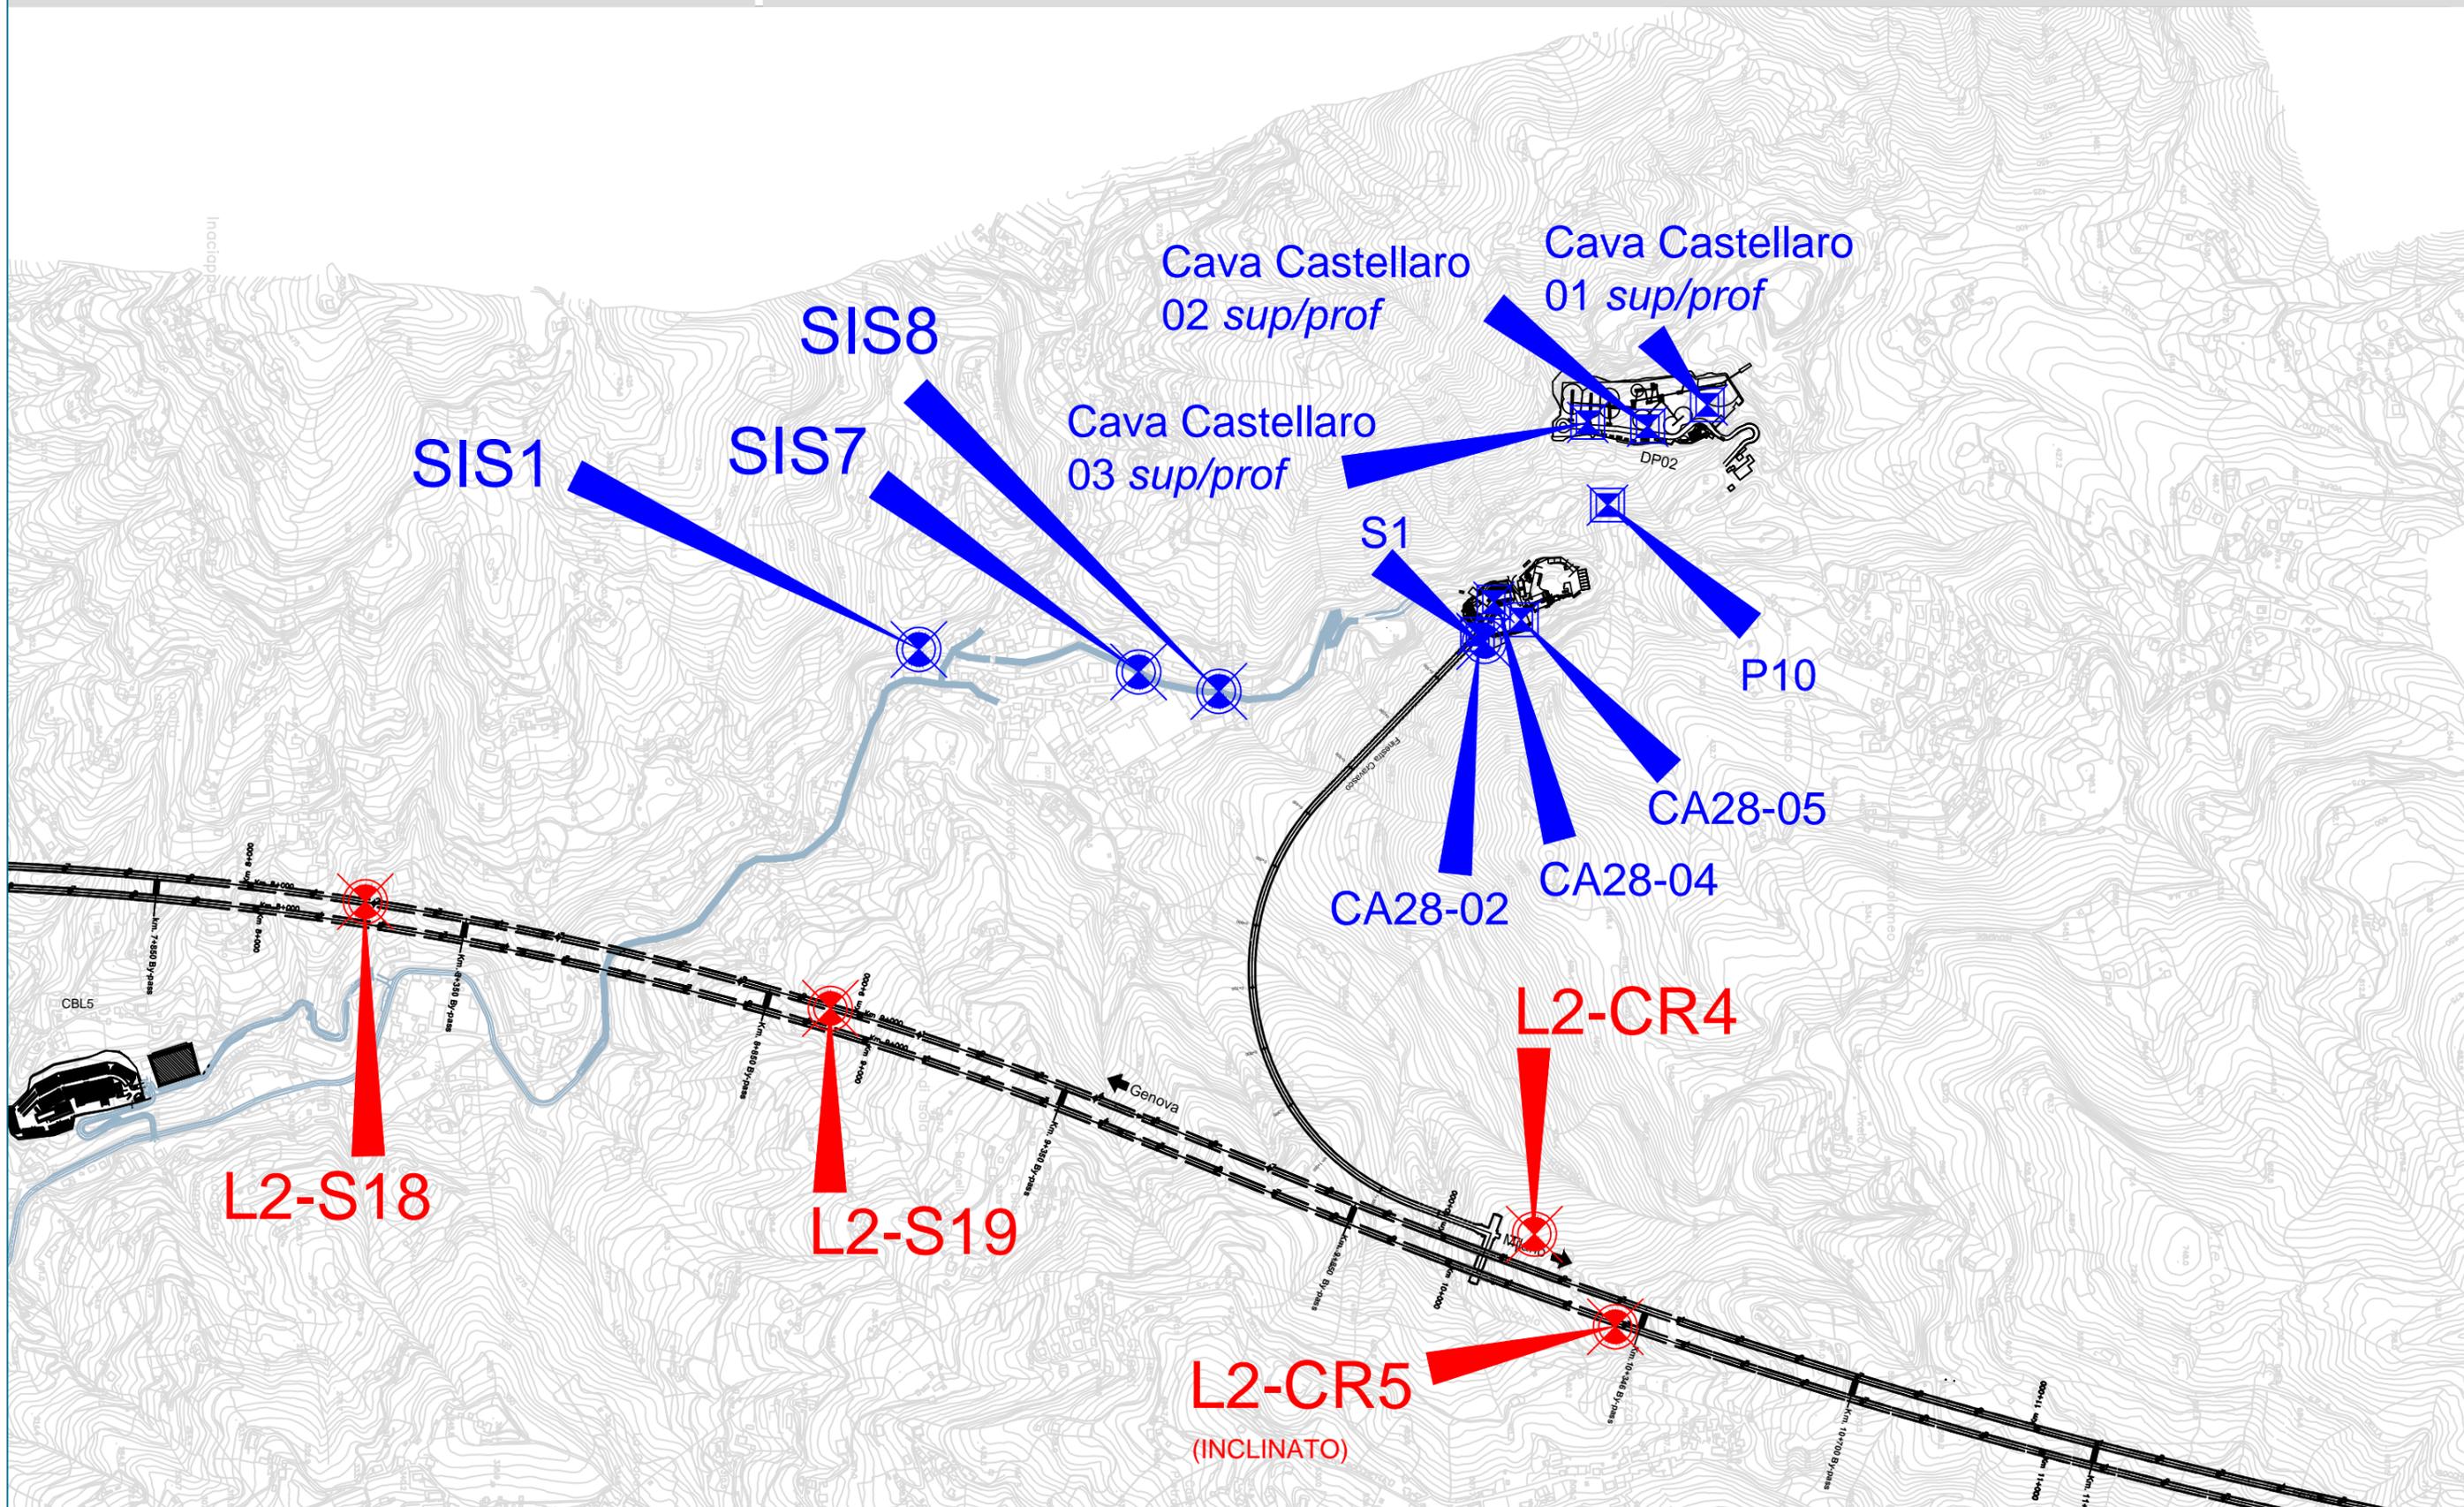

LEGENDA

Indagini campagna PdU lotti 1 e 2 - PDAP (2012/2014)

Sondaggi:



Pozzetti:



Indagini campagna PdU lotti 3 - 4 - 5 - PDAP (2014/2015)


Sondaggi:




Pozzetti:



 Indagini non realizzate a causa di indisponibilità/non accessibilità delle aree o ostruzionismo locale (NO TAV) a Gennaio 2015

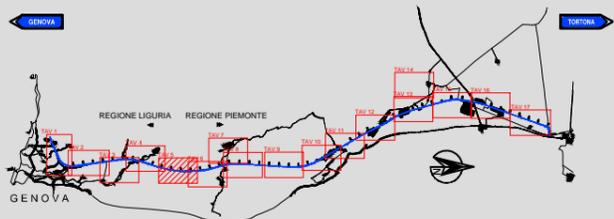

KEYMAP

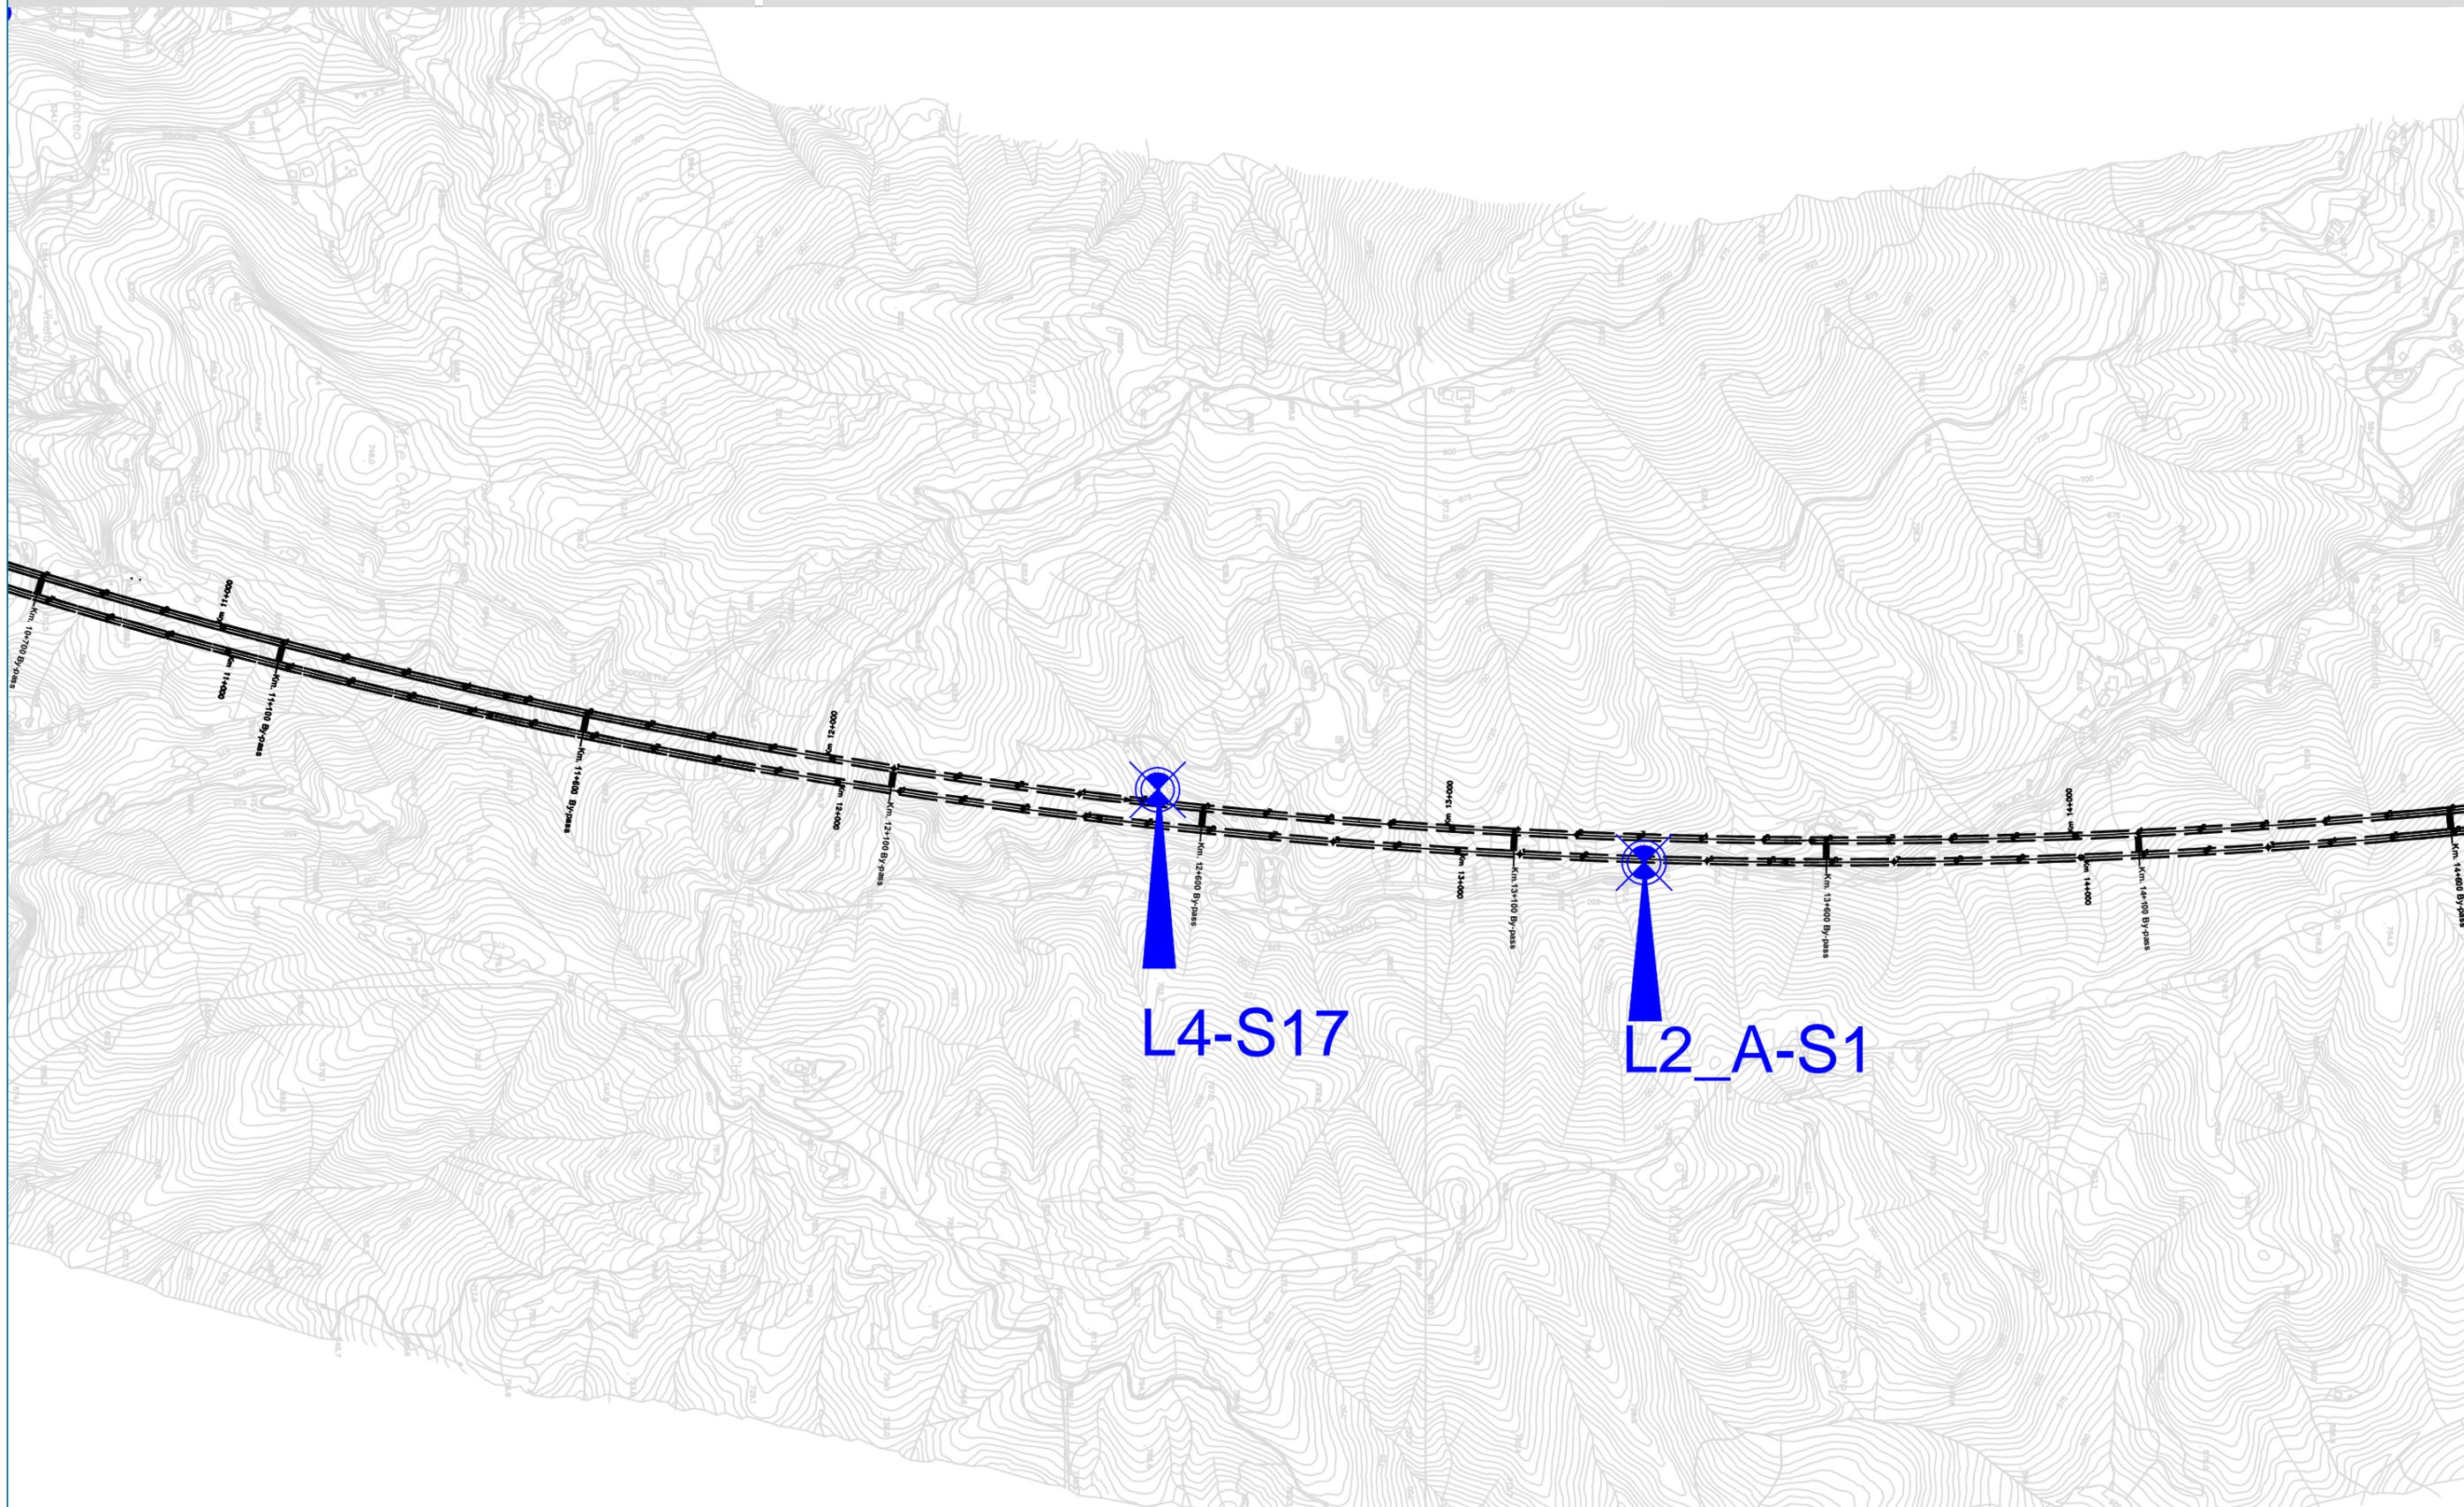

L4-S17

L2_A-S1

LEGENDA

Indagini campagna PdU lotti 1 e 2 - PDAP (2012/2014)

Indagini campagna PdU lotti 3 - 4 - 5 - PDAP (2014/2015)

Indagini non realizzate a causa di indisponibilità/non accessibilità delle aree o ostruzionismo locale (NO TAV) a Gennaio 2015

Sondaggi:




Sondaggi:




Pozzetti:



Pozzetti:

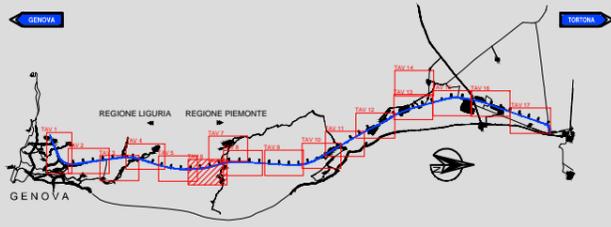

KEYMAP

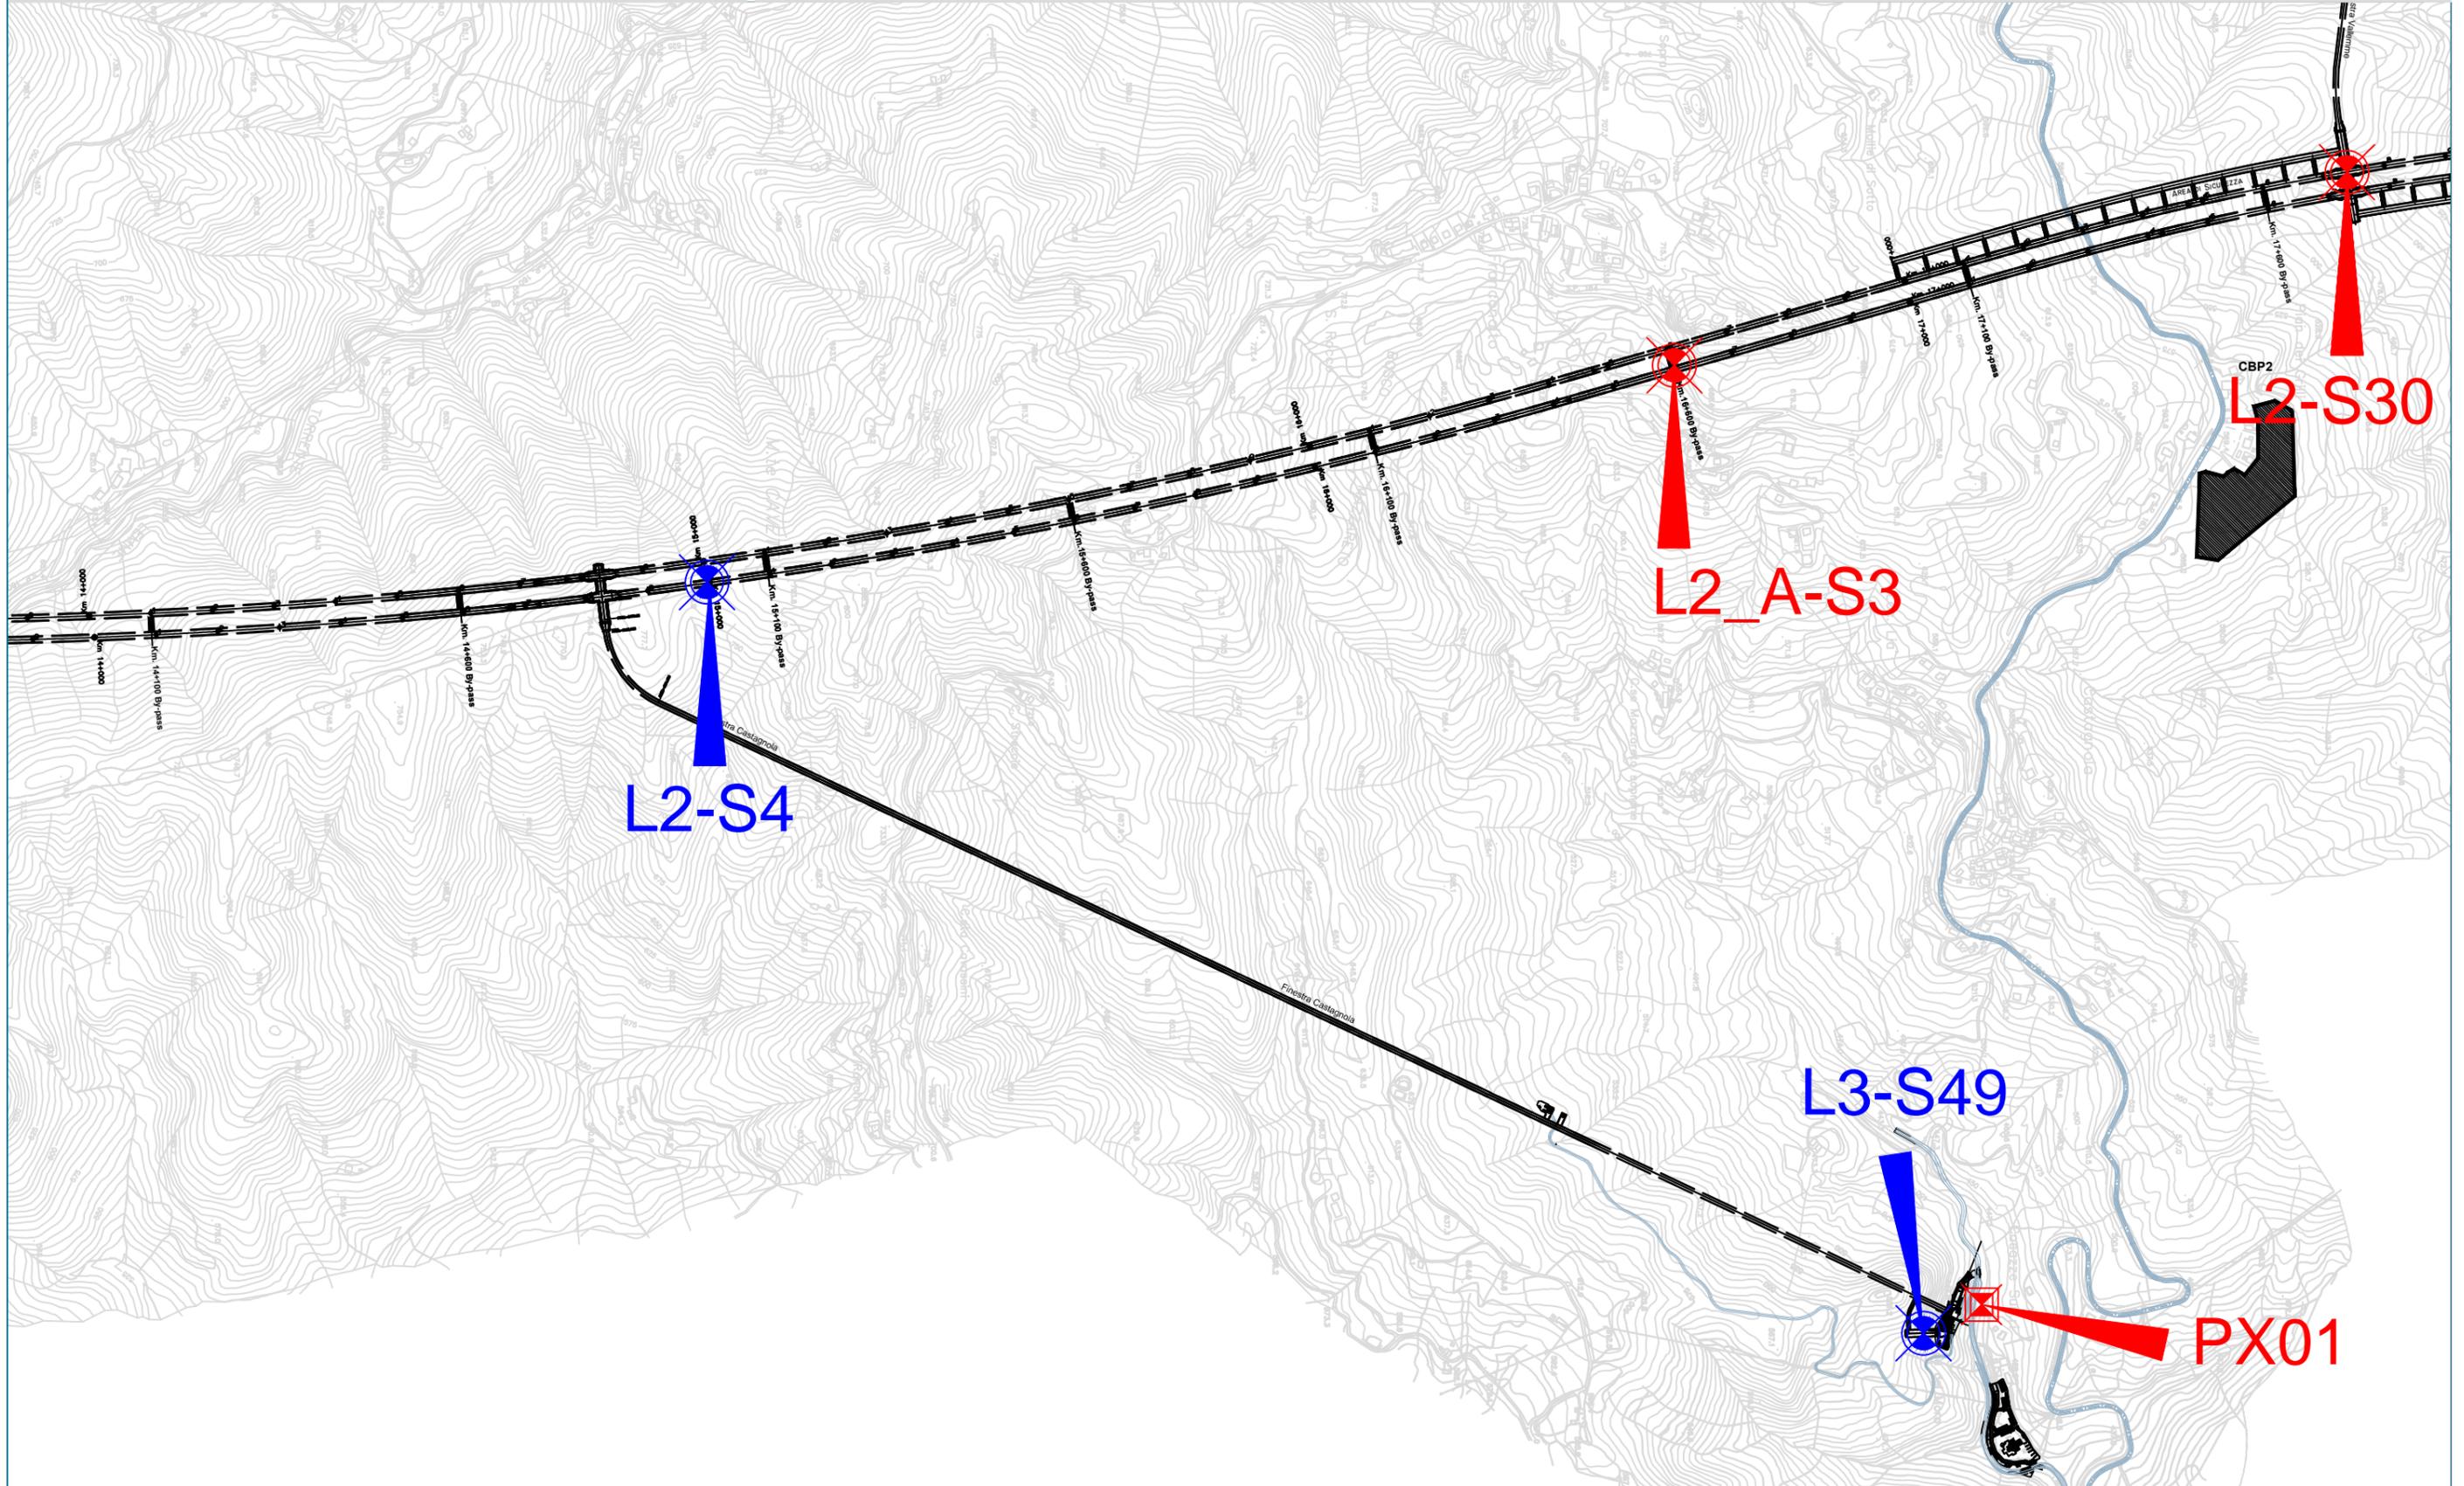

LEGENDA

Indagini campagna PdU lotti 1 e 2 - PDAP (2012/2014)

Indagini campagna PdU lotti 3 - 4 - 5 - PDAP (2014/2015)

Indagini non realizzate a causa di indisponibilità/non accessibilità delle aree o ostruzionismo locale (NO TAV) a Gennaio 2015

Sondaggi:




Pozzetti:




Sondaggi:



Pozzetti:

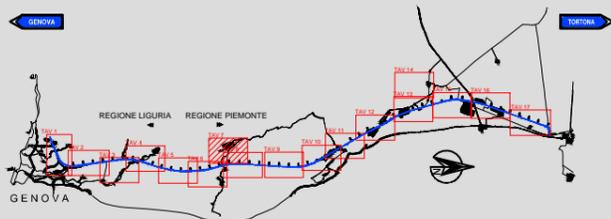

KEYMAP

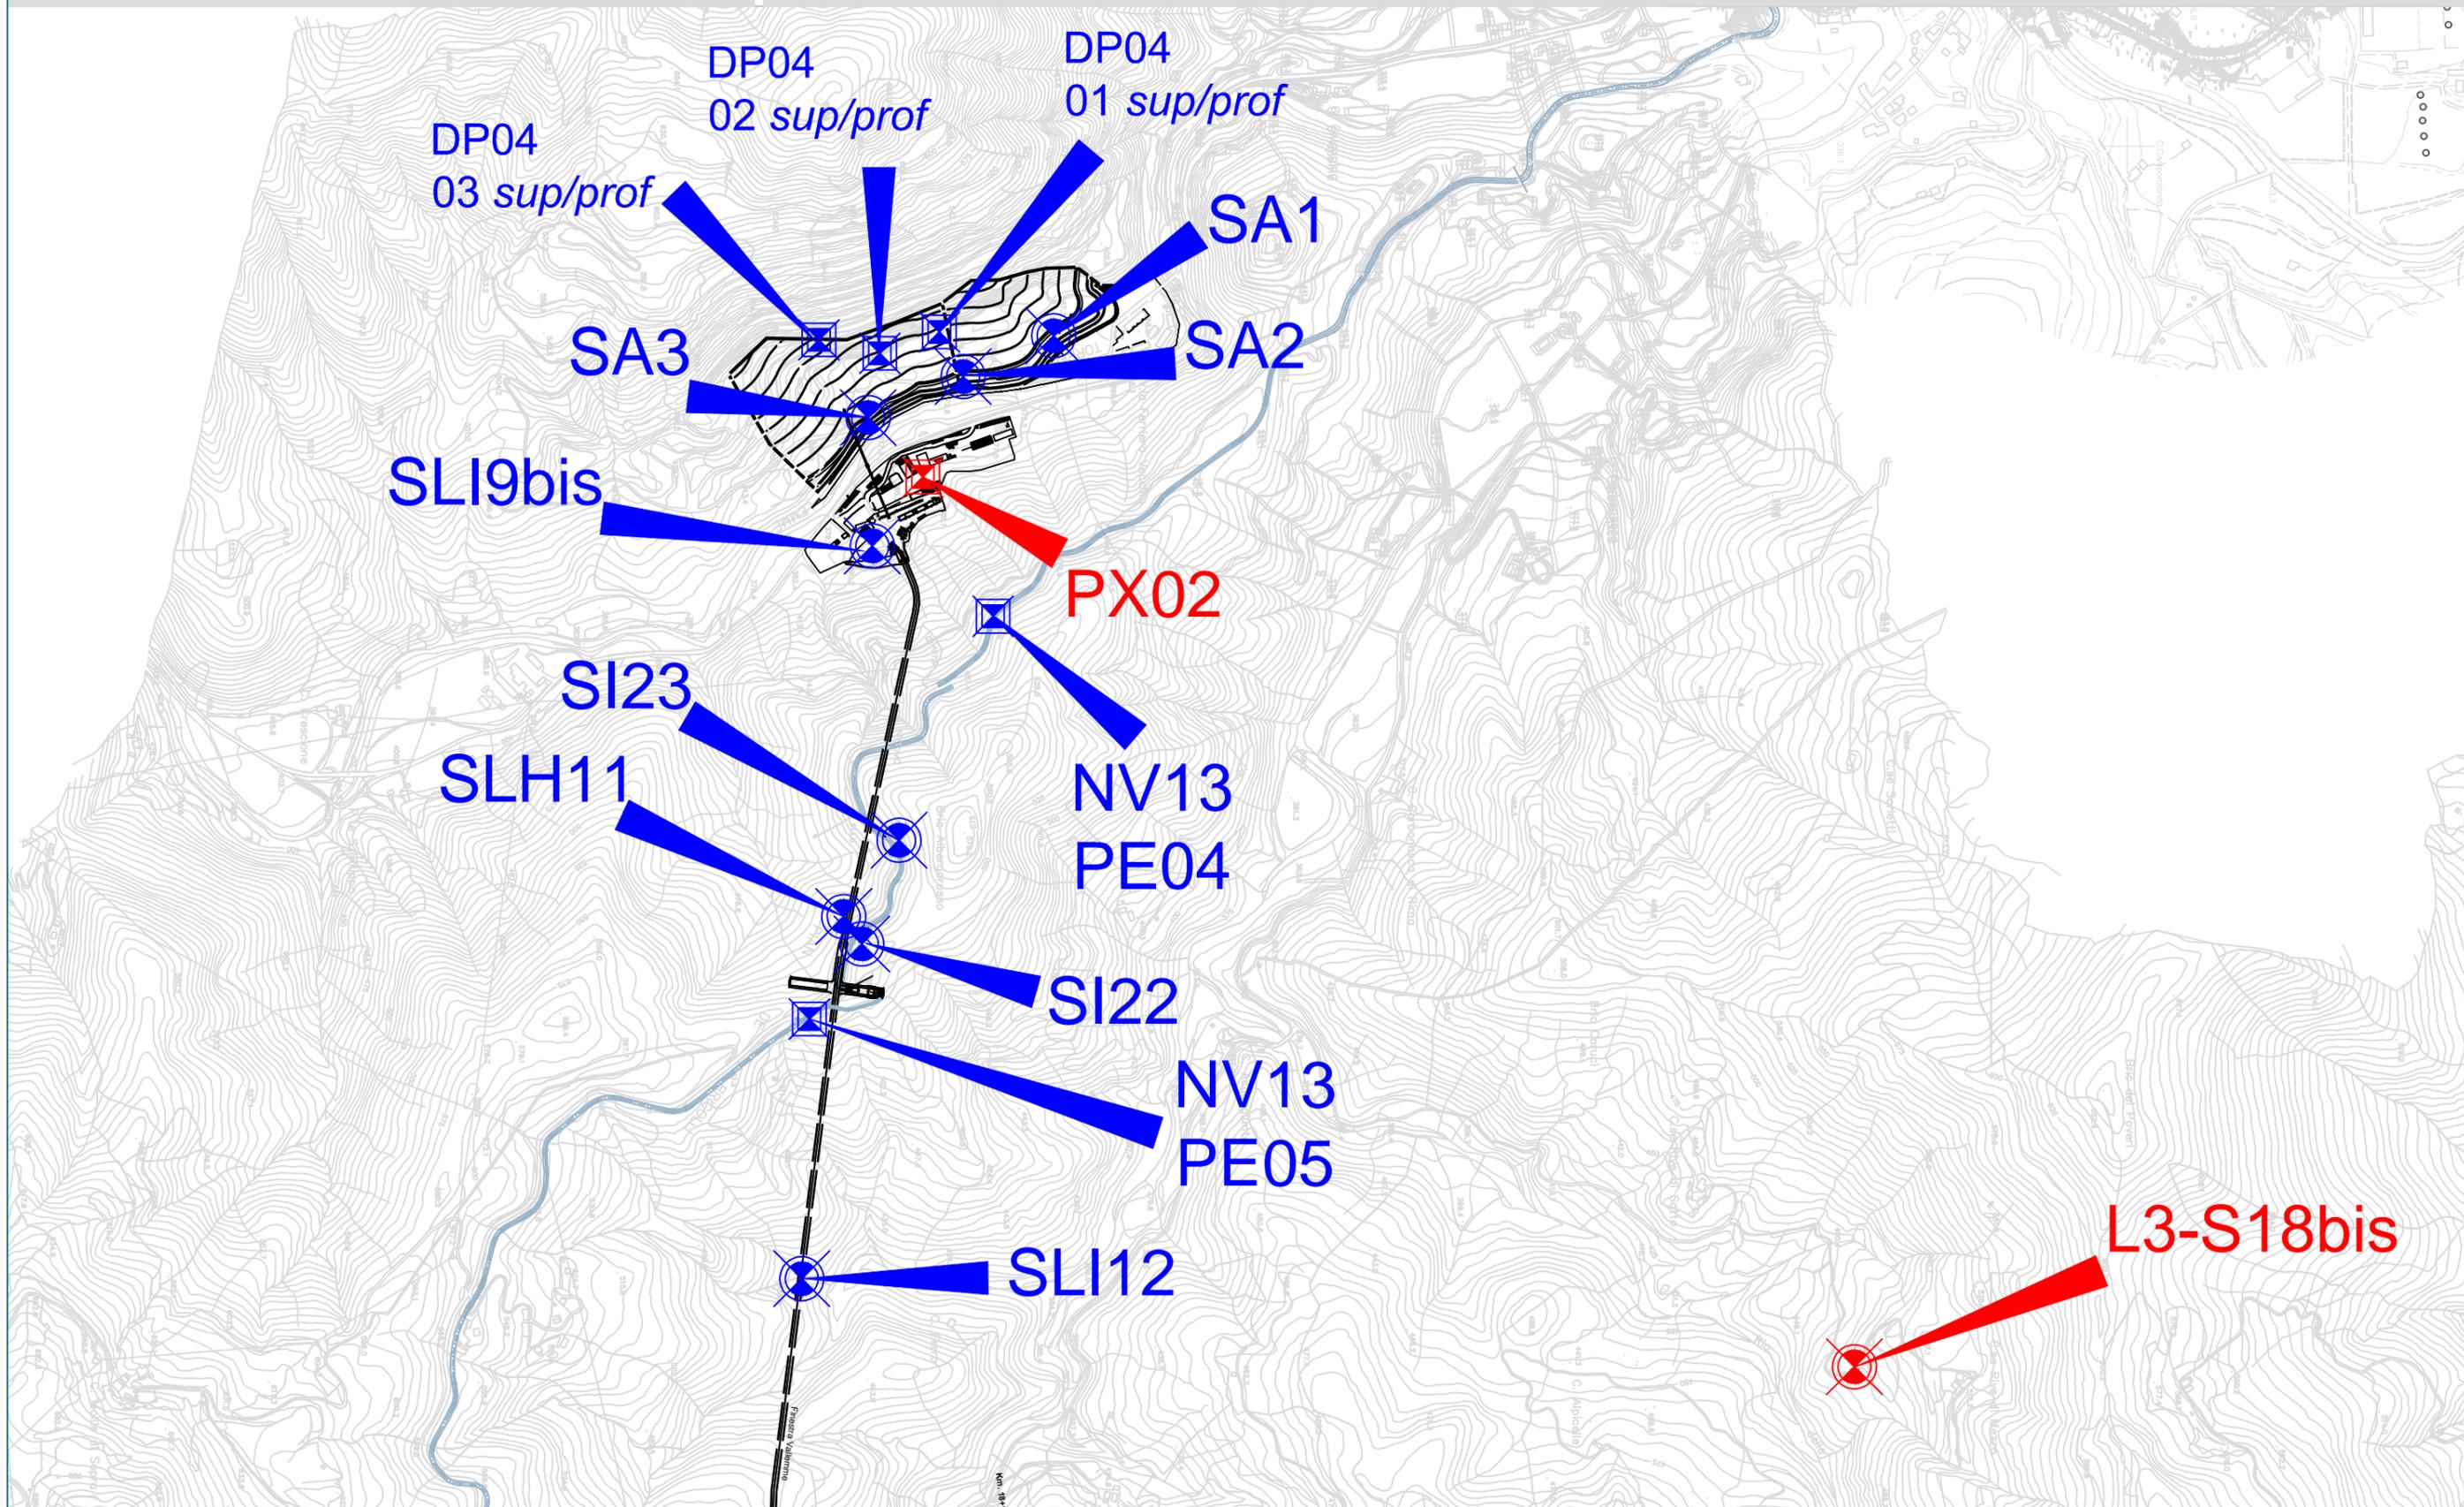

LEGENDA

Indagini campagna PdU lotti 1 e 2 - PDAP (2012/2014)

Indagini campagna PdU lotti 3 - 4 - 5 - PDAP (2014/2015)

○ Indagini non realizzate a causa di indisponibilità/non accessibilità delle aree o ostruzionismo locale (NO TAV) a Gennaio 2015

Sondaggi:




Sondaggi:




Pozzetti:



Pozzetti:

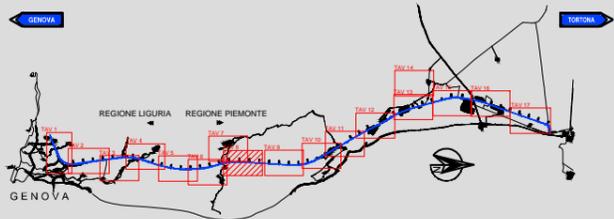

KEYMAP

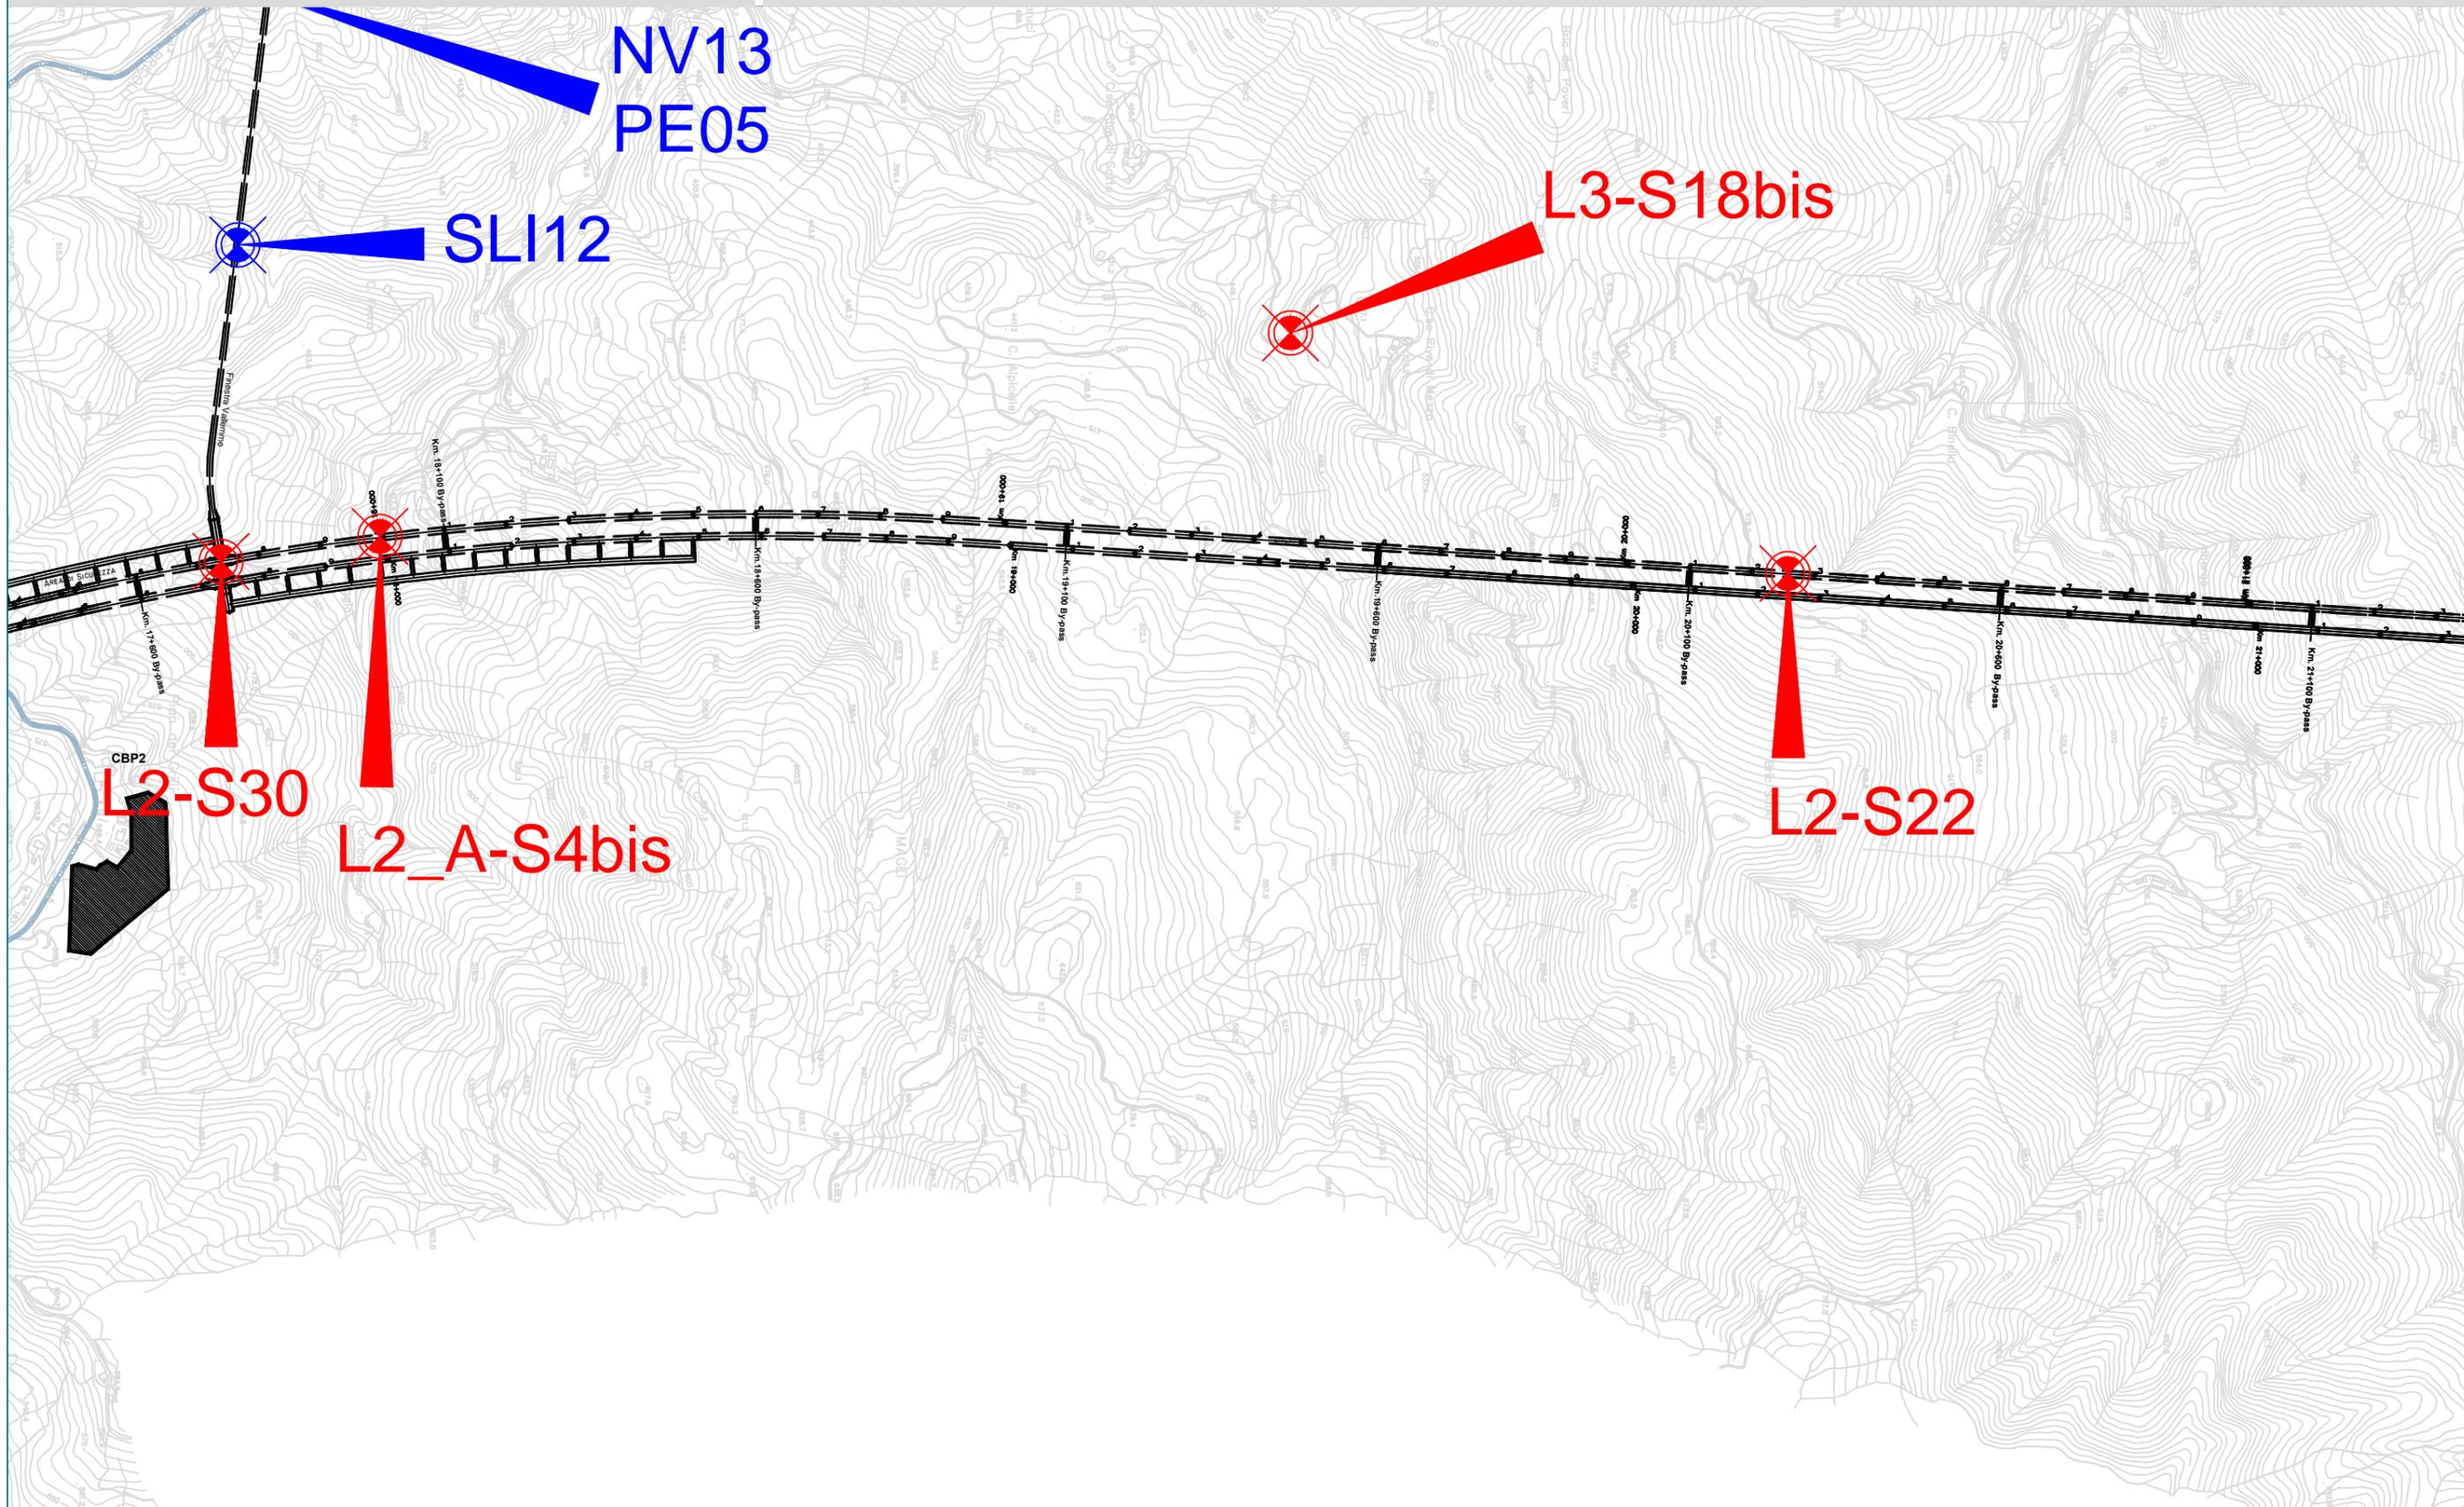

LEGENDA

Indagini campagna PdU lotti 1 e 2 - PDAP (2012/2014)

Sondaggi:



Pozzetti:



Indagini campagna PdU lotti 3 - 4 - 5 - PDAP (2014/2015)


Sondaggi:




Pozzetti:



 Indagini non realizzate a causa di indisponibilità/non accessibilità delle aree o ostruzionismo locale (NO TAV) a Gennaio 2015

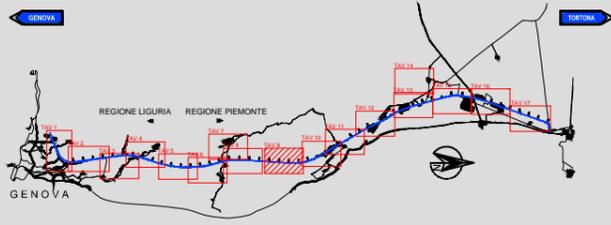

KEYMAP

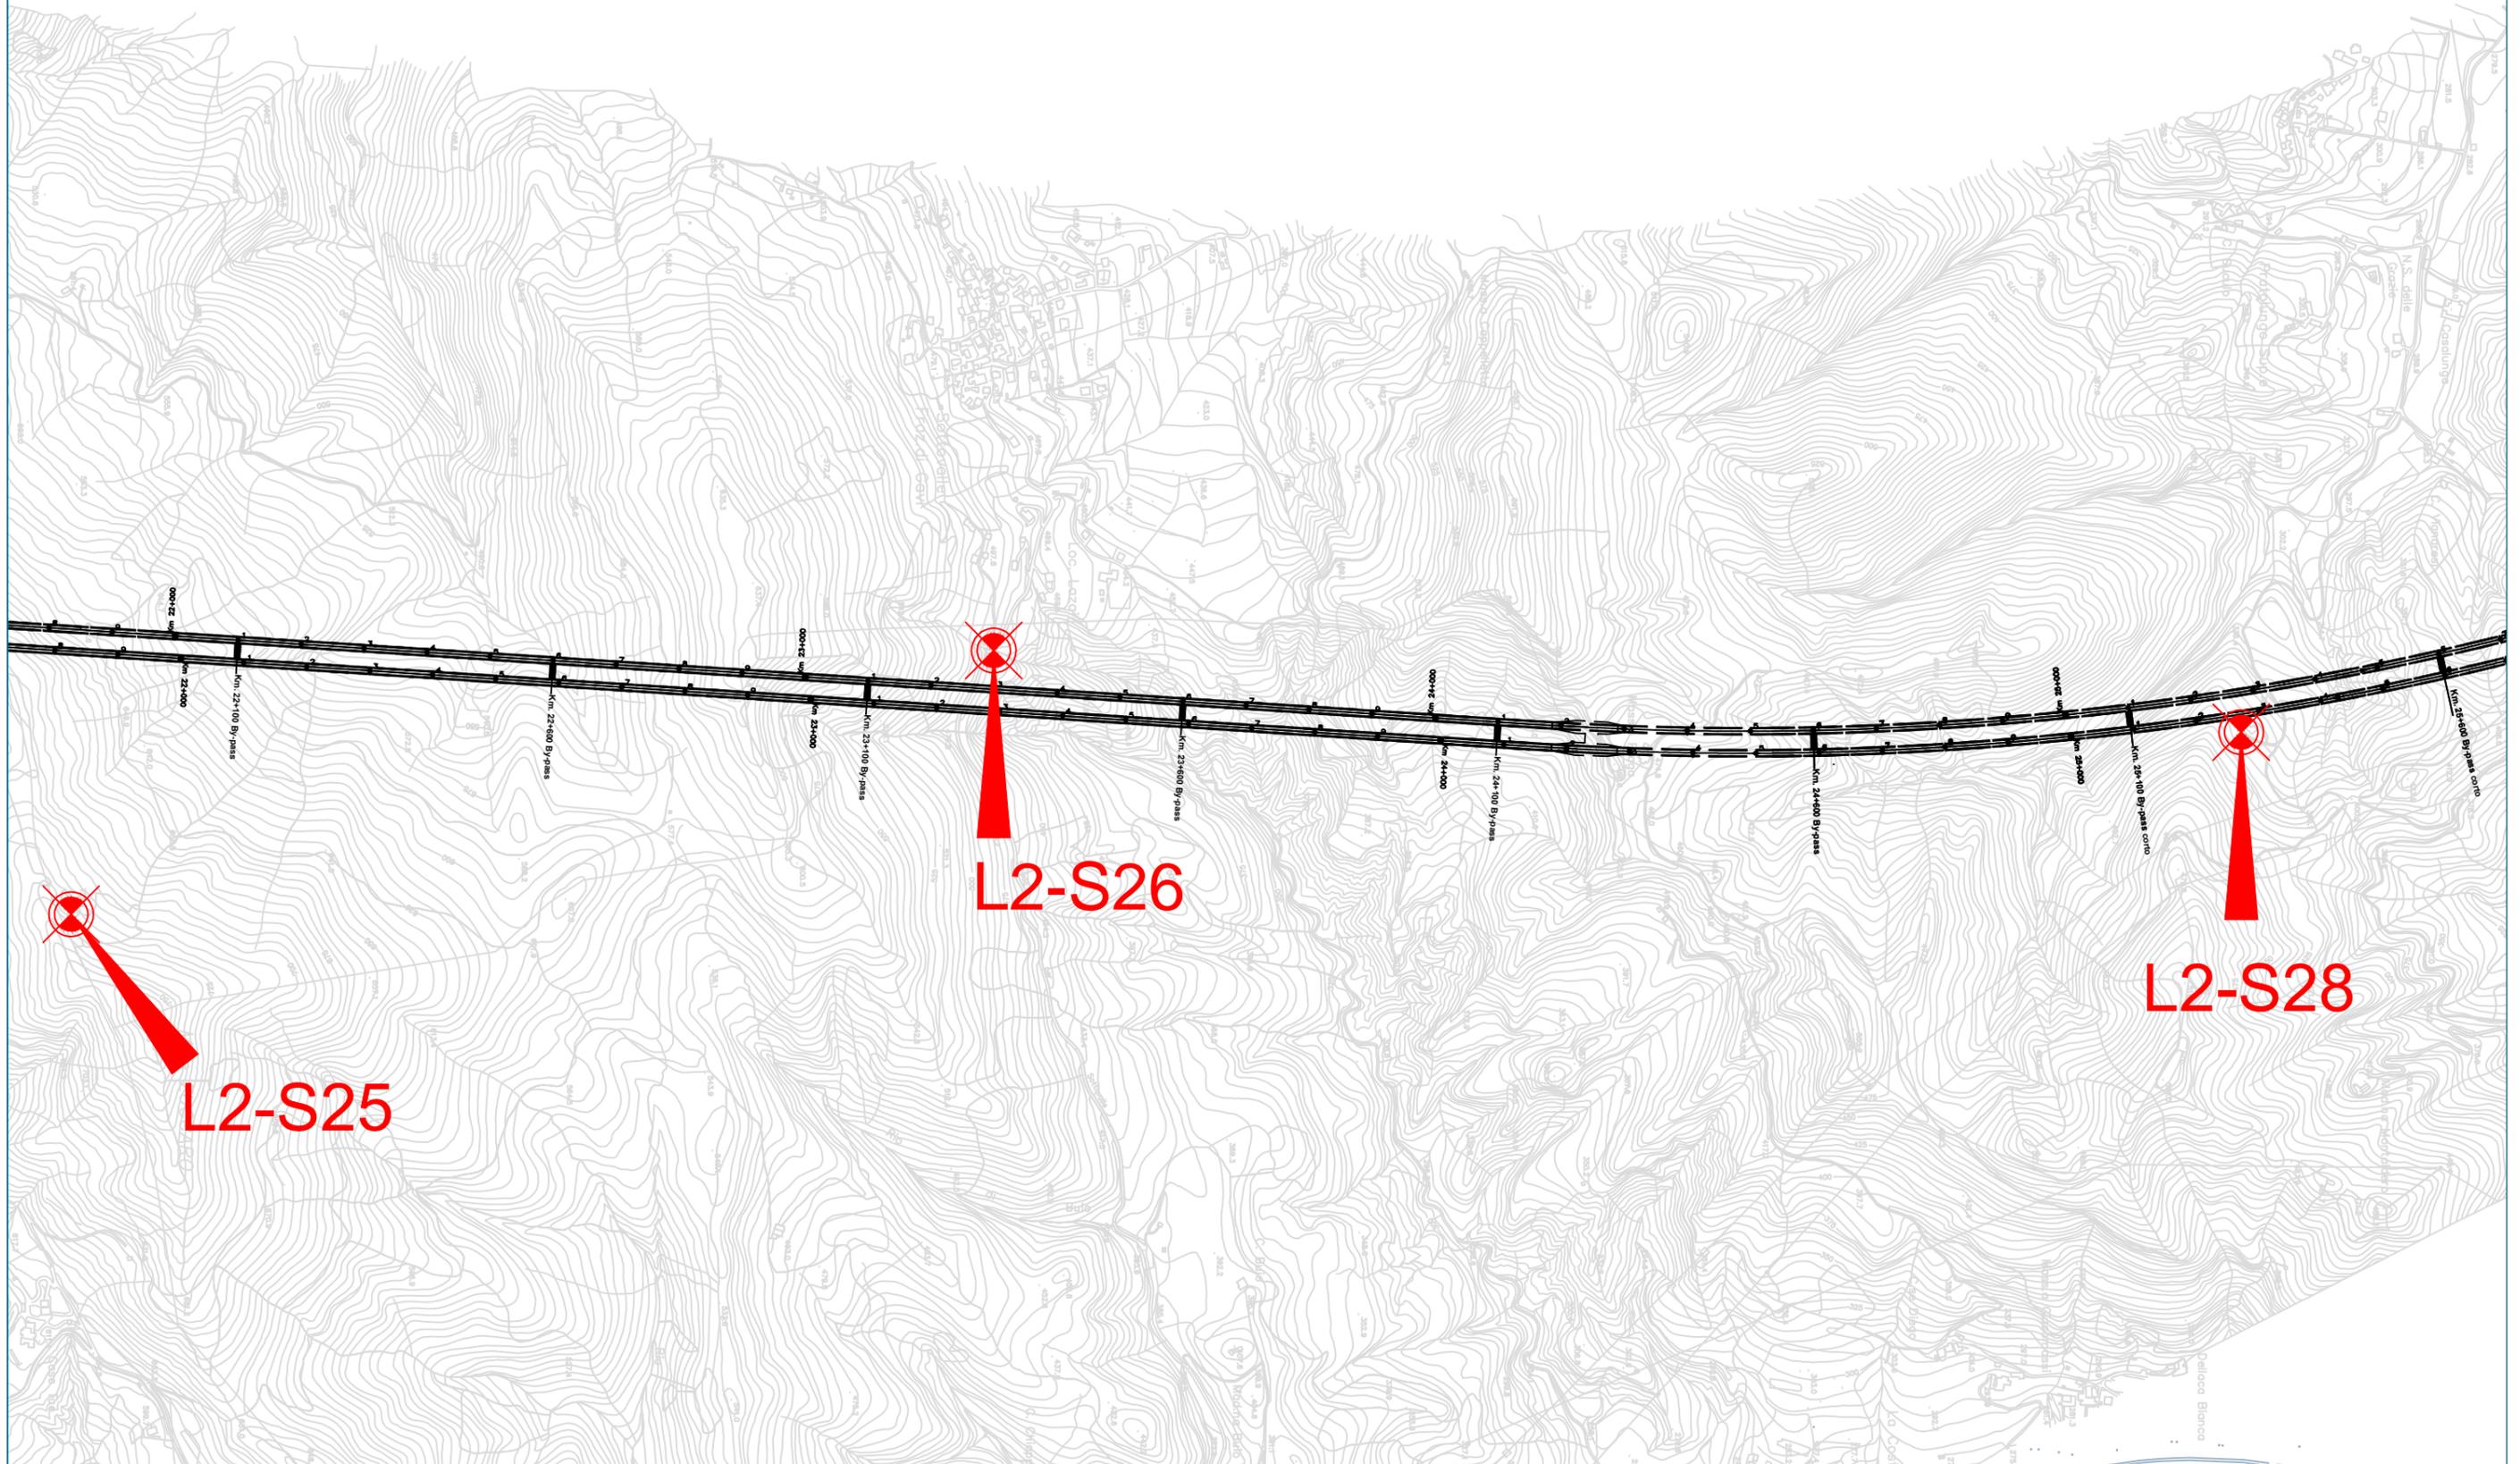

LEGENDA

Indagini campagna PdU lotti 1 e 2 - PDAP (2012/2014)

Indagini campagna PdU lotti 3 - 4 - 5 - PDAP (2014/2015)

Indagini non realizzate a causa di indisponibilità/non accessibilità delle aree o ostruzionismo locale (NO TAV) a Gennaio 2015

Sondaggi:




Sondaggi:




Pozzetti:



Pozzetti:

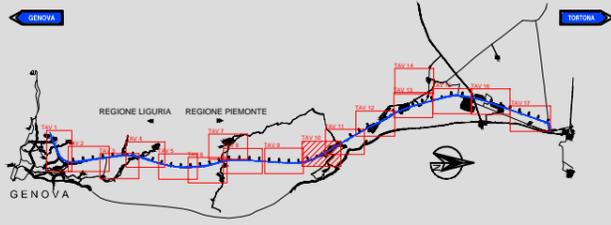

KEYMAP

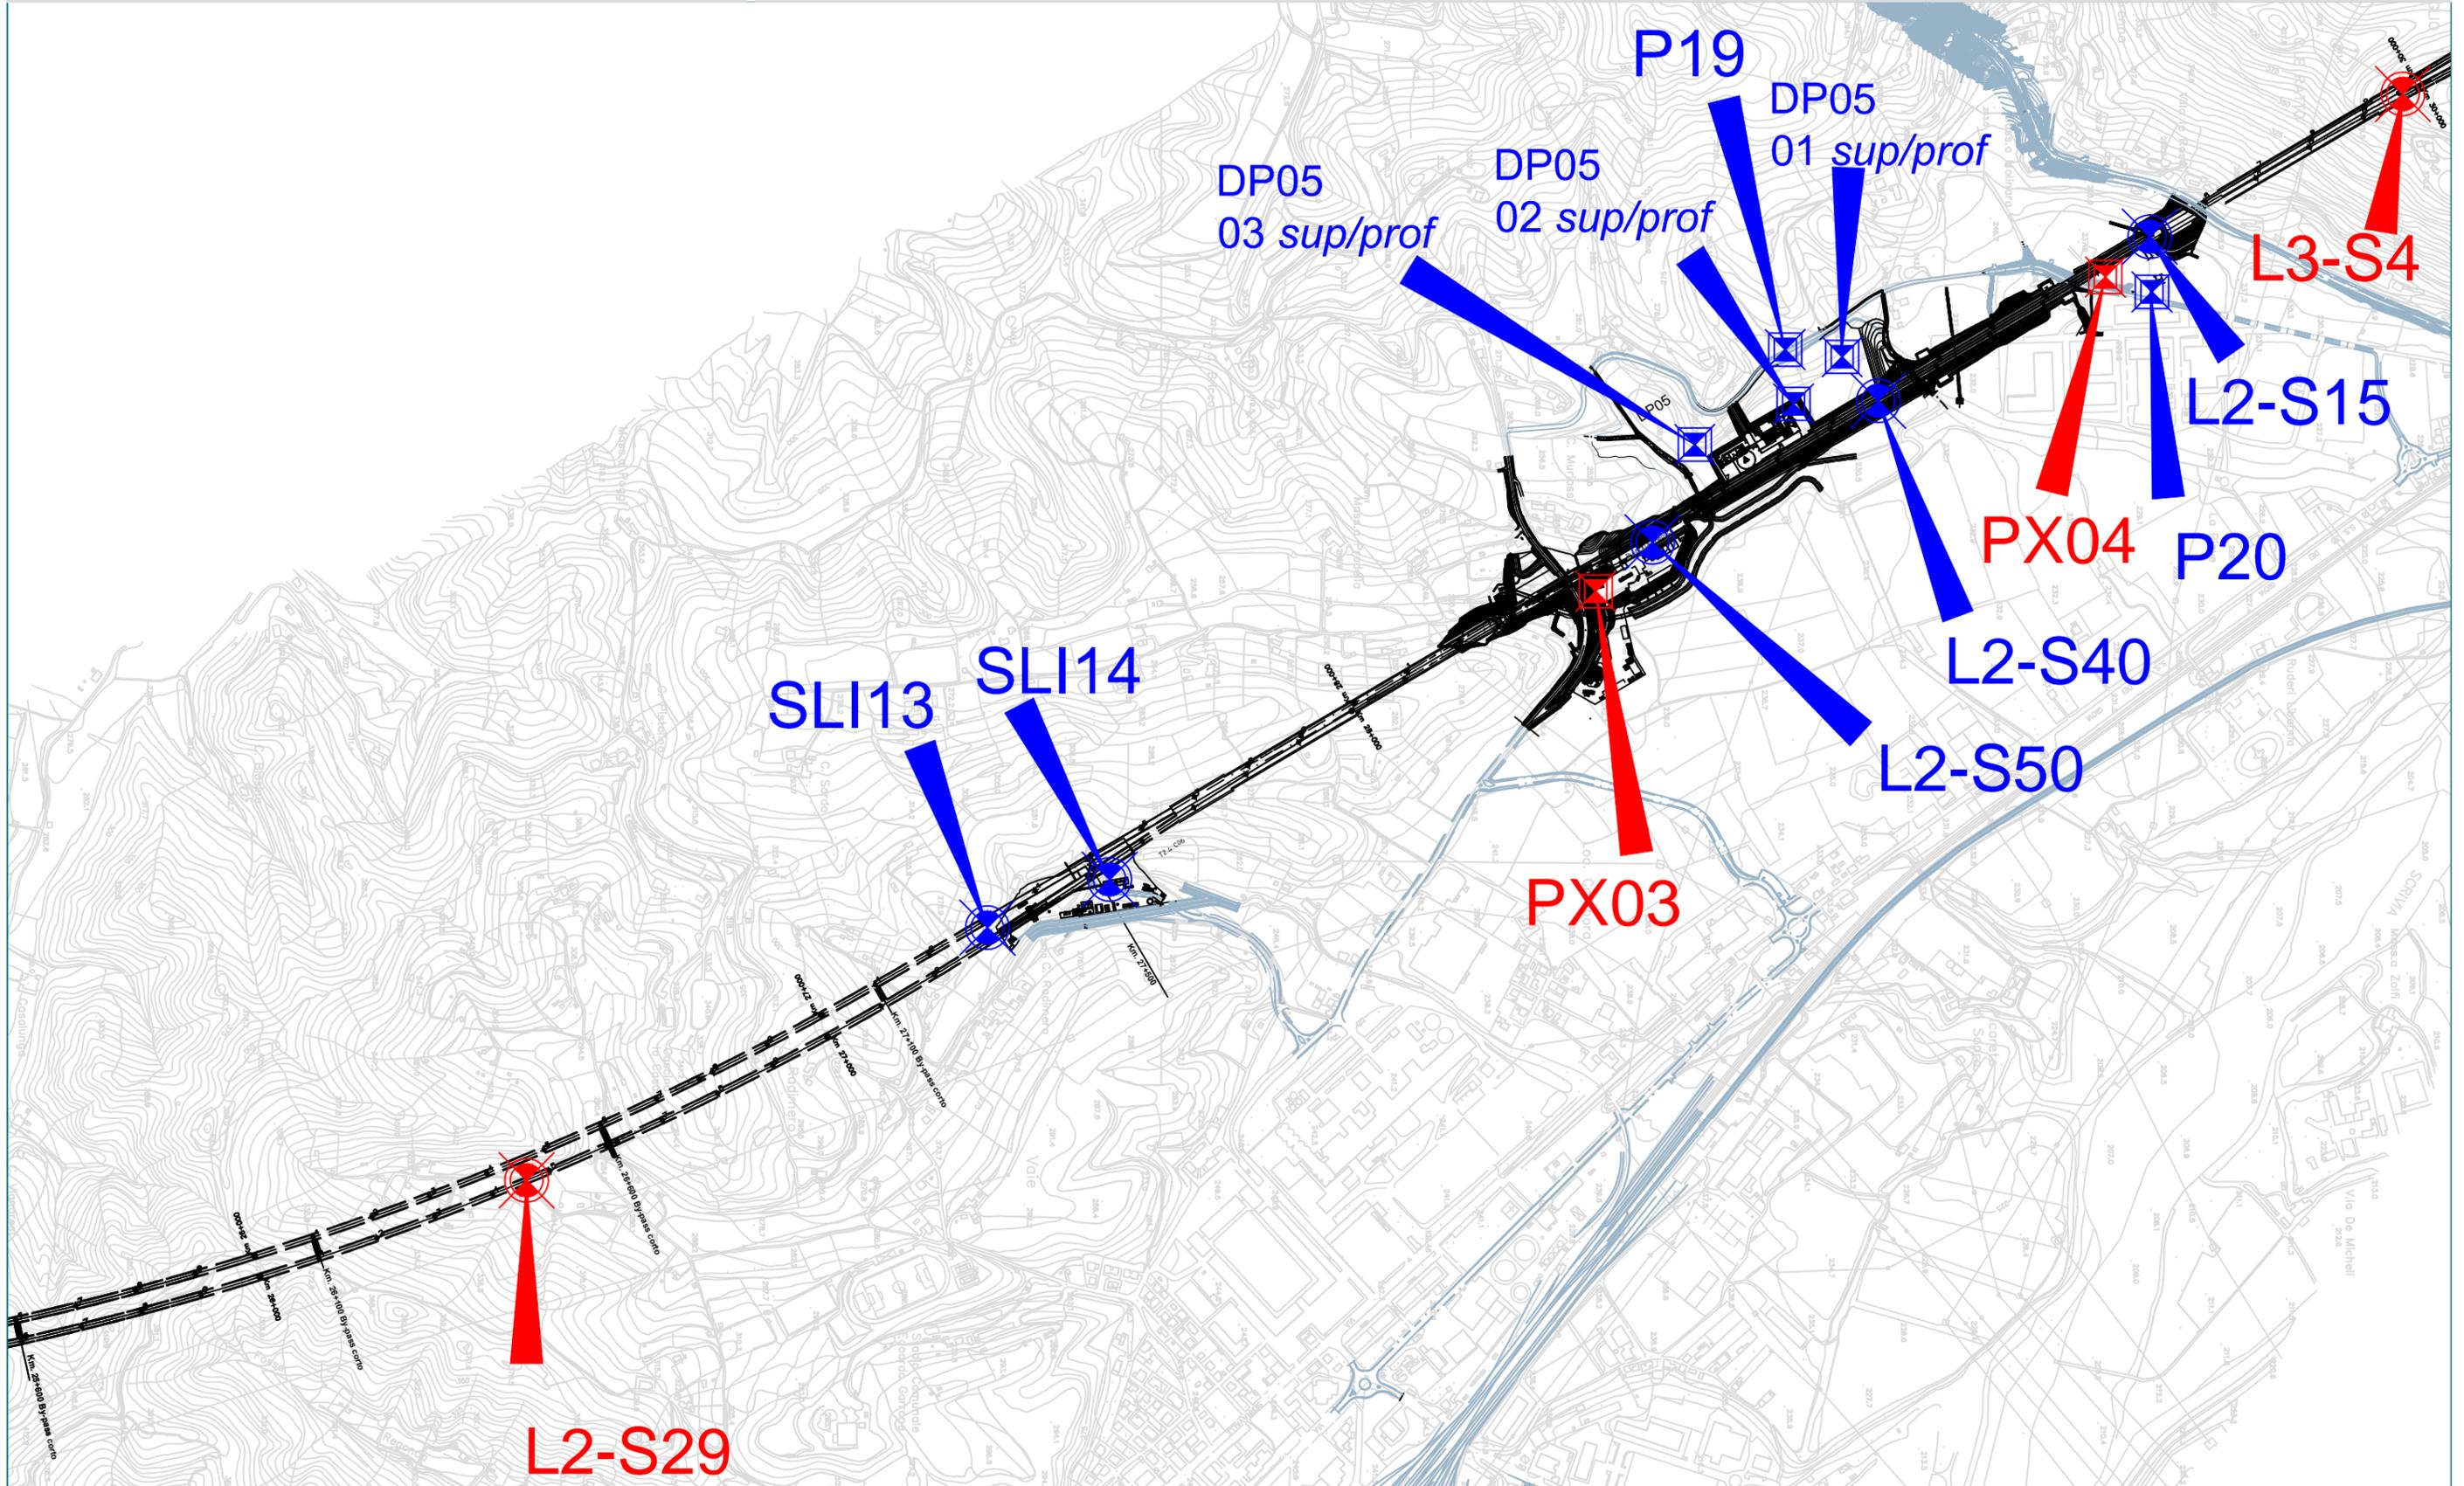

LEGENDA

Indagini campagna PdU lotti 1 e 2 - PDAP (2012/2014)

Indagini campagna PdU lotti 3 - 4 - 5 - PDAP (2014/2015)

Indagini non realizzate a causa di indisponibilità/non accessibilità delle aree o ostruzionismo locale (NO TAV) a Gennaio 2015

Sondaggi:




Sondaggi:




Pozzetti:



Pozzetti:

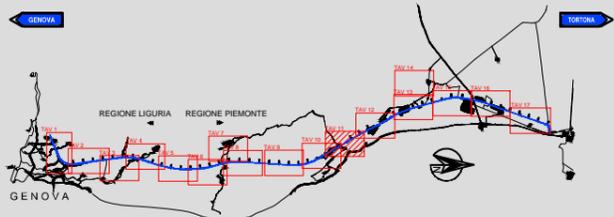

KEYMAP

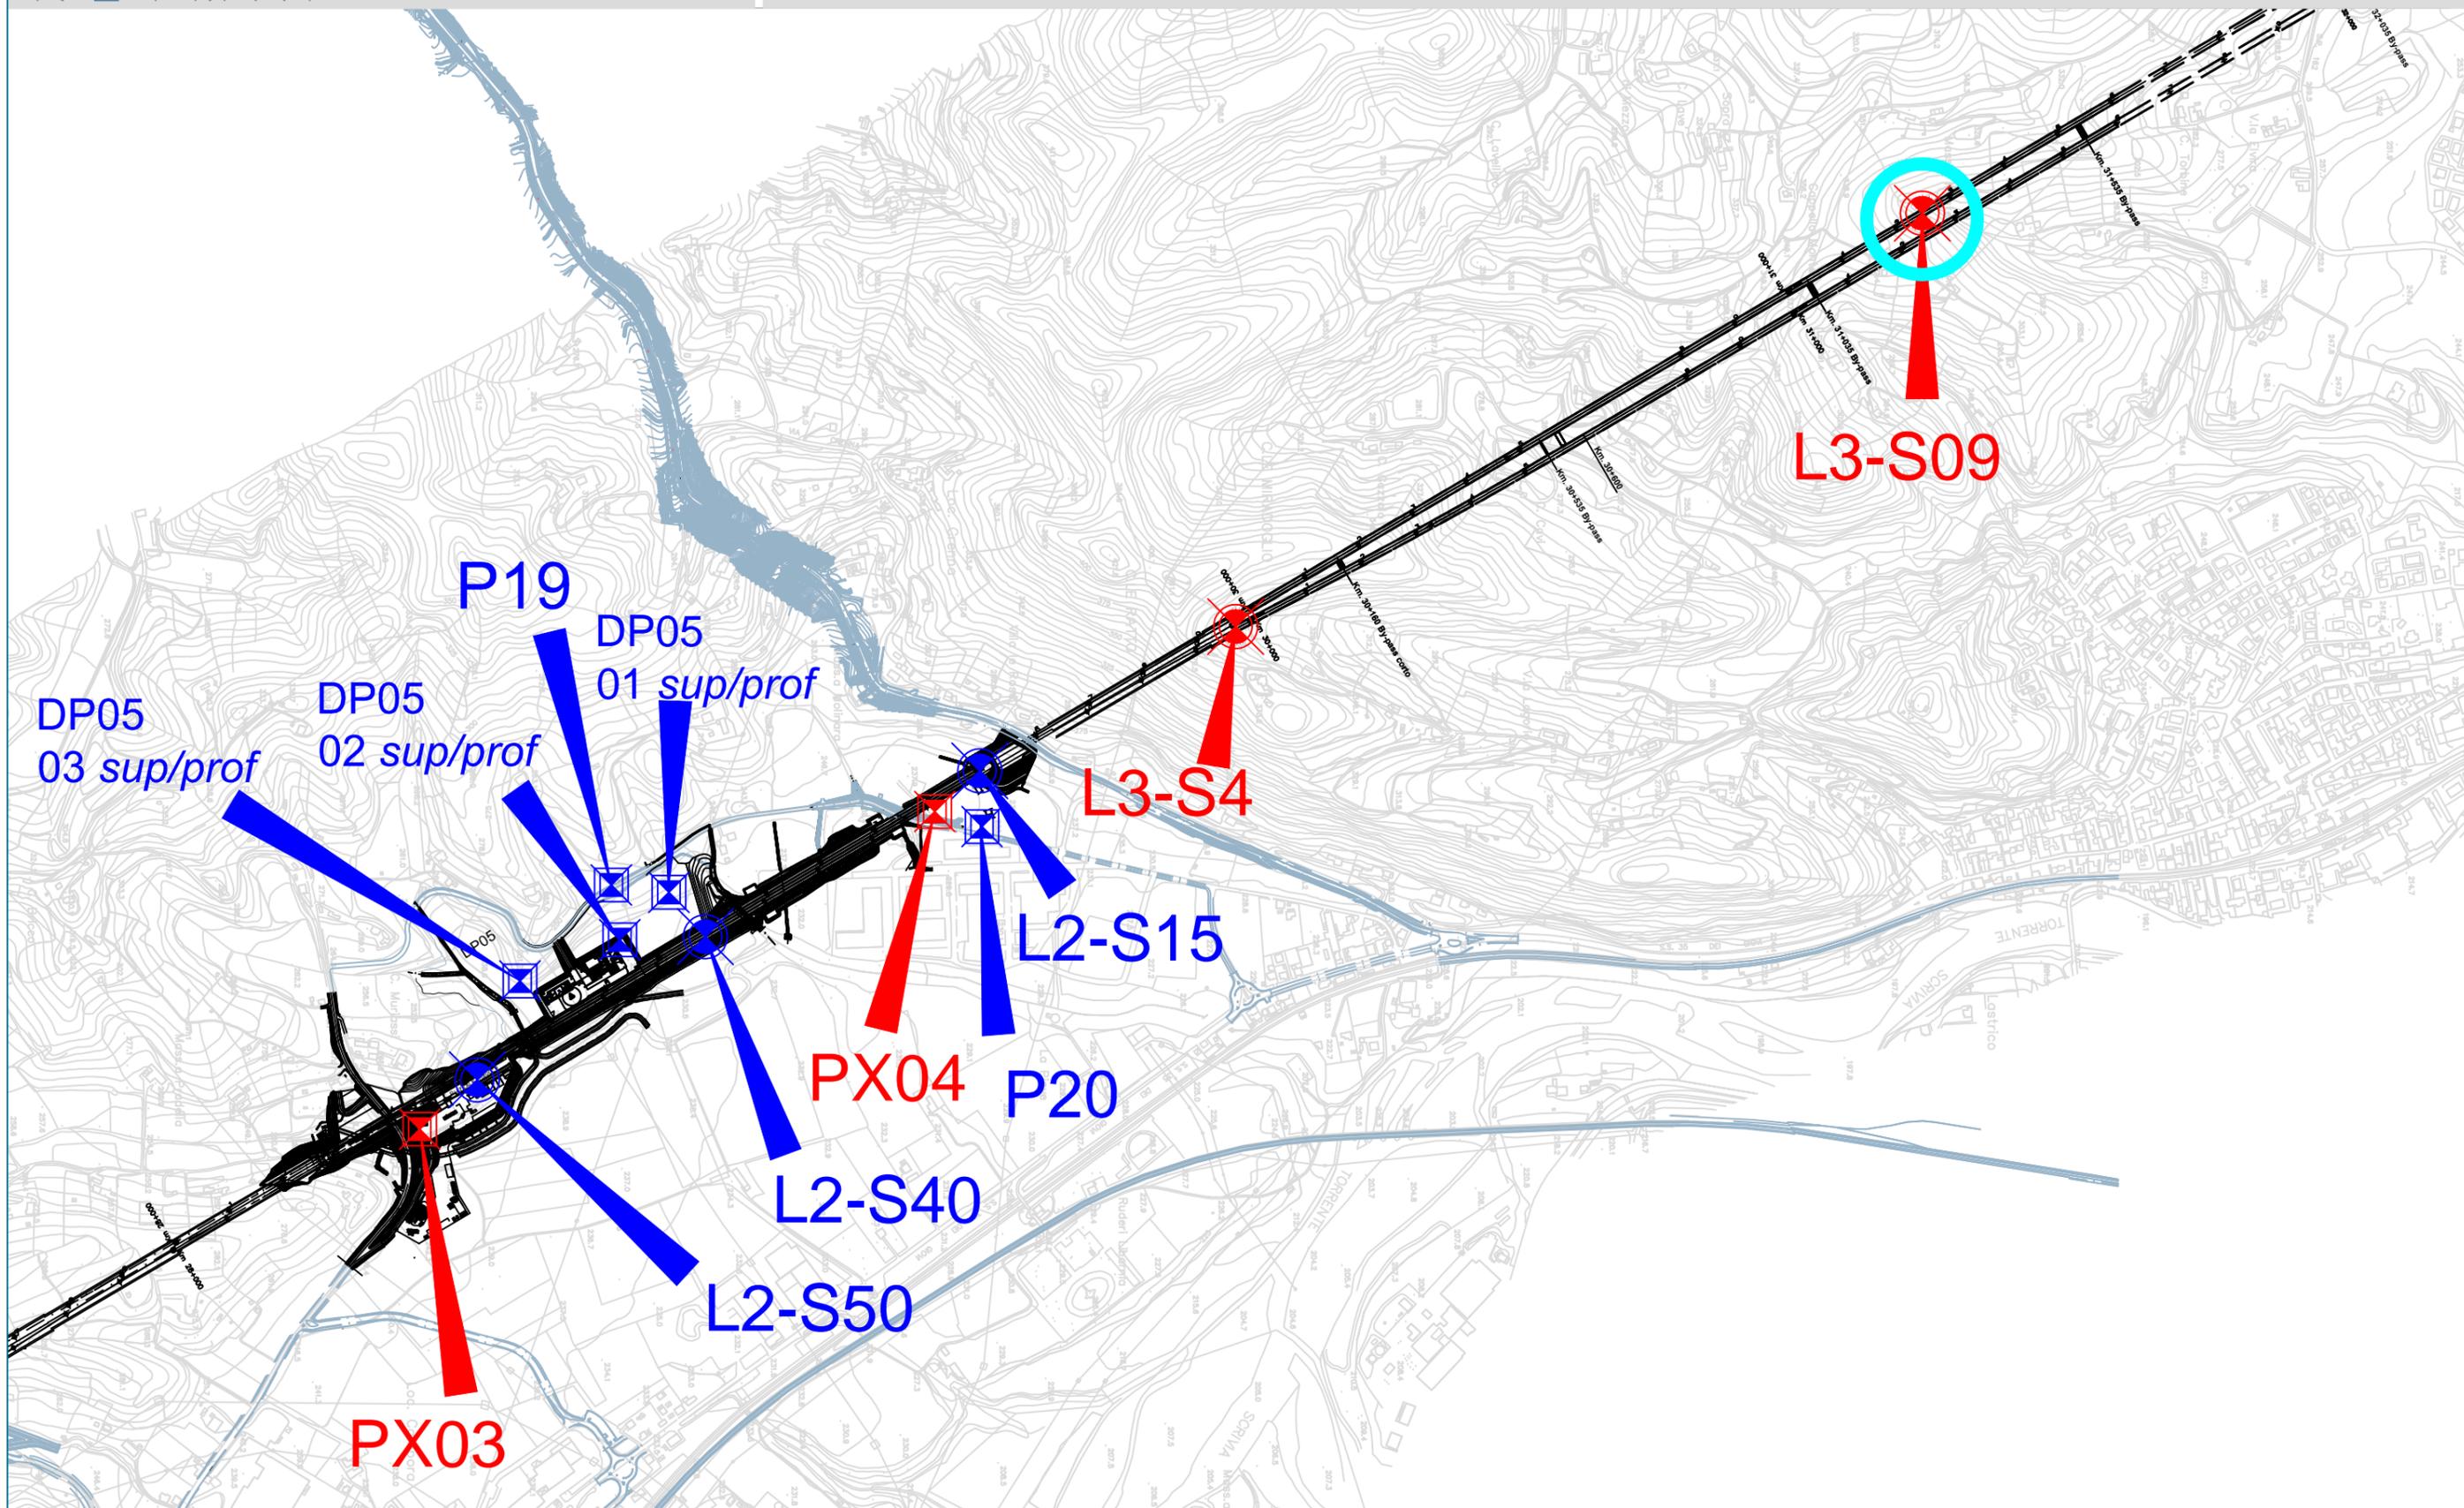

LEGENDA

Indagini campagna PdU lotti 1 e 2 - PDAP (2012/2014)

Indagini campagna PdU lotti 3 - 4 - 5 - PDAP (2014/2015)

Indagini non realizzate a causa di indisponibilità/non accessibilità delle aree o ostruzionismo locale (NO TAV) a Gennaio 2015

Sondaggi:




Sondaggi:




Pozzetti:



Pozzetti:

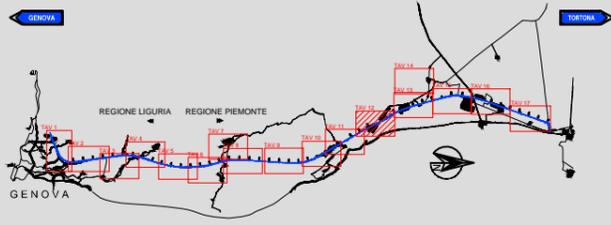

KEYMAP

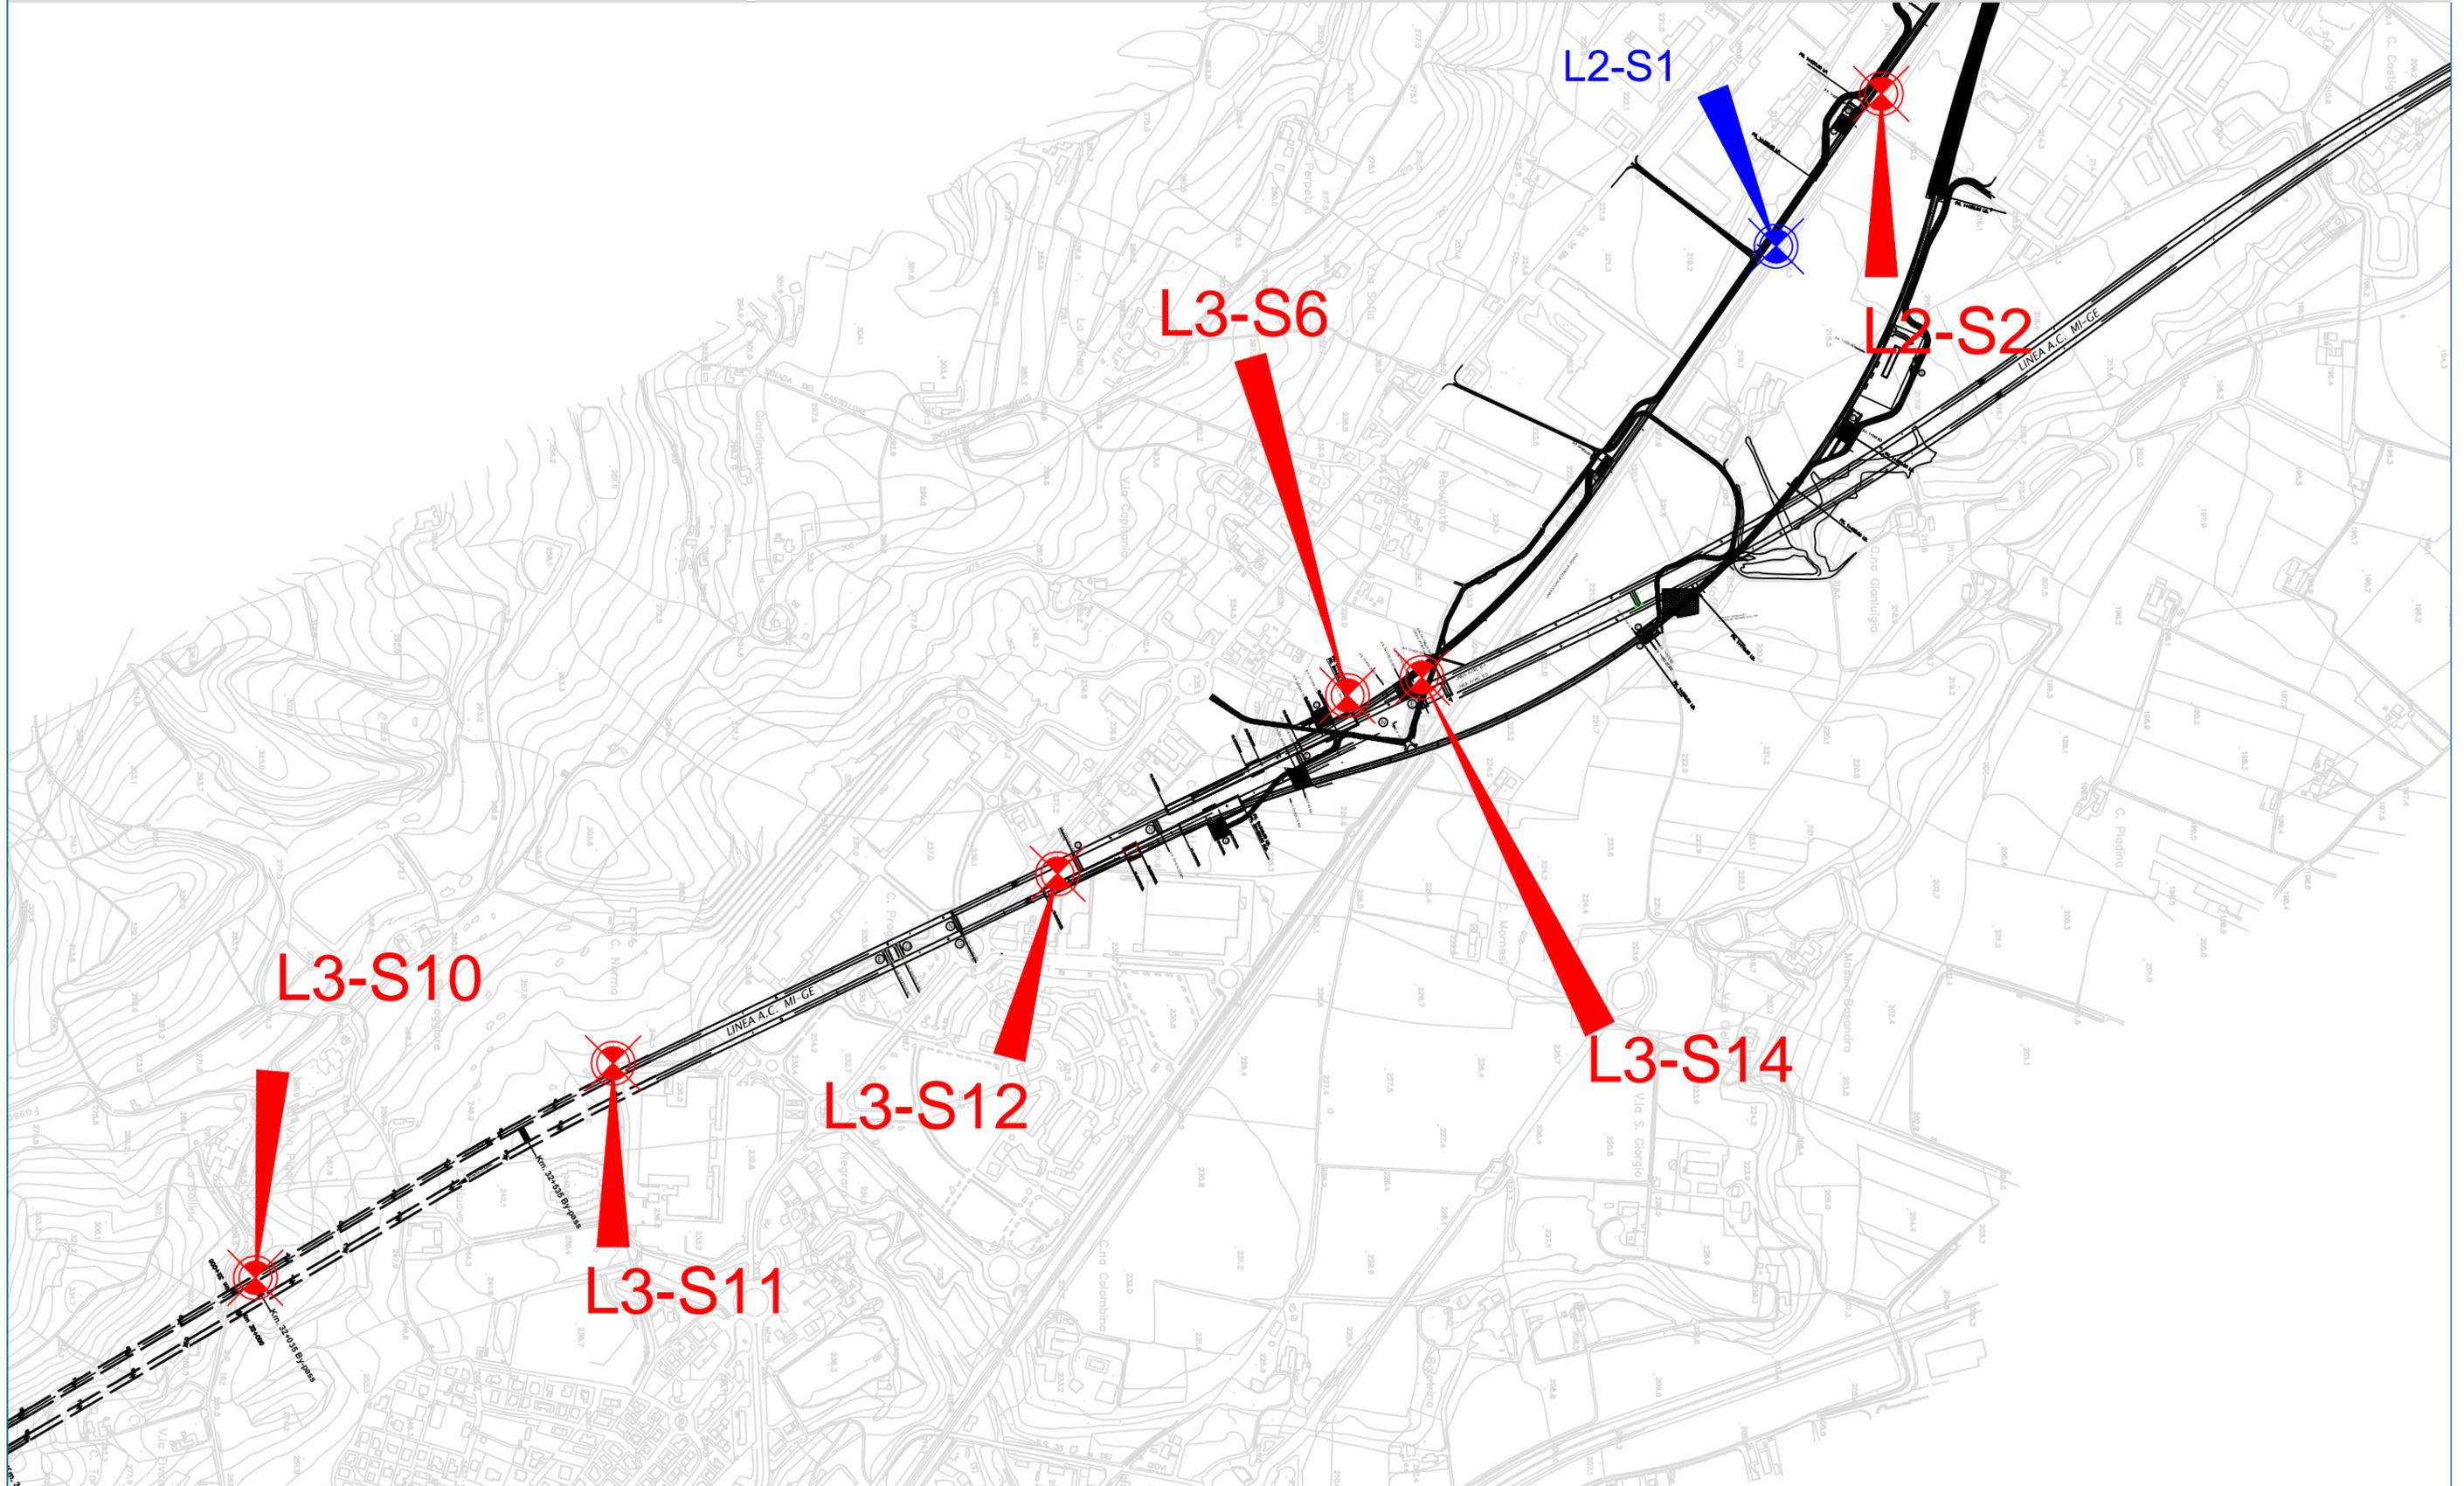

LEGENDA

Indagini campagna PdU lotti 1 e 2 - PDAP (2012/2014)

Indagini campagna PdU lotti 3 - 4 - 5 - PDAP (2014/2015)

Indagini non realizzate a causa di indisponibilità/non accessibilità delle aree o ostruzionismo locale (NO TAV) a Gennaio 2015

Sondaggi:




Sondaggi:




Pozzetti:




Pozzetti:

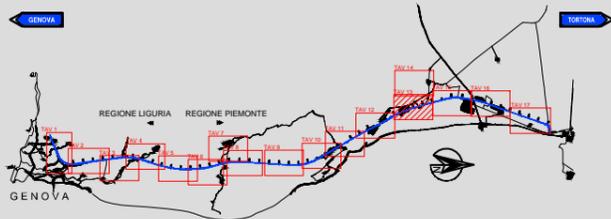

KEYMAP

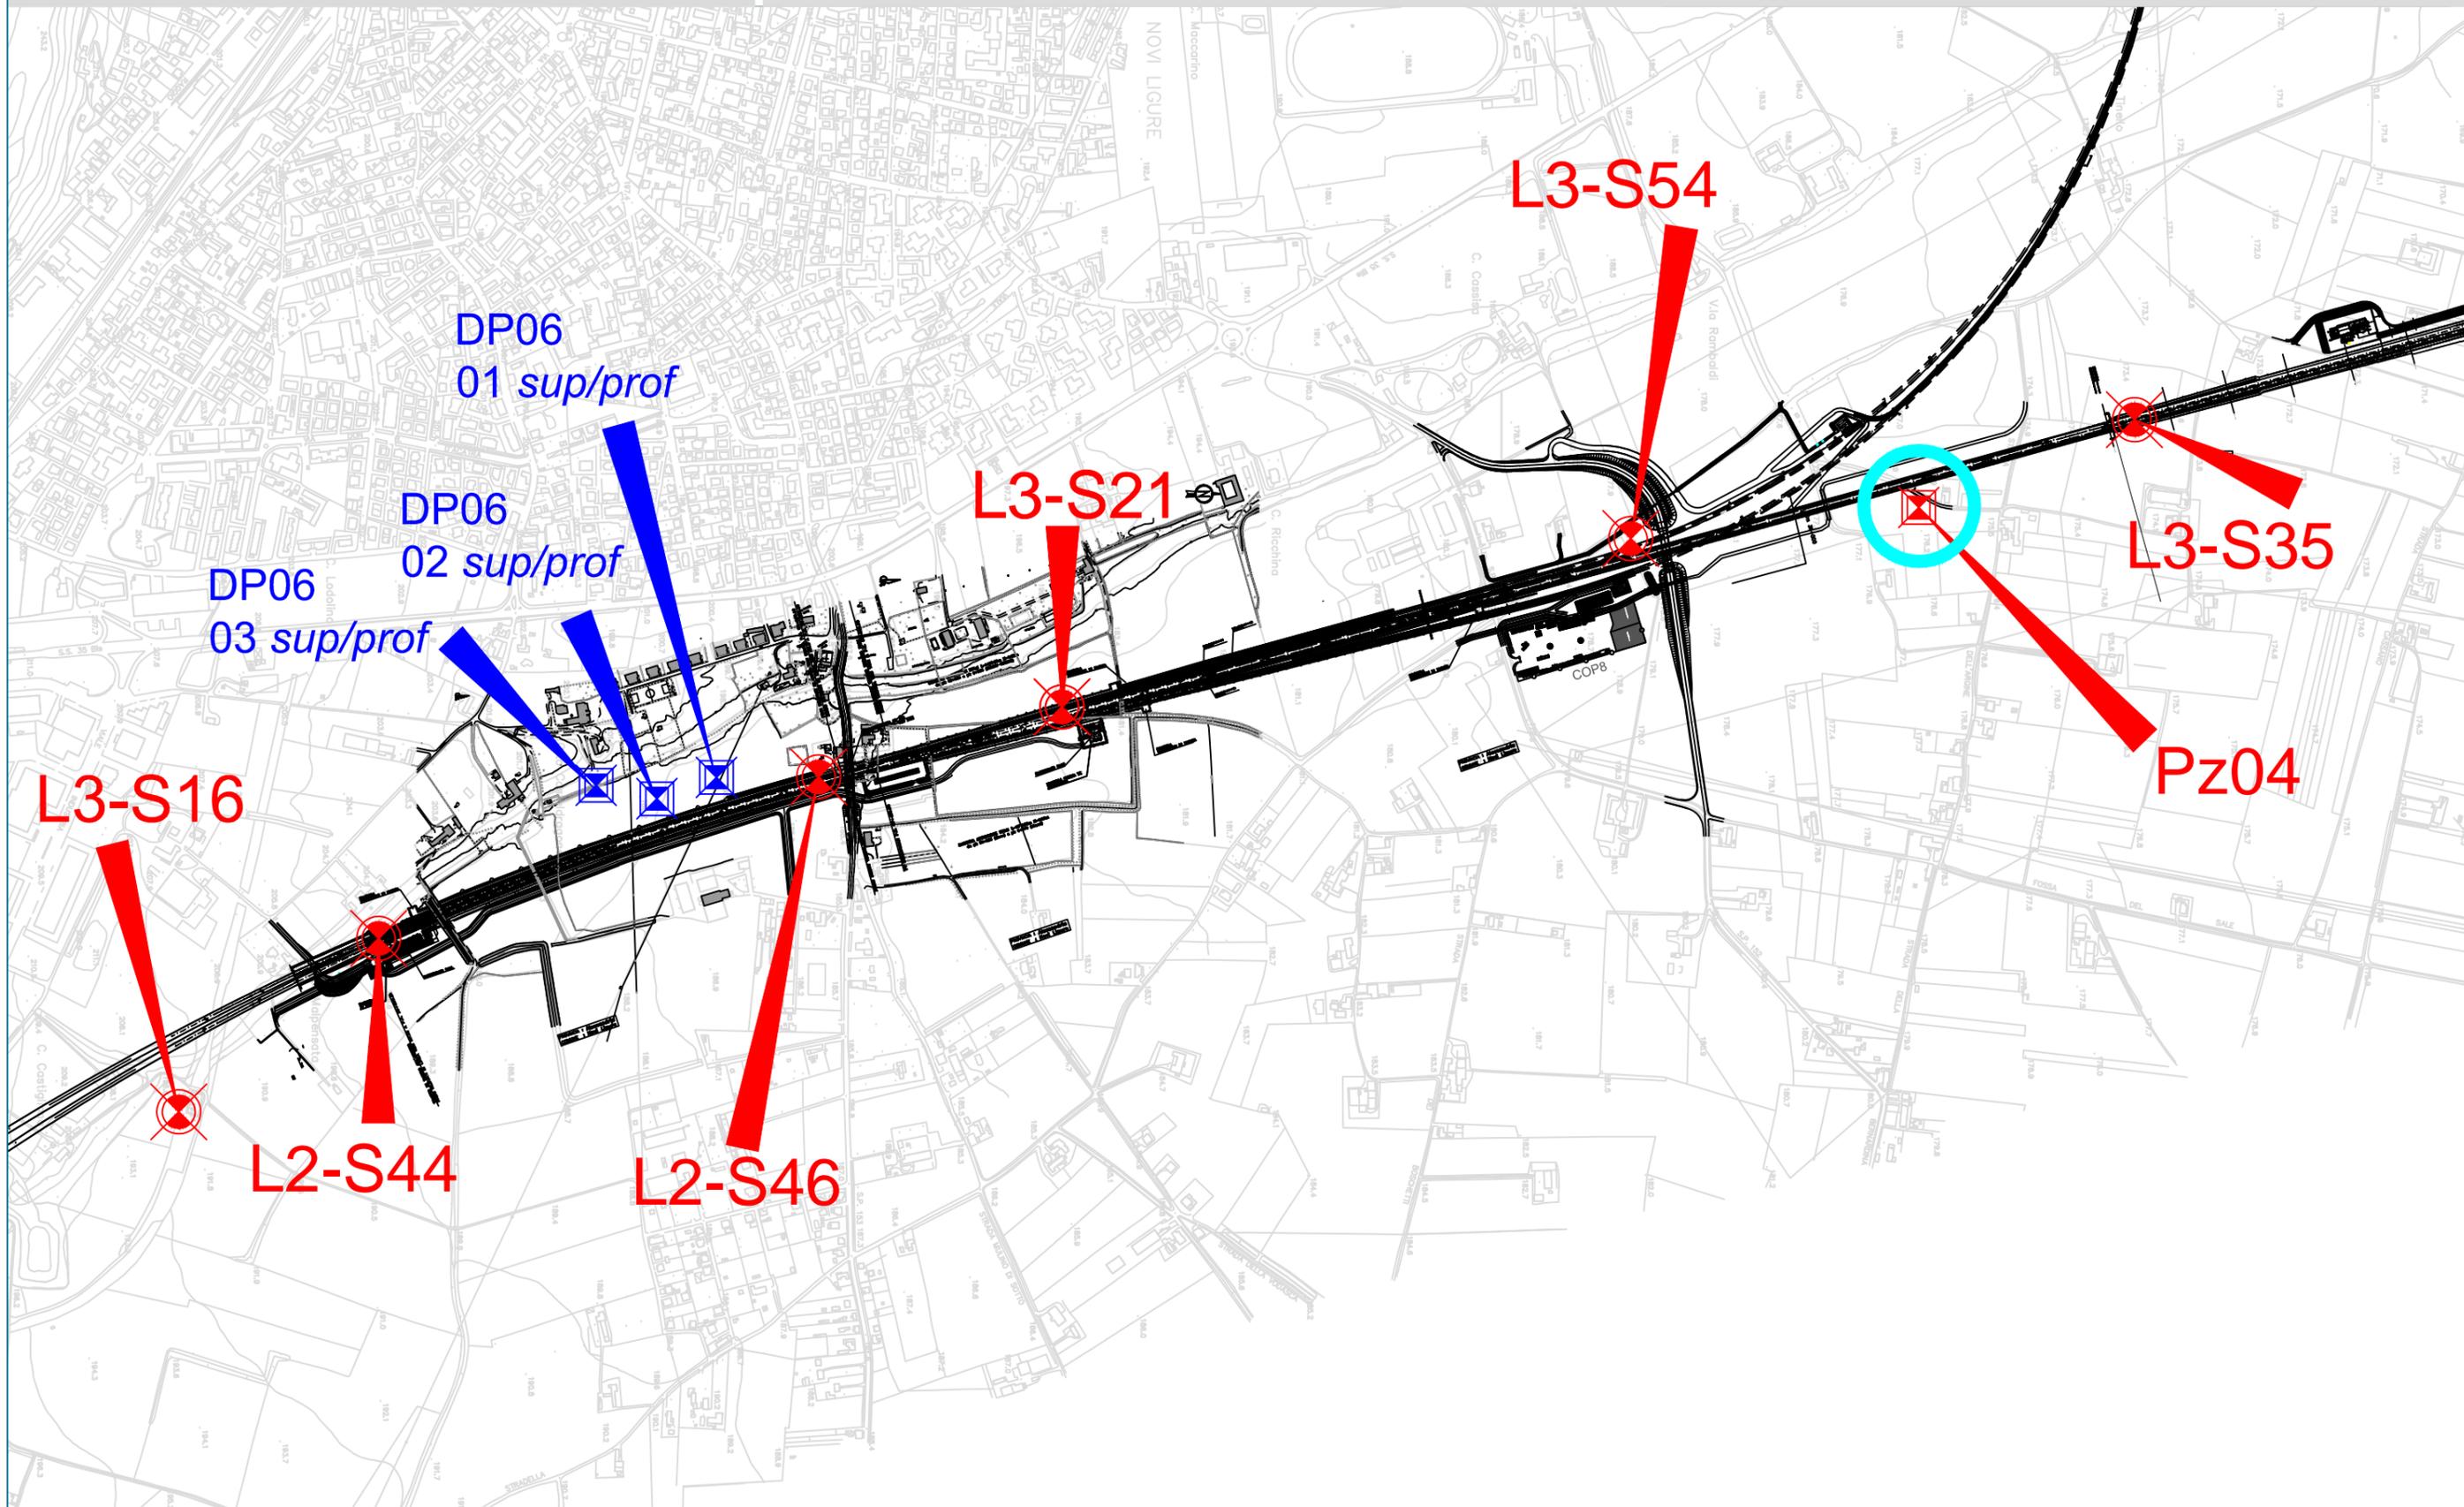

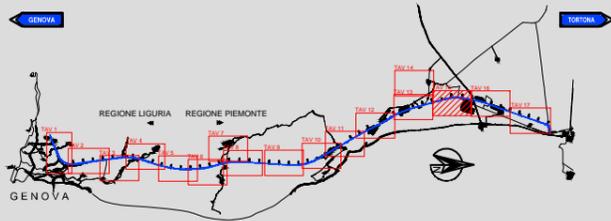

KEYMAP

LEGENDA

Indagini campagna PdU lotti 1 e 2 - PDAP (2012/2014)

Sondaggi:



Pozzetti:



Indagini campagna PdU lotti 3 - 4 - 5 - PDAP (2014/2015)


Sondaggi:



Pozzetti:



 Indagini non realizzate a causa di indisponibilità/non accessibilità delle aree o ostruzionismo locale (NO TAV) a Gennaio 2015

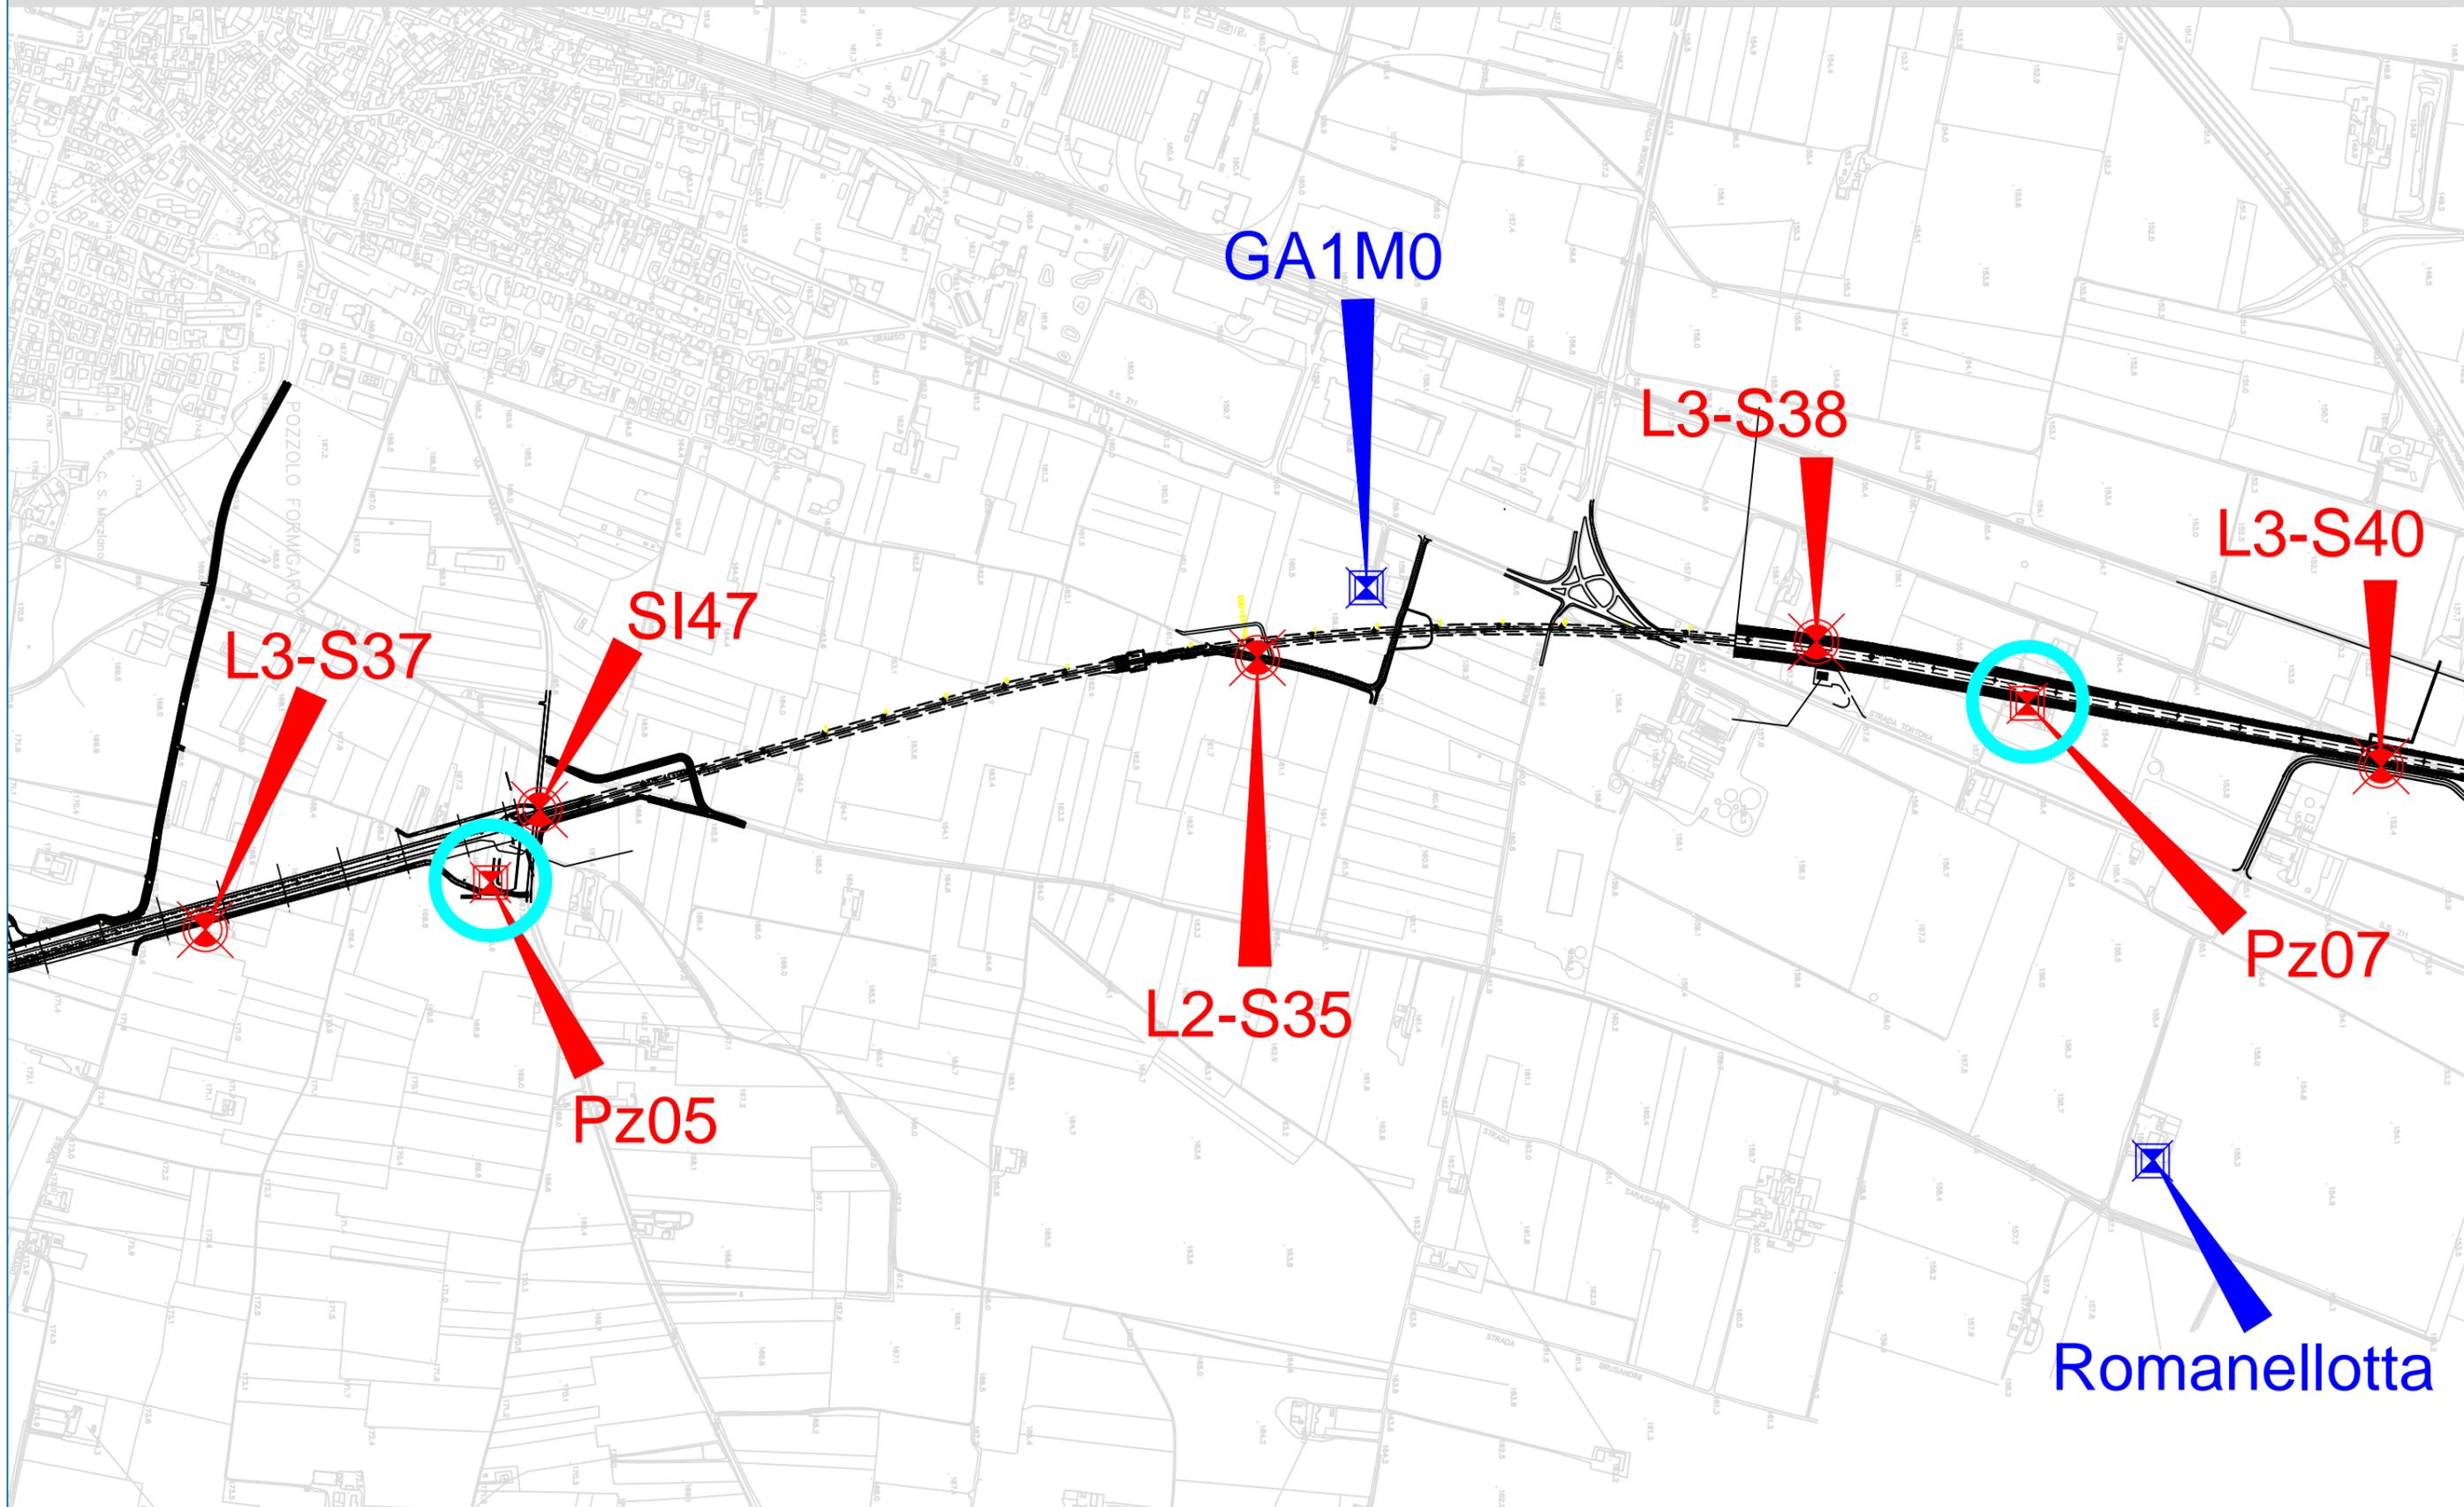

LEGENDA

Indagini campagna PdU lotti 1 e 2 - PDAP (2012/2014)

Indagini campagna PdU lotti 3 - 4 - 5 - PDAP (2014/2015)

Indagini non realizzate a causa di indisponibilità/non accessibilità delle aree o ostruzionismo locale (NO TAV) a Gennaio 2015

Sondaggi:




Sondaggi:



Pozzetti:




Pozzetti:

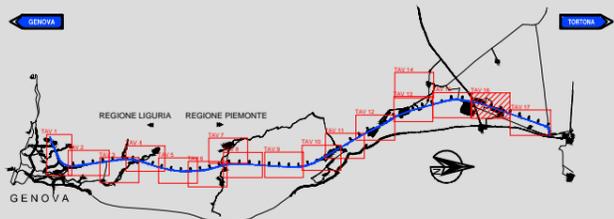

KEYMAP



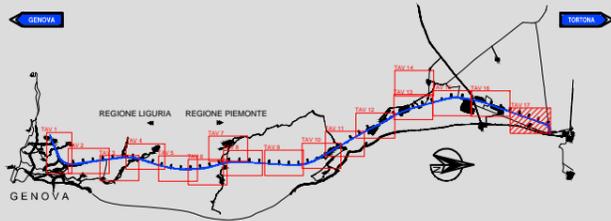

KEYMAP

LEGENDA

Indagini campagna PdU lotti 1 e 2 - PDAP (2012/2014)

Sondaggi:



Pozzetti:



Indagini campagna PdU lotti 3 - 4 - 5 - PDAP (2014/2015)

Sondaggi:



Pozzetti:



 Indagini non realizzate a causa di indisponibilità/non accessibilità delle aree o ostruzionismo locale (NO TAV) a Gennaio 2015

