




PIANTA FONDAZIONI
SCALA 1:100

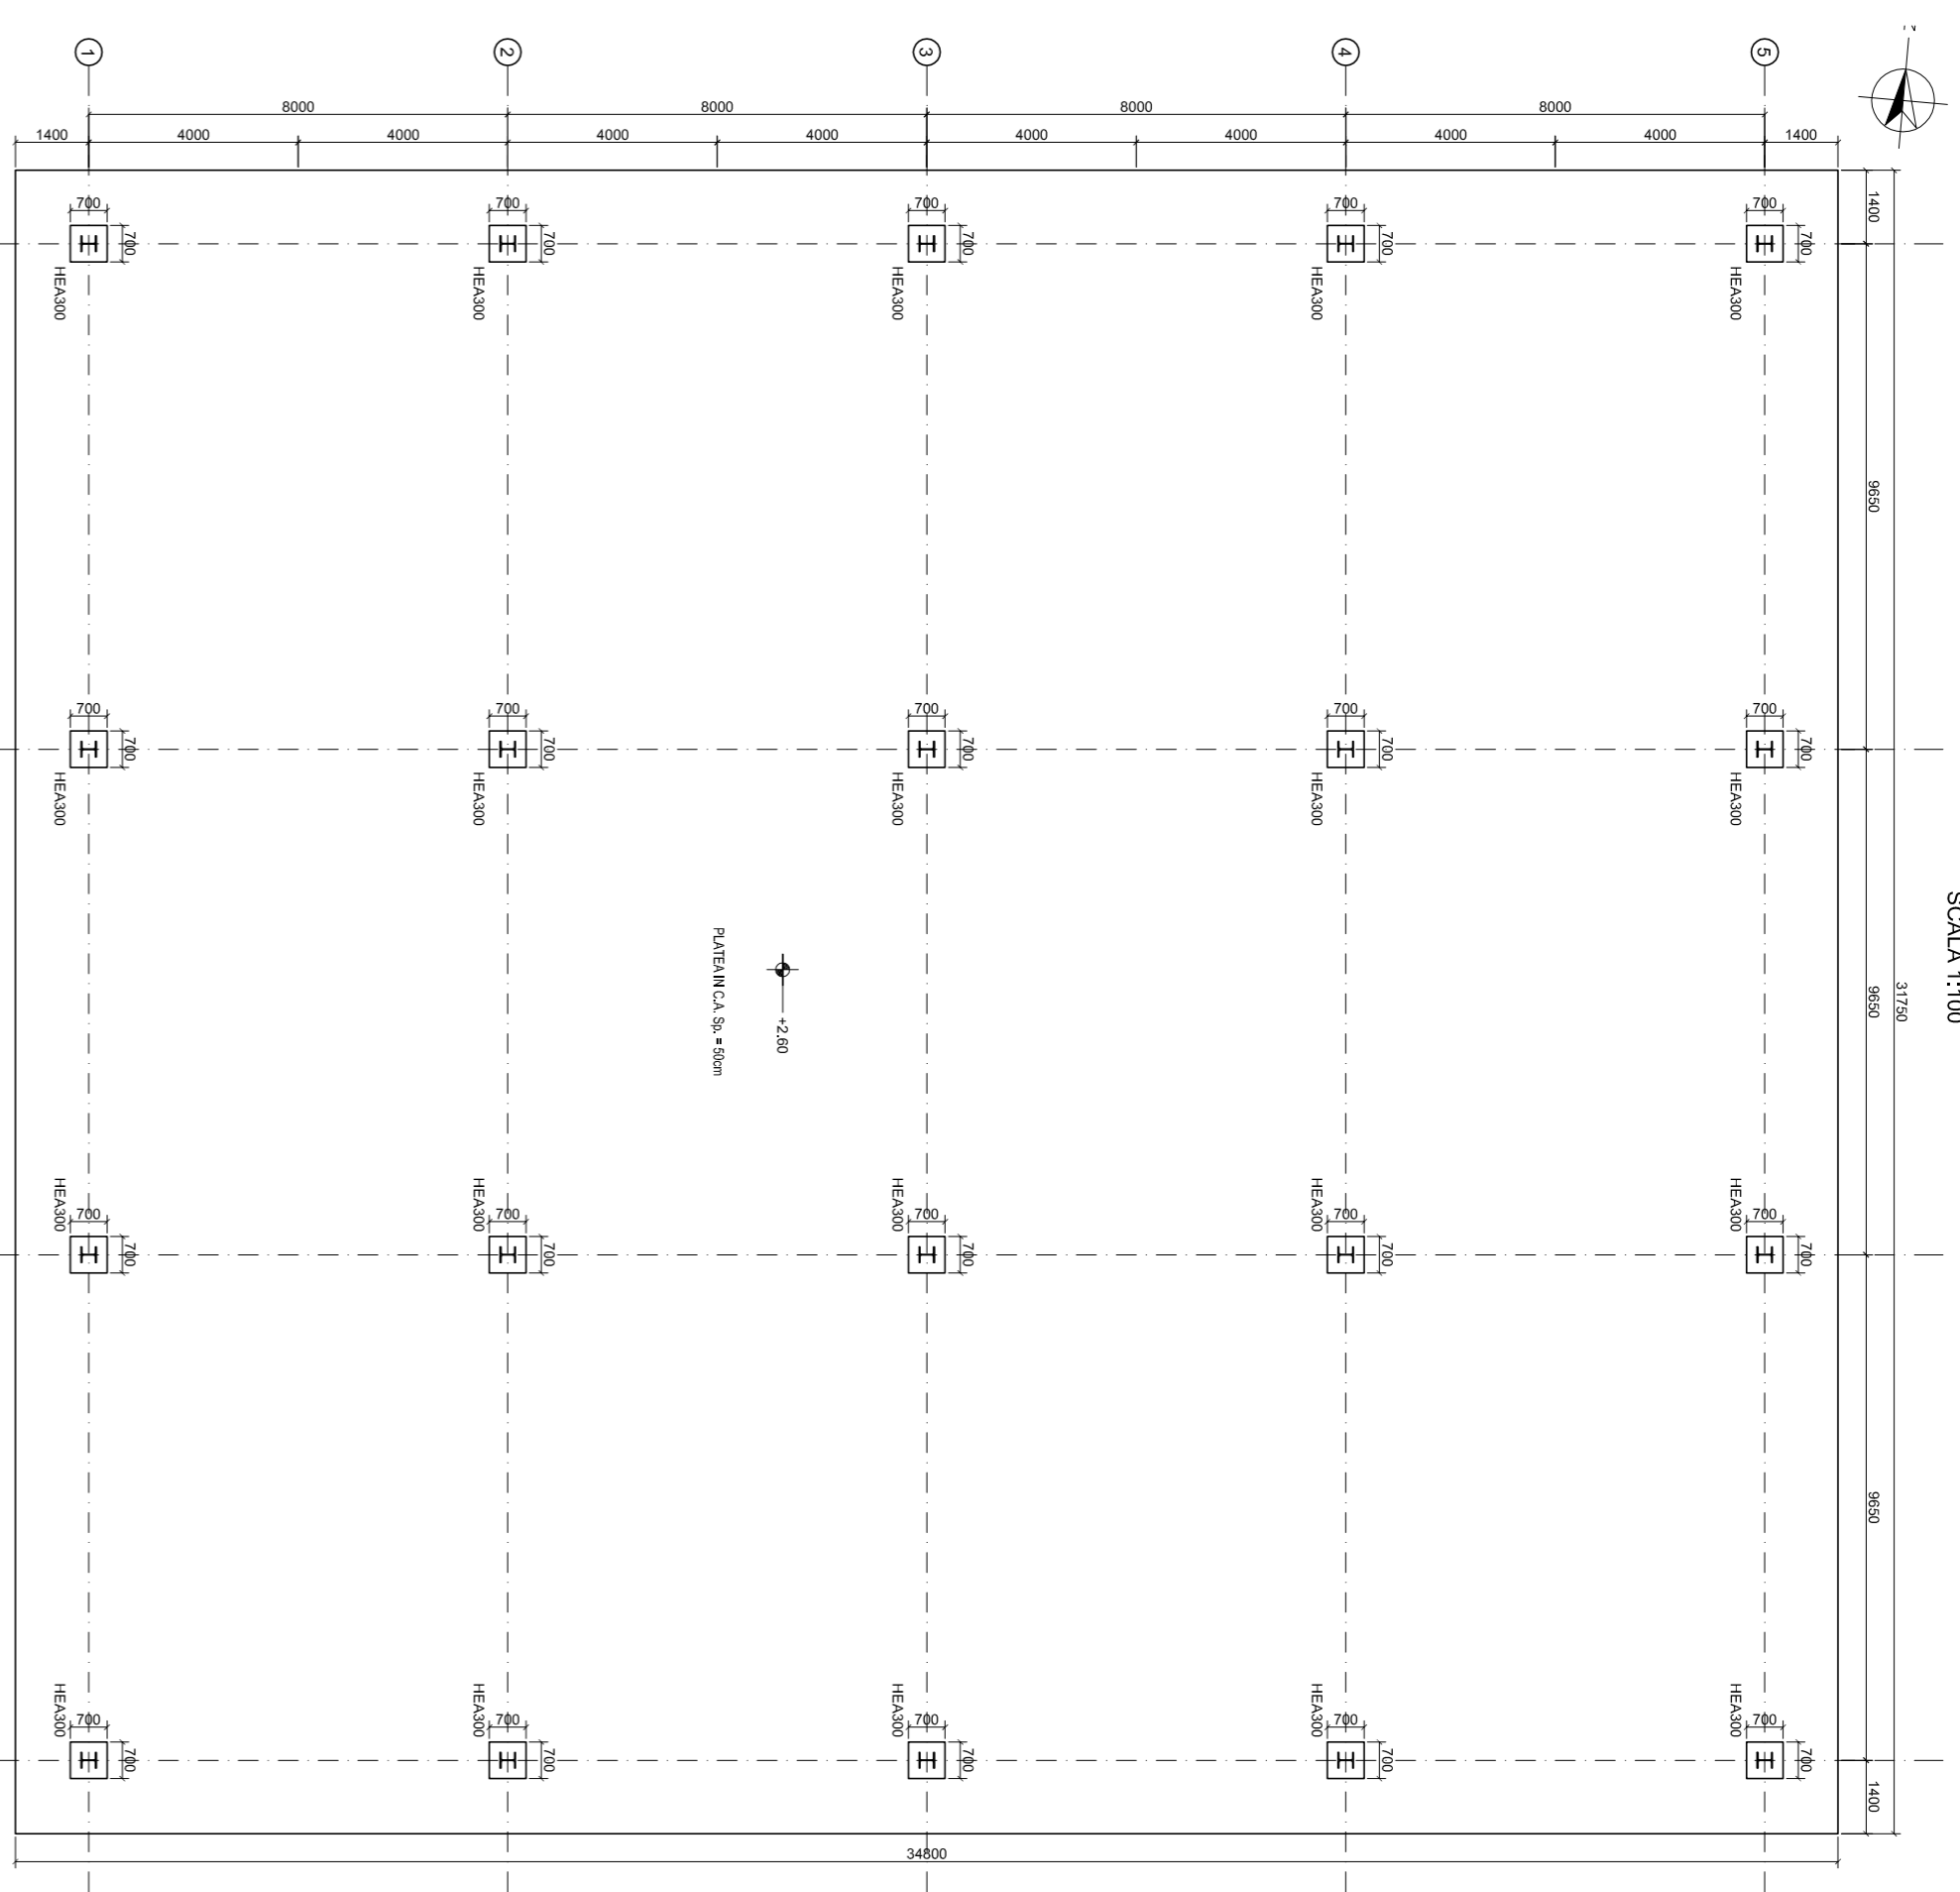


PIANTA COPERTURA - ORDITURA PRINCIPALE
SCALA 1:100

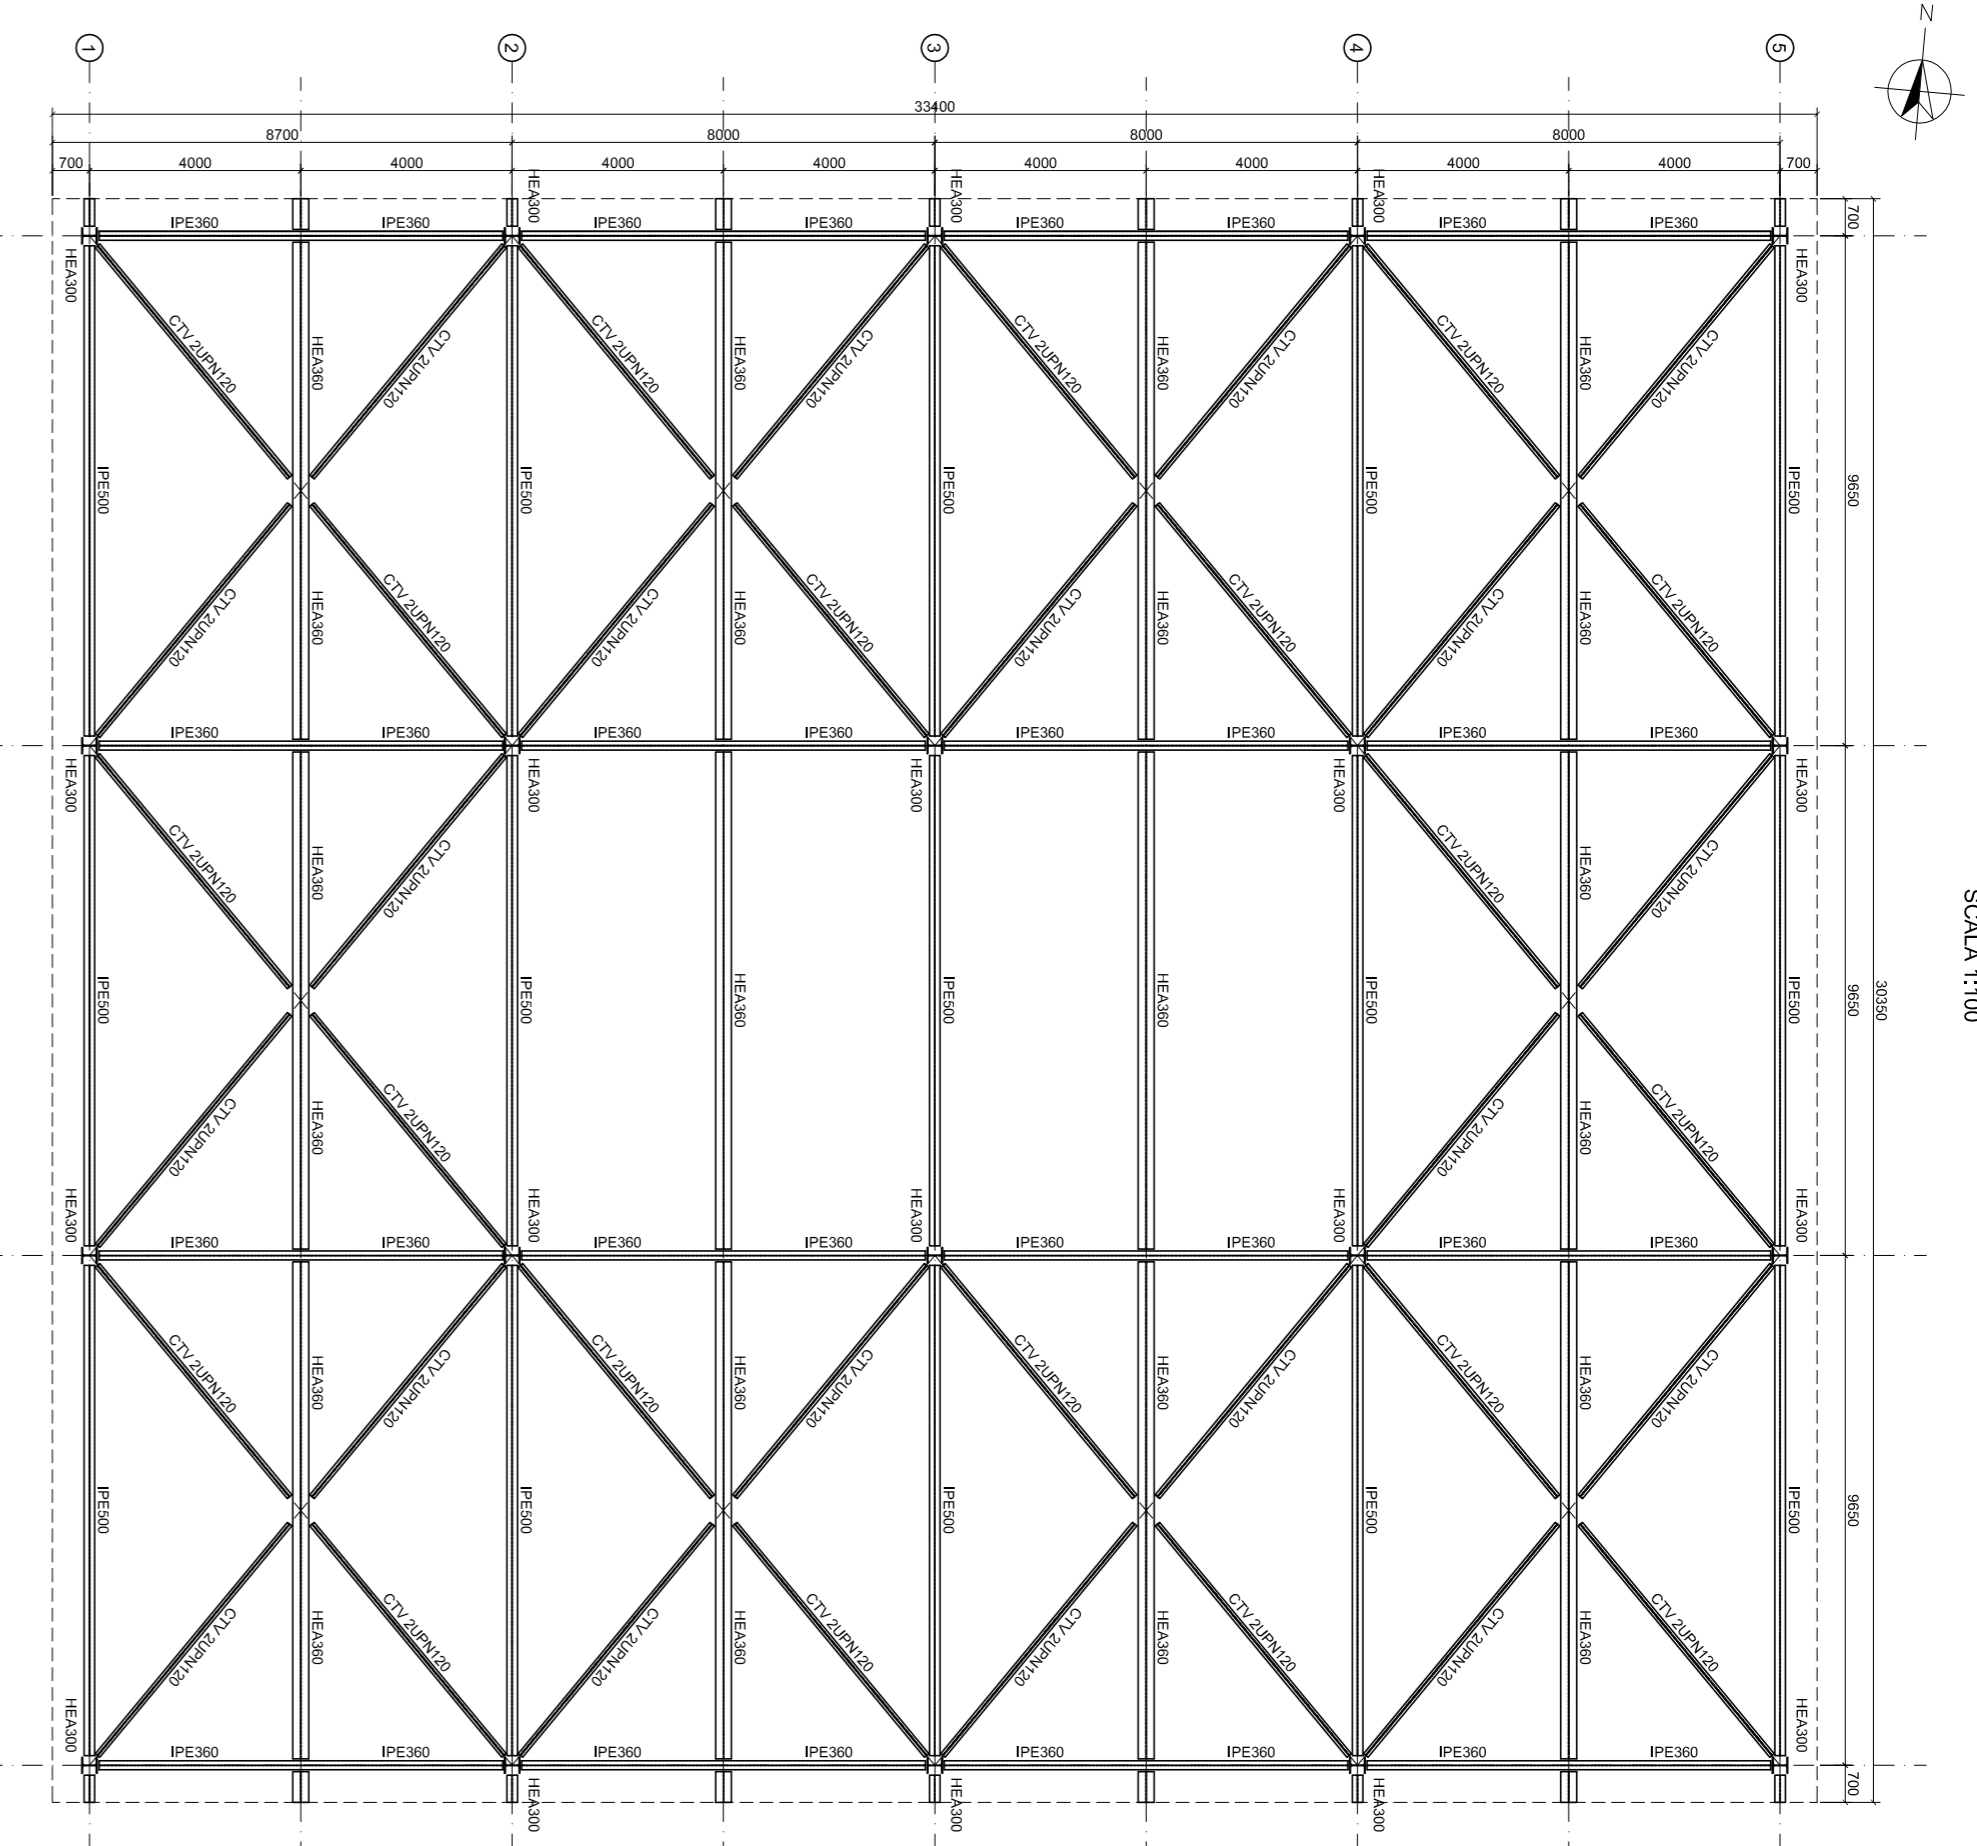


PIANTA COPERTURA - ORDITURA SECONDARIA
SCALA 1:100

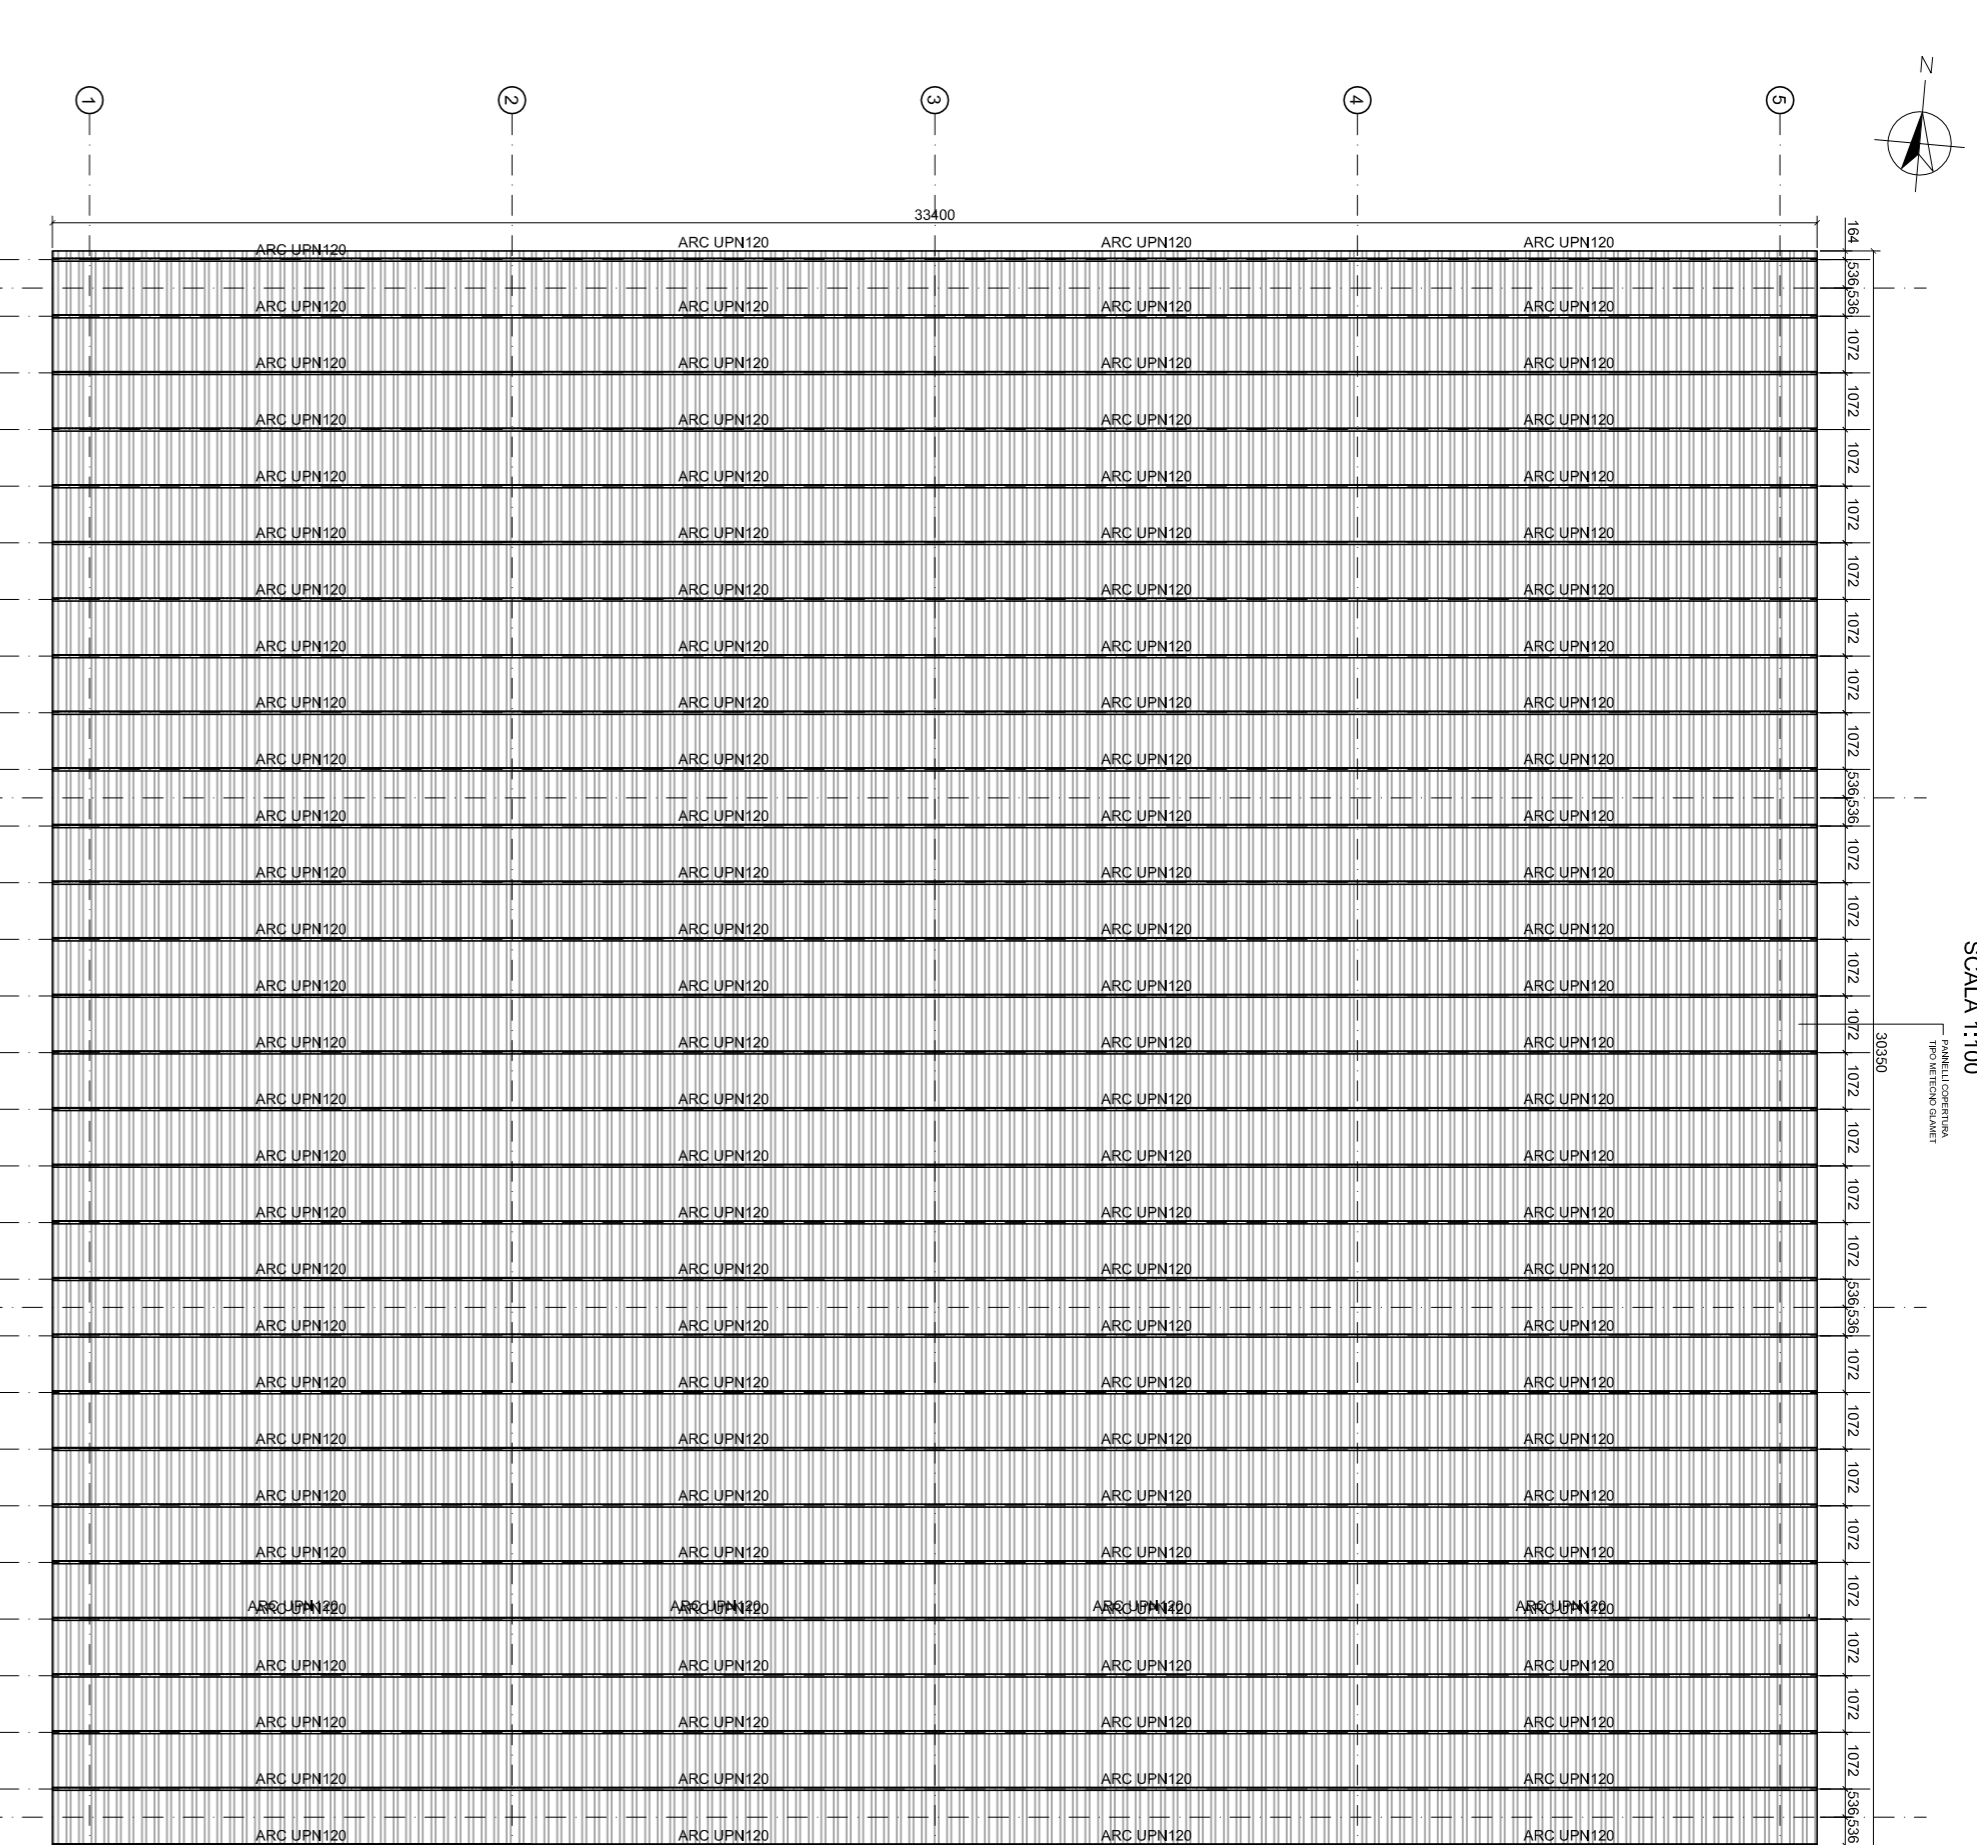


VISTA - FILI 2/4
SCALA 1:100

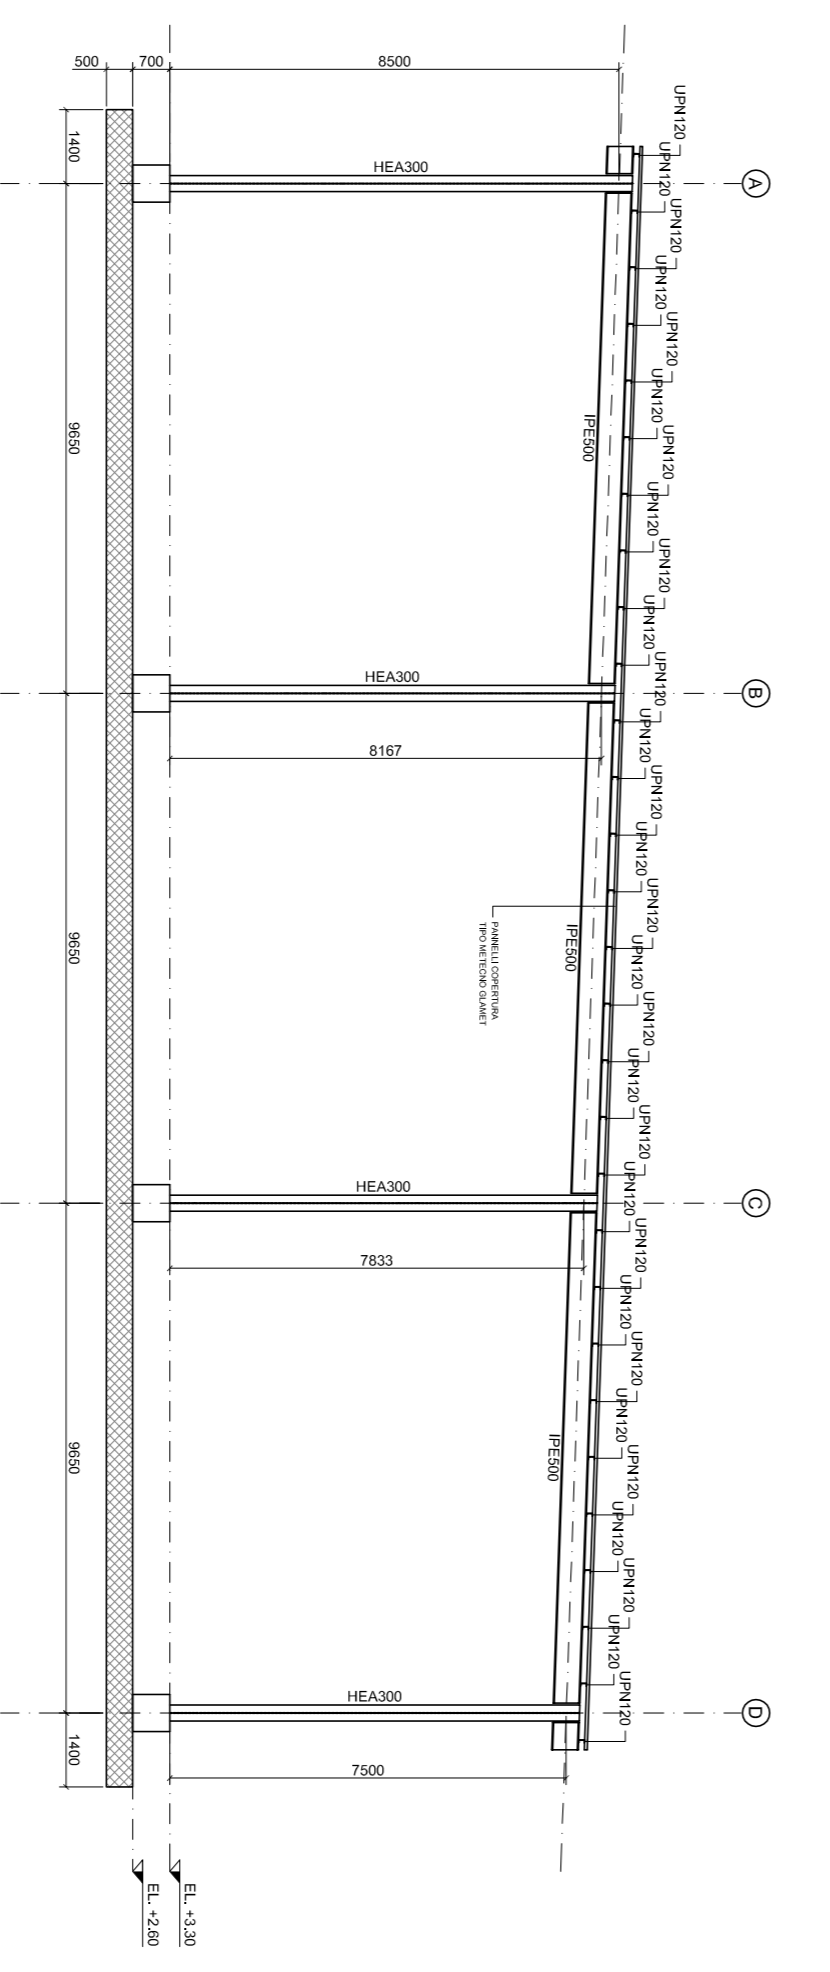


VISTA - FILI A/B/C/D
SCALA 1:100

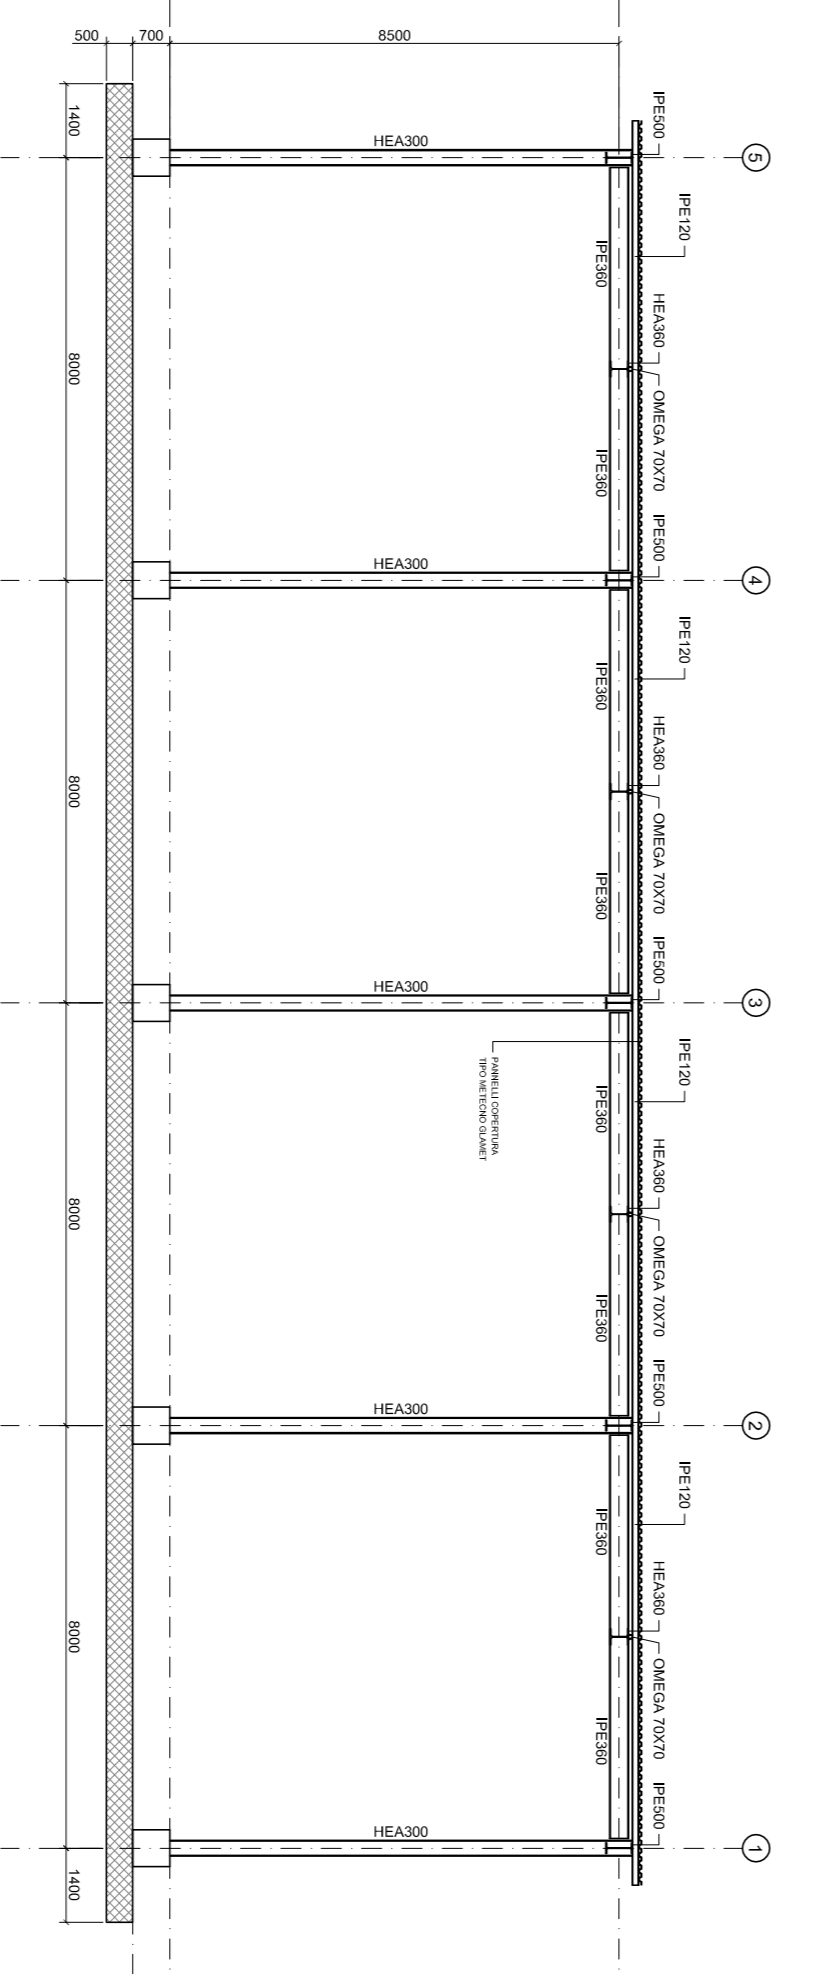

VISTA - FILI 1/3/5
SCALA 1:100

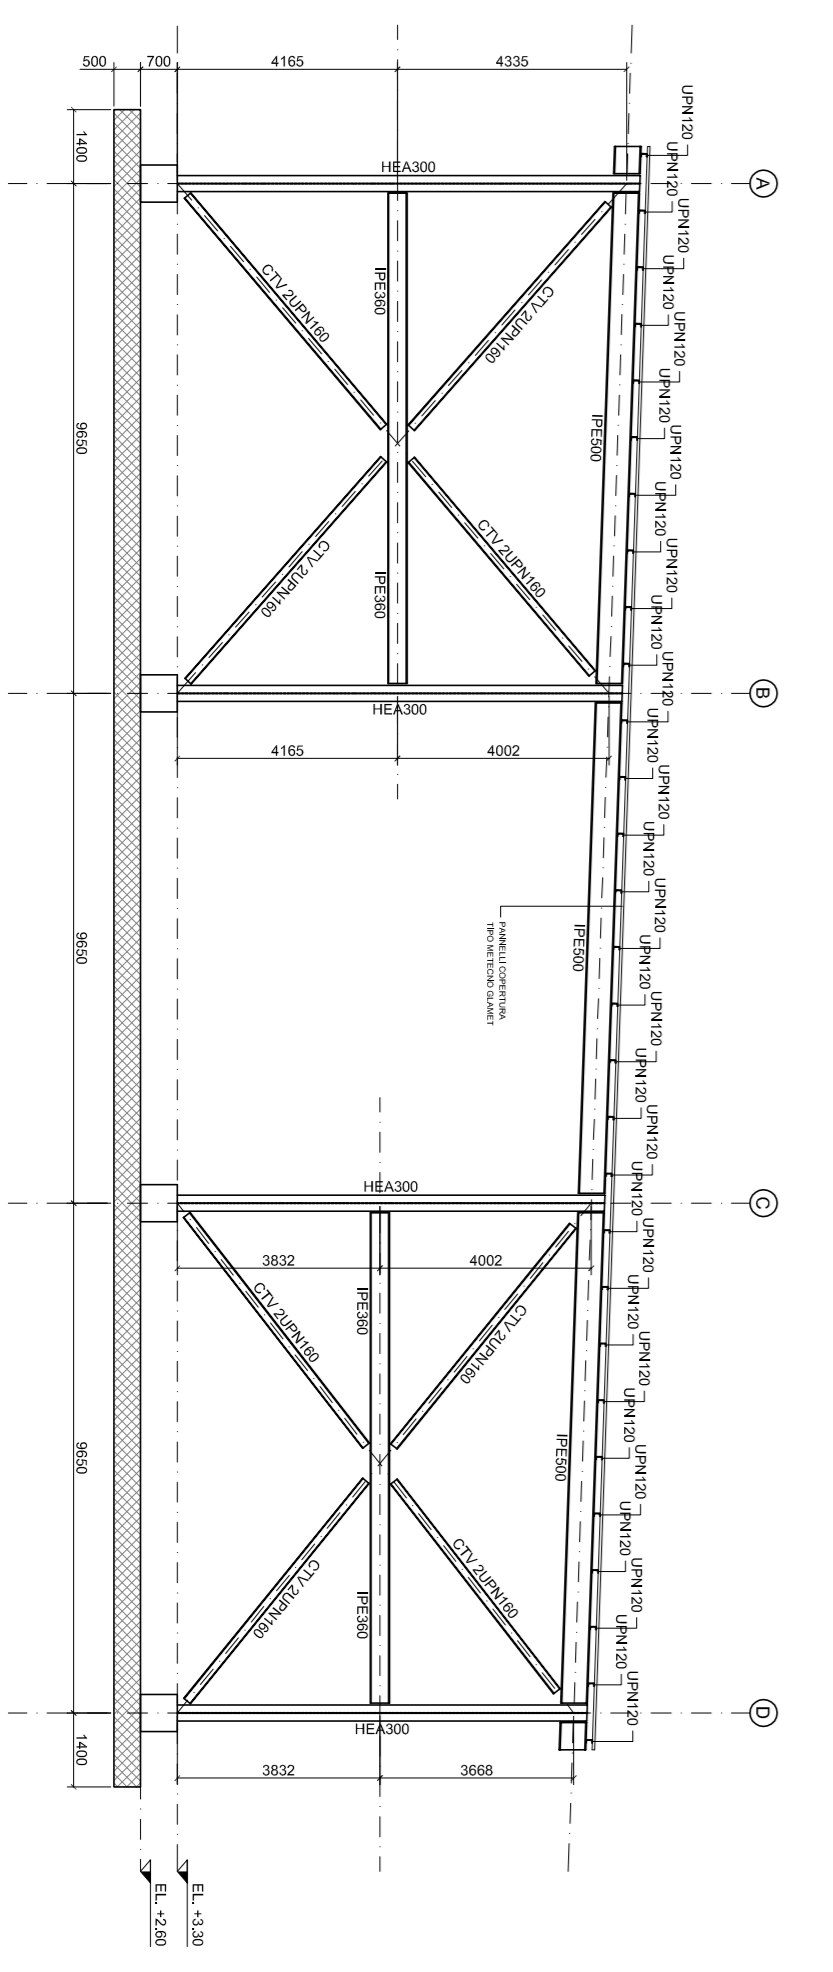



PIANTA CHIAVE

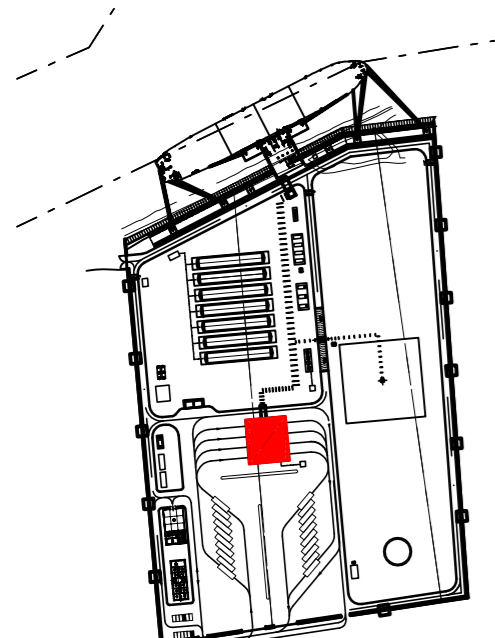

NOTE MATERIALI

Calcestruzzo per fondazioni
Cemento Portland CEM I 42,5


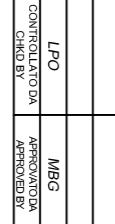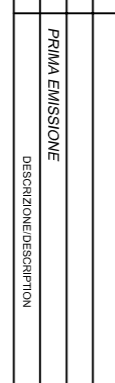

EDISON

PROGETTO AUTORIZZATIVO
DEPOSITO COSTIERO GNL CRISTIANO

PROGETTO AUTORIZZATIVO
DEPOSITO COSTIERO GNL CRISTIANO

