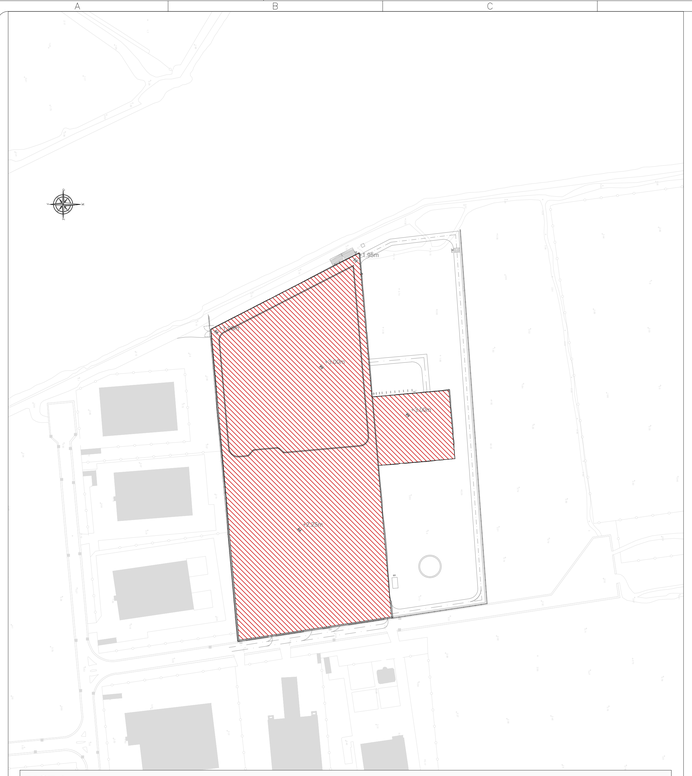

FASE 1:

- PREPARAZIONE AREA;
- SCOTICO;
- MOVIMENTI TERRA DI SBANCAMENTO;
- INSTALLAZIONE CANTIERE OPERE BANCHINA.

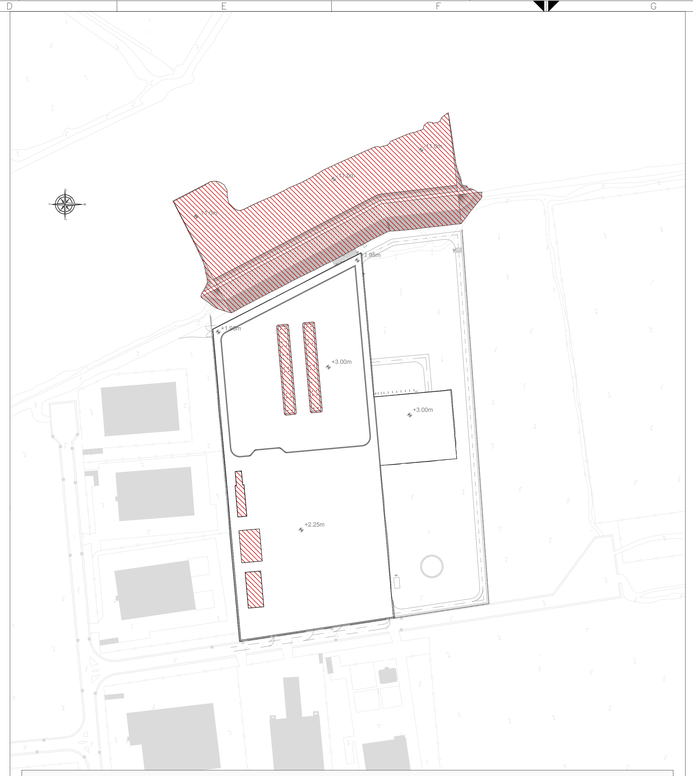

FASE 2:

- SCAVO FONDAZIONI EDIFICIO OFFICINA E AMMINISTRAZIONE;
- REALIZZAZIONE PALI DI FONDAZIONE SERBATOI;
- REALIZZAZIONE FONDAZIONI EDIFICI;
- ESECUZIONE DRAGAGGI.

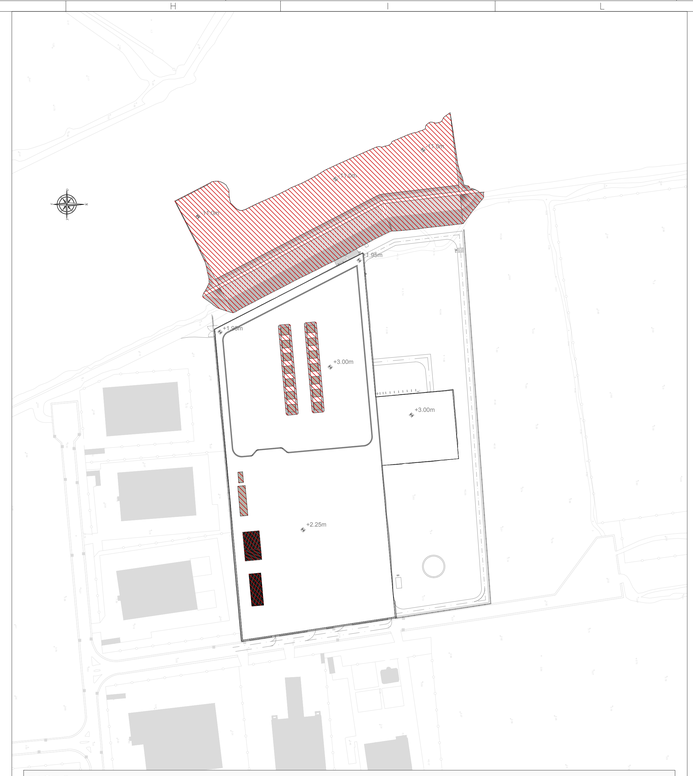

FASE 3:

- ELEVAZIONE EDIFICIO OFFICINA E AMMINISTRAZIONE;
- COMPLETAMENTO FONDAZIONI SERBATOI;
- ESECUZIONE DRAGAGGI.

PIANTA CHIAVE

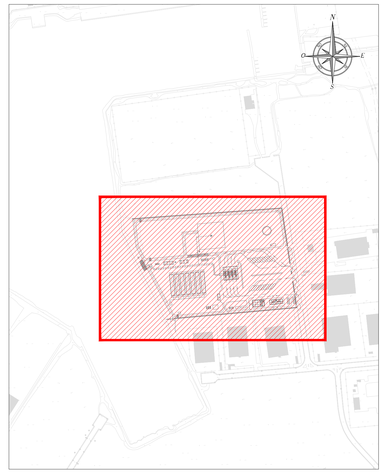

LEGENDA

AREE DI CANTIERE PROVVISORIE

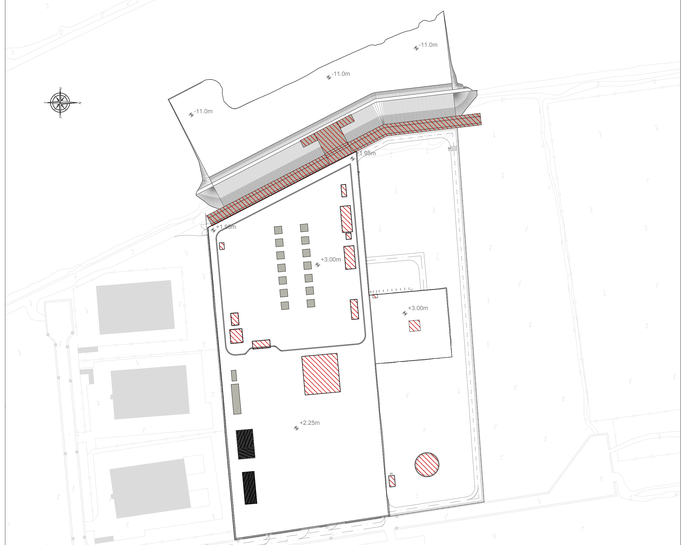

FASE 4:

- ESECUZIONE PALI STRUTTURE DI BANCHINA;
- FONDAZIONI STRUTTURE SECONDARIE;
- PENSILINA COPERTURA BAIE DI CARICO;
- SCAVI E MESSA IN OPERA VASCHE DI PRIMA PIOGGIA.

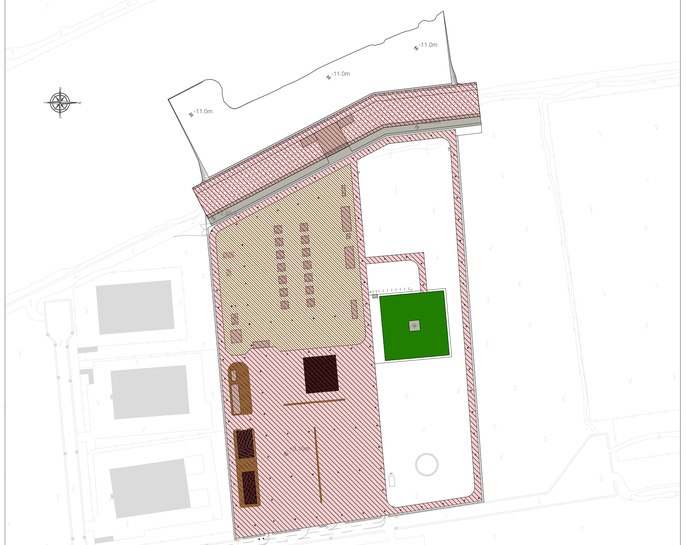

FASE 5:

- REALIZZAZIONE RETE DI DRENAGGIO;
- PAVIMENTAZIONE AREE IMPIANTO;
- VIABILITA' DI SERVIZIO IMPIANTO;
- REALIZZAZIONE SCOGLIERA DI BANCHINA.

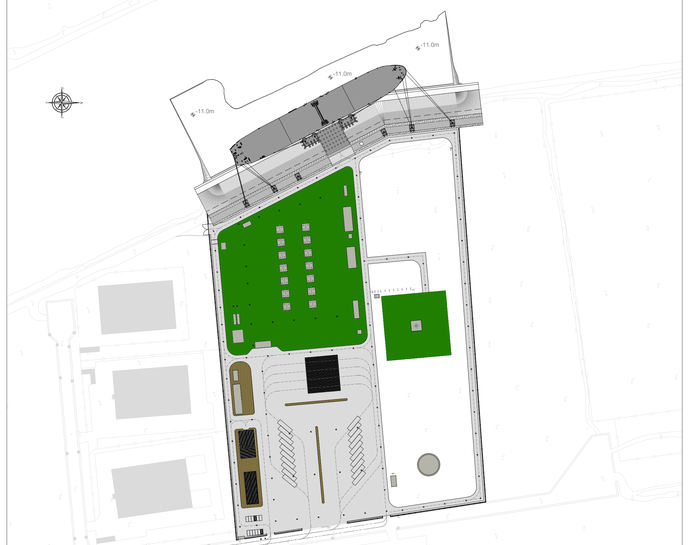

FASE 6:

- COMPLETAMENTO OPERE CIVILI;
- REALIZZAZIONE SOVRASTRUTTURE DI BANCHINA;
- COMPLETAMENTO SOVRASTRUTTURE DI BANCHINA;
- RIMOZIONE AREE DI CANTIERE E PULIZIA FINALE.

REV	STATO Status	DESCRIZIONE Description	DATA Date	VERIFICATO Checked	APPROVATO Approved
5	FUS	QUARTA EMISSIONE	29/06/2016	IERINO'	CITTERIO
2	FAC	TERZA EMISSIONE	24/05/2016	IERINO'	CITTERIO
1	FUS	SECONDA EMISSIONE	09/10/2015	IERINO'	CITTERIO
0	FUS	PRIMA EMISSIONE	20/05/2015	IERINO'	CITTERIO

EDISON

CODIFICA DOC / Doc. Number N° P.9.20.GFKC.004

IMPIANTO / OPERA Plant: PROGETTO AUTORIZZATIVO DEPOSITO COSTIERO GNL ORISTANO

COMMITTENTE Client: GASL

P920GFKC004

P920GFKC004

REV	DATE	DESCRIZIONE/DESCRIPTION	ESEGUITO BY	CONTROLLATO DA CHKD BY	APPROVATO/DA APPROVED BY
3	29/06/2016	QUARTA EMISSIONE	SBN	LPO	MBG
2	24/05/2016	TERZA EMISSIONE	SBN	LPO	MBG
1	09/10/2015	SECONDA EMISSIONE	FGF	LPO	MBG
0	20/05/2015	PRIMA EMISSIONE	FGF	LPO	MBG

CLIENTE/CLIENT: EDISON

PROGETTO/PROJECT: PROGETTO AUTORIZZATIVO DEPOSITO COSTIERO GNL ORISTANO

TITOLO/TITLE: OPERE CIVILI

CANTIERIZZAZIONE FASI OPERATIVE

TIMBRO/STAMP

D'APPOLONIA
consulting, design, operation & maintenance engineering
VIA SAN NAZARIO, 19 - 16145 GENOVA, ITALIA
TEL. +39 010 362 8148 FAX +39 010 362 1079 P. IVA 03478320102
e-mail dappolonia@dappolonia.it www.dappolonia.it

	FIRMA/SIGNATURE	DATA/DATE	N° INT/INTERNAL N°	SCALA/SCALE	TAV/PLATE N°	REV
ESEGUITO / BY	SBN	29/06/2016	14-1286-M59	1:2000	N° 01	3
CONTROLLATO DA / CHKD BY	LPO	29/06/2016				
APPROVATO/DA / APPROVED BY	MGB	29/06/2016				

Nome file: P920GFKC004_3_Cantierizzazione Fasi operative.DWG. Plottaggio: 1=1

Formato A0 – Scala Disegno: 1=2000