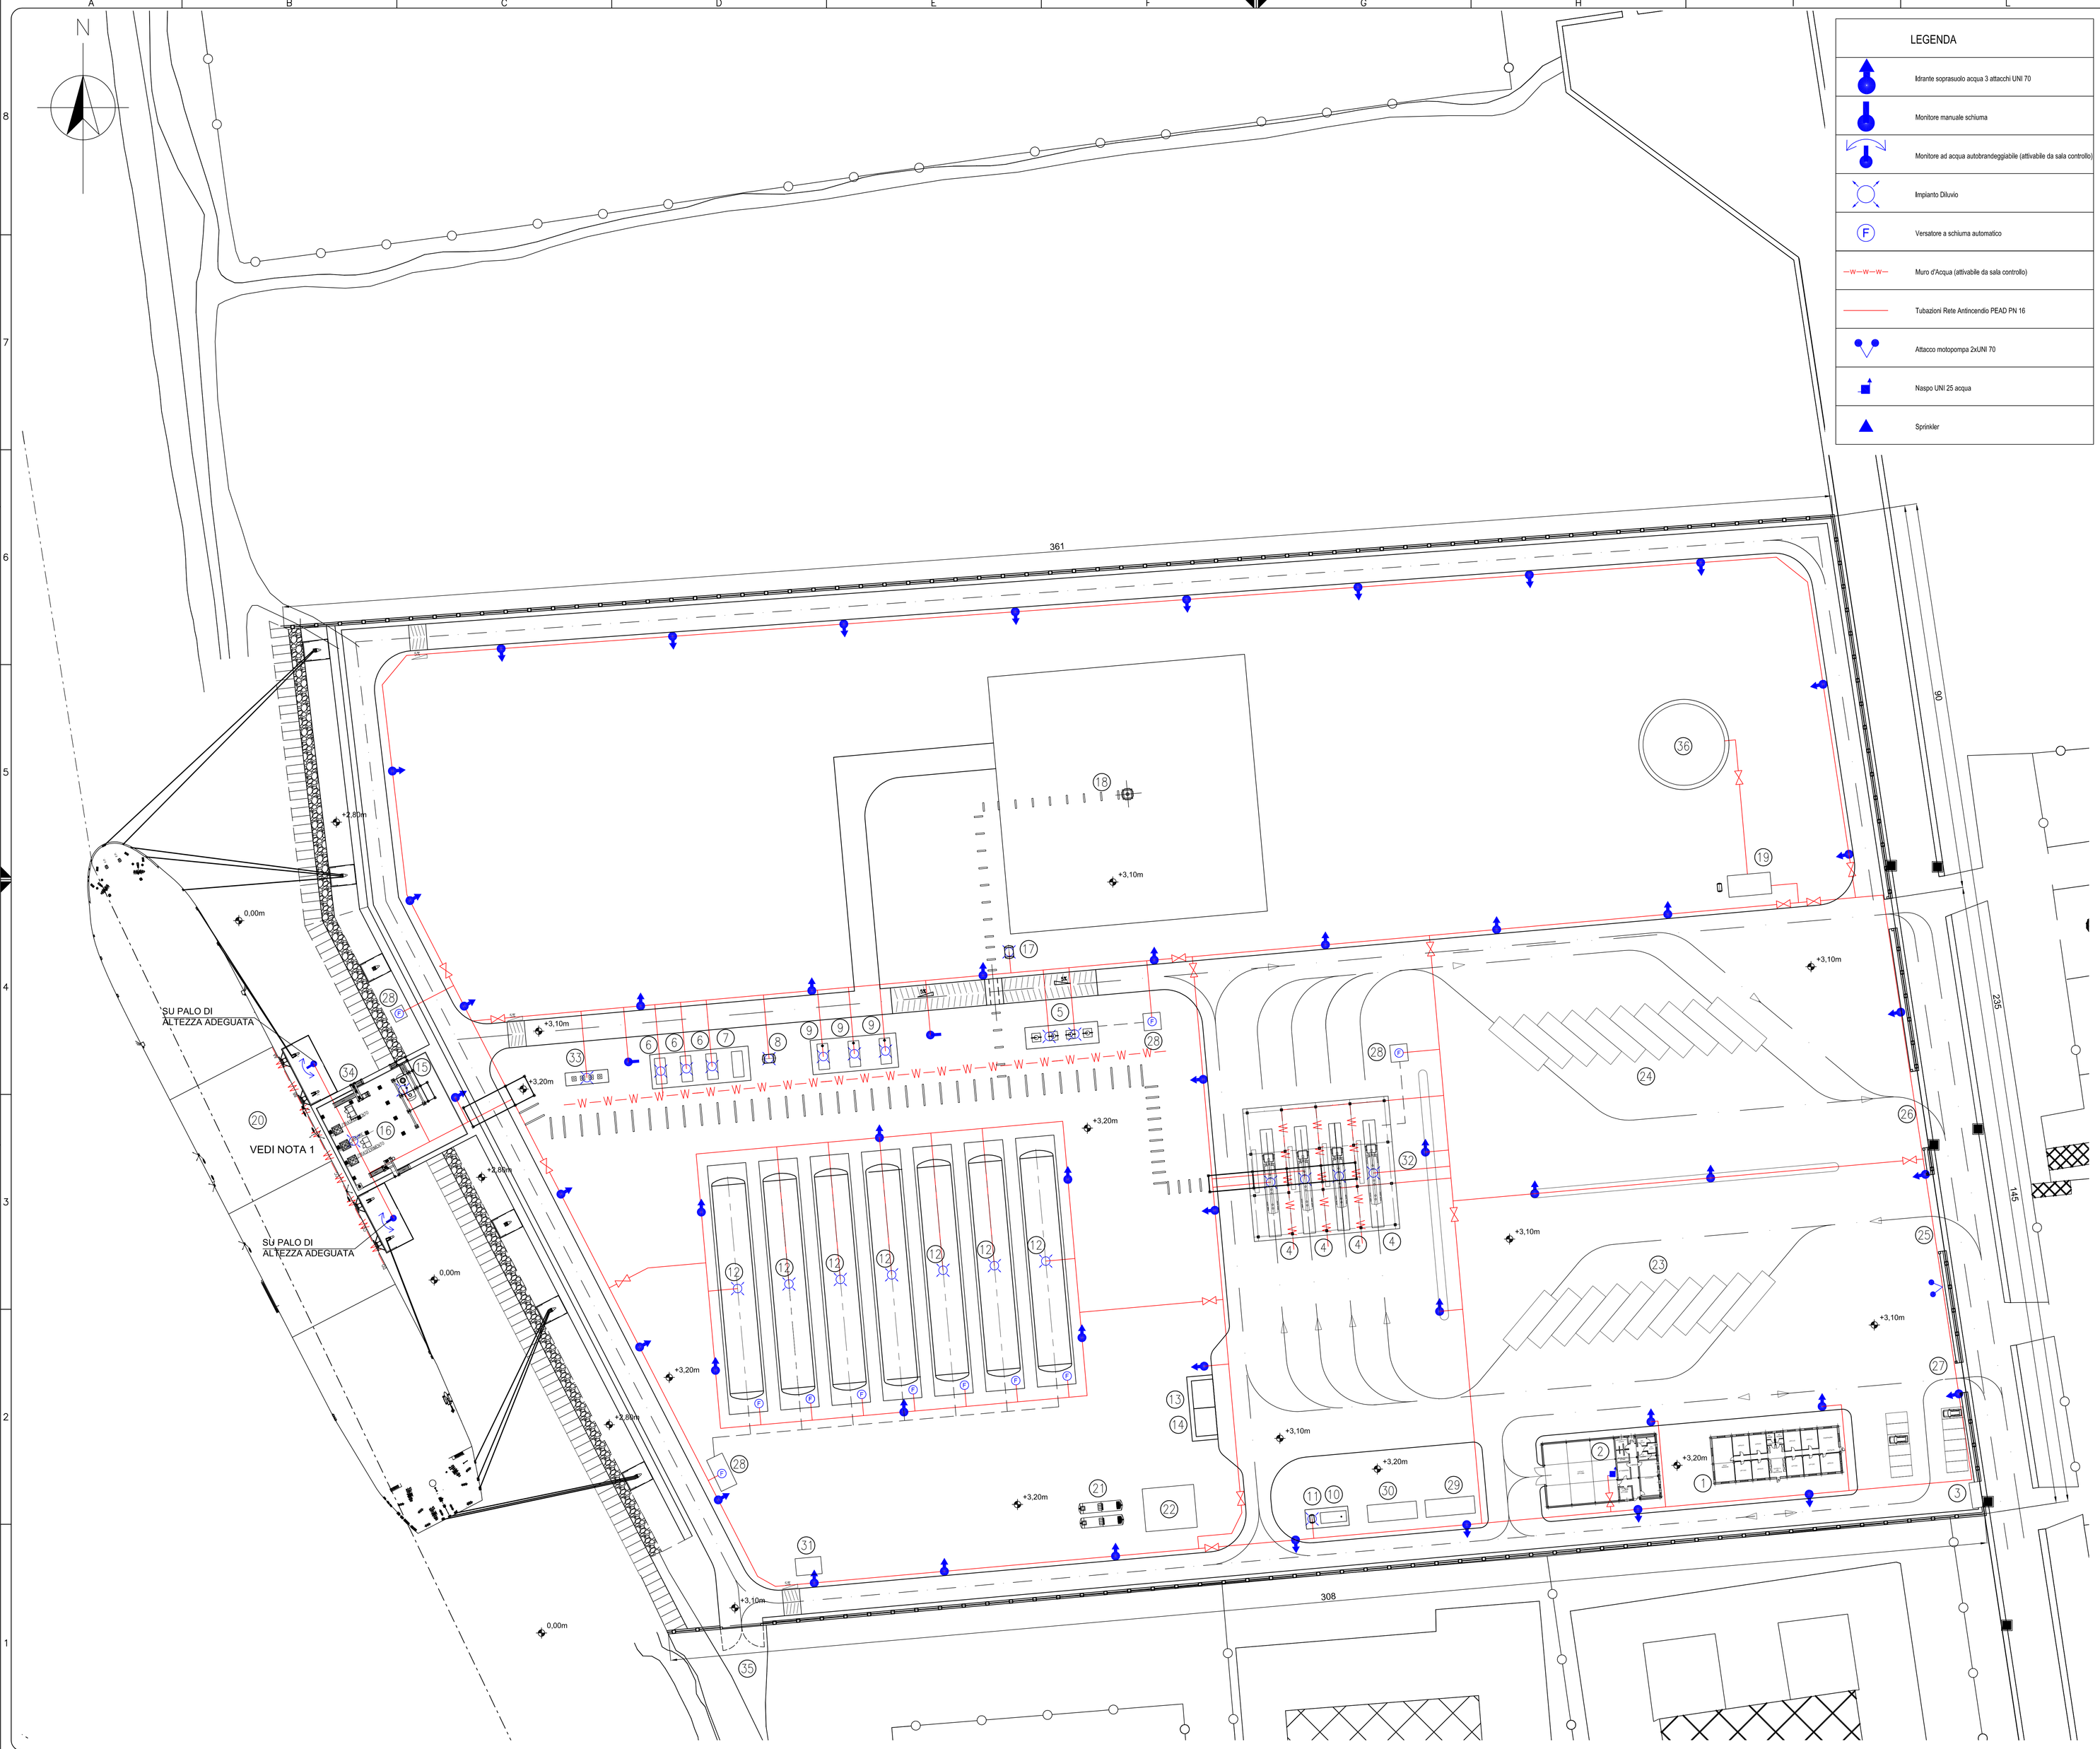

LEGENDA

- Idrante soprasuolo acqua 3 attacchi UNI 70
- Monitore manuale schiuma
- Monitore ad acqua autobrandeggiabile (attivabile da sala controllo)
- Impianto Diluvio
- Versatore a schiuma automatico
- Muro d'Acqua (attivabile da sala controllo)
- Tubazioni Rete Antincendio PEAD PN 16
- Attacco motopompa 2xUNI 70
- Naspo UNI 25 acqua
- Sprinkler

POS.	DESCRIZIONE	TAG
1	AMMINISTRAZIONE UFFICI PORTINERIA	
2	MAGAZZINO OFFICINA	
3	CABINA ELETTRICA	
4	BAIA DI CARICO AUTOCISTERNE	BC–401÷404
5	POMPE DI CARICO PER RIFORNIMENTO AUTOCISTERNA	P–401÷404
6	STIRLING A CICLO INVERSO CONDENSAZ. BOG	MST–501÷510
7	CHILLERS CIRCUITO RAFFREDDAMENTO STIRLING	CH–501
8	SERBATOIO ACCUMULO GNL	V–515
9	MOTORI A COMBUSTIONE INTERNA ALIMENTATI A BOG	MCI–501÷503
10	GENERATORE DI EMERGENZA	
11	SERBATOIO GENERATORE DI EMERGENZA	
12	SERBATOIO CRIOGENICO STOCCAGGIO GNL	T–200÷206
13	COMPRESSORI ARIA STRUMENTI E SERVIZI	K–611–612
14	PACKAGE AZOTO	
15	KO DRUM VAPORE DI RITORNO	V–101
16	PIATTAFORMA BRACCI DI SCARICO	
17	KO DRUM DI TORCIA	V–501
18	PACKAGE TORCIA – VENT EMERGENZA	Y–502
19	POMPE ANTINCENDIO	
20	NAVE – BETTOLINA	
21	VASCA 1a PIOGGIA	
22	VASCA DI POMPAGGIO	
23	AREA DI SOSTA AUTOCISTERNE (CHECK IN)	
24	AREA DI SOSTA AUTOCISTERNE (CHECK OUT)	
25	INGRESSO AUTOCISTERNE	
26	USCITA AUTOCISTERNE	
27	INGRESSO–USCITA AUTOVETTURE	
28	POZZETTI RACCOLTA GNL	
29	LOCALE QUADRI	
30	CONTROL ROOM	
31	CONTROL ROOM AREA BANCHINA	
32	PENSILINA DI COPERTURA BAIE DI CARICO	
33	POMPE DI CARICO BETTOLINA RICIRCOLO	P211A/B P301A/B
34	GANGWAY	
35	USCITA DI SERVIZIO	
36	SERBATOIO ACQUA ANTINCENDIO	

NOTA 1

GLI IMPIANTI ANTINCENDIO IN BANCHINA GARANTISCONO PER NUMERO POSIZIONE E PRESTAZIONI, PROTEZIONE ALLE APPARECCHIATURE IVI POSIZIONATE IN CASO DI SCENARIO INTERESSANTE LA NAVE.

DOCUMENTI DI RIFERIMENTO

P920PLKM002 GENERAL ARRANGEMENT

NOTE GENERALI

TUTTE LE QUOTE E LE ELEVAZIONI SONO IN METRI

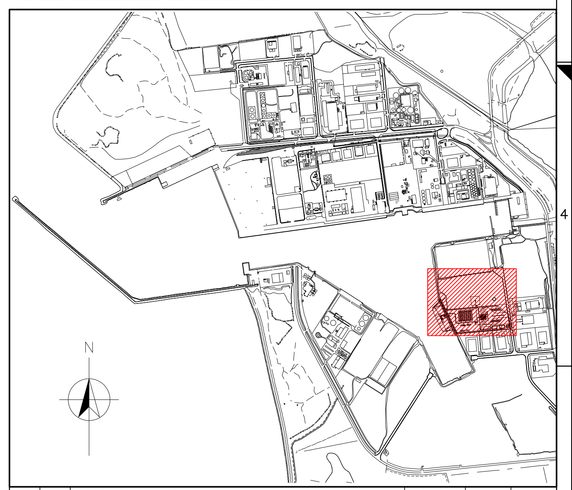

REV. Rev.	STATO Status	DESCRIZIONE Description	DATA Date	VERIFICATO Checked	APPROVATO Approved
5	FUS	SESTA EMISSIONE	29/06/2016	PEVERELLI	OTTOLINA
4	FAC	QUINTA EMISSIONE	21/04/2016	PEVERELLI	OTTOLINA
3	FUS	QUARTA EMISSIONE	09/10/2015	PEVERELLI	OTTOLINA
2	FUS	TERZA EMISSIONE	12/08/2015	PEVERELLI	OTTOLINA
1	FUS	SECONDA EMISSIONE	01/07/2015	PEVERELLI	OTTOLINA
0	FAC	PRIMA EMISSIONE	14/05/2015	PEVERELLI	OTTOLINA

EDISON

CODIFICA DOC. / Doc. Number N° P920INKM002

IMPIANTO / OPERA Plant: PROGETTO AUTORIZZATIVO DEPOSITO COSTIERO GNL ORISTANO

COMMITTENTE Client: GASL

P920INKM002

P920INKM002

REV.	DATE	DESCRIZIONE/DESCRIPTION	ESEGUITO BY	CONTROLLATO DA CHKD BY	APPROVATO/DA APPROVED BY
0	29/06/2016	PRIMA EMISSIONE	FDM	MFC	MBG

CLIENTE/CLIENT: EDISON

PROGETTO/PROJECT: PROGETTO AUTORIZZATIVO DEPOSITO COSTIERO GNL ORISTANO

TITOLO/TITLE: PLANIMETRIA RETE ANTINCENDIO

TIMBRO/STAMP: D'APPOLONIA — consulting, design, operation & maintenance engineering

VIA SAN NAZARO, 19 - 16145 GENOVA, ITALIA
TEL. +39 010 362 8148 FAX +39 010 362 1076 P. IVA 00470920152
e-mail: dappolonia@dappolonia.it www.dappolonia.it

	FIRMA/SIGNATURE	DATA/DATE	N° INT/INTERNAL N°	SCALA/SCALE	TAVOLATE N°	REV.
ESEGUITO / BY	FDM	29/06/2016	16-535-M15	1:500	N° 01	0
CONTROLLATO DA / CHKD BY	MFC	29/06/2016				
APPROVATO DA / APPROVED BY	MBG	29/06/2016				

Plottaggio: 1=1

Nome file: P920INKM002_5_Planimetria della rete antincendio.dwg

Formato A0 – Scala Disegno: 1=500