


POS.	DESCRIZIONE	TAG
1	AMMINISTRAZIONE LITICI PORTINERIA	
2	MACAZZINO OFFICINA	
3	CABINA ELETTRICA	BC-401-404
4	BALA DI CARICO AUTOCISTERNE	P-401-404
5	PODRE DI CARICO PER RIFORMIMENTO AUTOCISTERNA	MS-501-510
6	SIRILING A CICLO INGRESSO CONDENSAZ. BOG	CH-501
7	CHILLERS CIRCUITO RAFFREDDAMENTO SIRILING	V-515
8	SERBATOIO ACCUMULO GNL	MC-501-503
9	MOTORI A COMBUSTIONE INTERNA ALIMENTATI A BOG	
10	GENERATORE DI EMERGENZA	
11	SERBATOIO GENERATORE DI EMERGENZA	T-200-206
12	SERBATOIO CROGENICO STOCCAGGIO GNL	K-611-612
13	COMPRESSORI ARIA STRUMENTI E SERVIZI	
14	PACKAGE AZOTO	V-101
15	NO DRAIN VAPORE DI RITORNO	V-501
16	PIATTAFORMA BRACCI DI SOCARIO	Y-502
17	NO DRAIN DI TORCIA	
18	PACKAGE TORCIA - VENT EMERGENZA	
19	PODRE ANTINCENDIO	
20	NAVE - BETTONIA	
21	VASCA 1a PIUGGIA	
22	VASCA DI POMPAIOGGIO	
23	AREA DI SOSTA AUTOCISTERNE (CHECK IN)	
24	AREA DI SOSTA AUTOCISTERNE (CHECK OUT)	
25	INGRESSO AUTOCISTERNE	
26	USCITA AUTOCISTERNE	
27	INGRESSO-USCITA AUTOVETTURE	
28	POZZETTI RACCOLTA GNL	
29	LOCALE QUADRI	
30	CONTROL ROOM	
31	CONTROL ROOM AREA BANCHINA	
32	PENSILINA DI COPERTURA BALE DI CARICO	
33	PODRE DI CARICO BETTONIA/RICORROLO	P2114/B P2014/B
34	GANGIAMI	
35	USCITA DI SERVIZIO	
36	SERBATOIO ACQUA ANTINCENDIO	

LEGENDA
IRRANTE SOSPENSIONE ACQUA 3 ATTACCHI UNI 70
RAGGIO IRRANTE R=30m
MONITORING ACQUA AUTOGRAVEGGIABILE (limitato al 50% in volume)
RAGGIO MONITORING R=60m

POS.	DESCRIZIONE	TAG
1	AMMINISTRAZIONE LITICI PORTINERIA	
2	MACAZZINO OFFICINA	
3	CABINA ELETTRICA	BC-401-404
4	BALA DI CARICO AUTOCISTERNE	P-401-404
5	PODRE DI CARICO PER RIFORMIMENTO AUTOCISTERNA	MS-501-510
6	SIRILING A CICLO INGRESSO CONDENSAZ. BOG	CH-501
7	CHILLERS CIRCUITO RAFFREDDAMENTO SIRILING	V-515
8	SERBATOIO ACCUMULO GNL	MC-501-503
9	MOTORI A COMBUSTIONE INTERNA ALIMENTATI A BOG	
10	GENERATORE DI EMERGENZA	
11	SERBATOIO GENERATORE DI EMERGENZA	T-200-206
12	SERBATOIO CROGENICO STOCCAGGIO GNL	K-611-612
13	COMPRESSORI ARIA STRUMENTI E SERVIZI	
14	PACKAGE AZOTO	V-101
15	NO DRAIN VAPORE DI RITORNO	V-501
16	PIATTAFORMA BRACCI DI SOCARIO	Y-502
17	NO DRAIN DI TORCIA	
18	PACKAGE TORCIA - VENT EMERGENZA	
19	PODRE ANTINCENDIO	
20	NAVE - BETTONIA	
21	VASCA 1a PIUGGIA	
22	VASCA DI POMPAIOGGIO	
23	AREA DI SOSTA AUTOCISTERNE (CHECK IN)	
24	AREA DI SOSTA AUTOCISTERNE (CHECK OUT)	
25	INGRESSO AUTOCISTERNE	
26	USCITA AUTOCISTERNE	
27	INGRESSO-USCITA AUTOVETTURE	
28	POZZETTI RACCOLTA GNL	
29	LOCALE QUADRI	
30	CONTROL ROOM	
31	CONTROL ROOM AREA BANCHINA	
32	PENSILINA DI COPERTURA BALE DI CARICO	
33	PODRE DI CARICO BETTONIA/RICORROLO	P2114/B P2014/B
34	GANGIAMI	
35	USCITA DI SERVIZIO	
36	SERBATOIO ACQUA ANTINCENDIO	

DOCUMENTI DI RIFERIMENTO  
 P9201KMK002 GENERAL ARRANGEMENT  
 NOTE  
 TUTTE LE QUOTE E LE ELEVAZIONI SONO IN METRI

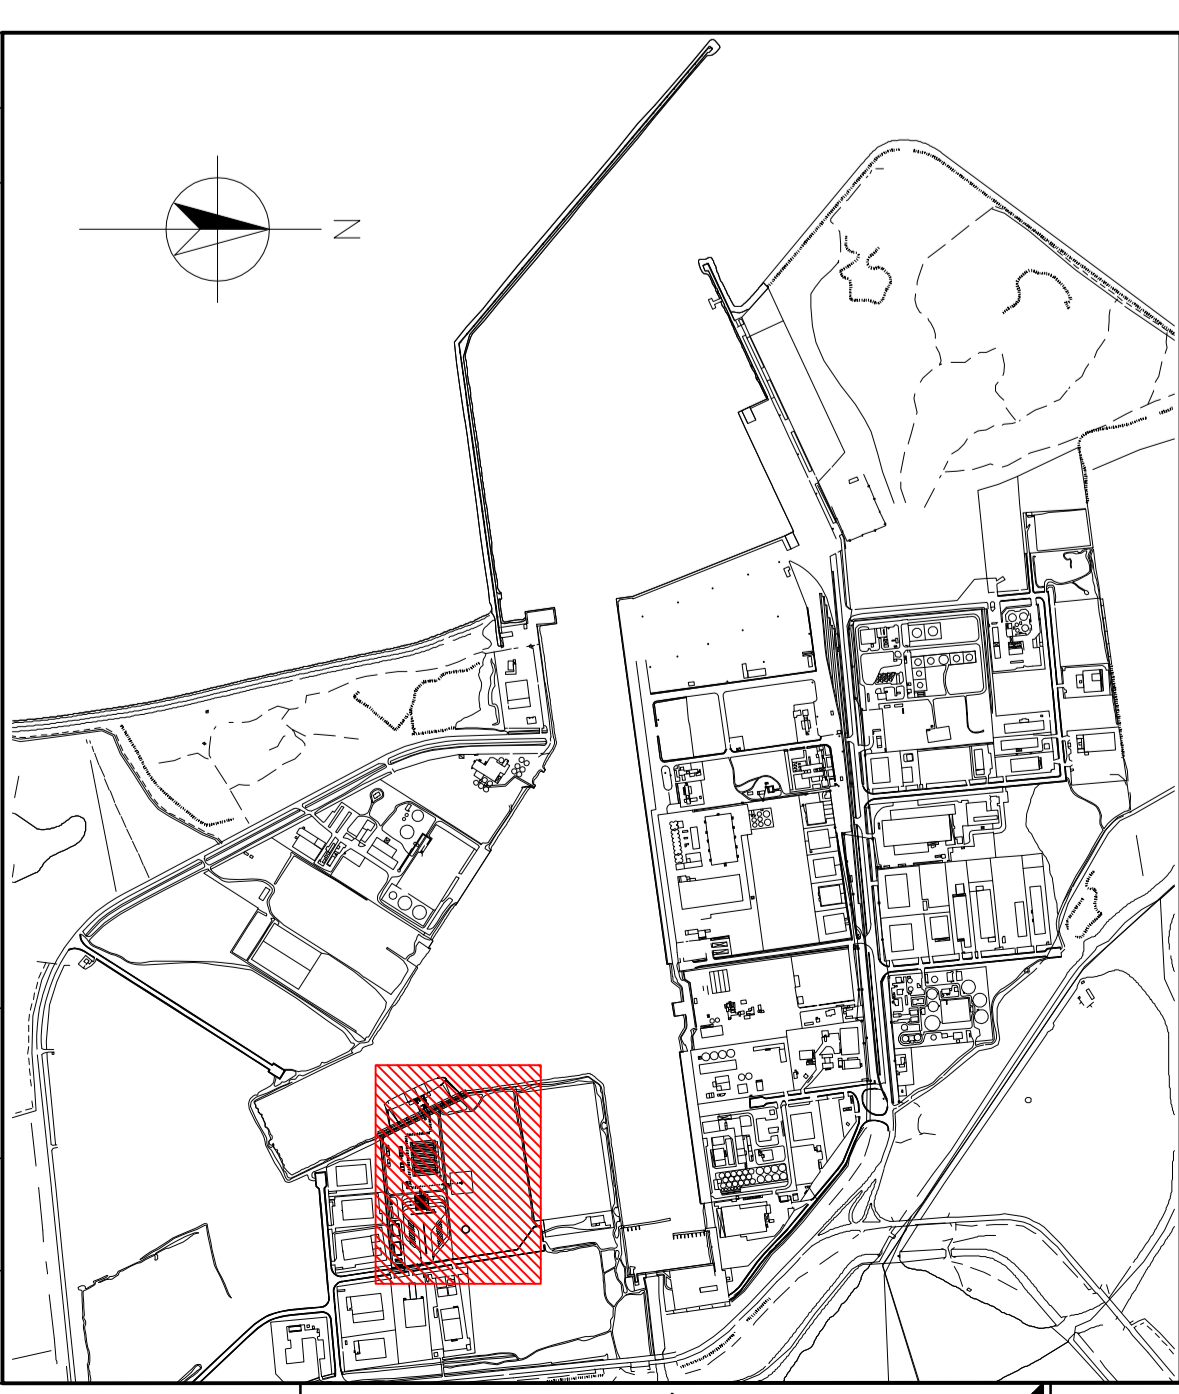

NO.	REVISIONE	REVISIONE DESCRIZIONE	DATA	APP.	APP.
1	1	PROGETTO AUTORIZZATIVO	29/09/2018	PROGETTISTA	PROGETTISTA
2	2	PROGETTO AUTORIZZATIVO	12/09/2018	PROGETTISTA	PROGETTISTA
3	3	PROGETTO AUTORIZZATIVO	14/09/2018	PROGETTISTA	PROGETTISTA

**PROGETTO AUTORIZZATIVO**  
**DEPOSITO COSTIERO GNL ORISTANO**

**PLANIMETRIA**  
**IDRANTI**

**GASL**

PRODOTTORE: **IMPROVOLA**

SCALE: 1:500

NUMERO: N° 01

FOGGIA