




PLANIMETRIA
SCALA 1:500

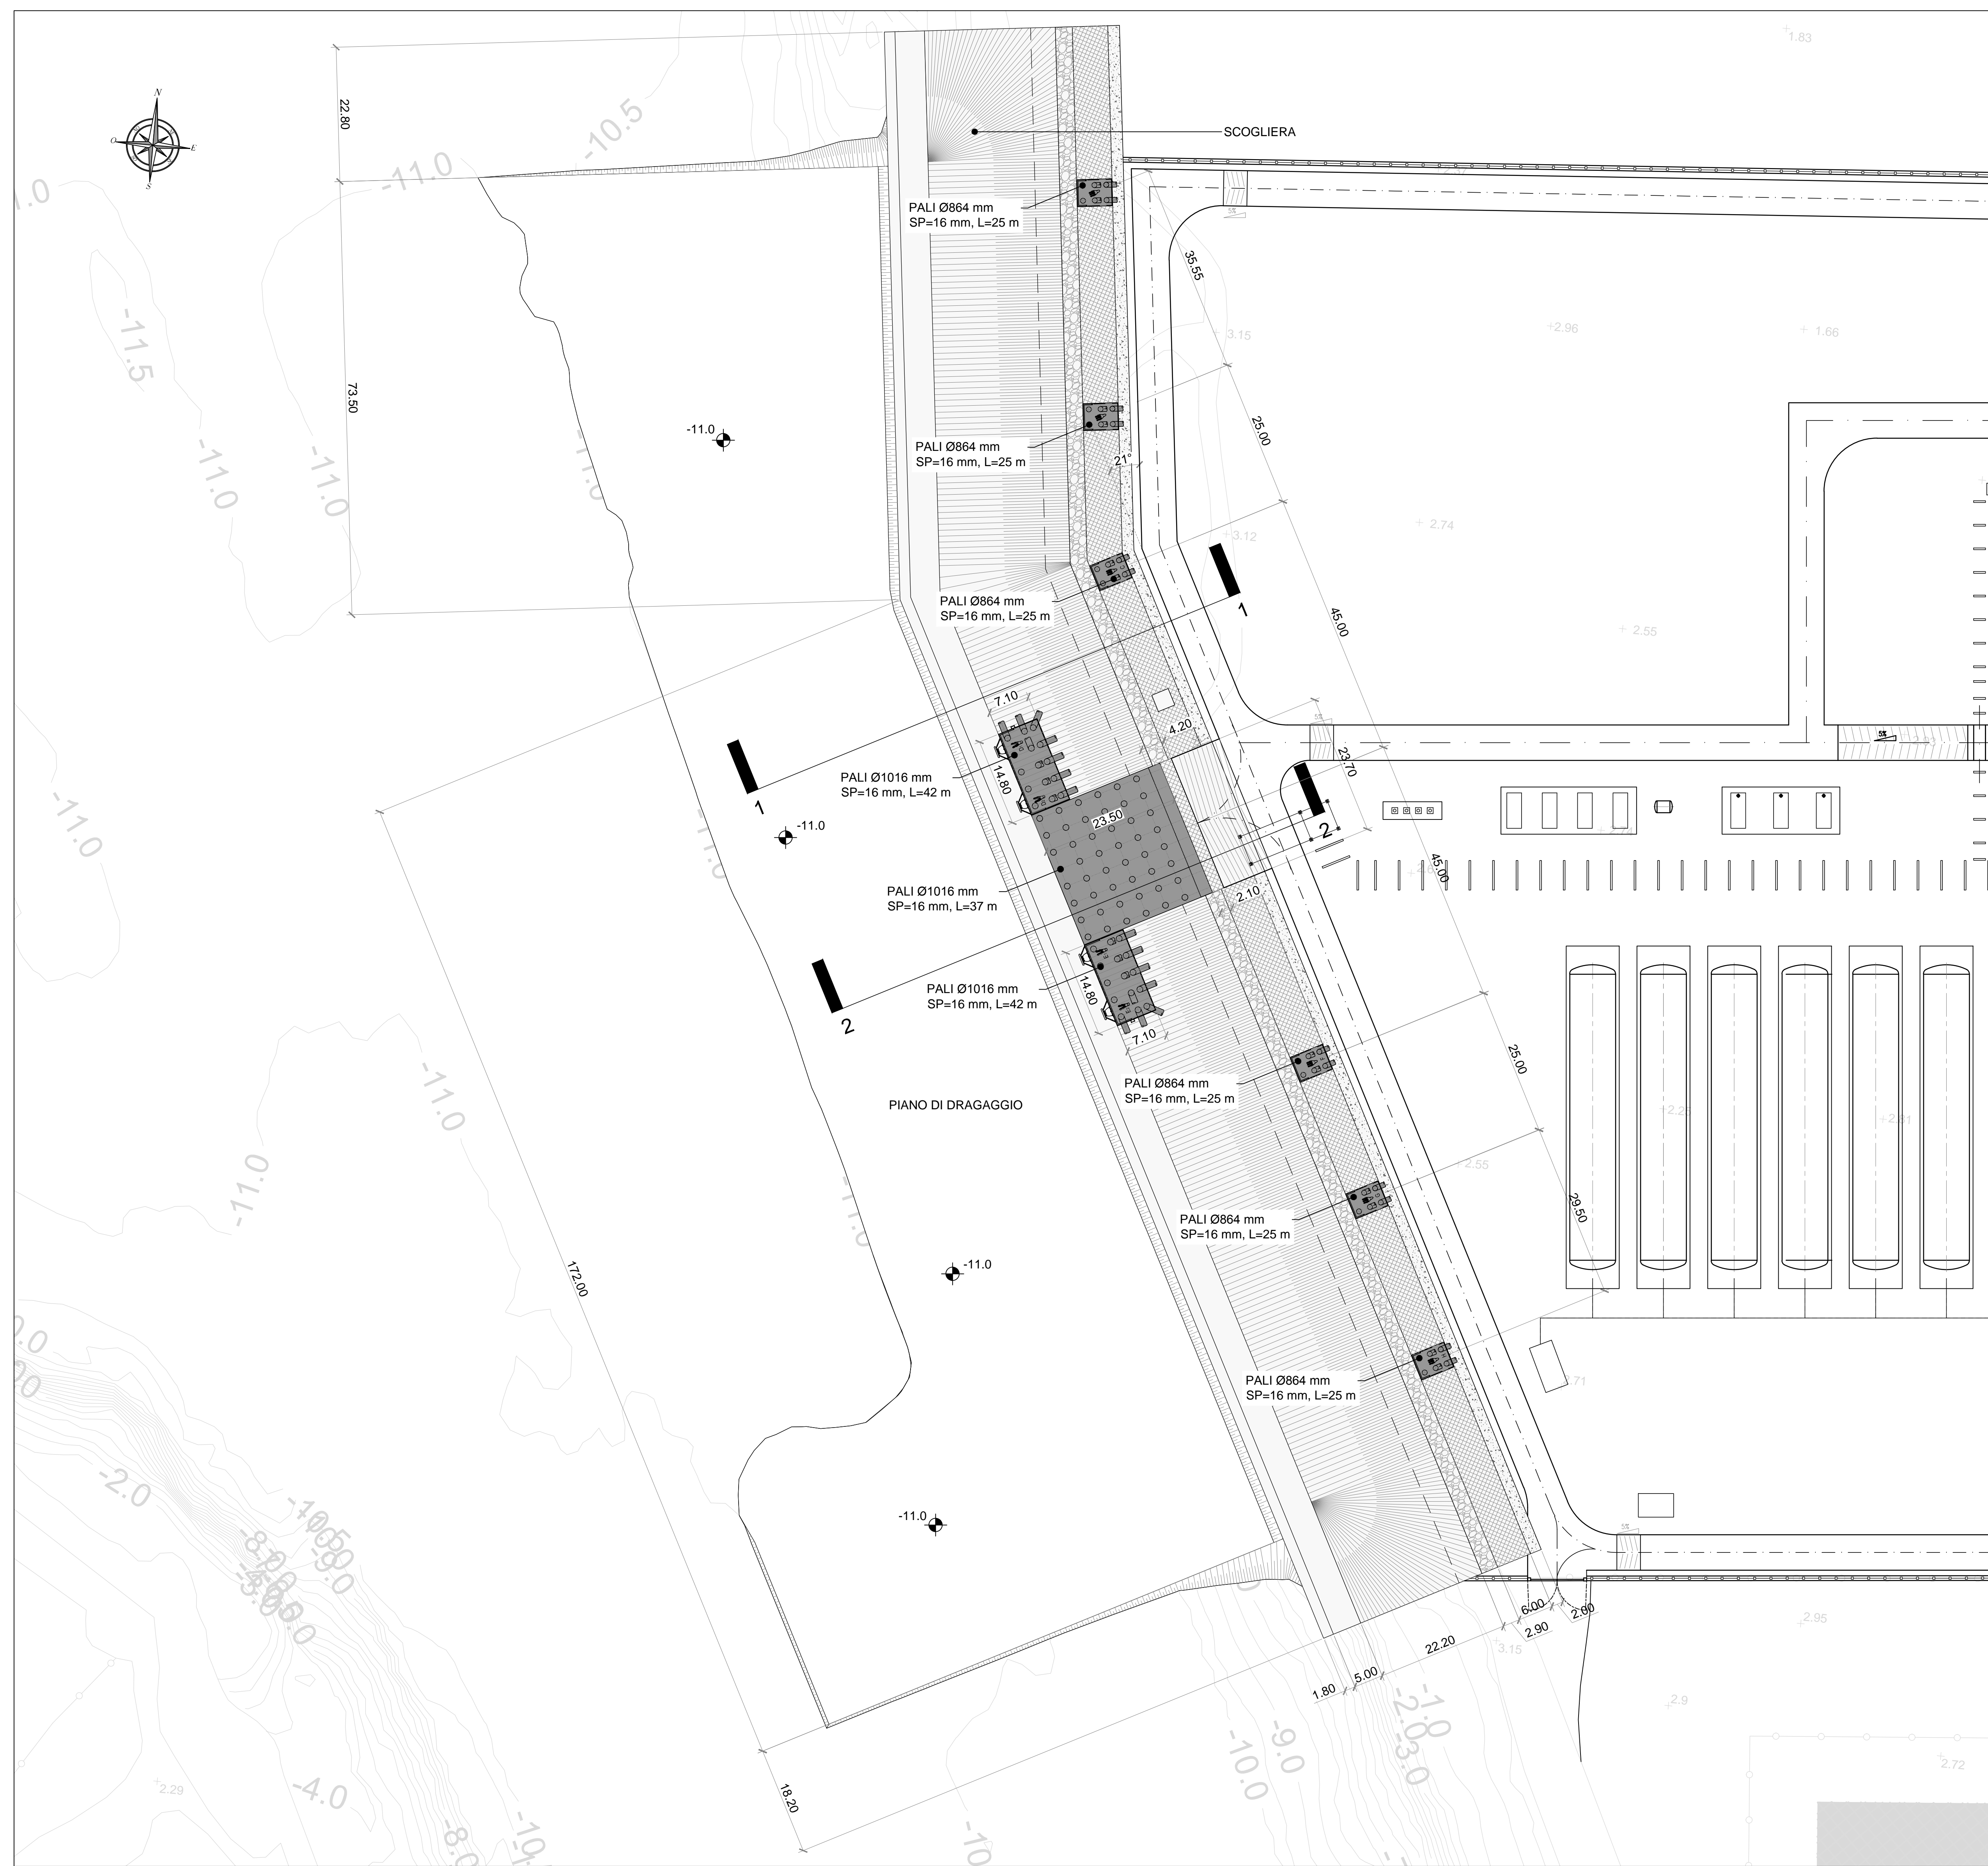


VISTA FRONTALE BREASTING DOLPHINS
E UNLOADING PLATFORM
SCALA 1:250

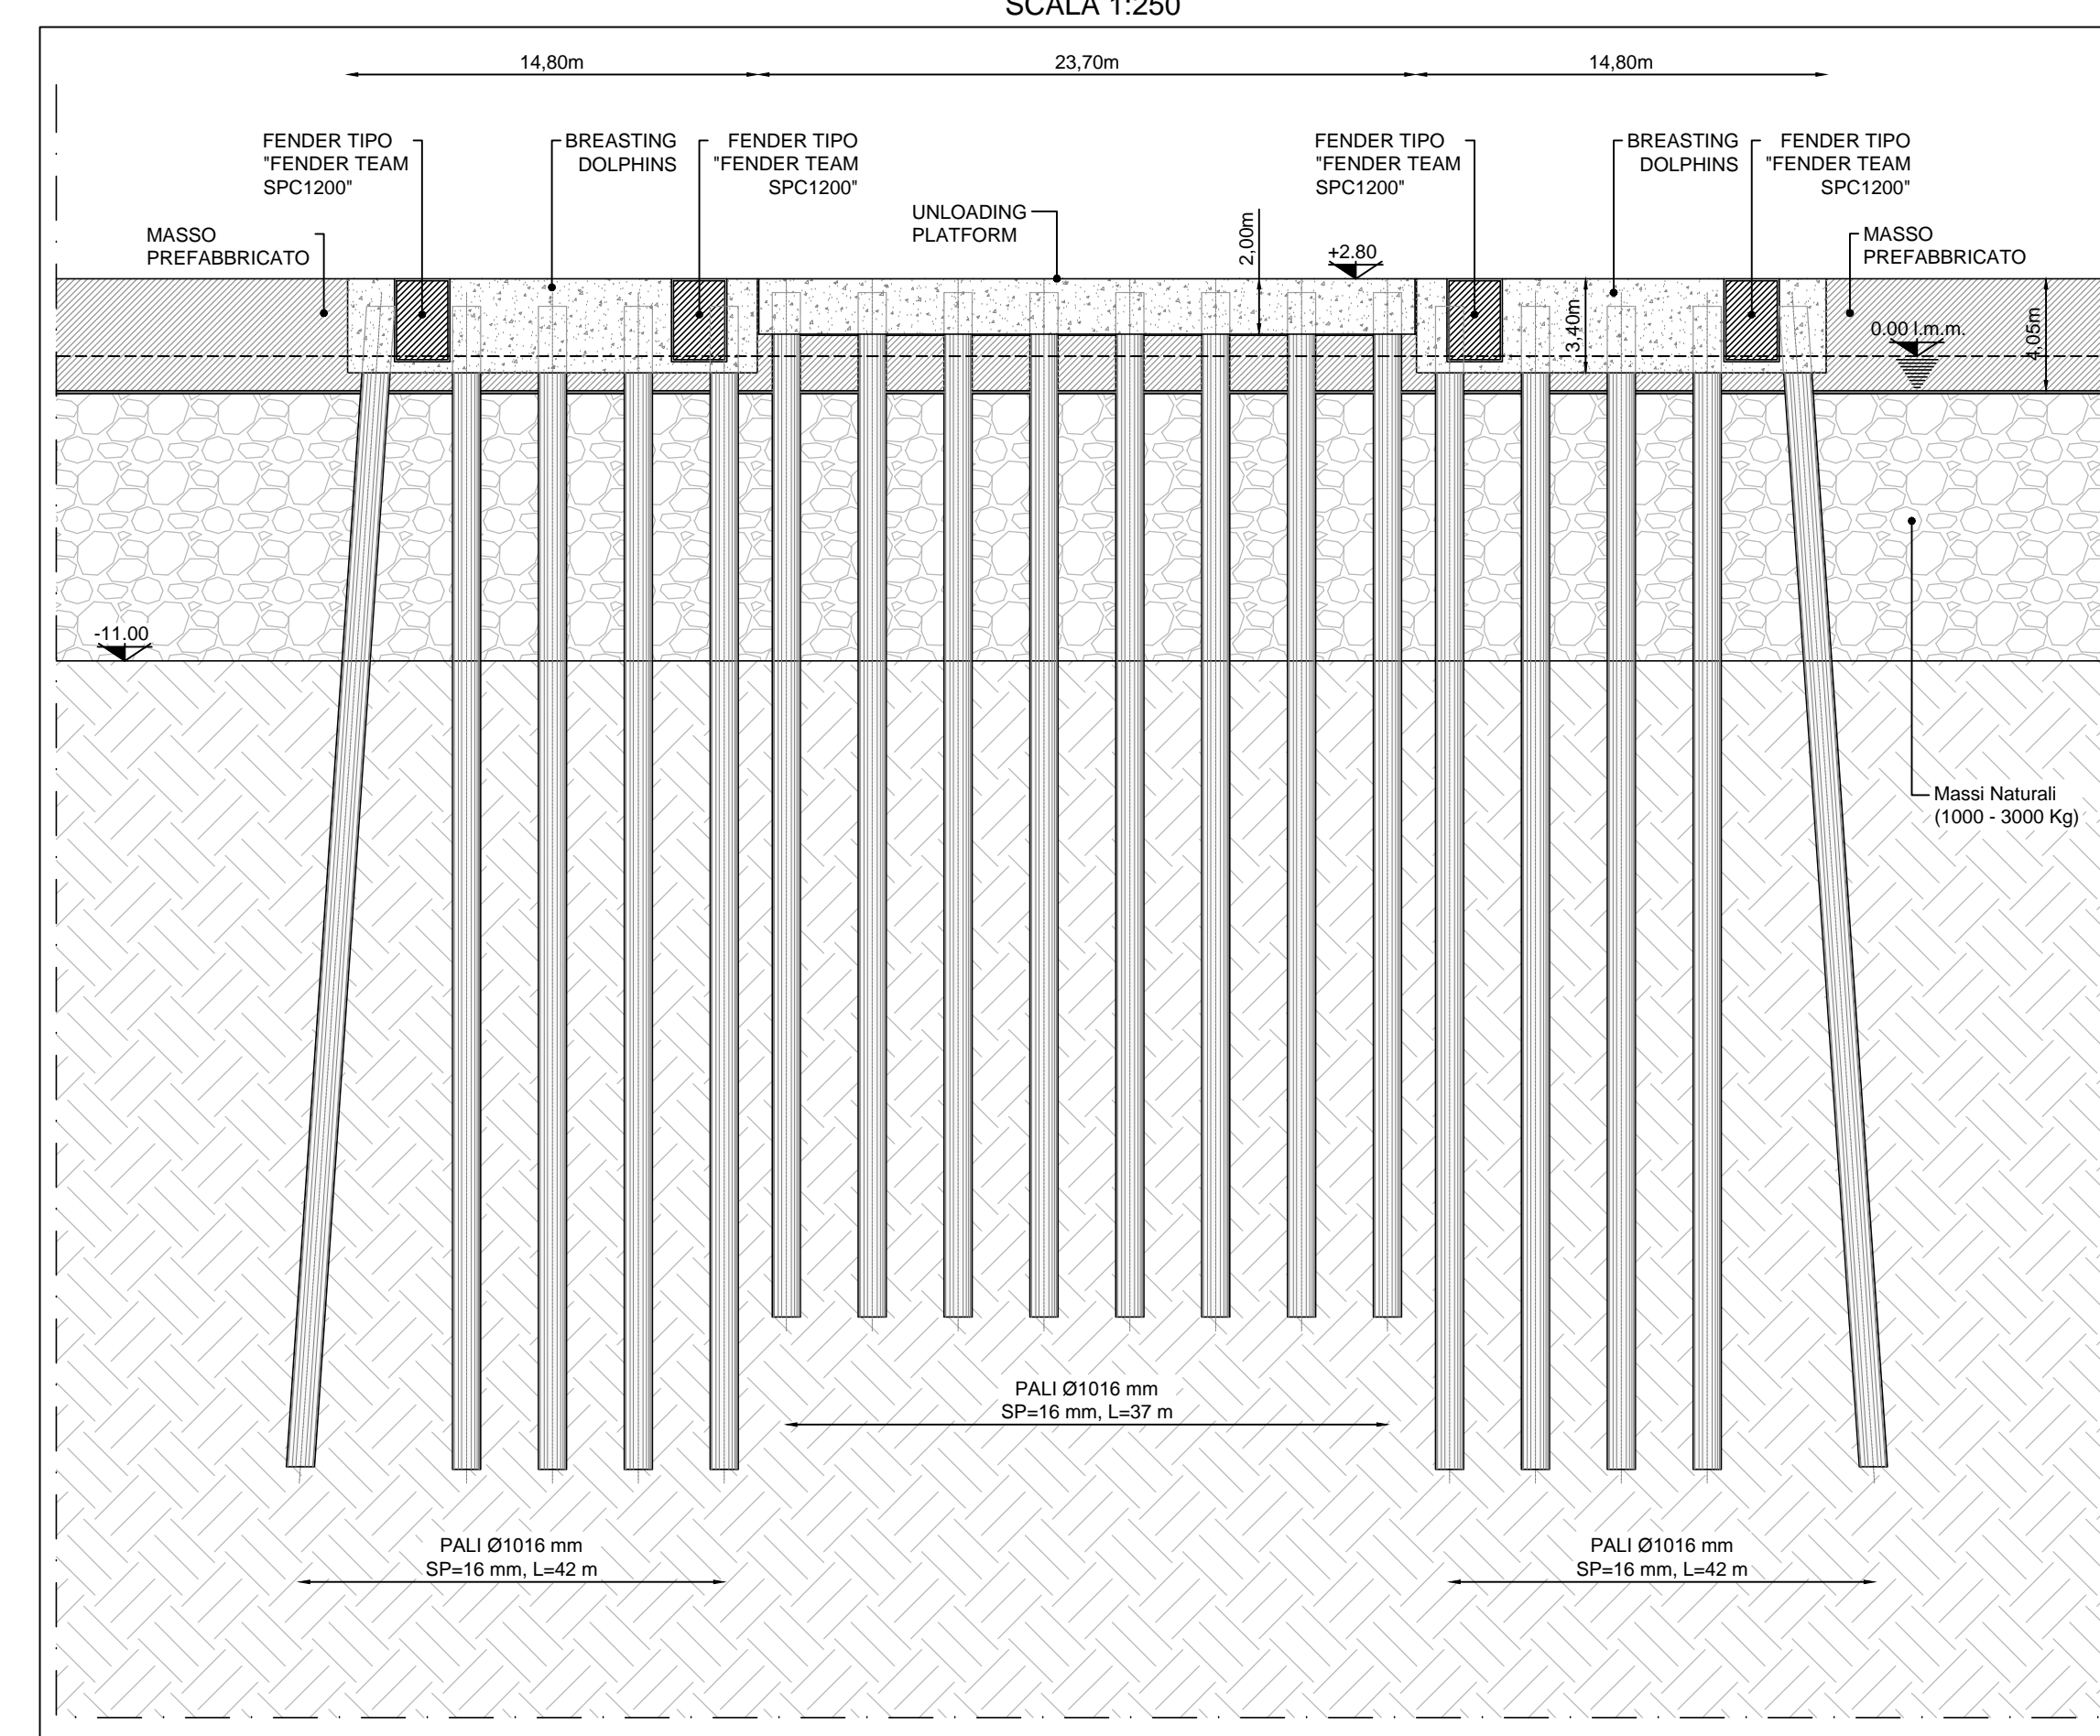

SEZIONE 1-1
SCALA 1:250

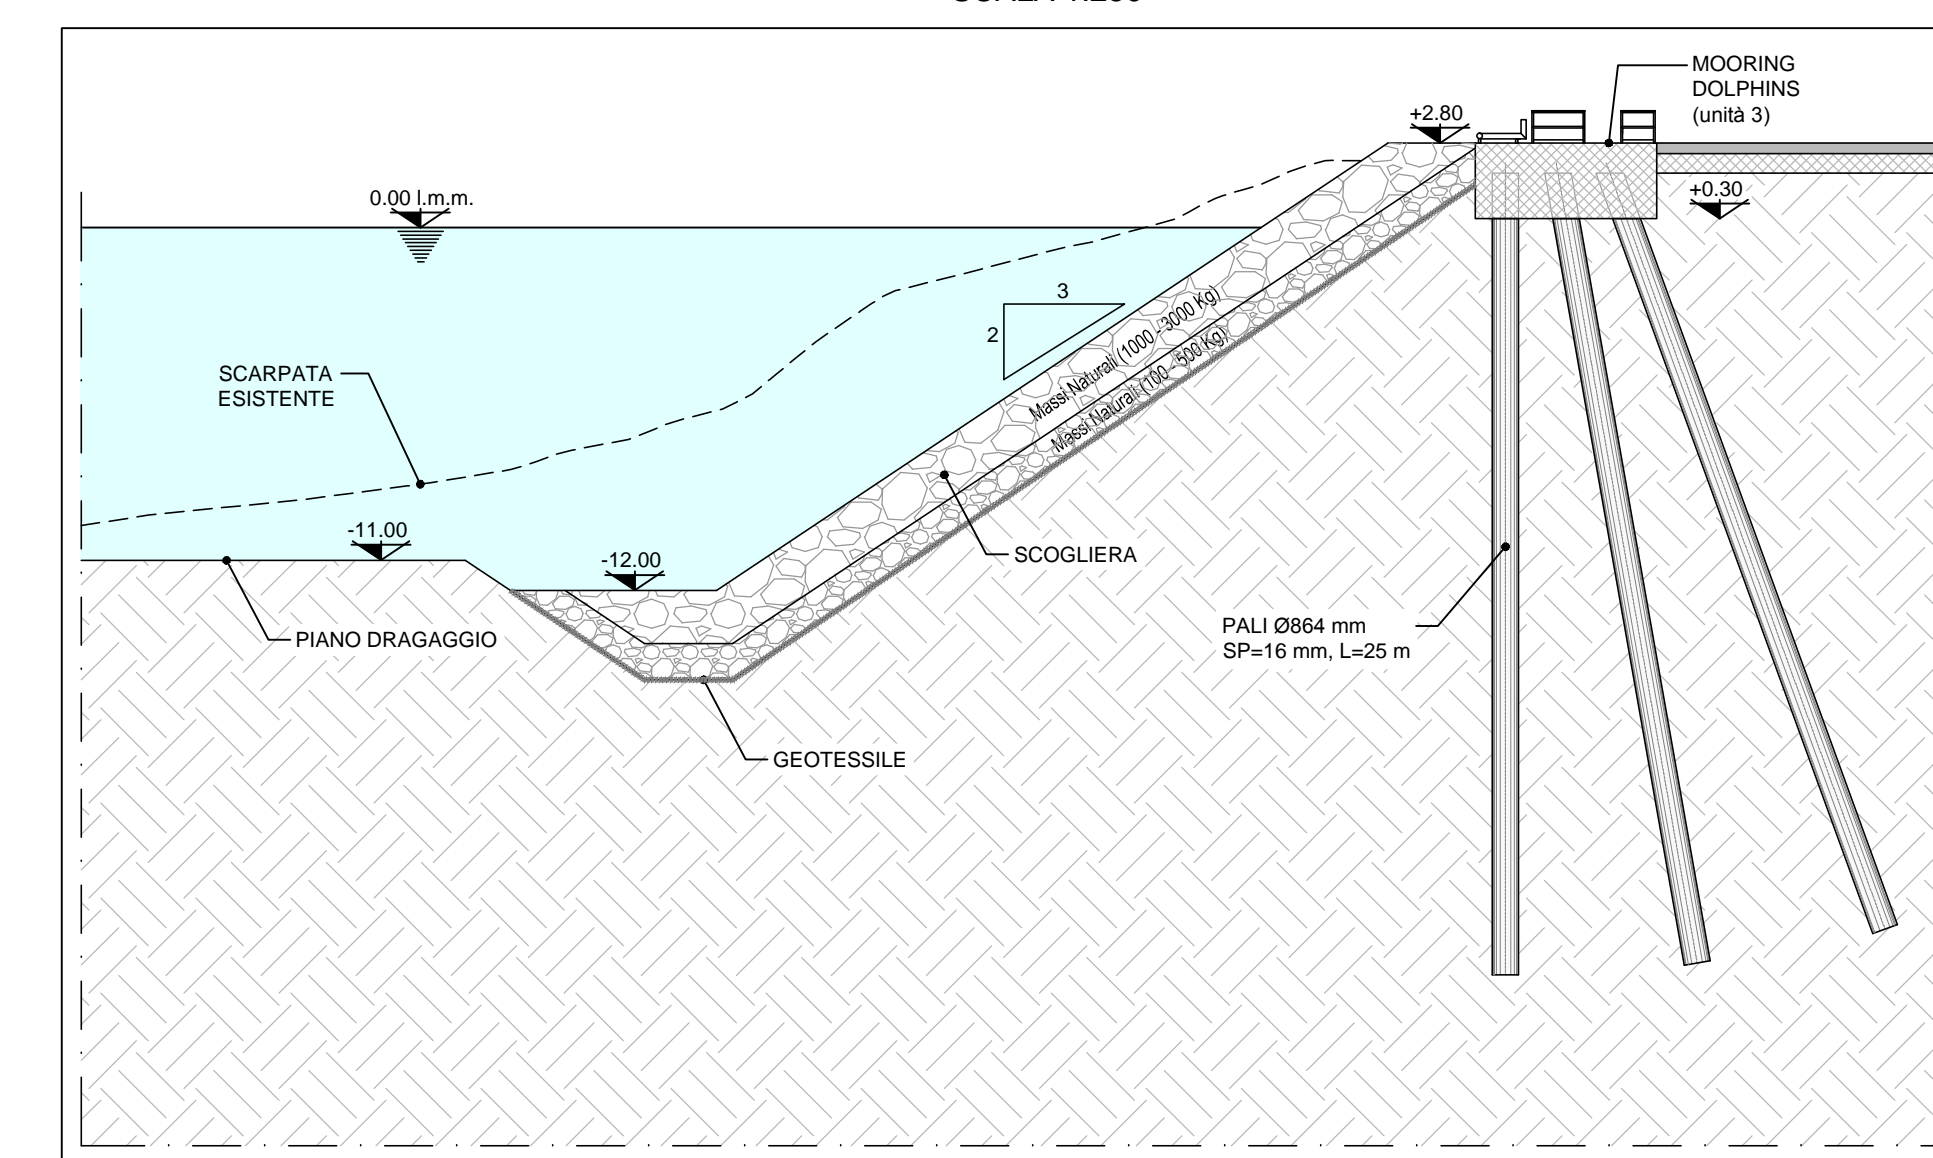

SEZIONE 2-2
SCALA 1:250

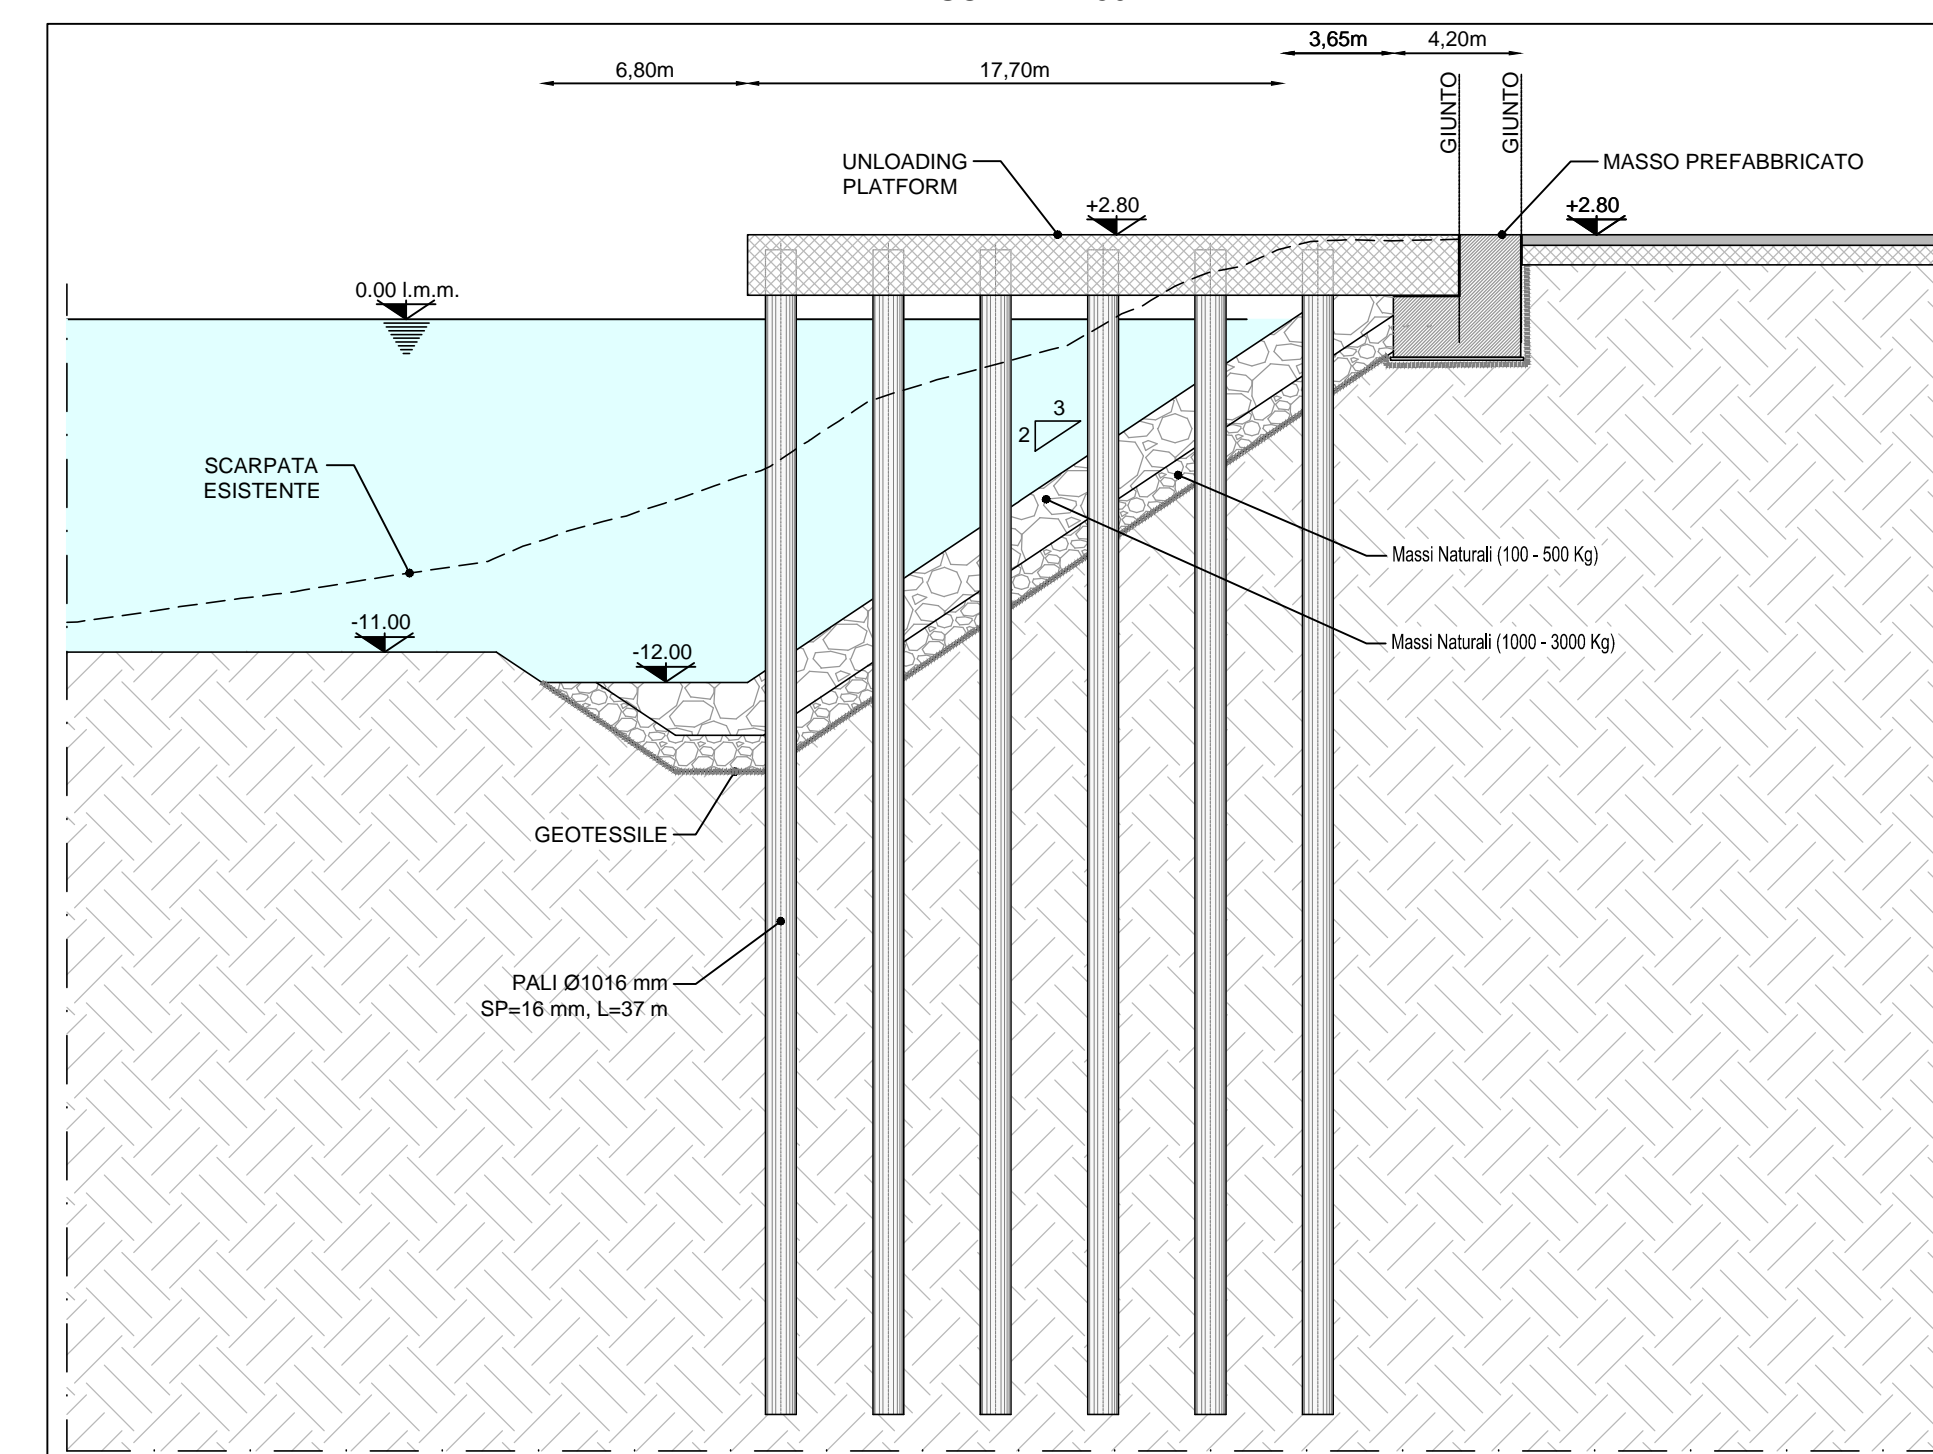

2	FVS	TERZA EMISSIONE	29/06/2016	IRRN07	CITIERO
1	FAC	SECONDA EMISSIONE	24/05/2016	IRRN07	CITIERO
0	FVS	PRIMA EMISSIONE	20/05/2015	IRRN07	CITIERO
REV.	STATO	DESCRIZIONE	DATA	VERIFICATO	APPROVATO
REV.	Status	Description	Date	Checked	Approved

IMPRESA / OPERA
COMITENTE
GASL

PROGETTO AUTORIZZATIVO
DEPOSITO COSTIERO GNL ORISTANO

EDISON
CORRICE 100 / Strada Nuova
N° P920PLK012

BARCODE: P920PLK012

2	29/06/2016	TERZA EMISSIONE	SSW	LPO	MBG
1	24/05/2016	SECONDA EMISSIONE	SSW	LPO	MBG
0	20/05/2015	PRIMA EMISSIONE	GTD	LPO	MBG
REV.	DATA	DESCRIZIONE/DESCRIPTION	DESIGNER	CONTRIBUTOR/CONTRIBUTORE	APPROVED/INTERLOCUTORE

EDISON

PROGETTO/PROJECT
OPERE CIVILI OFF SHORE
PLANIMETRIA E SEZIONI BANCHINA

TITOLO/TITLE
OPERE CIVILI OFF SHORE
PLANIMETRIA E SEZIONI BANCHINA

PRODOTTORE/PRODUCER
DIPLOMA

ESEGUITO BY	PROVVISORIA	DATA/DATE	N° INTERVENTO/N°	SCALASCALE	TAVOLE/PLATE N°	REV.
CONTROLLATO DA/CHK BY	LPO	20/05/15	14-1286-M01	VARIE	N°01	2
APPROVATO DA/APP BY	MSD	20/05/15				