



PLANIMETRIA  
STATO BATIMETRICO DI FATTO  
SCALA 1:500

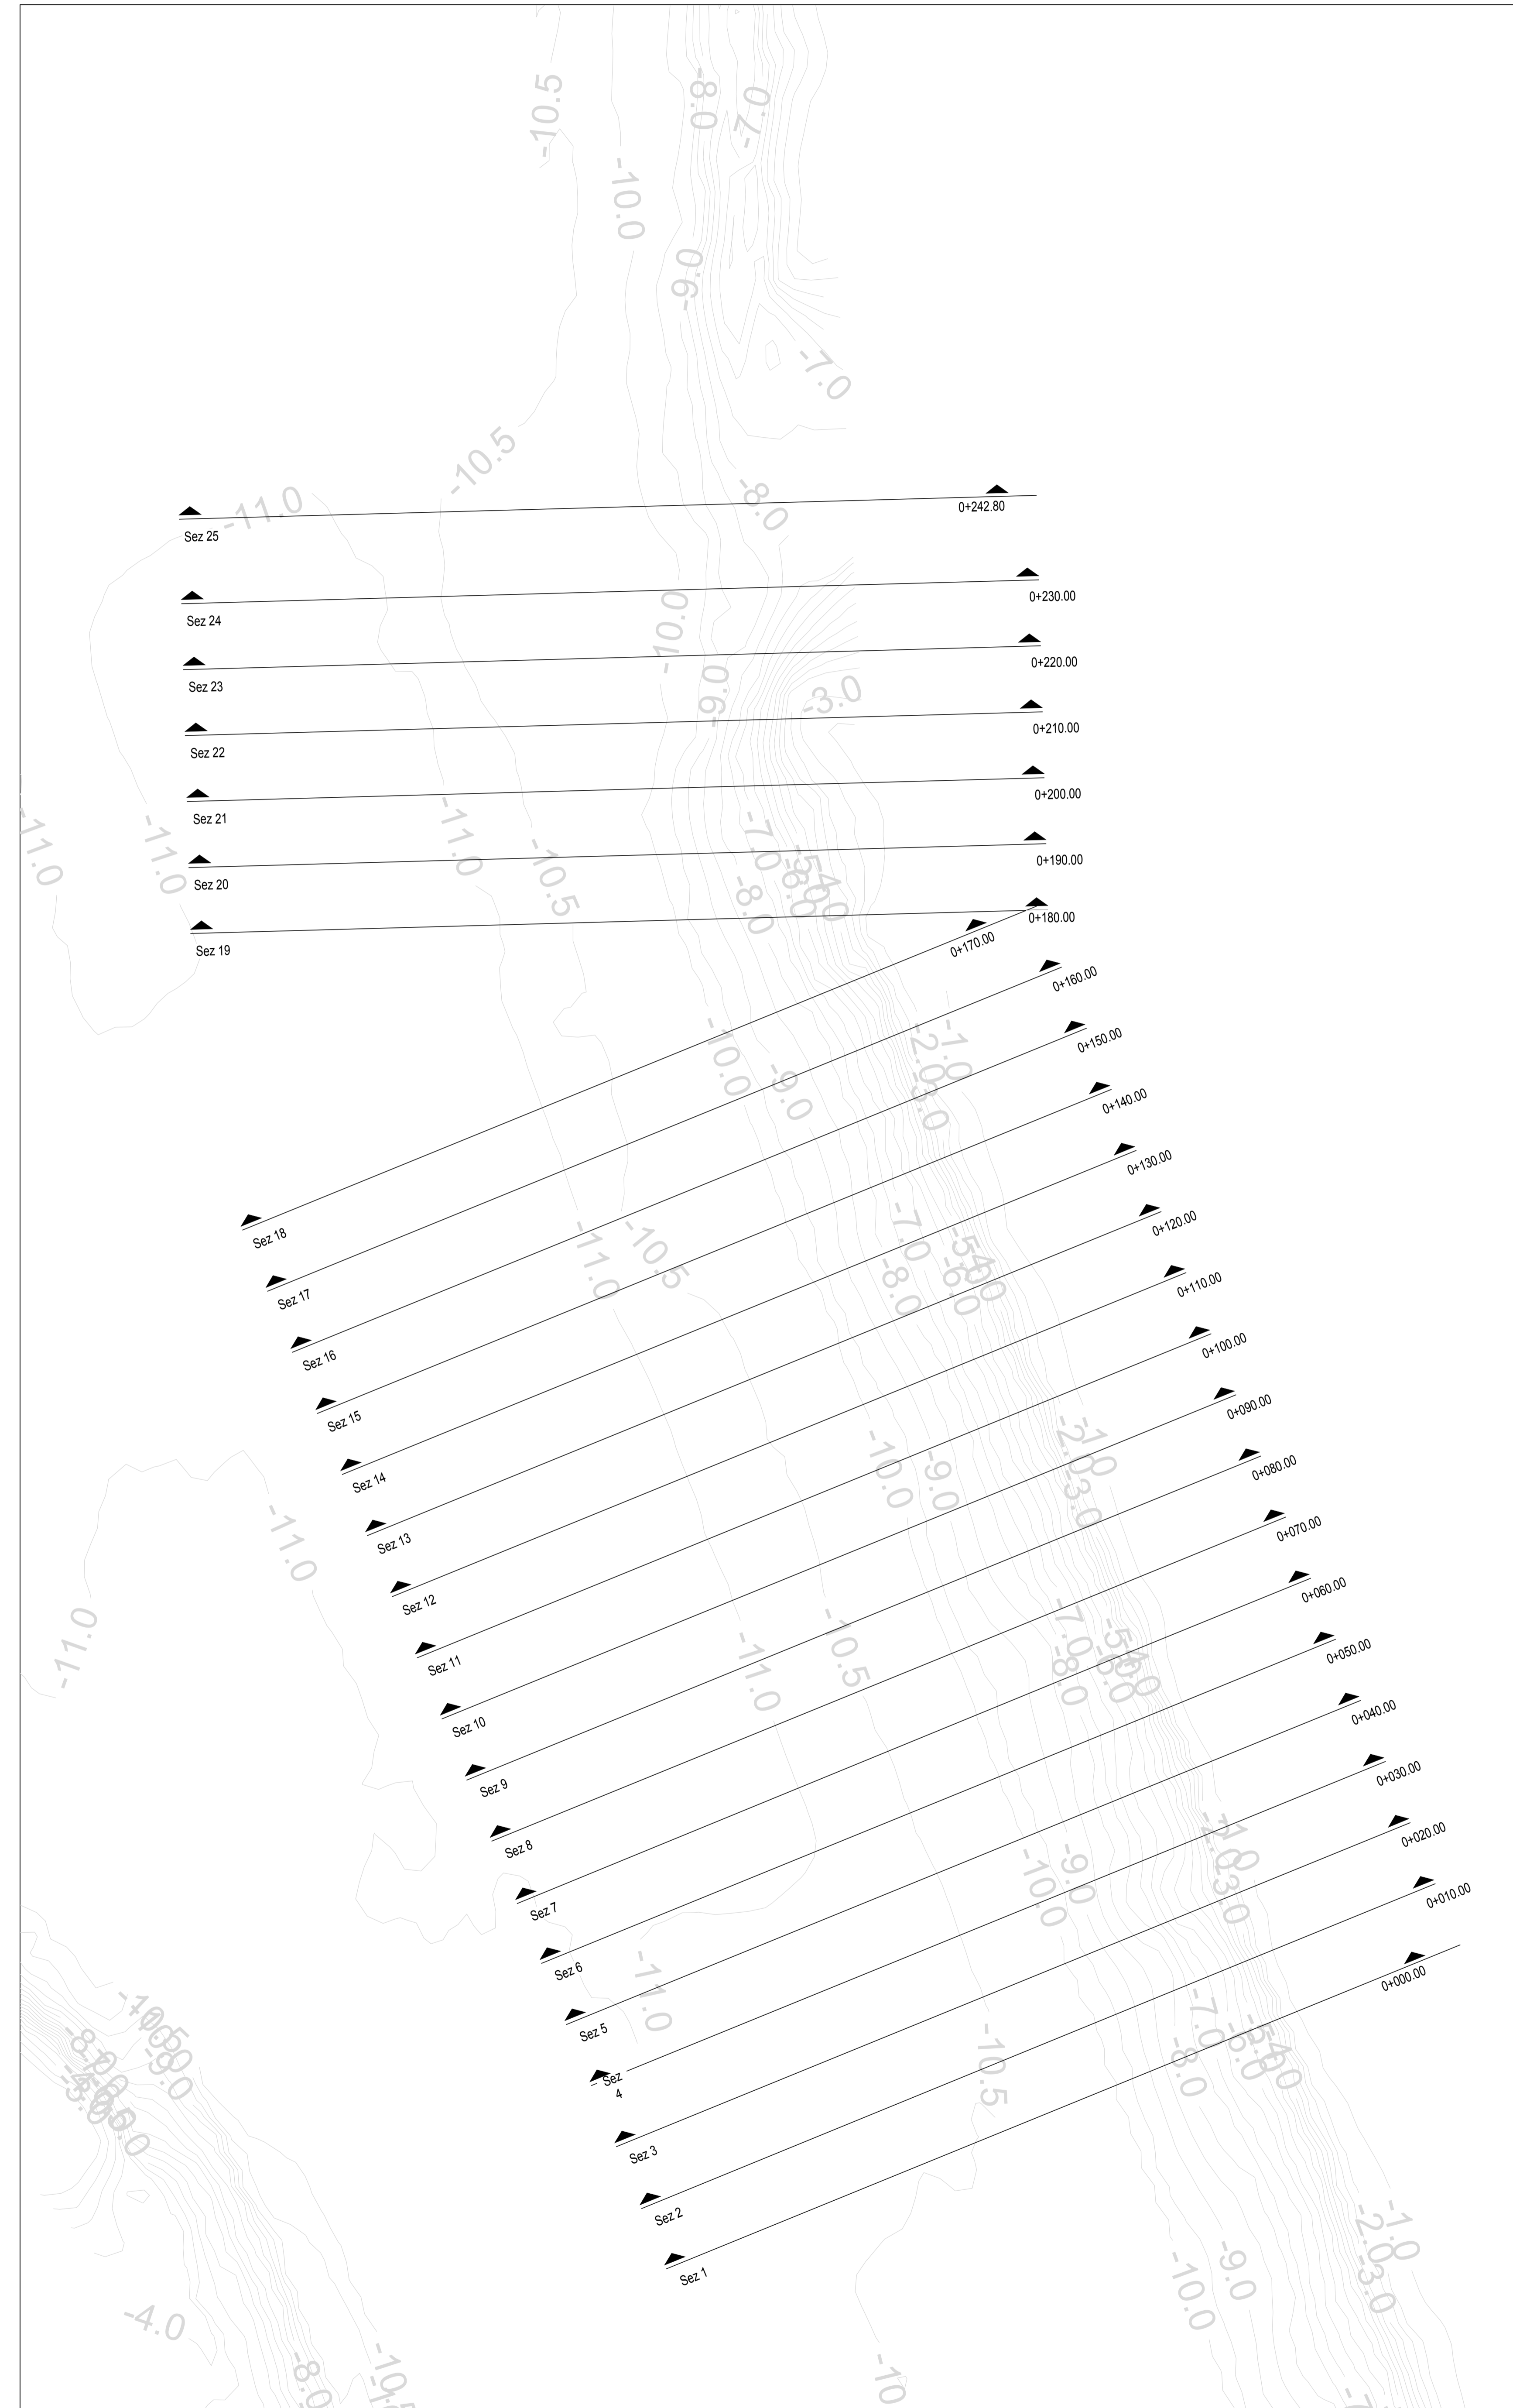

PLANIMETRIA  
DRAGAGGIO  
SCALA 1:500

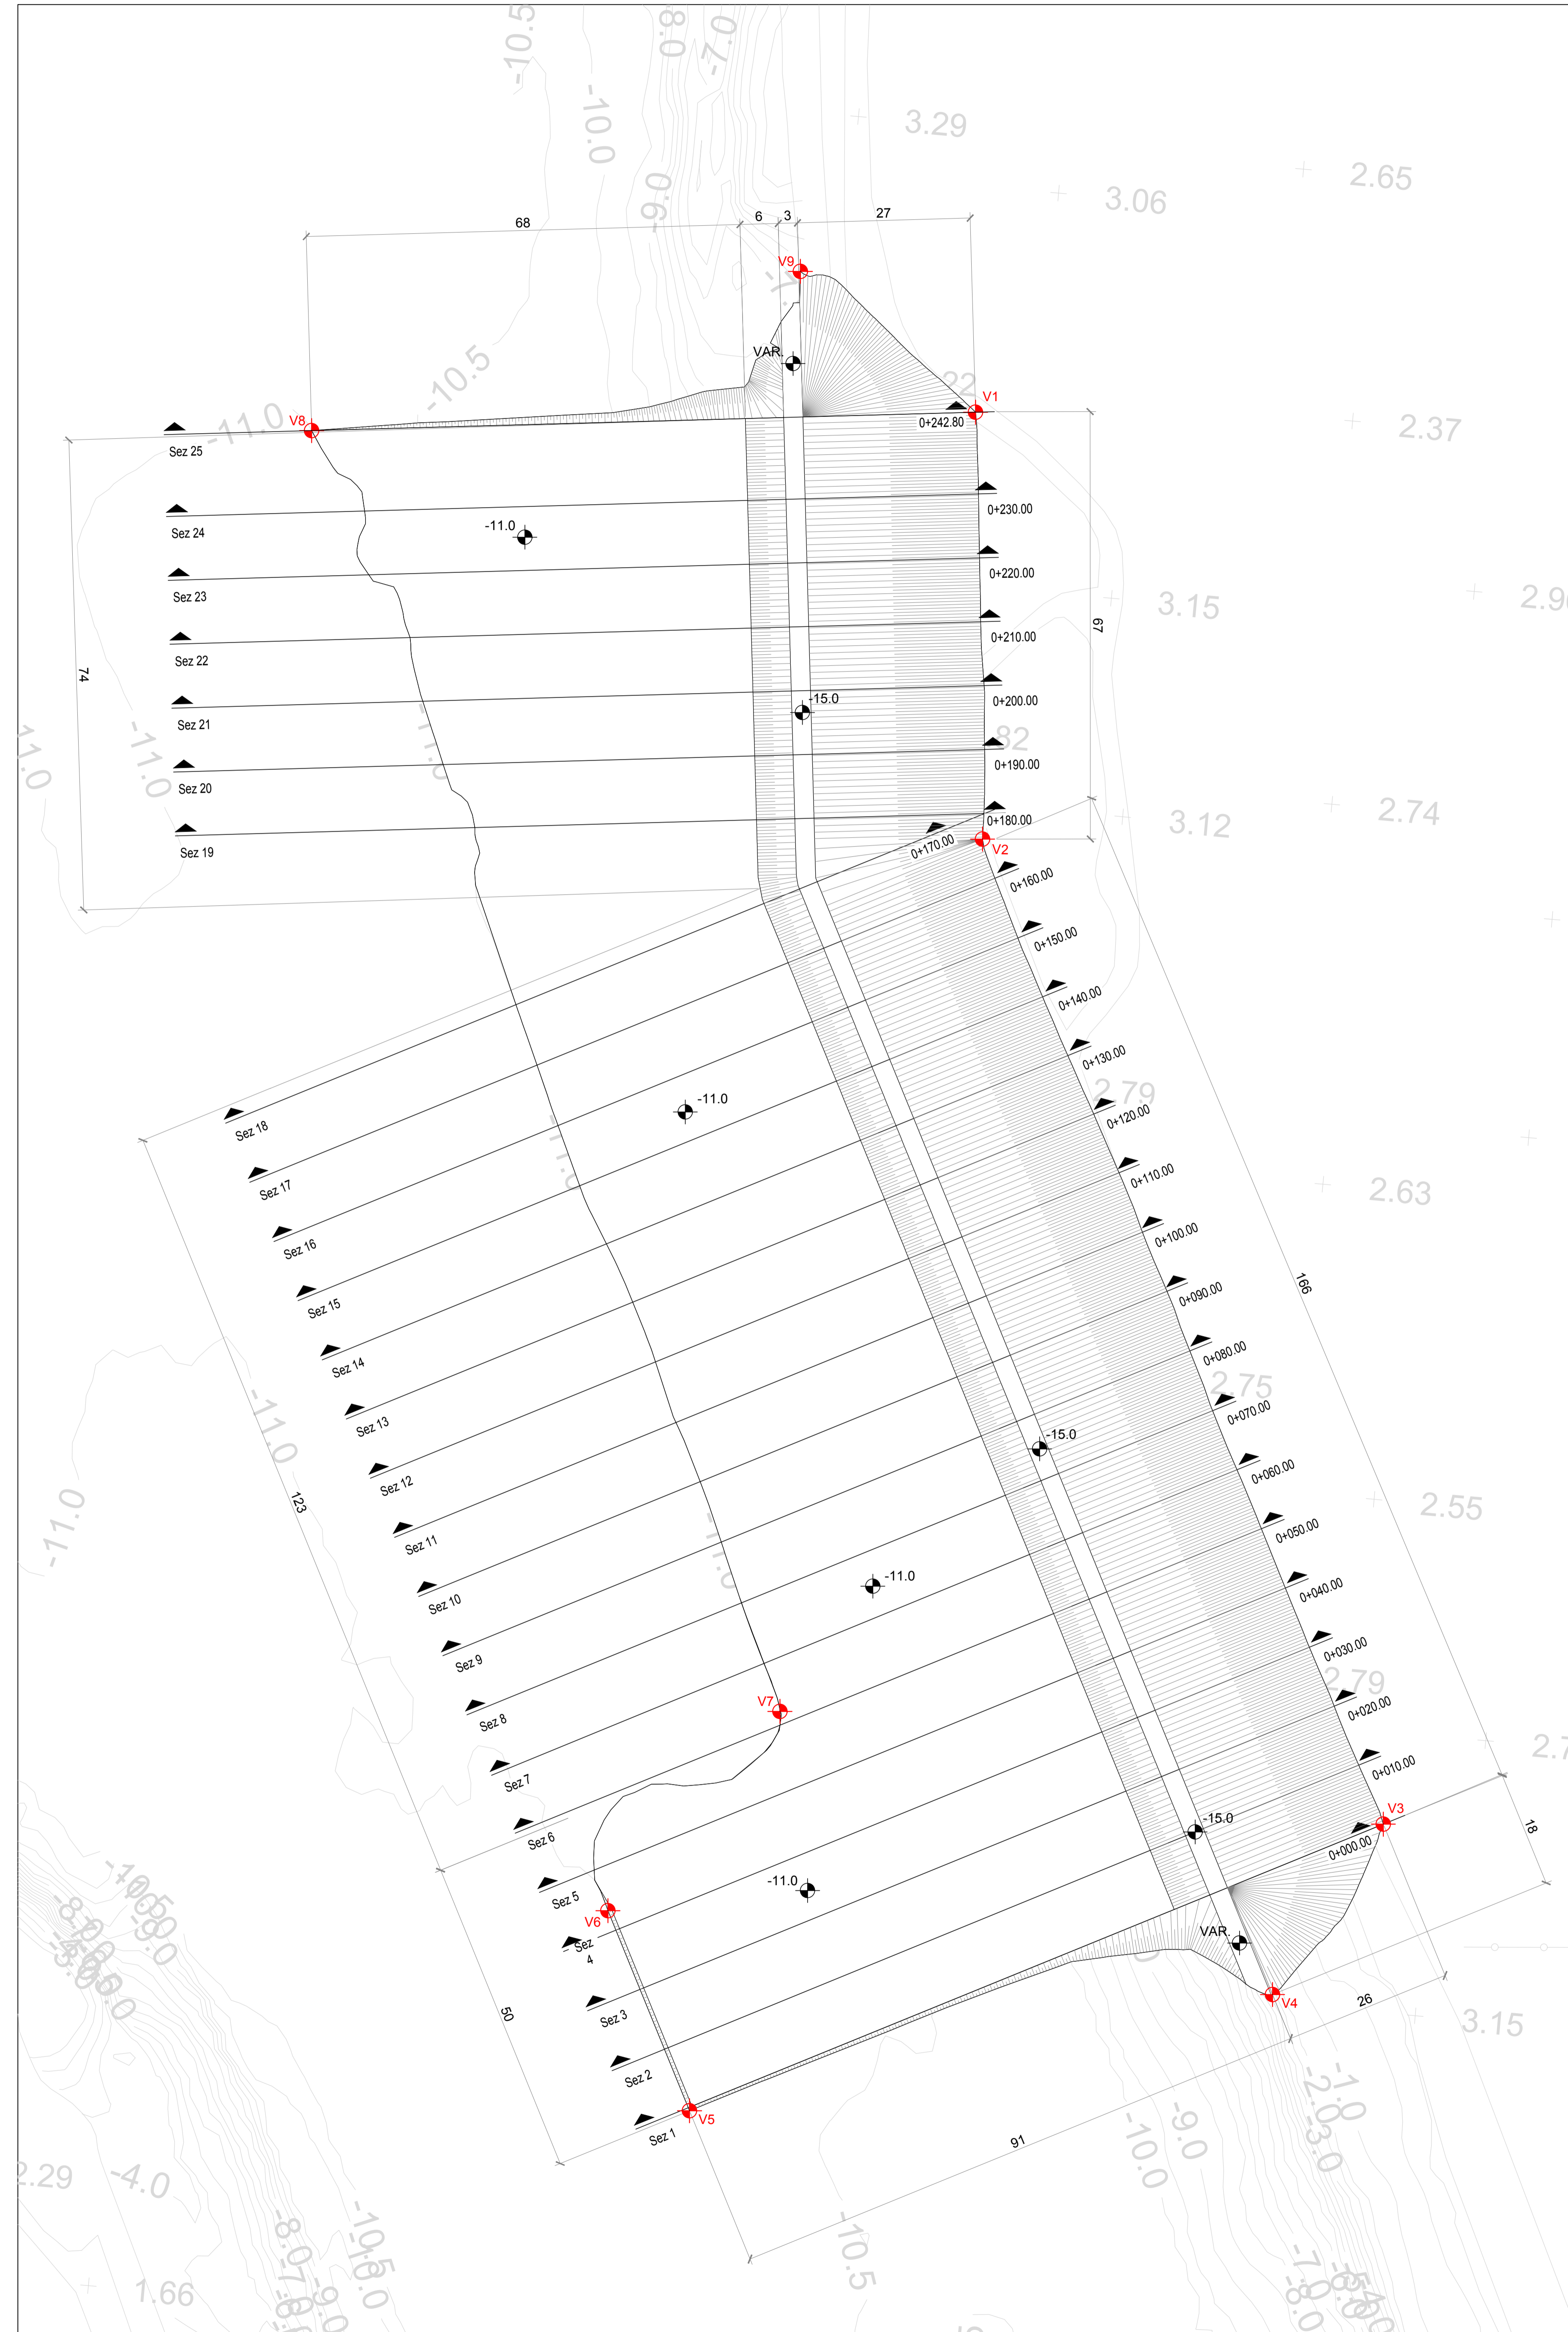

TRACCIAMENTO		
	X	Y
V1	462862.71	4412386.92
V2	462869.75	4412320.48
V3	462945.91	4412172.53
V4	462931.01	4412144.43
V5	462841.75	4412118.21
V6	462826.25	4412148.26
V7	462850.29	4412181.71
V8	462759.49	4412374.81
V9	462833.45	4412406.42

1	FUS	SECONDA EMISSIONE	29/06/2016	ERNO'	CITERIO
0	FAC	PRIMA EMISSIONE	24/05/2016	ERNO'	CITERIO
REV	DATA	DESCRIZIONE	DATA	VERIFICATO	APPROVATO
1	24/05/2016	PRIMA EMISSIONE	24/05/2016	ERNO'	CITERIO

**PROGETTO AUTORIZZATIVO  
DEPOSITO COSTIERO GNL ORISTANO**

**OPERE CIVILI OFF SHORE  
PLANIMETRIA DRAGAGGIO**

ESEGUITO DA:	EDISON	DATA:	29/06/2016	SCALA:	1:500	Foglio:	N°01	REV:	1
CONTROLLATO DA:	EDISON	DATA:	29/06/2016	SCALA:	1:500	Foglio:	N°01	REV:	1

Nome file: P920FLK0017\_Planimetria DRAGAGGIO.DWG - Plottaggio: 1=1