



POS.	DESCRIZIONE	TAG
1	AMMINISTRAZIONE LITICI PORTINERIA	
2	MASAZZINO OFFICINA	
3	CABINA ELETTRICA	BC-401-404
4	BAMA DI CARICO AUTOCISTERNE	P-401-404
5	POWER DI CARICO PER RIFORMAZIONE AUTOCISTERNA	MST-501-510
6	SIRILING A CICLO INGRESSO CONDENSAT. BOG	CH-501
7	CHILLERS CIRCUITO RAFFREDDAMENTO SIRILING	V-515
8	SERBATOIO ACQUILINO GNL	MC-501-503
9	MOTORI A COMBUSTIONE INTERNA ALIMENTATI A BOG	
10	GENERATORE DI EMERGENZA	
11	SERBATOIO GENERATORE DI EMERGENZA	
12	SERBATOIO CROGENICO STOCCAGGIO GNL	T-2001-206
13	COMPRESSORI ARIA STRUMENTI E SERVIZI	K-611-612
14	PACKAGE AZOTO	
15	NO DRYUM VAPORE DI RITORNO	V-101
16	PANTIFORMA BRACCI DI SOCARIO	V-501
17	NO DRYUM DI TORCIA	Y-502
18	PACKAGE TORCIA - VENT EMERGENZA	
19	POWER ANTINCENDIO	
20	NAVE - BETTOLINA	
21	VASCA 10 PPOGGIA	
22	VASCA DI POMPAGGIO	
23	AREA DI SOSTA AUTOCISTERNE (CHECK IN)	
24	AREA DI SOSTA AUTOCISTERNE (CHECK OUT)	
25	INGRESSO AUTOCISTERNE	
26	USCITA AUTOCISTERNE	
27	INGRESSO-USCITA AUTOVEICOLI	
28	POZZETTI RACCOLTA GNL	
29	LOCALE QUADRI	
30	CONTROL ROOM	
31	CONTROL ROOM AREA BANCHINA	
32	PENSILONA DI COPERTURA BAE DI CARICO	
33	POWER DI CARICO BETTOLINA RICIRCOLO	P2114/B P2014/B
34	GANGHANI	
35	USCITA DI SERVIZIO	
36	SERBATOIO ACQUA ANTINCENDIO	

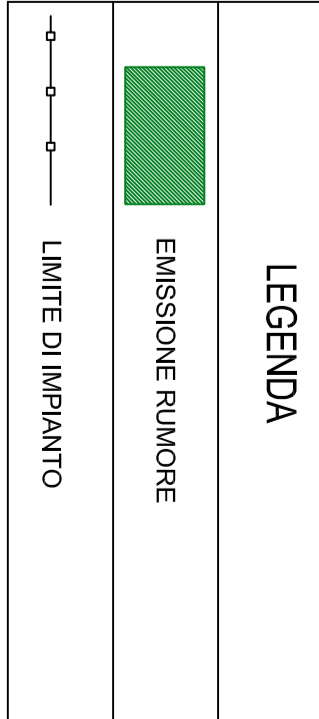

DOCUMENTI DI RIFERIMENTO:  
 P920PKM02 GENERAL ARRANGEMENT  
 NOTE:  
 TUTTE LE QUOTE E LE ELEVAZIONI SONO IN METRI

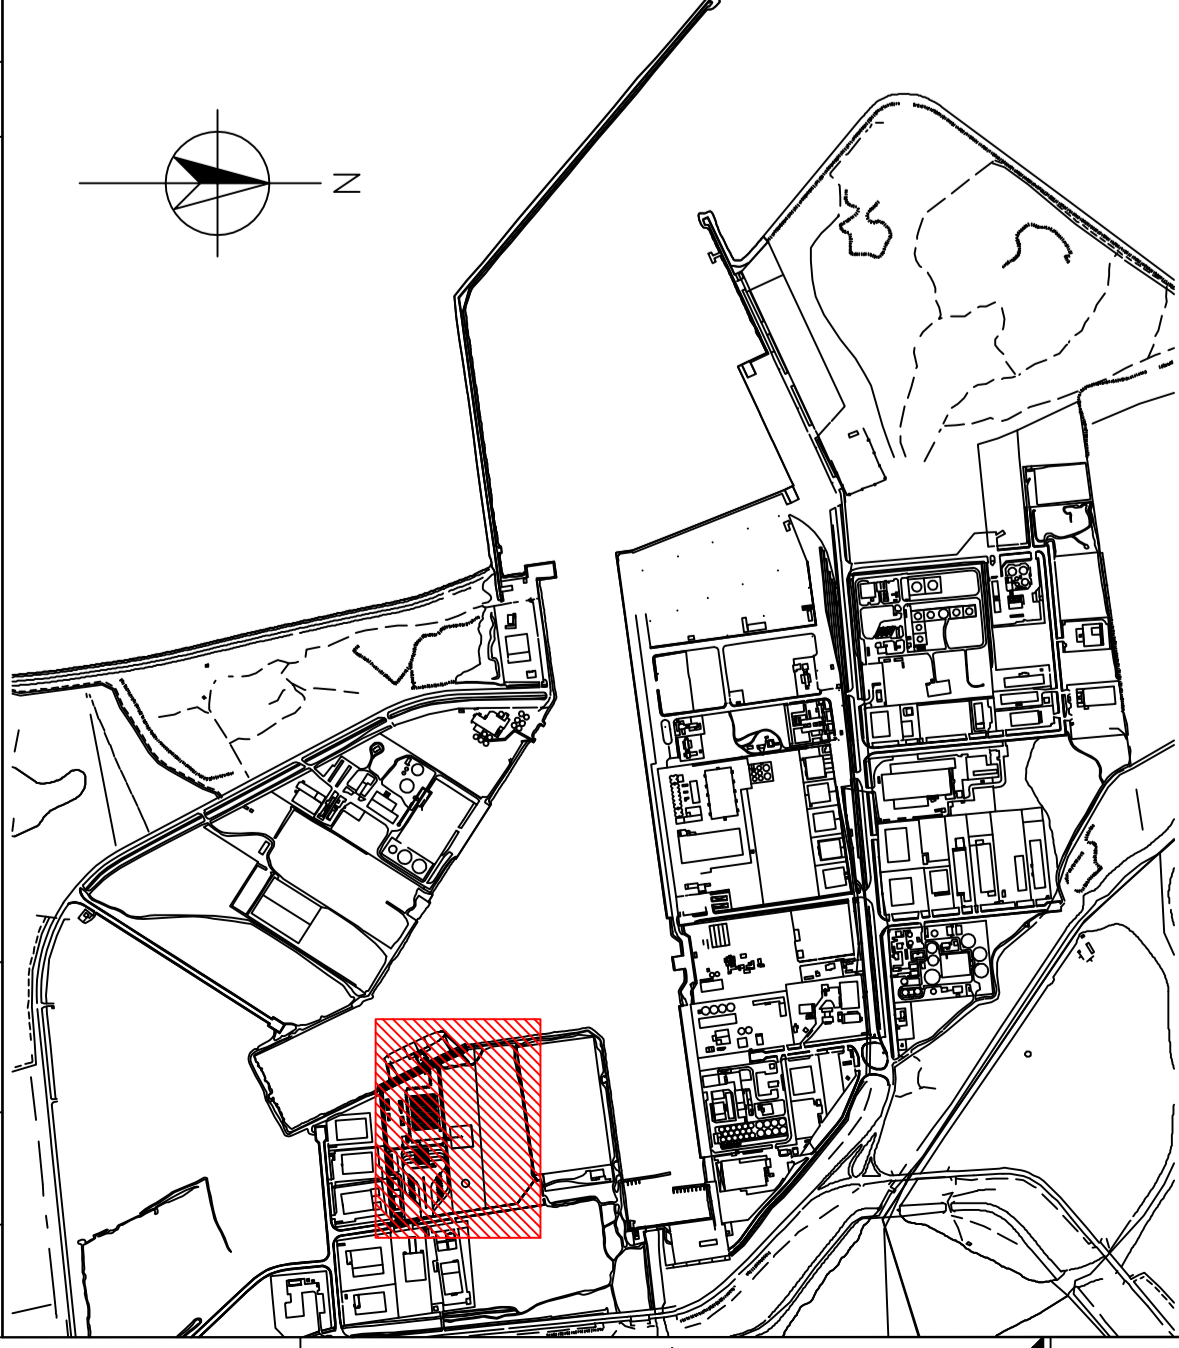

N°	DESCRIZIONE	DATA	AREA	AMPL. (dB)	AREA	AMPL. (dB)
1	SESTA EMISSIONE	29/09/2018	GENERALI	87	STORNOVA	87
2	QUINTA EMISSIONE	19/07/2019	GENERALI	87	STORNOVA	87
3	QUARTA EMISSIONE	11/09/2019	GENERALI	87	STORNOVA	87
4	TERZA EMISSIONE	29/09/2019	GENERALI	87	STORNOVA	87
5	SECONDA EMISSIONE	10/09/2018	GENERALI	87	STORNOVA	87
6	PRIMA EMISSIONE	07/09/2018	GENERALI	87	STORNOVA	87
7	SECONDA EMISSIONE	10/09/2018	GENERALI	87	STORNOVA	87
8	PRIMA EMISSIONE	07/09/2018	GENERALI	87	STORNOVA	87

**EDISON**  
 PROGETTO AUTORIZZATIVO  
 DEPOSITO COSTIERO GNL ORISTANO  
 N°P920PKM003

**EDISON**  
 PROGETTO AUTORIZZATIVO  
 DEPOSITO COSTIERO GNL ORISTANO

**LAYOUT**  
 EMISSIONI SONORE

PRODOTTORE	SCALE	N°	DATA
EDISON	1:500	01	0