



POS.	DESCRIZIONE	TAG
1	AMMINISTRAZIONE LITICI PORTINERIA	
2	MASAZZINO OFFICINA	
3	CABINA ELETTRICA	BC-401-404
4	BALA DI CARICO AUTOCISTERNE	P-401-404
5	POWEE DI CARICO PER RIFORMENTO AUTOCISTERNA	MS-501-510
6	SIRILING A CICLO INERSON CONDENSAZ. BOG	CH-501
7	CHILLERS CIRCUITO RAFFREDDAMENTO SIRILING	V-515
8	SERBATOIO ACCUOLIO GNL	MC-501-503
9	MOTORI A COMBUSTIONE INTERNA ALIMENTATI A BOG	
10	GENERATORE DI EMERGENZA	
11	SERBATOIO GENERATORE DI EMERGENZA	T-2001-206
12	SERBATOIO CROGENICO STOCCAGGIO GNL	
13	COMPRESSORI ARIA STRUMENTI E SERVIZI	K-611-612
14	PACKAGE AZOTO	
15	NO DRYUM VAPORE DI RITORNO	V-101
16	PANIFORMA BRACCI DI SOCARIO	V-501
17	NO DRYUM DI TORCIA	Y-502
18	PACKAGE TORCIA - VENT EMERGENZA	
19	POWEE ANTINCENDIO	
20	NAVE - BETTOLINA	
21	VASCA 1a PIUGGIA	
22	VASCA DI POMPAIO	
23	AREA DI SOSTA AUTOCISTERNE (CHECK IN)	
24	AREA DI SOSTA AUTOCISTERNE (CHECK OUT)	
25	INGRESSO AUTOCISTERNE	
26	USCITA AUTOCISTERNE	
27	INGRESSO-USCITA AUTOVETTURE	
28	POZZETTI RACCOLTA GNL	
29	LOCALE QUADRI	
30	CONTROL ROOM	
31	CONTROL ROOM AREA BANCHINA	
32	PENSILINA DI COPERTURA BALE DI CARICO	
33	POWEE DI CARICO BETTOLINA RICICLO	P2114/B P2014/B
34	GANGHIA	
35	USCITA DI SERVIZIO	
36	SERBATOIO ACQUA ANTINCENDIO	

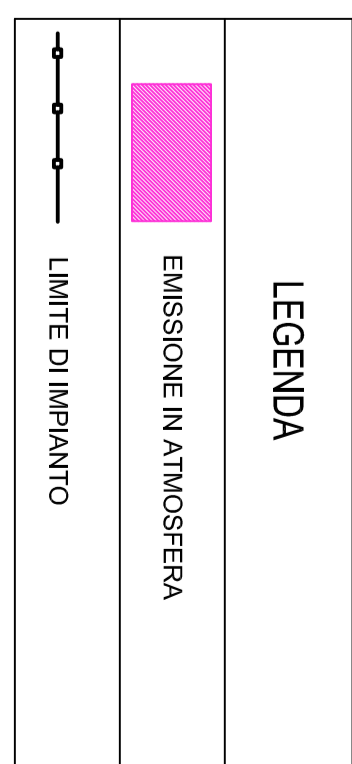

DOCUMENTI DI RIFERIMENTO
 P920PLKM002 GENERAL ARRANGEMENT
 NOTE
 TUTTE LE QUOTE E LE ELEVAZIONI SONO IN METRI

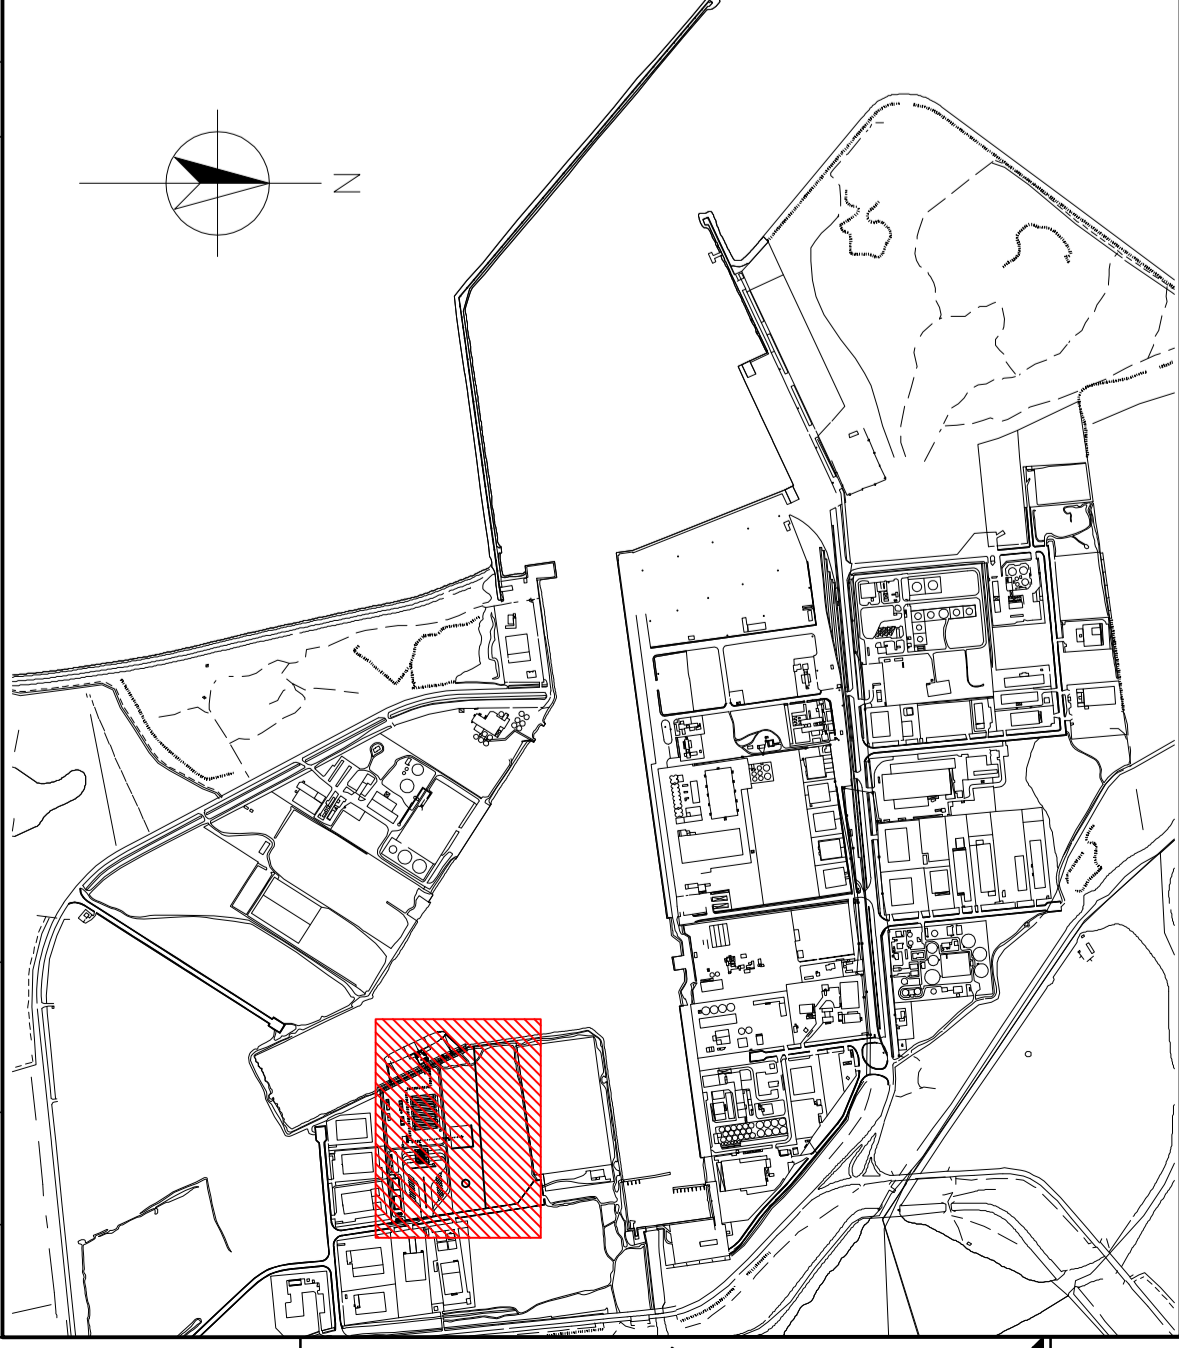

PROGETTO AUTORIZZATIVO
DEPOSITO COSTIERO GNL ORISTANO
GASL

CODICE UNICO DEL TERRENO
N°P920PLKM004

PROVA UNICA

PROGETTO AUTORIZZATIVO
DEPOSITO COSTIERO GNL ORISTANO

LAYOUT
EMISSIONI IN ATMOSFERA

SCALE: 1:500
 N° 01
 0

DAVAROLOVA