SEZIONI DRAGAGGIO 2 DI 2

SCALA 1:500

DRAGAGGIO
Sez 13
0+120.000
Scala : 500:500
Q.Rif. : -20.00

Superficie: 274.85 m²
Volume: 2751 m³
Volume cumulato: 41747 m³

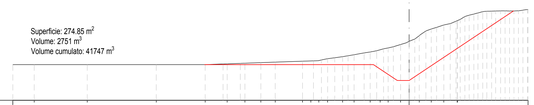

| | | |