

COMMITTENTE:



PROGETTAZIONE:



**INFRASTRUTTURE FERROVIARIE STRATEGICHE DEFINITE
DALLA LEGGE OBIETTIVO N. 443/01**


U.O. PROGETTAZIONE FUNZIONALE ED ESERCIZIO

PROGETTO PRELIMINARE

**LOTTO FUNZIONALE TRATTA BRESCIA-VERONA
NODO AV/AC DI VERONA: INGRESSO OVEST**

LAYOUT FUNZIONALI

SCALA:

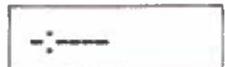

COMMESSA LOTTO FASE ENTE TIPO DOC. OPERA/DISCIPLINA Progr. REV.


IN09 10 R 16 DX ES0000 001 C

Rev.	Descrizione	Redatto	Data	Verificato	Data	Approvato	Data	Autorizzato Data
A	Emissione esecutiva	MR Frullo	settembre 2014	A. Perasso	settembre 2014	S. Borelli	settembre 2014	L. Bernardini settembre 2014
B	Emissione esecutiva	AM Isoldo	10 settembre 2014	A. Perasso	10 settembre 2014	S. Borelli	10 settembre 2014	L. Bernardini settembre 2014
C	Emissione esecutiva	AM Isoldo	Febbraio 2016	A. Perasso	Febbraio 2016	C. Meszochi	Febbraio 2016	L. Bernardini Febbraio 2016

File: IN0910R16DXES0000001C.dwg

n. Elab.:

CONFIGURAZIONE ESISTENTE

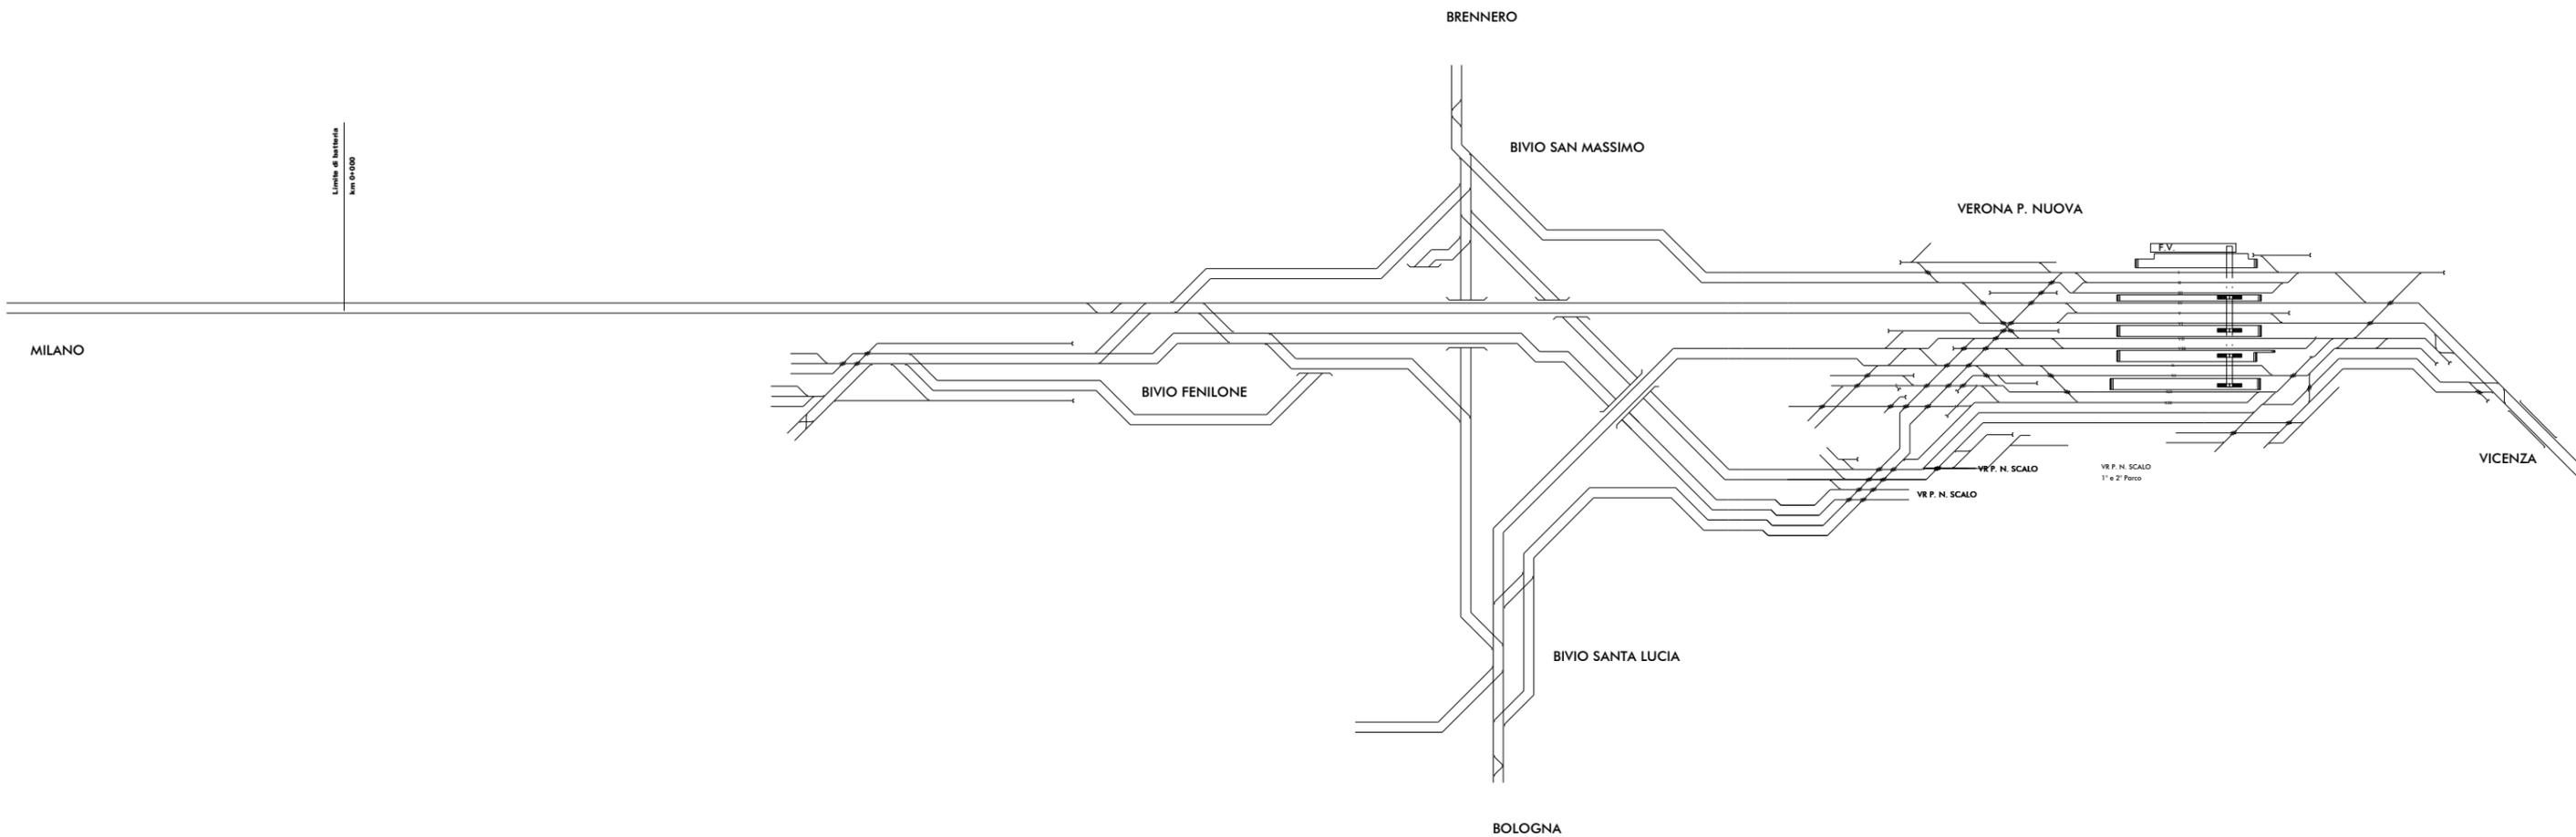

**U.O.
PROGETTAZIONE
FUNZIONALE ED
ESERCIZIO**

**LOTTO FUNZIONALE TRATTA BRESCIA-VERONA
NODO AV/AC DI VERONA: INGRESSO OVEST**

- BINARI DI PROGETTO
- BINARI IN DEMOLIZIONE
- BINARI ATTUALI

**LAYOUT FUNZIONALE
CONFIGURAZIONE ATTUALE**
Tavola 1/2

CONFIGURAZIONE DI PROGETTO

