

COMMITTENTE:



PROGETTAZIONE:



**INFRASTRUTTURE FERROVIARIE STRATEGICHE DEFINITE
DALLA LEGGE OBIETTIVO N. 443/01**

U.O. PROGETTAZIONE FUNZIONALE ED ESERCIZIO

PROGETTO PRELIMINARE

**LOTTO FUNZIONALE TRATTA BRESCIA-VERONA
NODO AV/AC DI VERONA: INGRESSO OVEST**

**MACROFASI REALIZZATIVE
LAYOUT FUNZIONALI**

SCALA:



COMMESSA LOTTO FASE ENTE TIPO DOC. OPERA/DISCIPLINA PROGR. REV.


IN09 10 R 16 DX ES0000 002 B

Rev.	Descrizione	Redatto	Data	Verificato	Data	Approvato	Data	Autorizzato Data
A	Emissione esecutiva	AM Iadicicco	22 settembre 2014	A.Peresso	23 settembre 2014	S. Borelli	24 settembre 2014	L. Bernardini 25 settembre 2014
B	Emissione esecutiva	AM Iadicicco	Febbraio 2016	A.Peresso	Febbraio 2016	C. Mazzocchi	Febbraio 2016	L. Bernardini Febbraio 2016

File: IN0910R16DXES0000002B.dwg

n. Elab.:

FASE 1.1

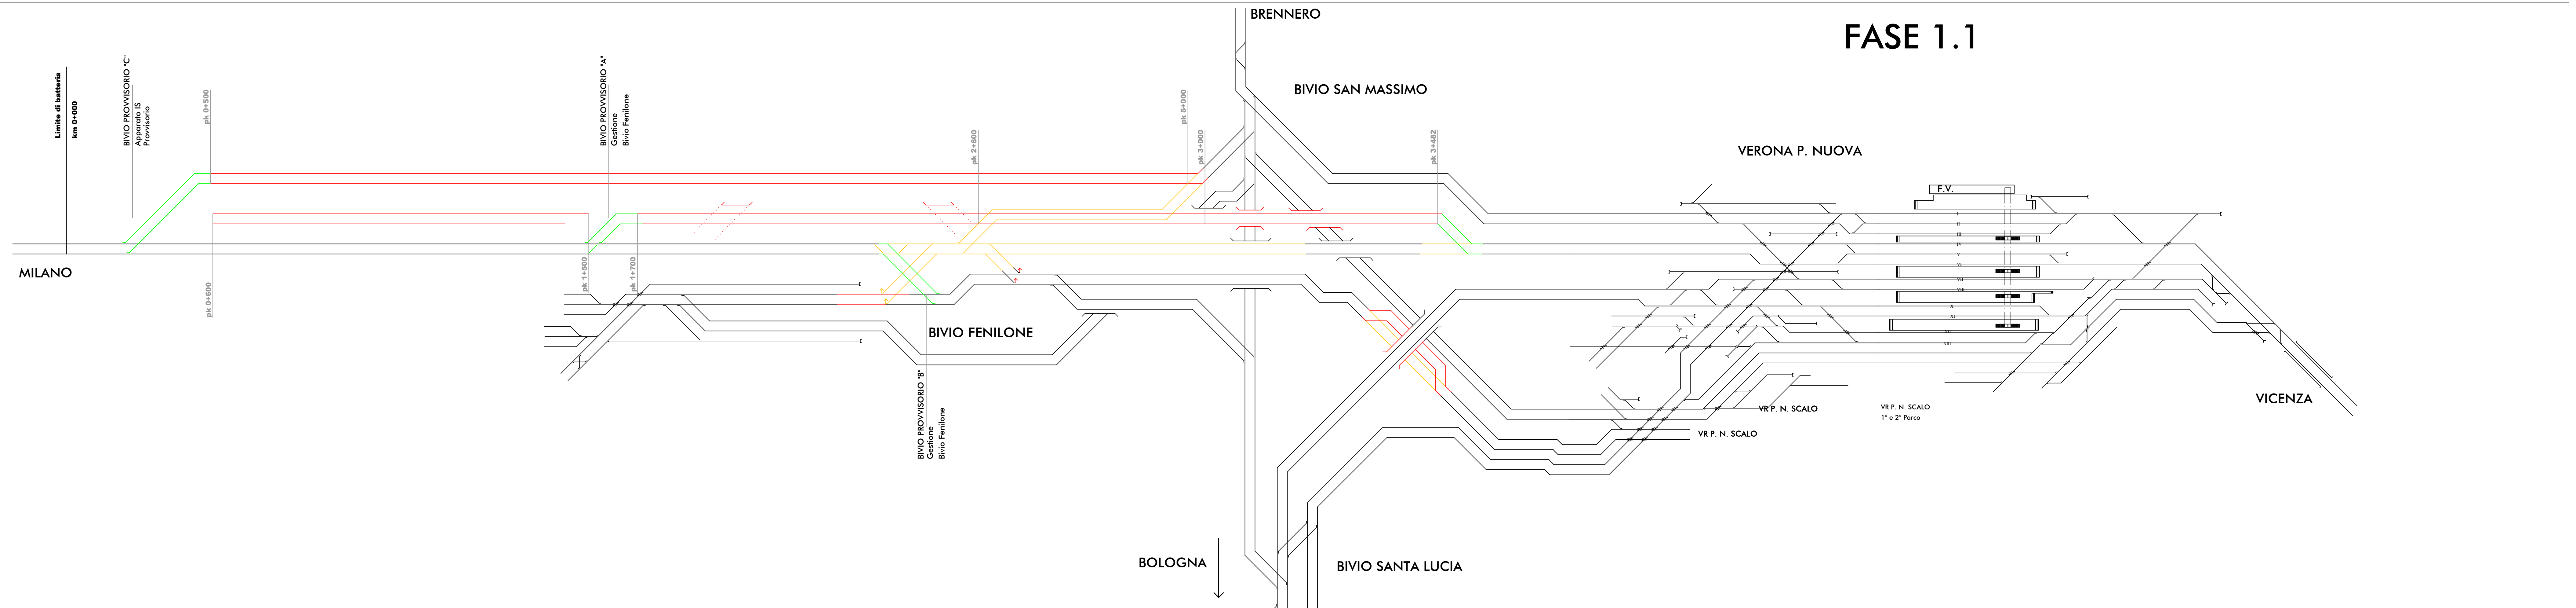


U.O.
PROGETTAZIONE
FUNZIONALE ED
ESERCIZIO

LOTTO FUNZIONALE TRATTA BRESCIA-VERONA
NODO AV/AC DI VERONA: INGRESSO OVEST

- BINARI DI PROGETTO
- BINARI IN DEMOLIZIONE
- BINARI ATTUALI
- BINARI COSTRUITI IN FASE PRECEDENTI
- BINARI PROVVISORI

MACROFASE REALIZZATIVA 1
LAYOUT FUNZIONALE
Tavola 1/4

FASE 1.2

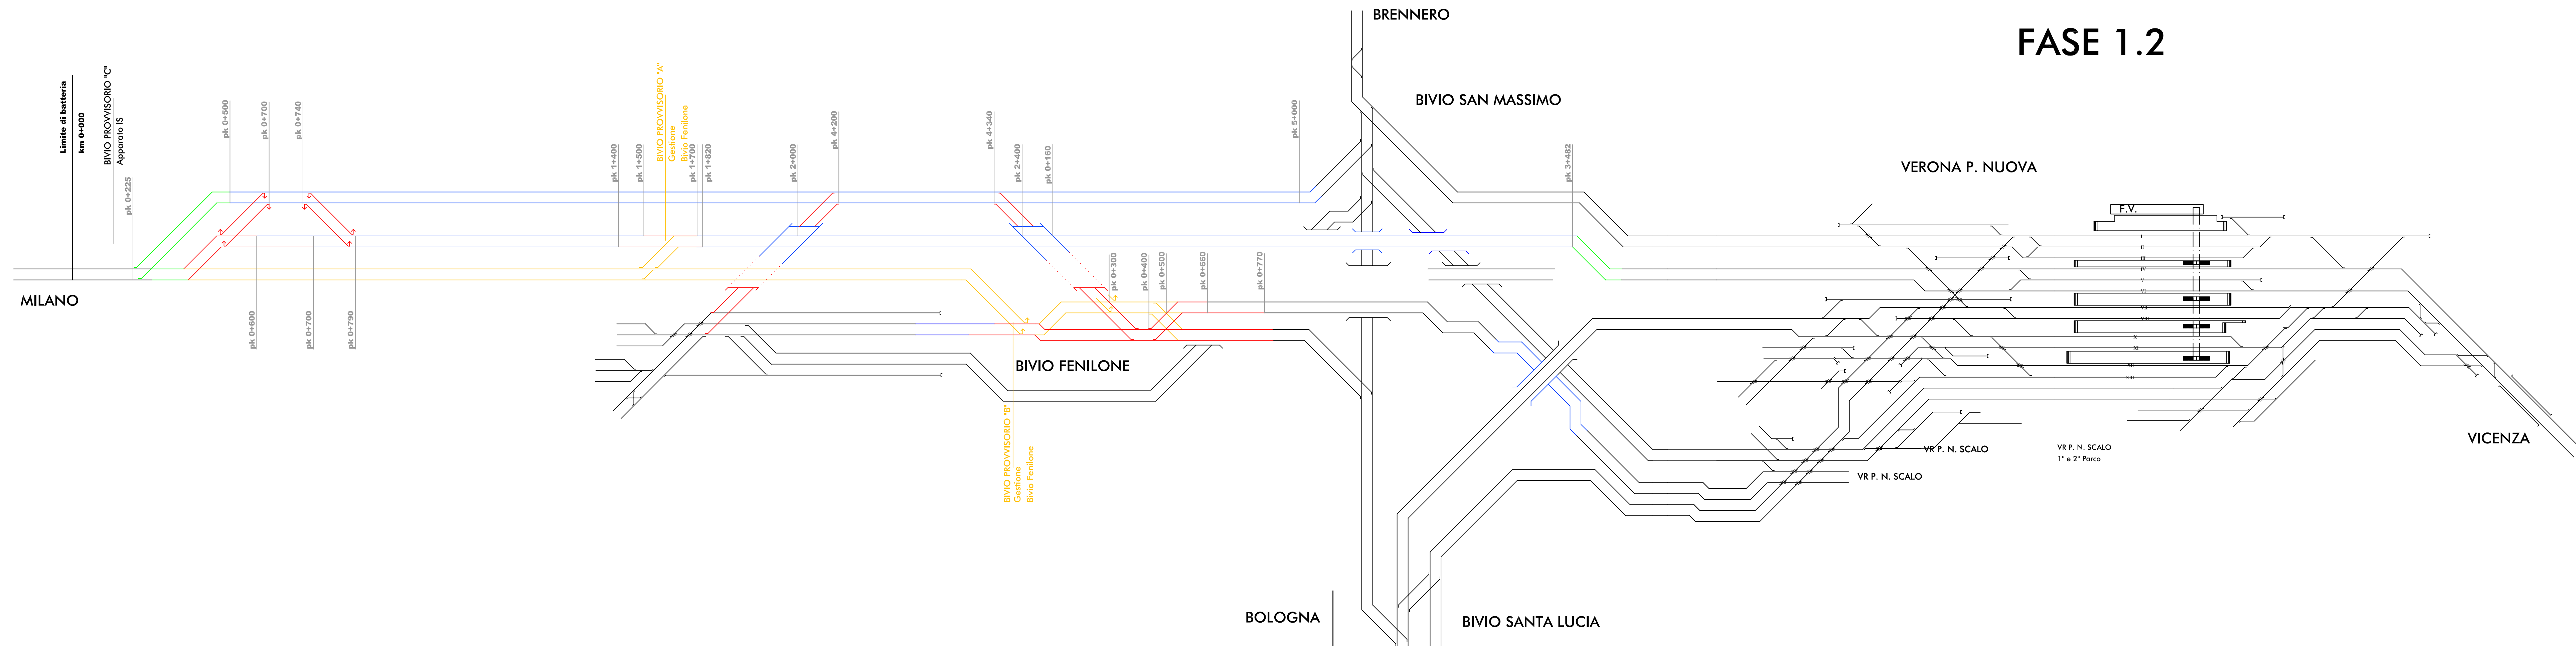


U.O.
PROGETTAZIONE
FUNZIONALE ED
ESERCIZIO

LOTTO FUNZIONALE TRATTA BRESCIA-VERONA
NODO AVIAC DI VERONA: INGRESSO OVEST

- BINARI DI PROGETTO
- BINARI IN DEMOLIZIONE
- BINARI ATTUALI
- BINARI COSTRUITI IN FASE PRECEDENTI
- BINARI PROVVISORI

MACROFASE REALIZZATIVA 1
LAYOUT FUNZIONALE
Tavola 2/4

FASE 1.3

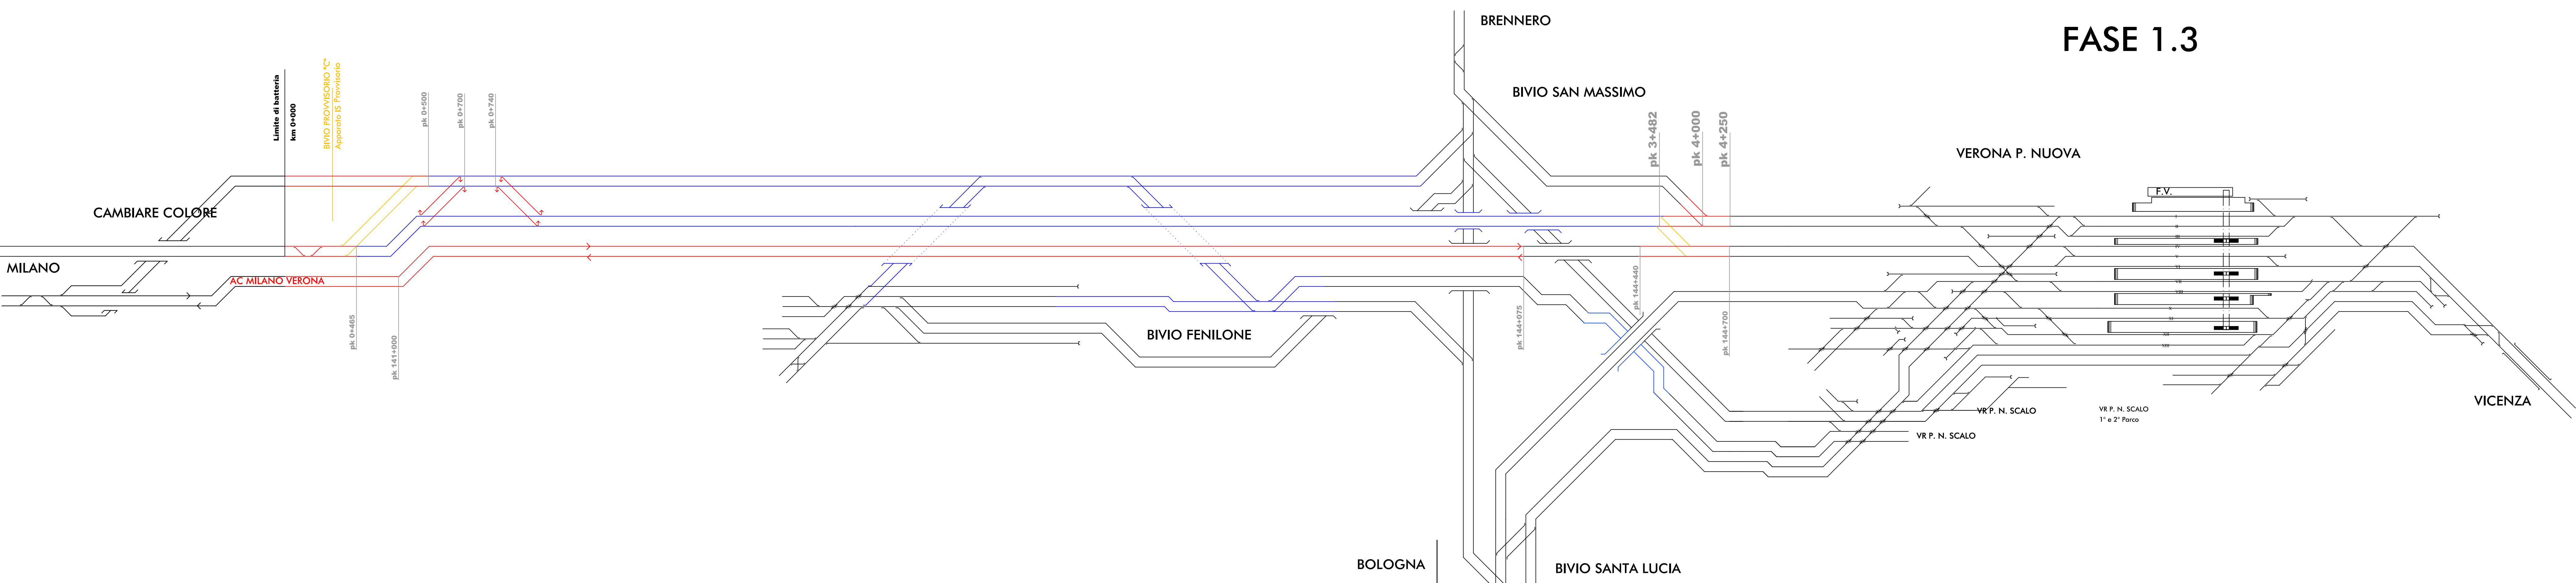

U.O.
PROGETTAZIONE
FUNZIONALE ED
ESERCIZIO

LOTTO FUNZIONALE TRATTA BRESCIA-VERONA
NODO AV/AC DI VERONA: INGRESSO OVEST

- BINARI DI PROGETTO
- BINARI IN DEMOLIZIONE
- BINARI ATTUALI
- BINARI COSTRUITI IN FASE PRECEDENTI
- BINARI PROVVISORI

MACROFASE REALIZZATIVA 1
LAYOUT FUNZIONALE
Tavola 3/4

