


**LEGENDA**

<span style="color: red;">—</span>	Costruito
<span style="color: orange;">—</span>	Demolito
<span style="color: green;">—</span>	Provvisorio
<span style="color: black;">—</span>	Esistente da mantenere

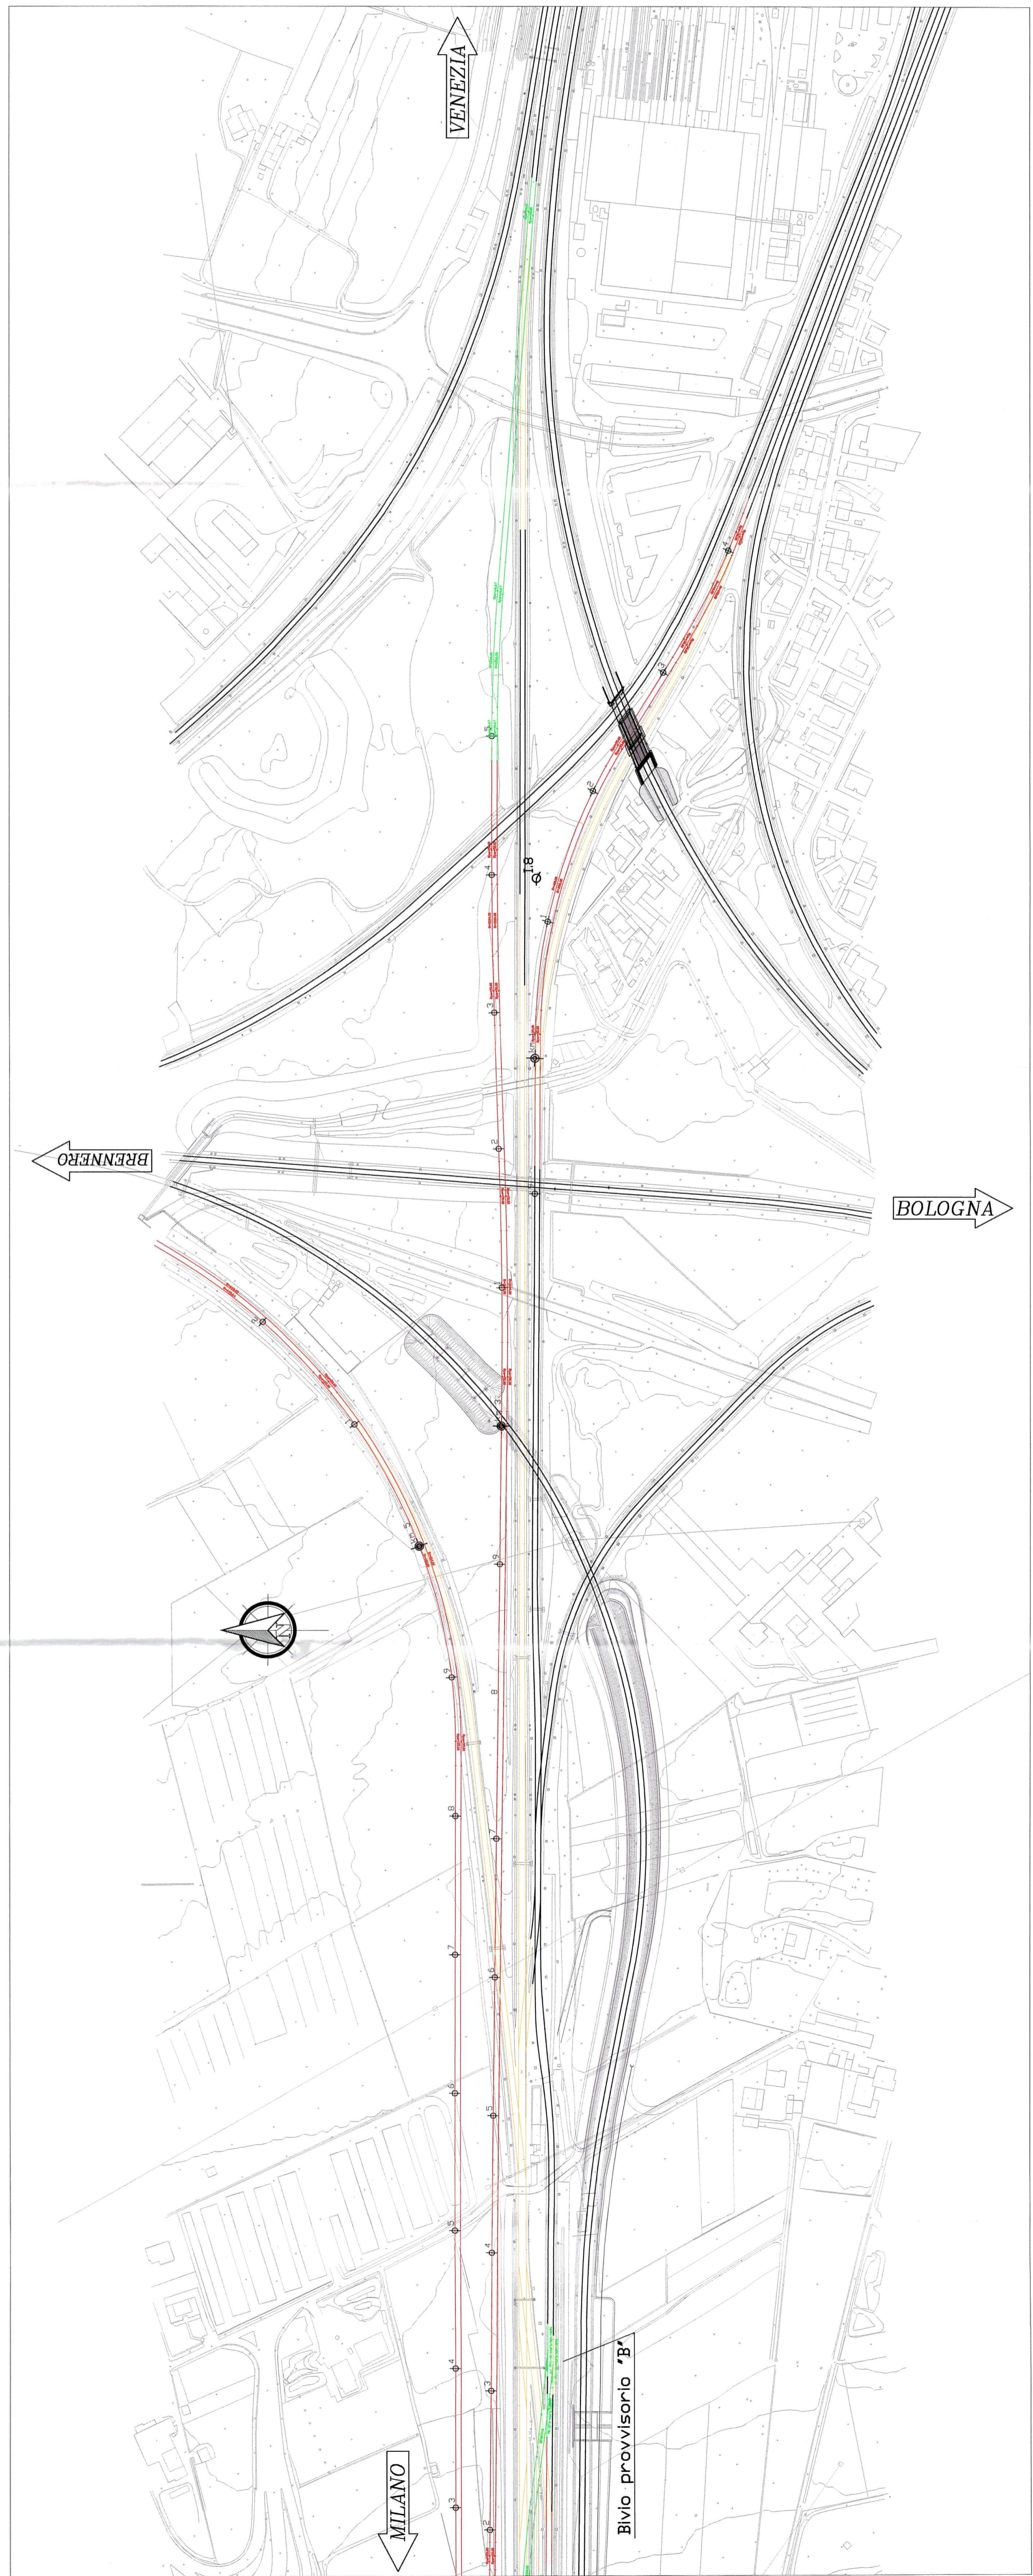

COMITENTE

PROGETTAZIONE

**INFRASTRUTTURE FERROVIARIE STRATEGICHE DEFINITE  
DALLA LEGGE OBIETTIVO N. 443/01**

**U.O. PRODUZIONE CENTRO - NORD**

**PROGETTO PRELIMINARE**

**LOTTO FUNZIONALE TRATTA BRESCIA-VERONA**

**NODO AVIAC DI VERONA: INGRESSO OVEST**

**TRACCIATO FERROVIARIO**  
Foglio 1.1

SCALA: 1:2000

COMMESSA	LOTTO	FASE	ENTE	TIPO DOC.	OPERAZIONE/UNA	PROGR.	REV.
IN09	10	R	26	P6	IF0000	003	B

Rev.	Descrizione	Elaborato da	Verificato da	Data	Approvato da	Data
A	Emissione esecutiva	M. Biondi	...	...	...	...
B	Emissione definitiva	M. Biondi	...	...	...	...

I.T. EMB.   
 Fig. 1057102626/01/0000030303.dwg