


Provincia	VERONA	
Comune	VERONA	
Livelllette	L = 230.15 DISL = -1.97 P = -0.008568	153.22 0.004869 0+230.148
Progr. Livelllette	87.66 -0.47 -0.0095540 0+568.87	166.50 0.00 0.000000 0+567.55
	389.26 -2.24 -0.004547 0+567.55	230.58 -2.40 -0.010408 1+046.81
	164.28 0.29 0.001766 1+441.67	

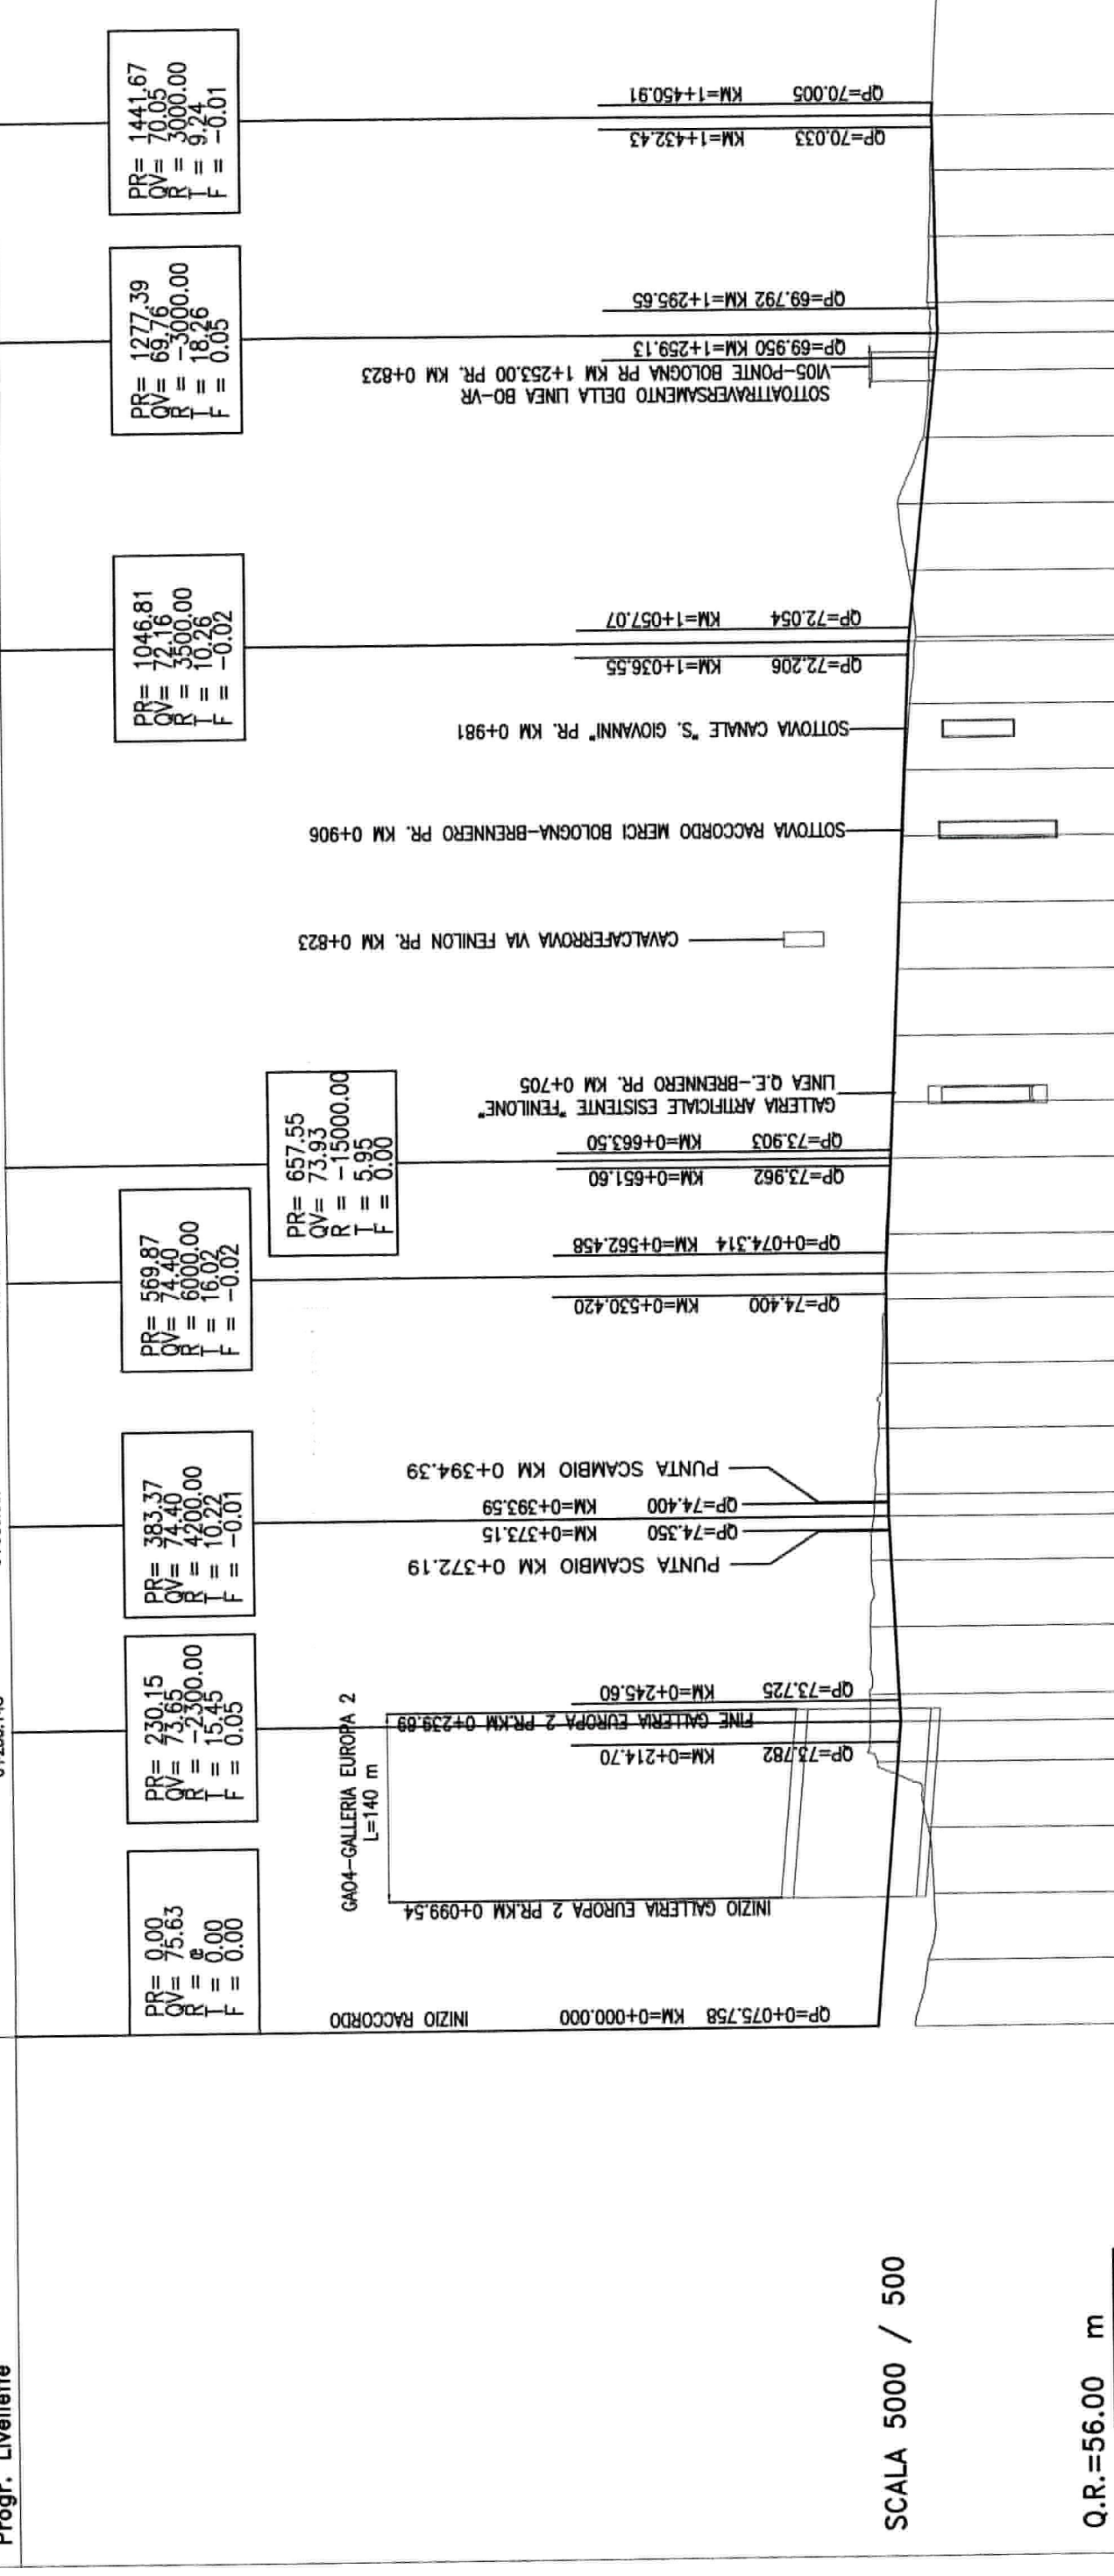

SCALA 5000 / 500

Q.R.=56.00 m

NUMERO SEZIONE	
QUOTE	PROGETTO
TERRENO	
72.828	75.826
71.769	75.188
71.303	74.772
71.691	74.330
75.463	73.909
75.986	73.747
73.927	73.927
74.236	74.236
75.768	74.236
75.416	74.400
75.090	74.400
74.723	74.400
74.404	74.400
74.345	74.238
73.978	73.979
73.725	73.737
73.528	73.509
73.287	73.282
73.015	73.055
72.752	72.827
72.510	72.600
72.156	72.373
71.623	72.119
71.606	71.606
72.154	71.606
72.905	71.086
70.905	70.565
70.465	70.045
70.532	69.800
69.976	69.888
70.216	69.976
70.356	70.356
70.034	70.034

ETTOMETRICHE	PROGRESSIVE

ANDAMENTO PLANIMETRICO
R=405.72 L=33.96 D=24.46
R=330.00 L=39.49 D=24.46
R=405.72 L=38.01 D=22.20
R=405.72 L=38.01 D=22.20
R=38.01 L=38.01 D=22.20
R=150 L=31.97 D=22.20
R=150 L=31.97 D=22.20
R=800.00 L=77.66 D=368.25
R=400.00 L=184.39 D=368.25
R=50 L=57.84 D=57.84
R=46.00 L=55.55 D=57.84

WBS OPERE FERROVIARIE
R104
G404
R105
R111

WBS OPERE VIARIE-IDRAULICHE
PROGRESSIVE W.B.S.

COMMITTENTE:



PROGETTAZIONE:



INFRASTRUTTURE FERROVIARIE STRATEGICHE DEFINITE
DALLA LEGGE OBIETTIVO N. 443/01

U.O. PRODUZIONE CENTRO - NORD

PROGETTO PRELIMINARE

LOTTO FUNZIONALE TRATTA BRESCIA-VERONA
NODO AV/AC DI VERONA: INGRESSO OVEST

TRACCIATO E CORPO STRADALE FERROVIARIO

Profilo longitudinale
Raccordo linea indipendente merci-Verona P.N. scalo (binario dispari)

SCALA:
1:5000/500

COMMESSA	LOTTO FASE	ENTE	TIPO DOC.	OPERADISCIPLINA	PROGR.	REV.
I N 0 9	1 0	R	2 6	F 5	C S 0 0 0 0	0 0 4 B

Rev.	Descrizione	Redatto	Data	Verificato	Data	Approvato	Data	Autorizzato	Data
A	Emissione esecutiva	M. Brindisi	Luglio 2014	M. Brindisi	Luglio 2014	S. Scrovi	Luglio 2014	F. Araldi	Febbraio 2014
B	Emissione esecutiva	M. Brindisi	Febbraio 2016	M. Brindisi	Febbraio 2016	M. Scrovi	Febbraio 2016	F. Araldi	Febbraio 2016

File: IN0910R26F5CS000004B.dwg n. Elab.: