

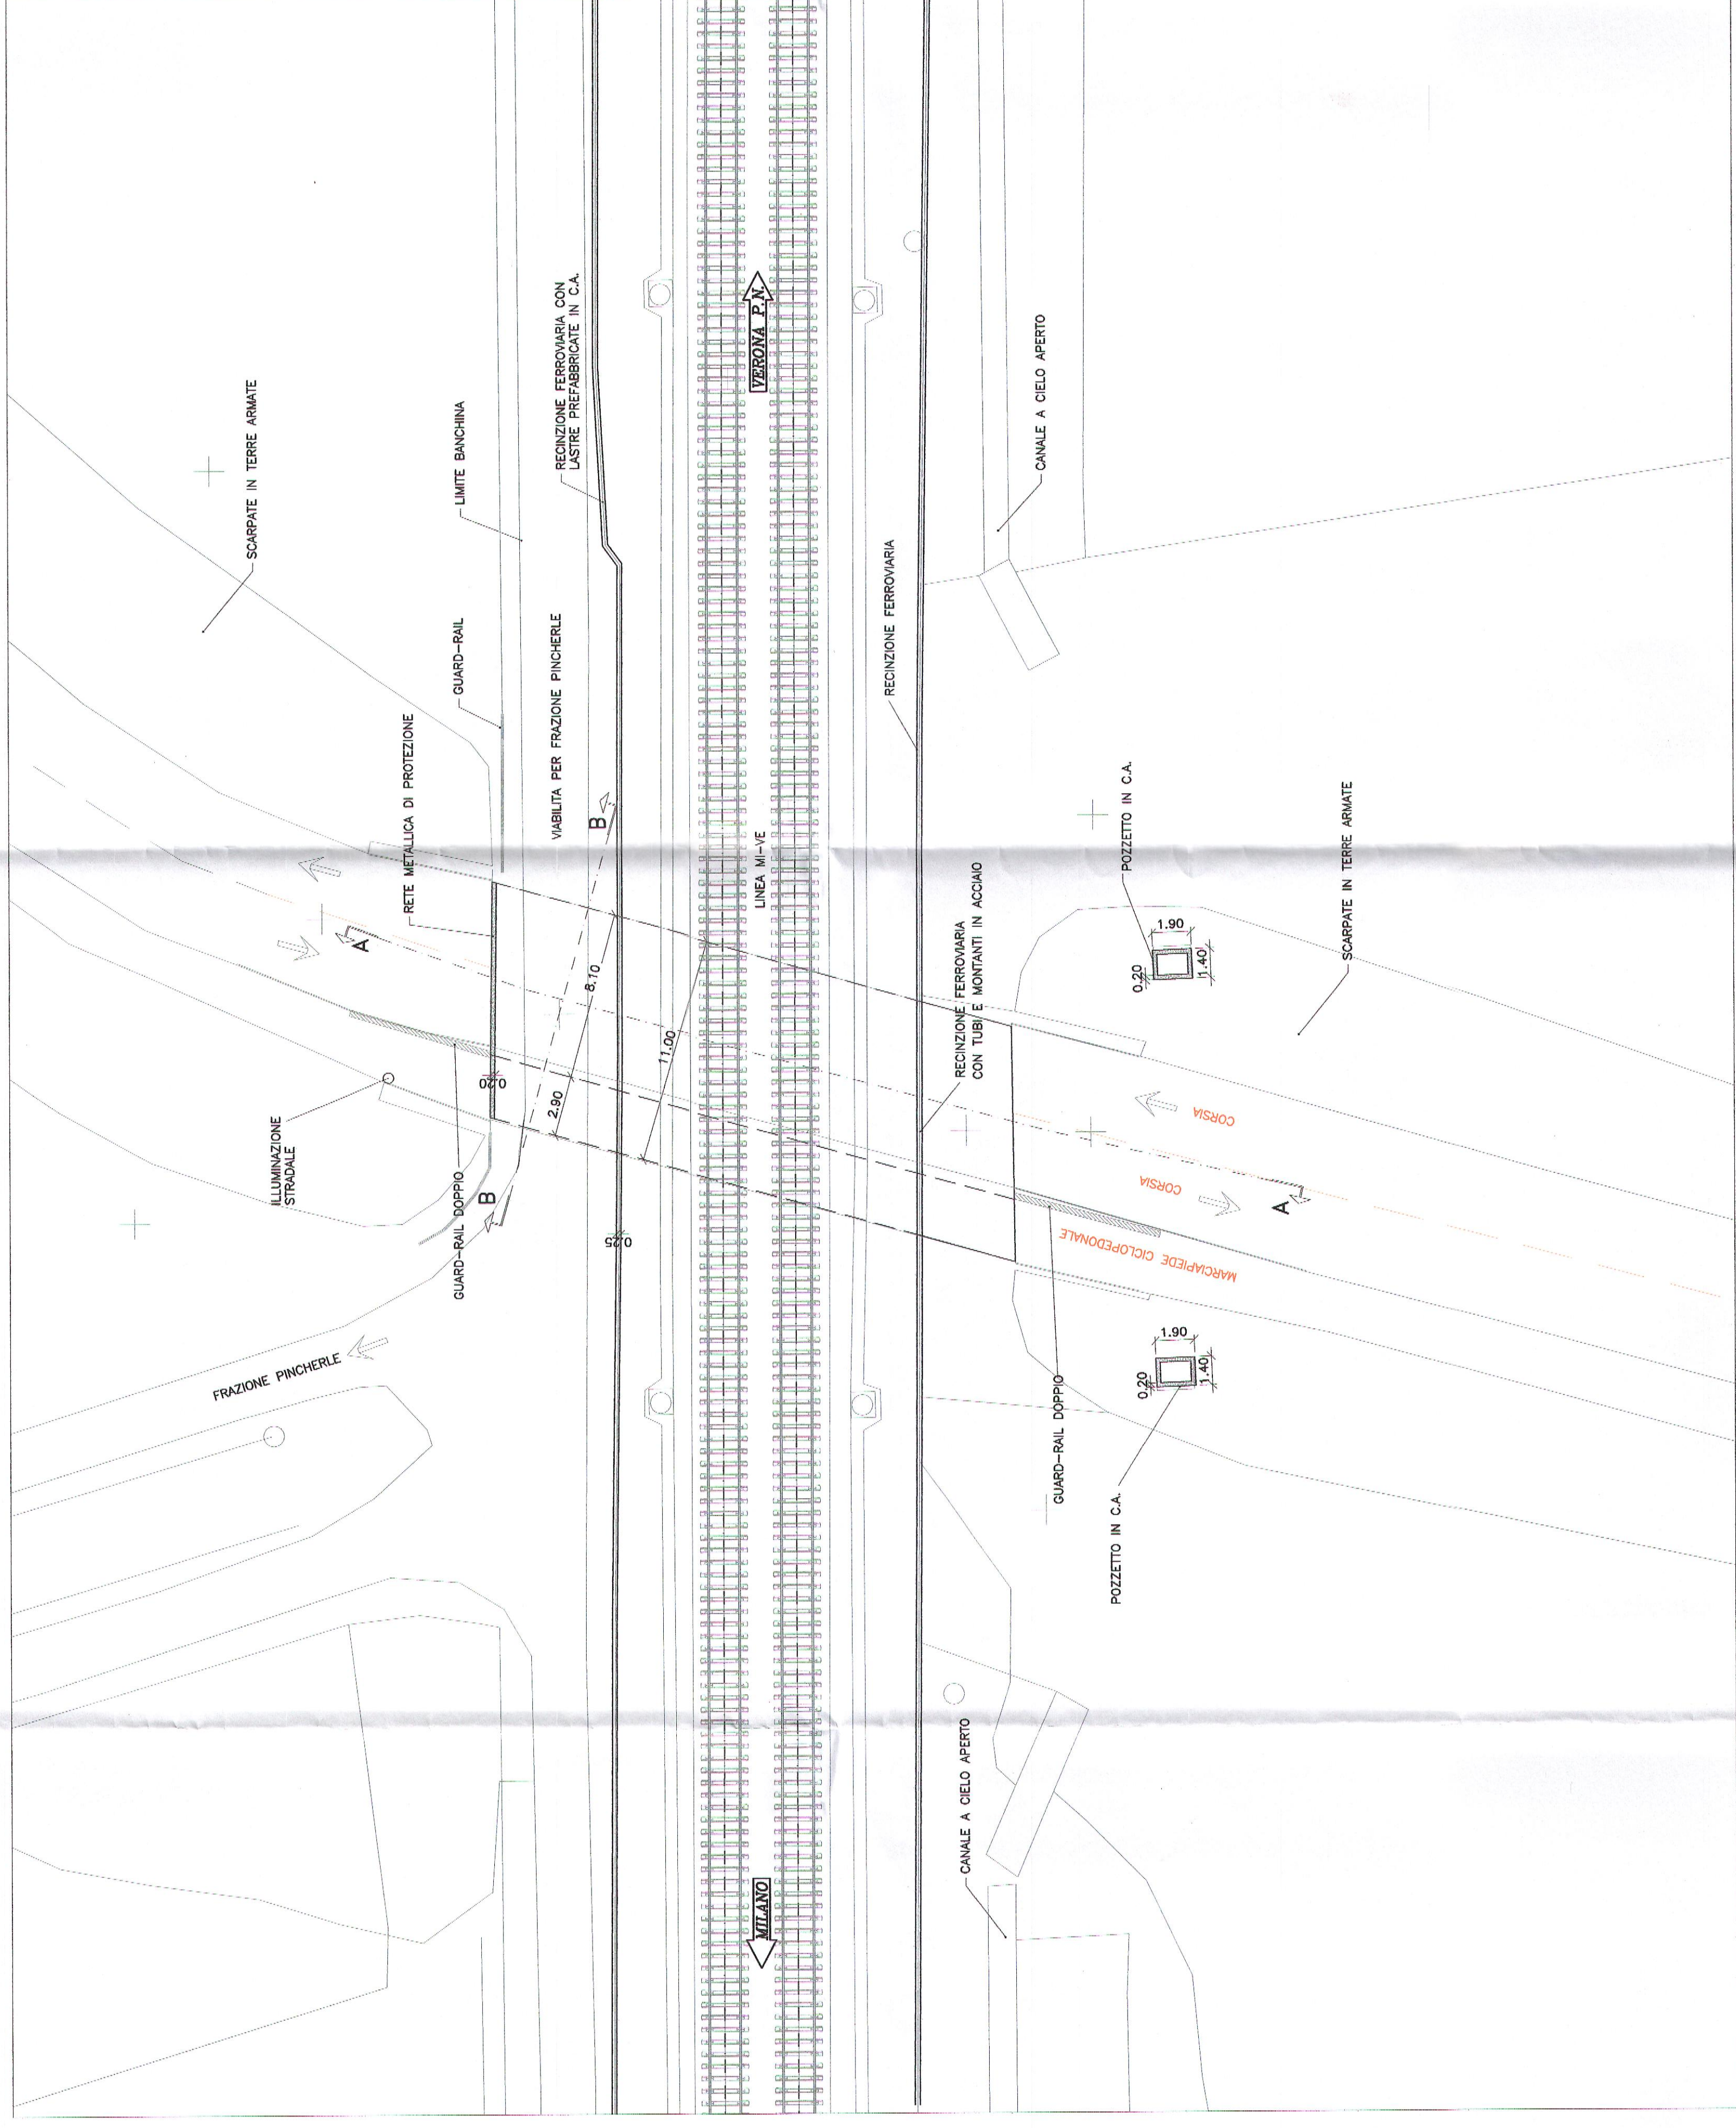
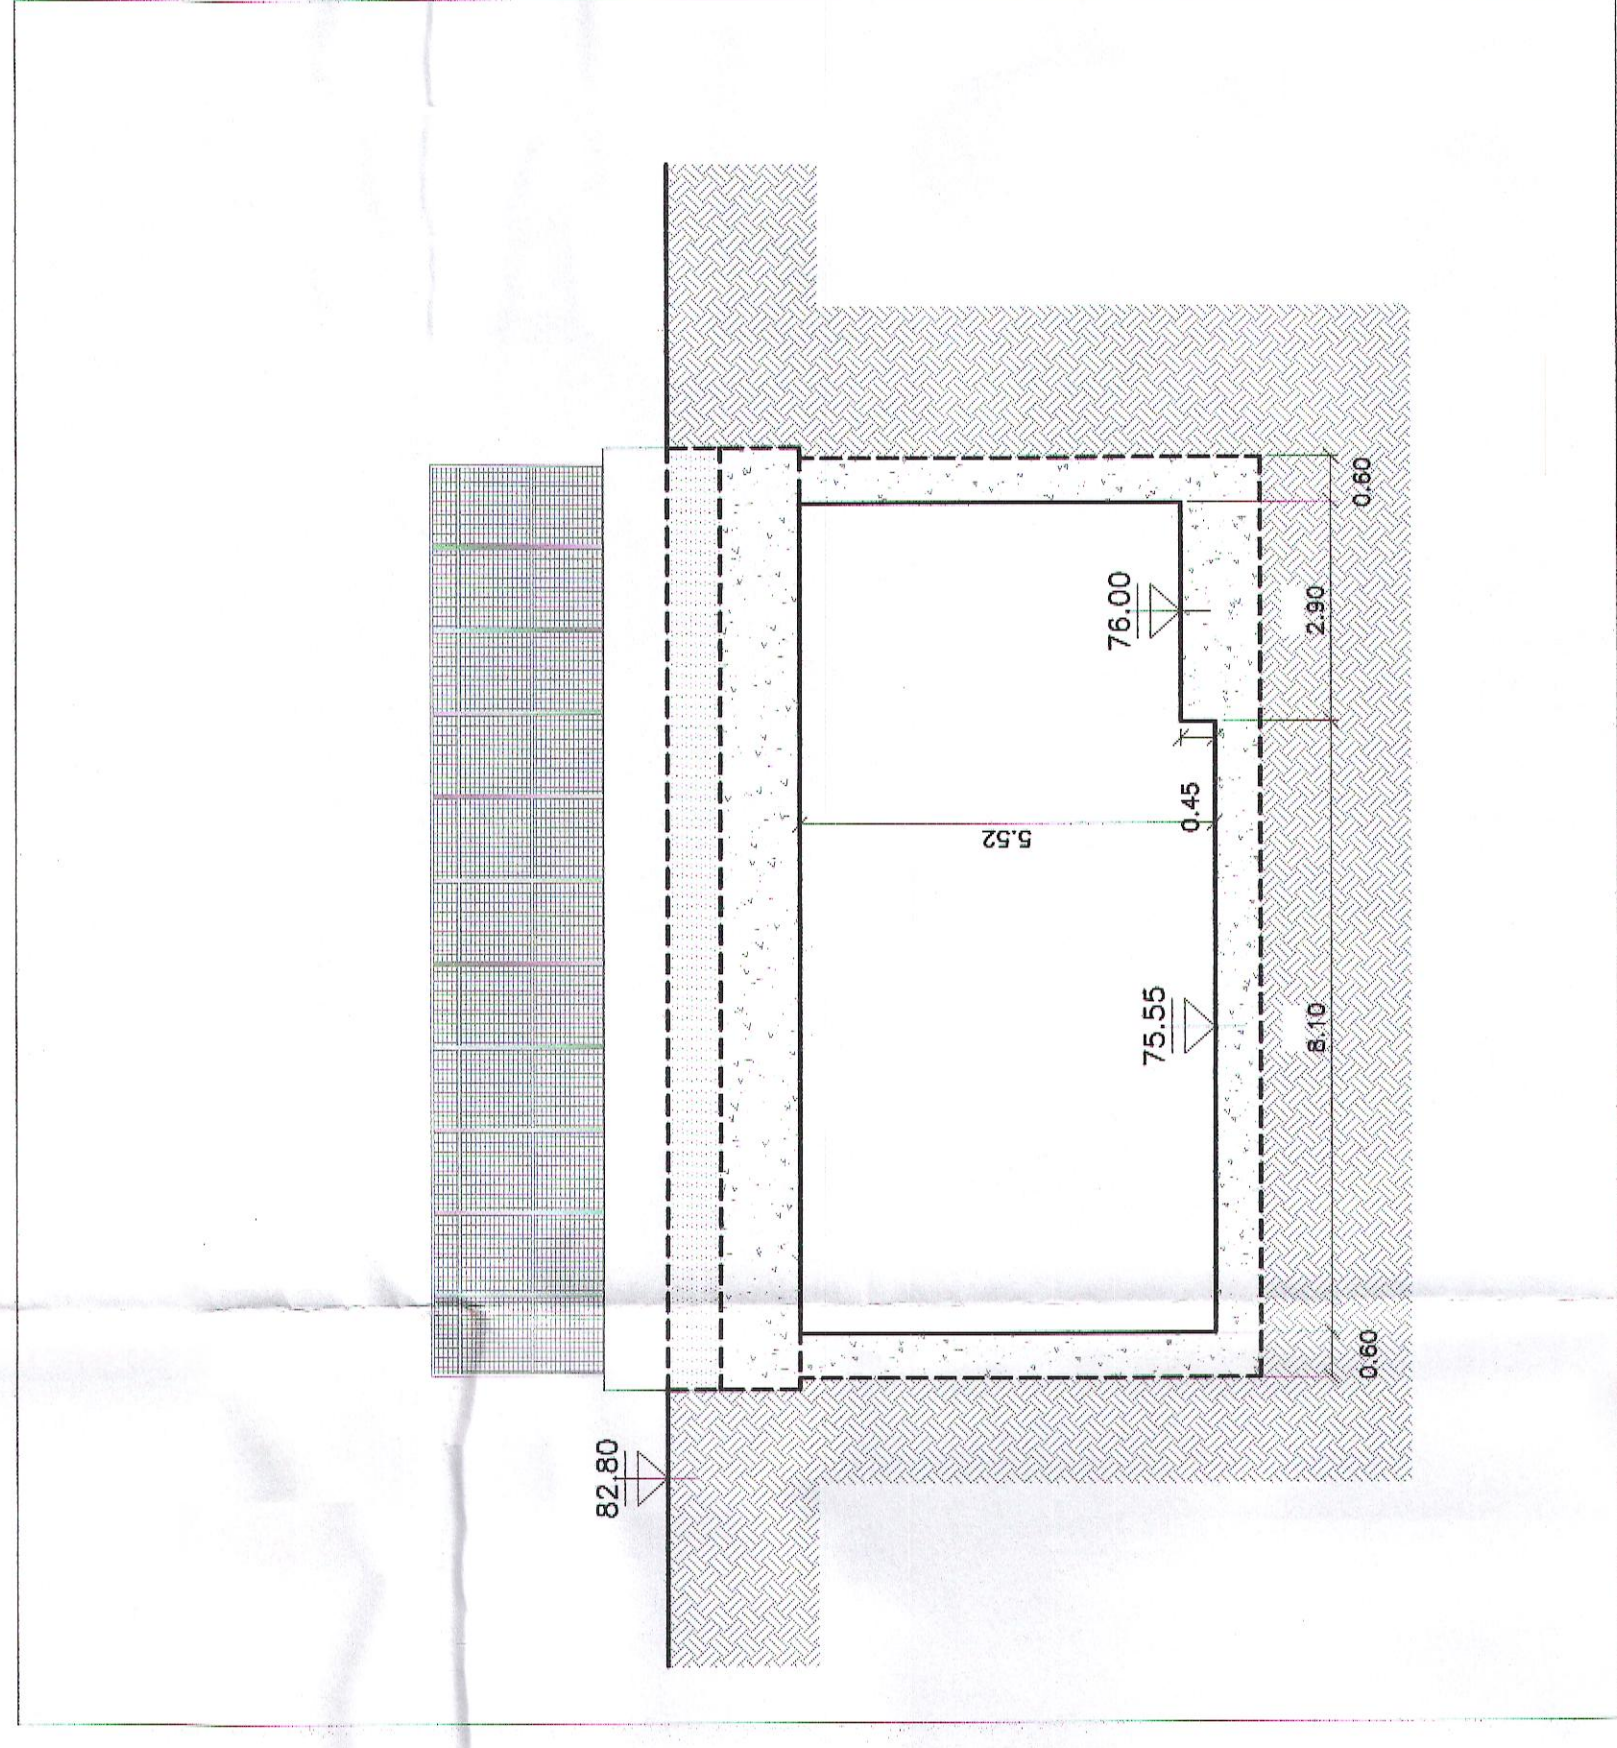


PLANIMETRIA
scala 1:200

SEZIONE B-B
scala 1:100

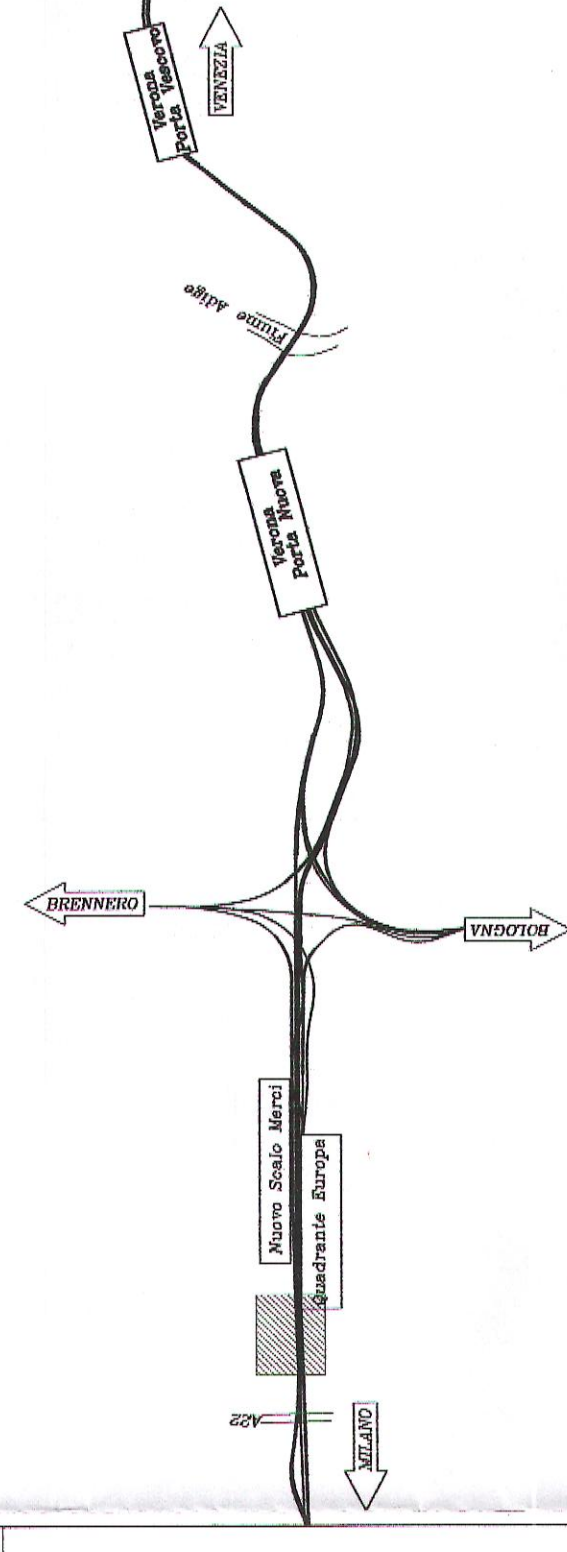

SEZIONE A-A
scala 1:100

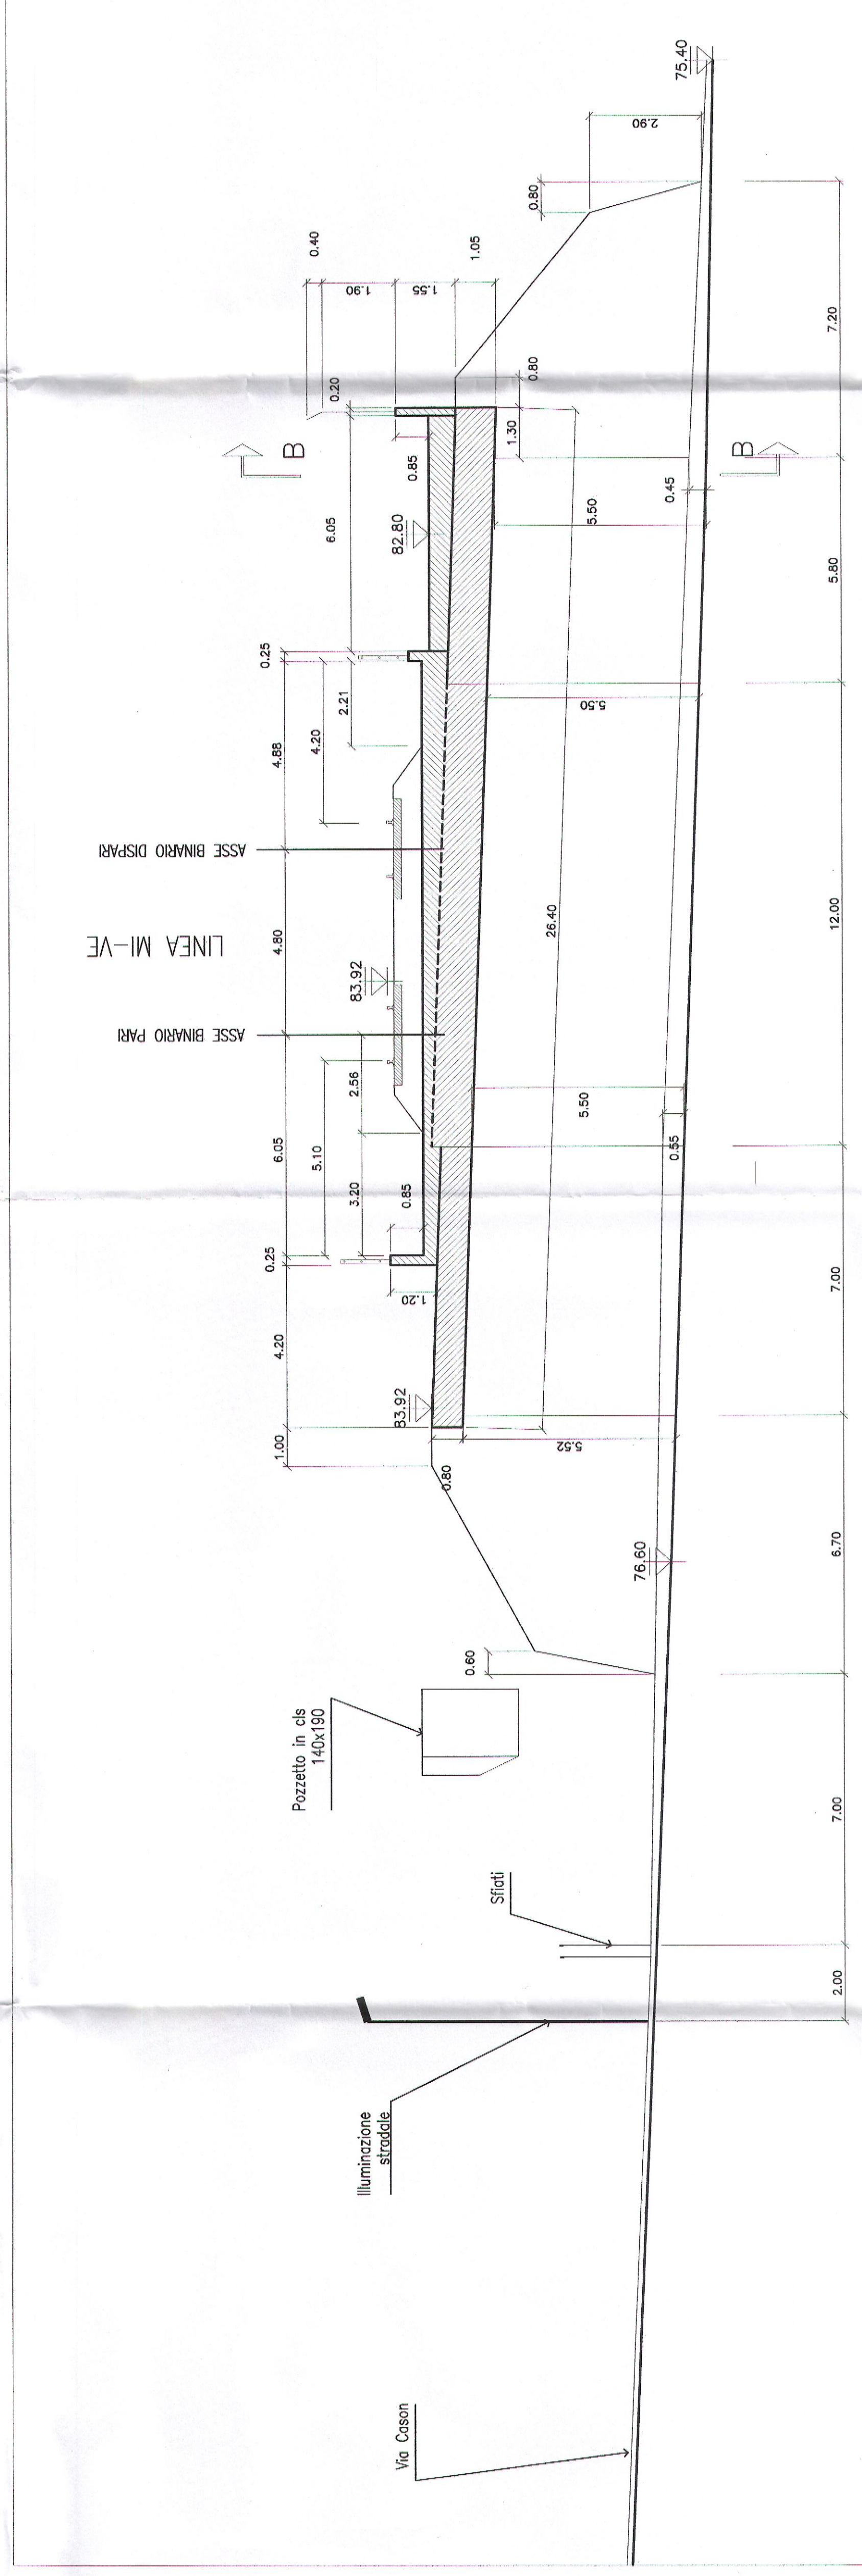

COMMITTENTE:

RFI
RETE FERROVIARIA ITALIANA
GRUPPO FERROVIE DELLO STATO ITALIANE



**INFRASTRUTTURE FERROVIARIE STRATEGICHE DEFINITE
DALLA LEGGE OBIETTIVO N. 443/01**

U.O. PRODUZIONE CENTRO - NORD

PROGETTO PRELIMINARE

LOTTO FUNZIONALE TRATTA BRESCIA-VERONA
NODO AVIAC DI VERONA: INGRESSO OVEST

OPERE D'ARTE FERROVIARIA
PONTI CASON NORD - E CASON SUD
Planimetria e sezioni stato attuale

SCALA:

VAR

COMMESSA	LOTTO	FASE	ENTE	TIPO DOC.	OPERA/DISCIPLINA	PROGR.	REV.
----------	-------	------	------	-----------	------------------	--------	------


Rev.	Descrizione	Redatto	Data	Verificato	Data	Approvato	Data
------	-------------	---------	------	------------	------	-----------	------

---	--------------------	-----------------	-----------	------------------	----------	------------------	----------

2



[illegible]

File: I0910R26PZ\I0000001A.dwg
