




## SCALA 1:200

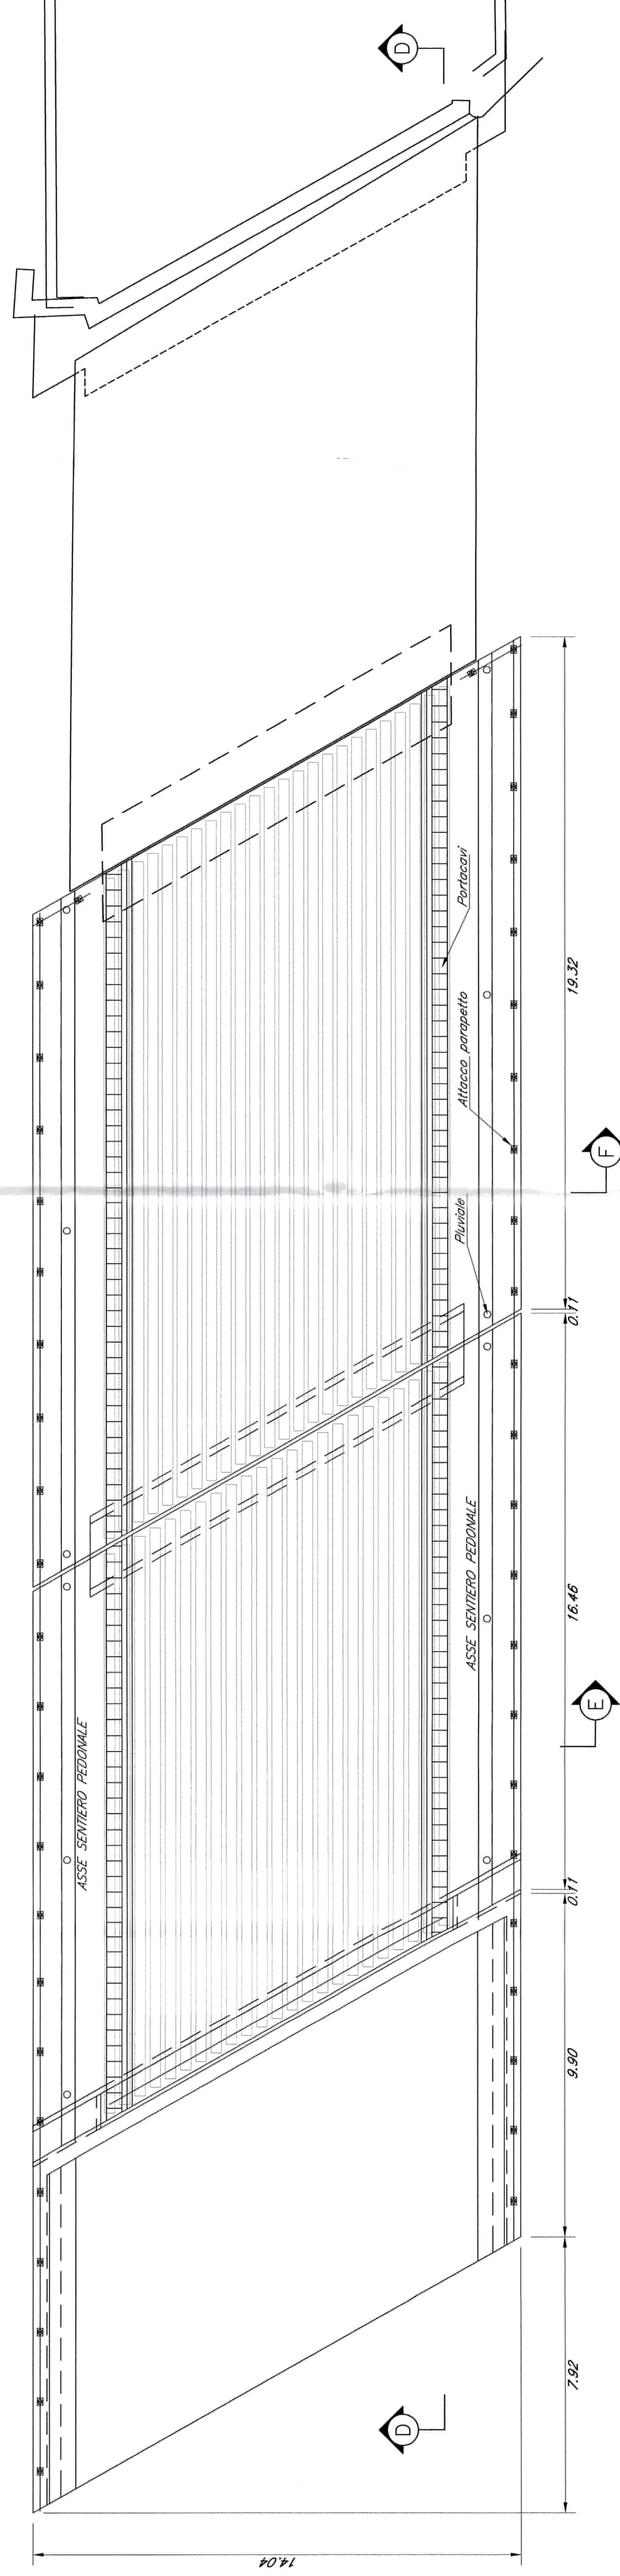

SCALA 1:100




## SCALA 1:100

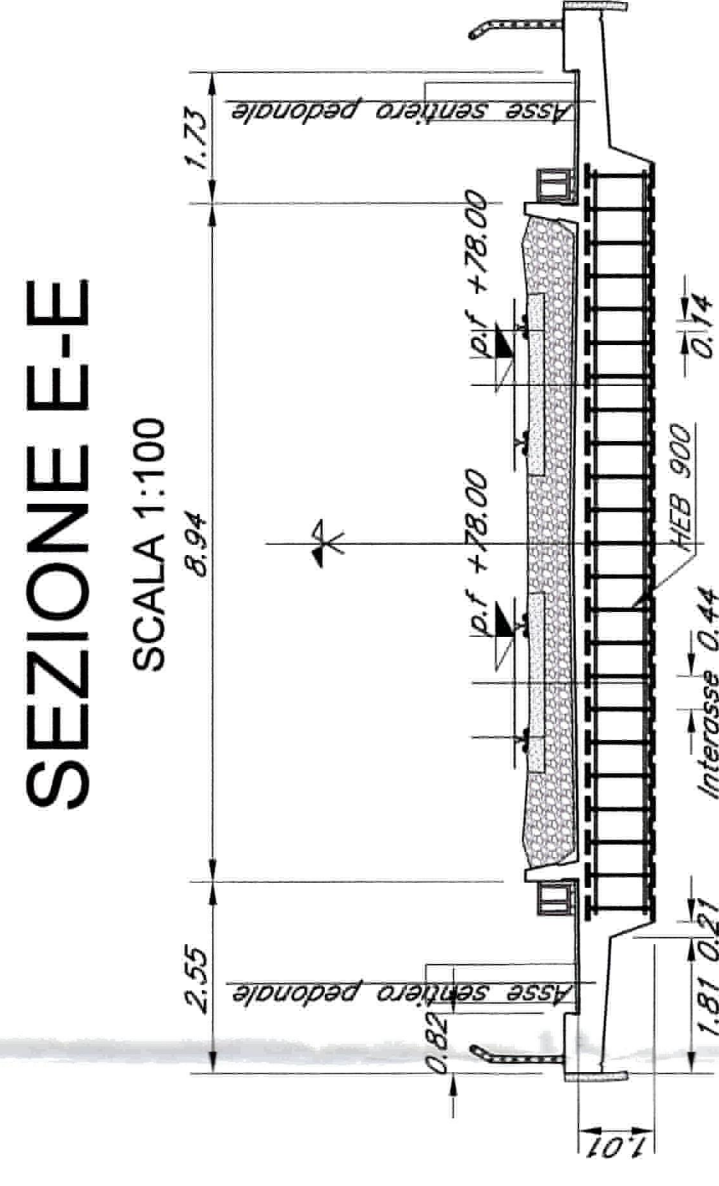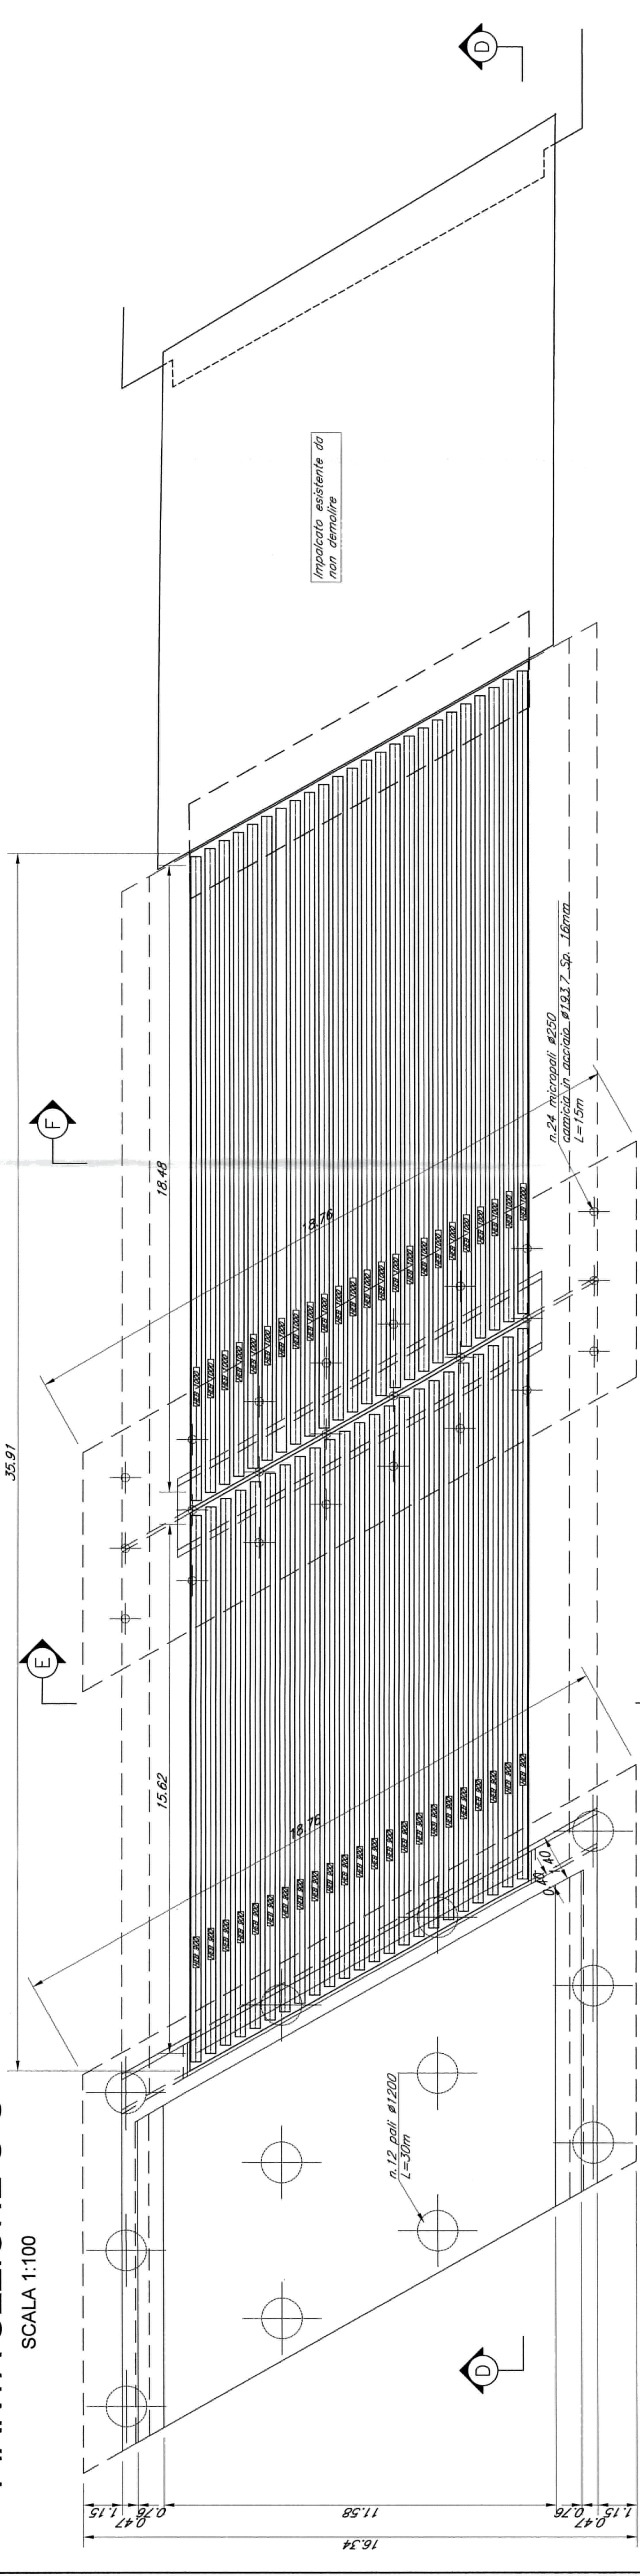


SEZIONE E-E

SCALA 1:100

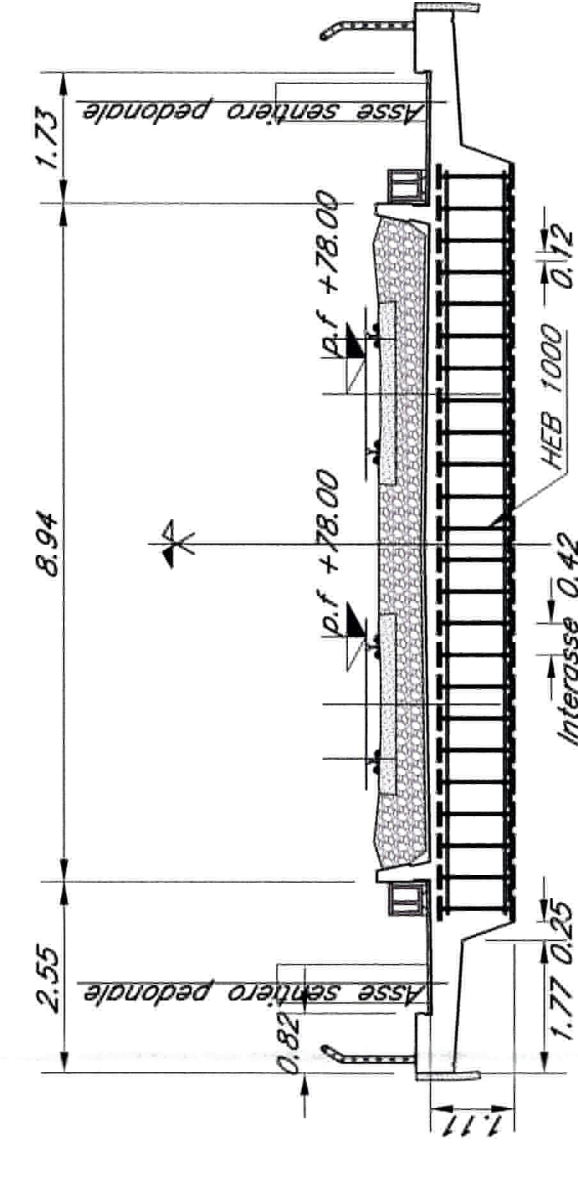

SEZIONE F-F

SCALA 1:100

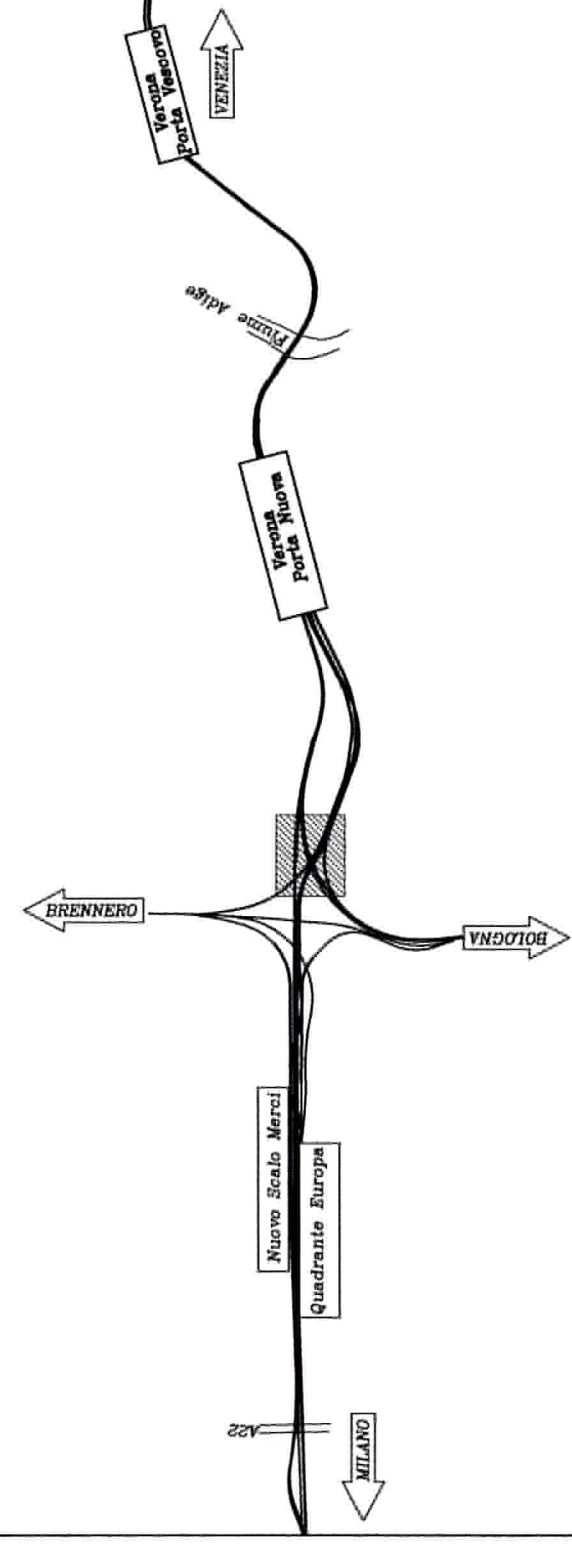**COMMITTENTE:**

PROGETTAZIONE:



**INFRASTRUTTURE FERROVIARIE STRATEGICHE DEFINITE  
DALLA LEGGE OBIETTIVO N. 443/01**

U.O. PRODUZIONE CENTRO - NORD

## PROGETTO PRELIMINARE

**LOTTO FUNZIONALE TRATTA BRESCIA-VERONA  
NODO AV/AC DI VERONA: INGRESSO OVEST**

**VI05 - Viadotto Bologna - Linea Bologna-Verona**  
Planimetria, piante e sezioni trasversali di progetto

| COMMESSA                           | LOTTO | FASE | ENTE | TIPO DOC. | OPERADISCIPLINA | PROGR. | REV. |
|------------------------------------|-------|------|------|-----------|-----------------|--------|------|
| <div>SCALA:</div> <div>varie</div> |       |      |      |           |                 |        |      |

[illegible]

File: IN0910R269ZV10500002A.dwg