




PLANIMETRIA

SCALA 1:200

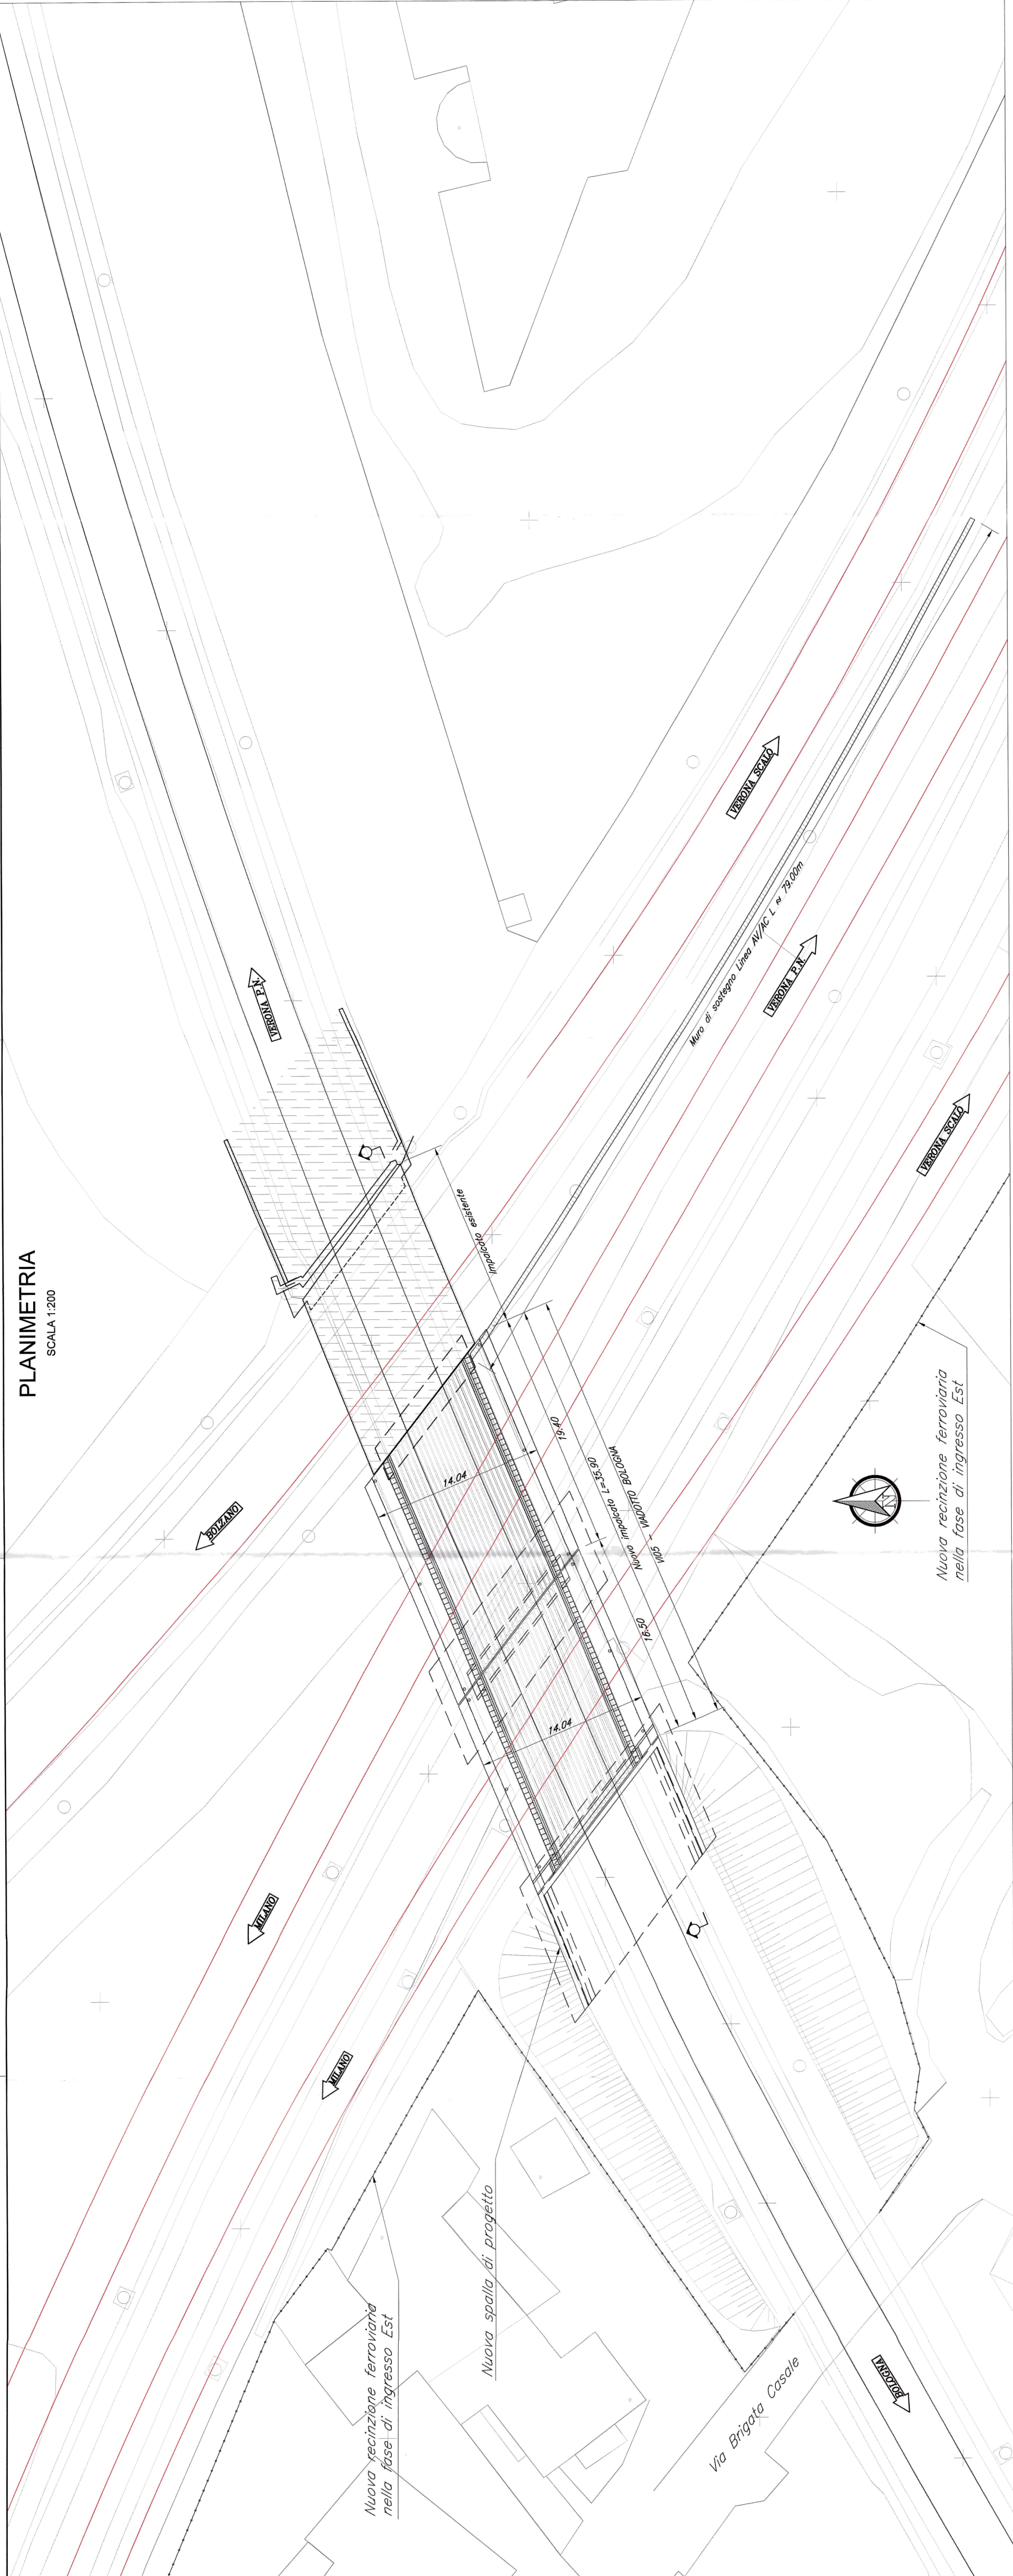

SEZIONE LONGITUDINALE VIADOTTO BOLOGNA

SCALA 1:100

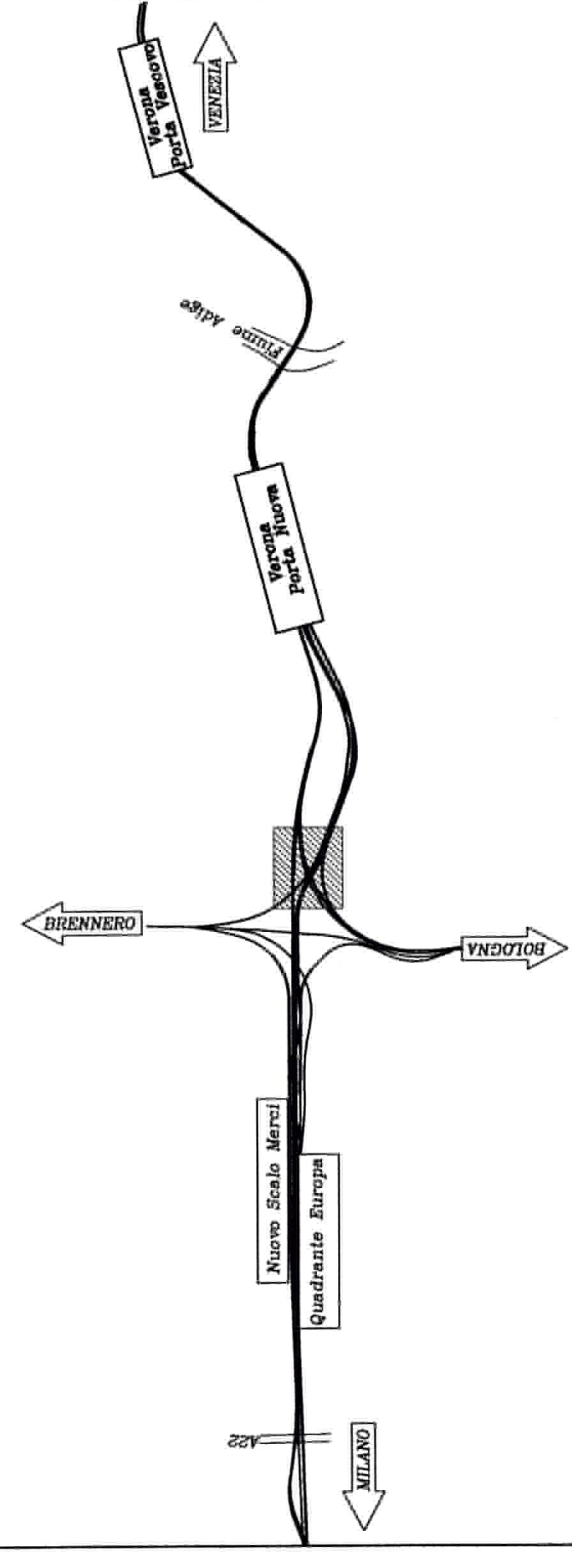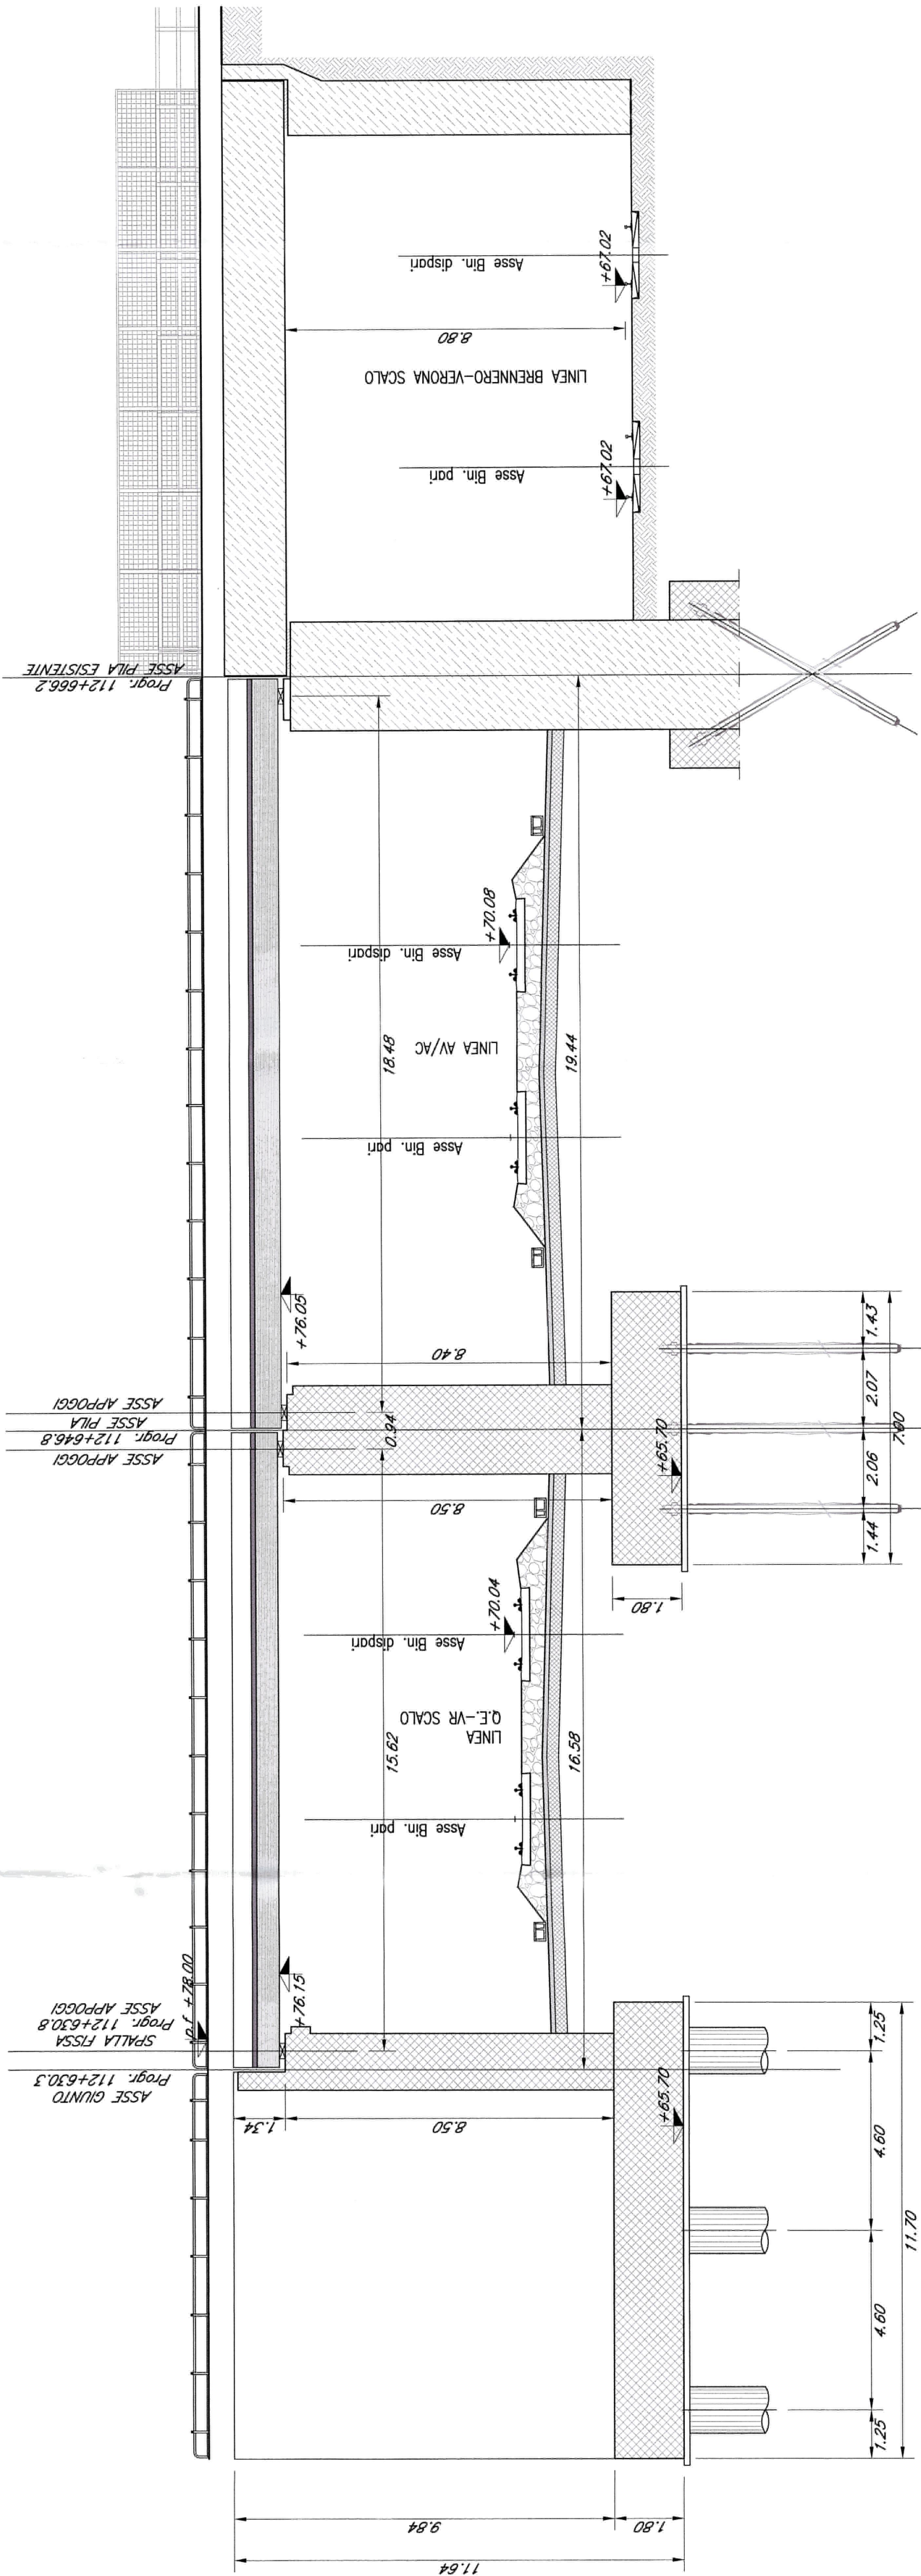

COMITENTE



PROGETTAZIONE



INFRASTRUTTURE FERROVIARIE STRATEGICHE DEFINITE
DALLA LEGGE OBIETTIVO N. 443/01

U.O. PRODUZIONE CENTRO - NORD
PROGETTO PRELIMINARE

LOTTO FUNZIONALE TRATTA BRESCIA-VERONA
NODO AV/AC DI VERONA: INGRESSO OVEST

V105 - Viadotto Bologna - Linea Bologna-Verona
Pianimetria e sezione longitudinale con armamento nella fase di "Ingresso Est"

SCALA:
V1016

COMMESSA	LOTTO	FASE	ENTE	TIPO DOC.	ORIGINE/DISCIPLINA	PROGR.	REV.
1	N09	10	R	26	BZ	V10500	005
Rev.	Descrizione	Redatto	Data	Verificato	Approvato	Data	Autore
A	Elaborazione	W. Top.	14/03/2014	14/03/2014	14/03/2014	14/03/2014	14/03/2014

ITALFERR S.p.A.
Produttore Nazionale
Dott. Ing. Roberto Andreola
Dott. Ing. Roberto Andreola
Dott. Ing. Roberto Andreola

FILE: I:\2013\106268\20130503\5A.dwg

In. EMB.