



FASE 2
scala 1:500

- Realizzazione rilevato stradale provvisorio
- Deviazione traffico su sede stradale provvisoria
- Realizzazione scatolari con muri d'ala a "C" su linea merci e su linea A.C. (GA01-GA02)
- Eventuale adeguamento muri d'ala dell'esistente cavalcaterreno autostradale

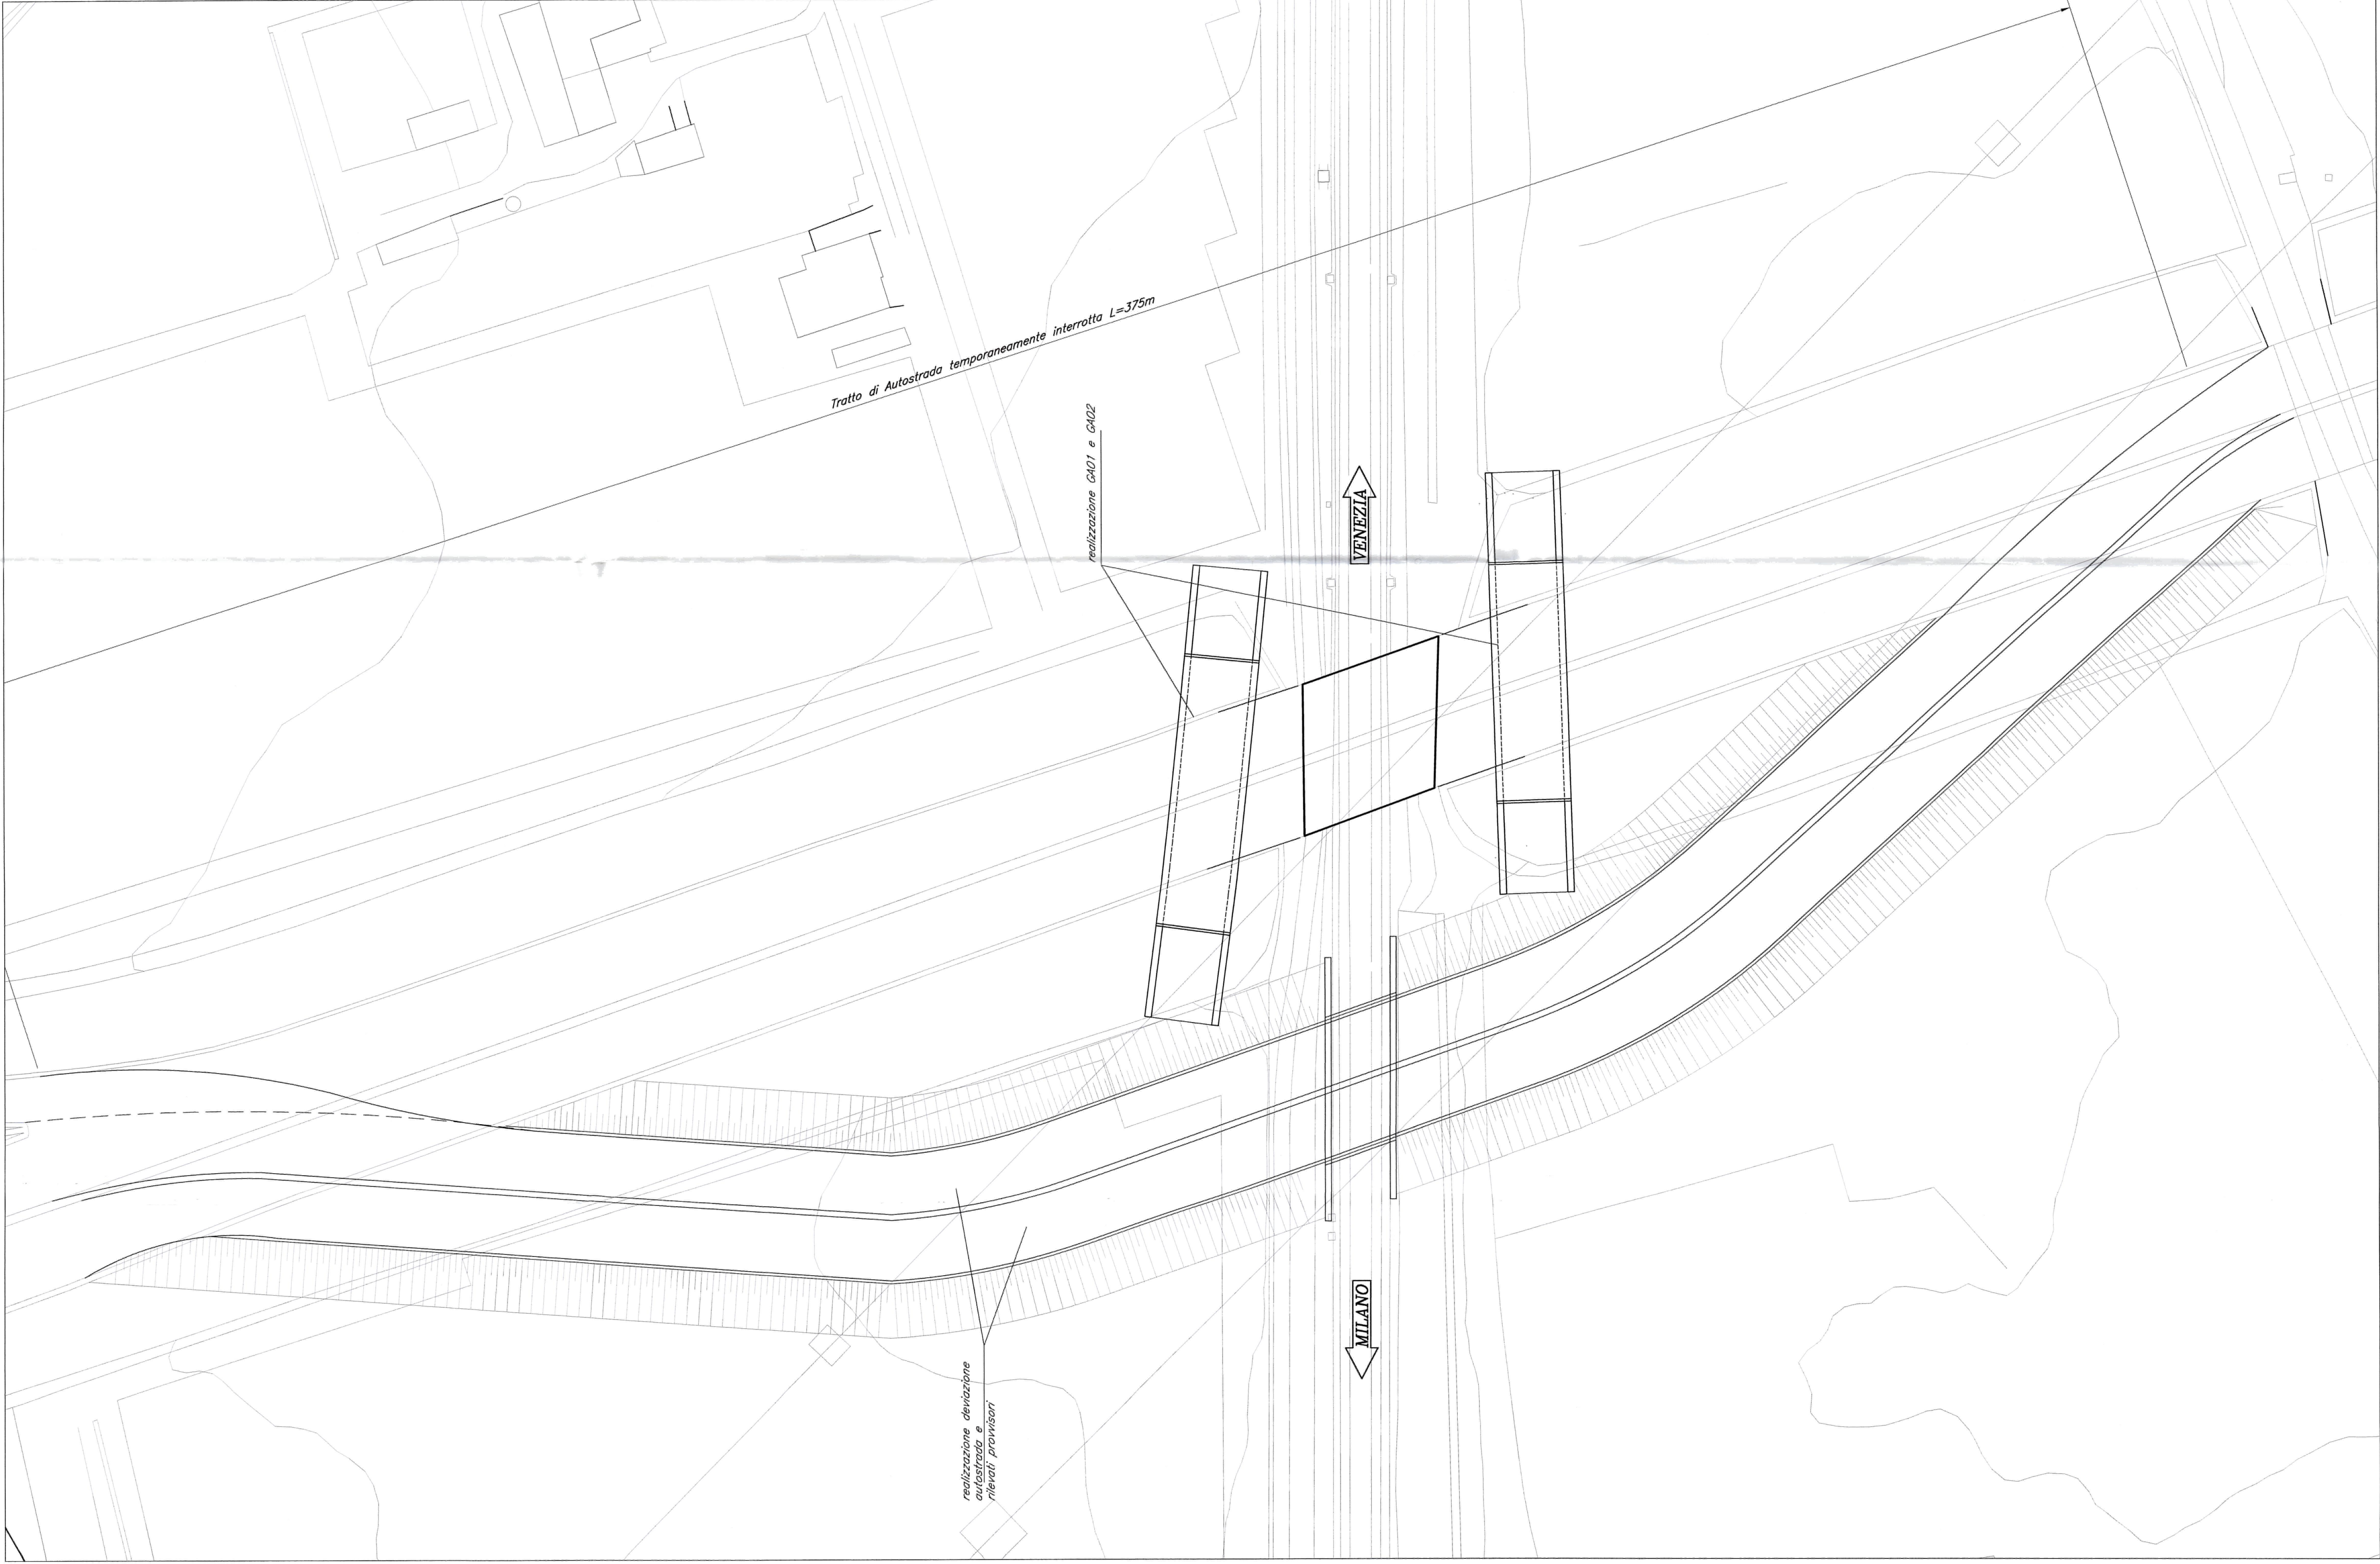

- Realizzazione spalle e impalcato a travi incorporate a sostegno della deviazione provvisoria dell'autostrada
- Realizzazione muri d'ala

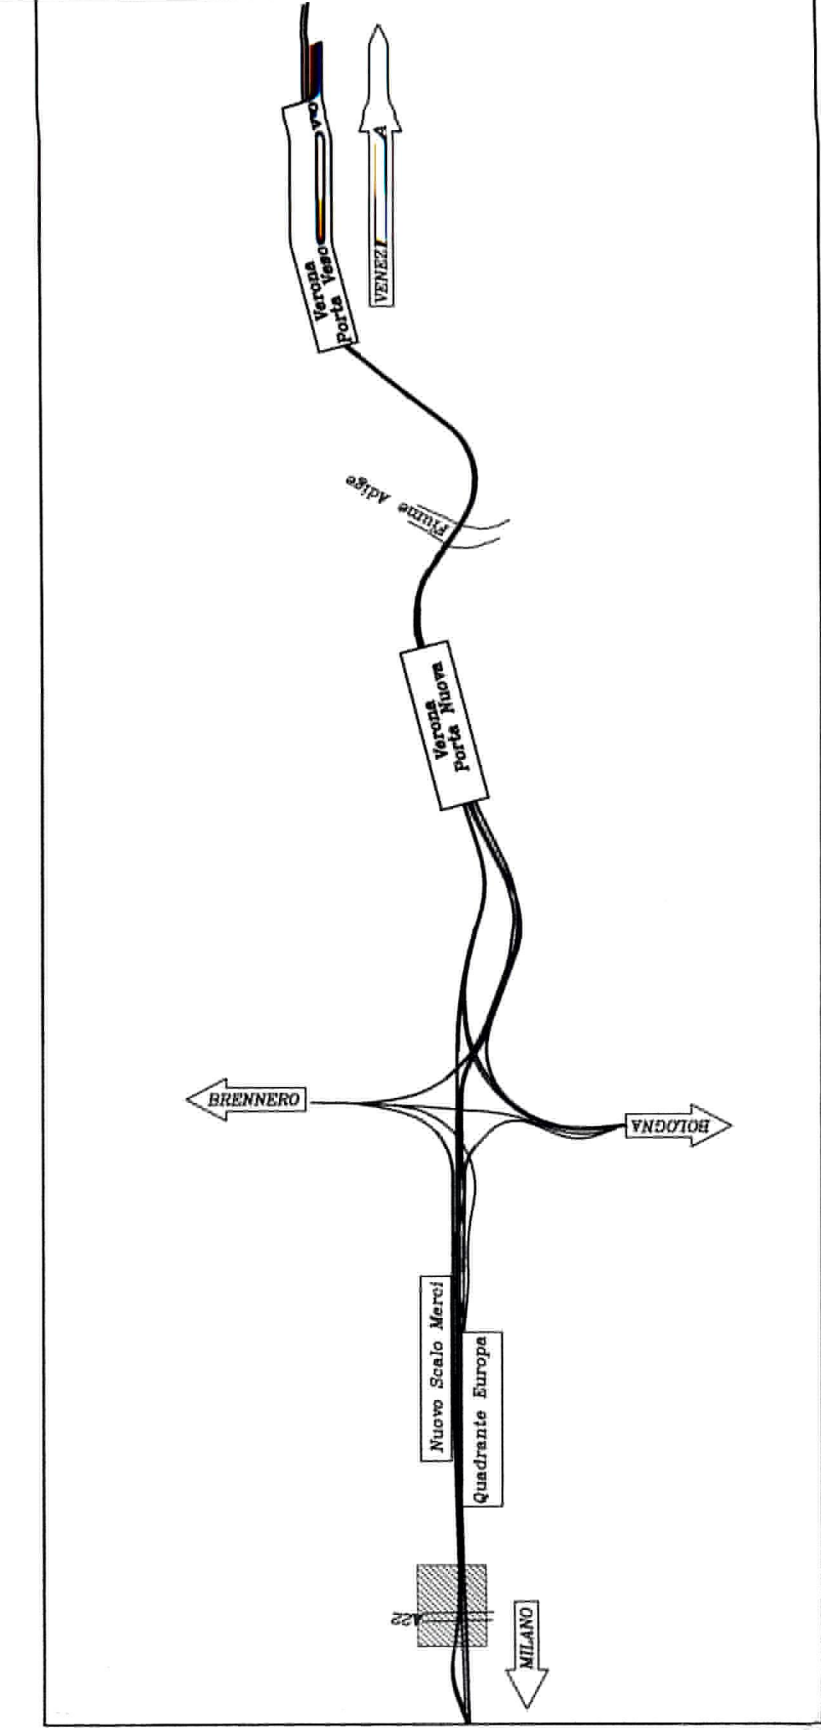

**INFRASTRUTTURE FERROVIARIE STRATEGICHE DEFINITE
DALLA LEGGE OBIETTIVO N. 443/01**

PROGETTO PRELIMINARE

**LOTTO FUNZIONALE TRATTA BRESCIA-VERO
NODO AV/AC DI VERONA: INGRESSO OVEST**

GALLERIE ARTIFICIALI
GALLERIE VERONA NORD-VERONA SUD - GA01-GA02
Fasi realizzative

COMMESSA	LOTTO	FASE	ENTE	TIPO DOC.	OPERADISCIPLINA	PROGR.	REV.
----------	-------	------	------	-----------	-----------------	--------	------

File: IN0910R26P8GA0000001B.dwg

SE 3

- Finiture e ripristino della viabilità su autostrada
- Rimozione rilevati e ponte provvisorio
- Realizzazione nuovo armamento Linea Mercì - Linea storica e Linea A.C.

FASE 3