VISTA DALL'ALTO
scala 1:100

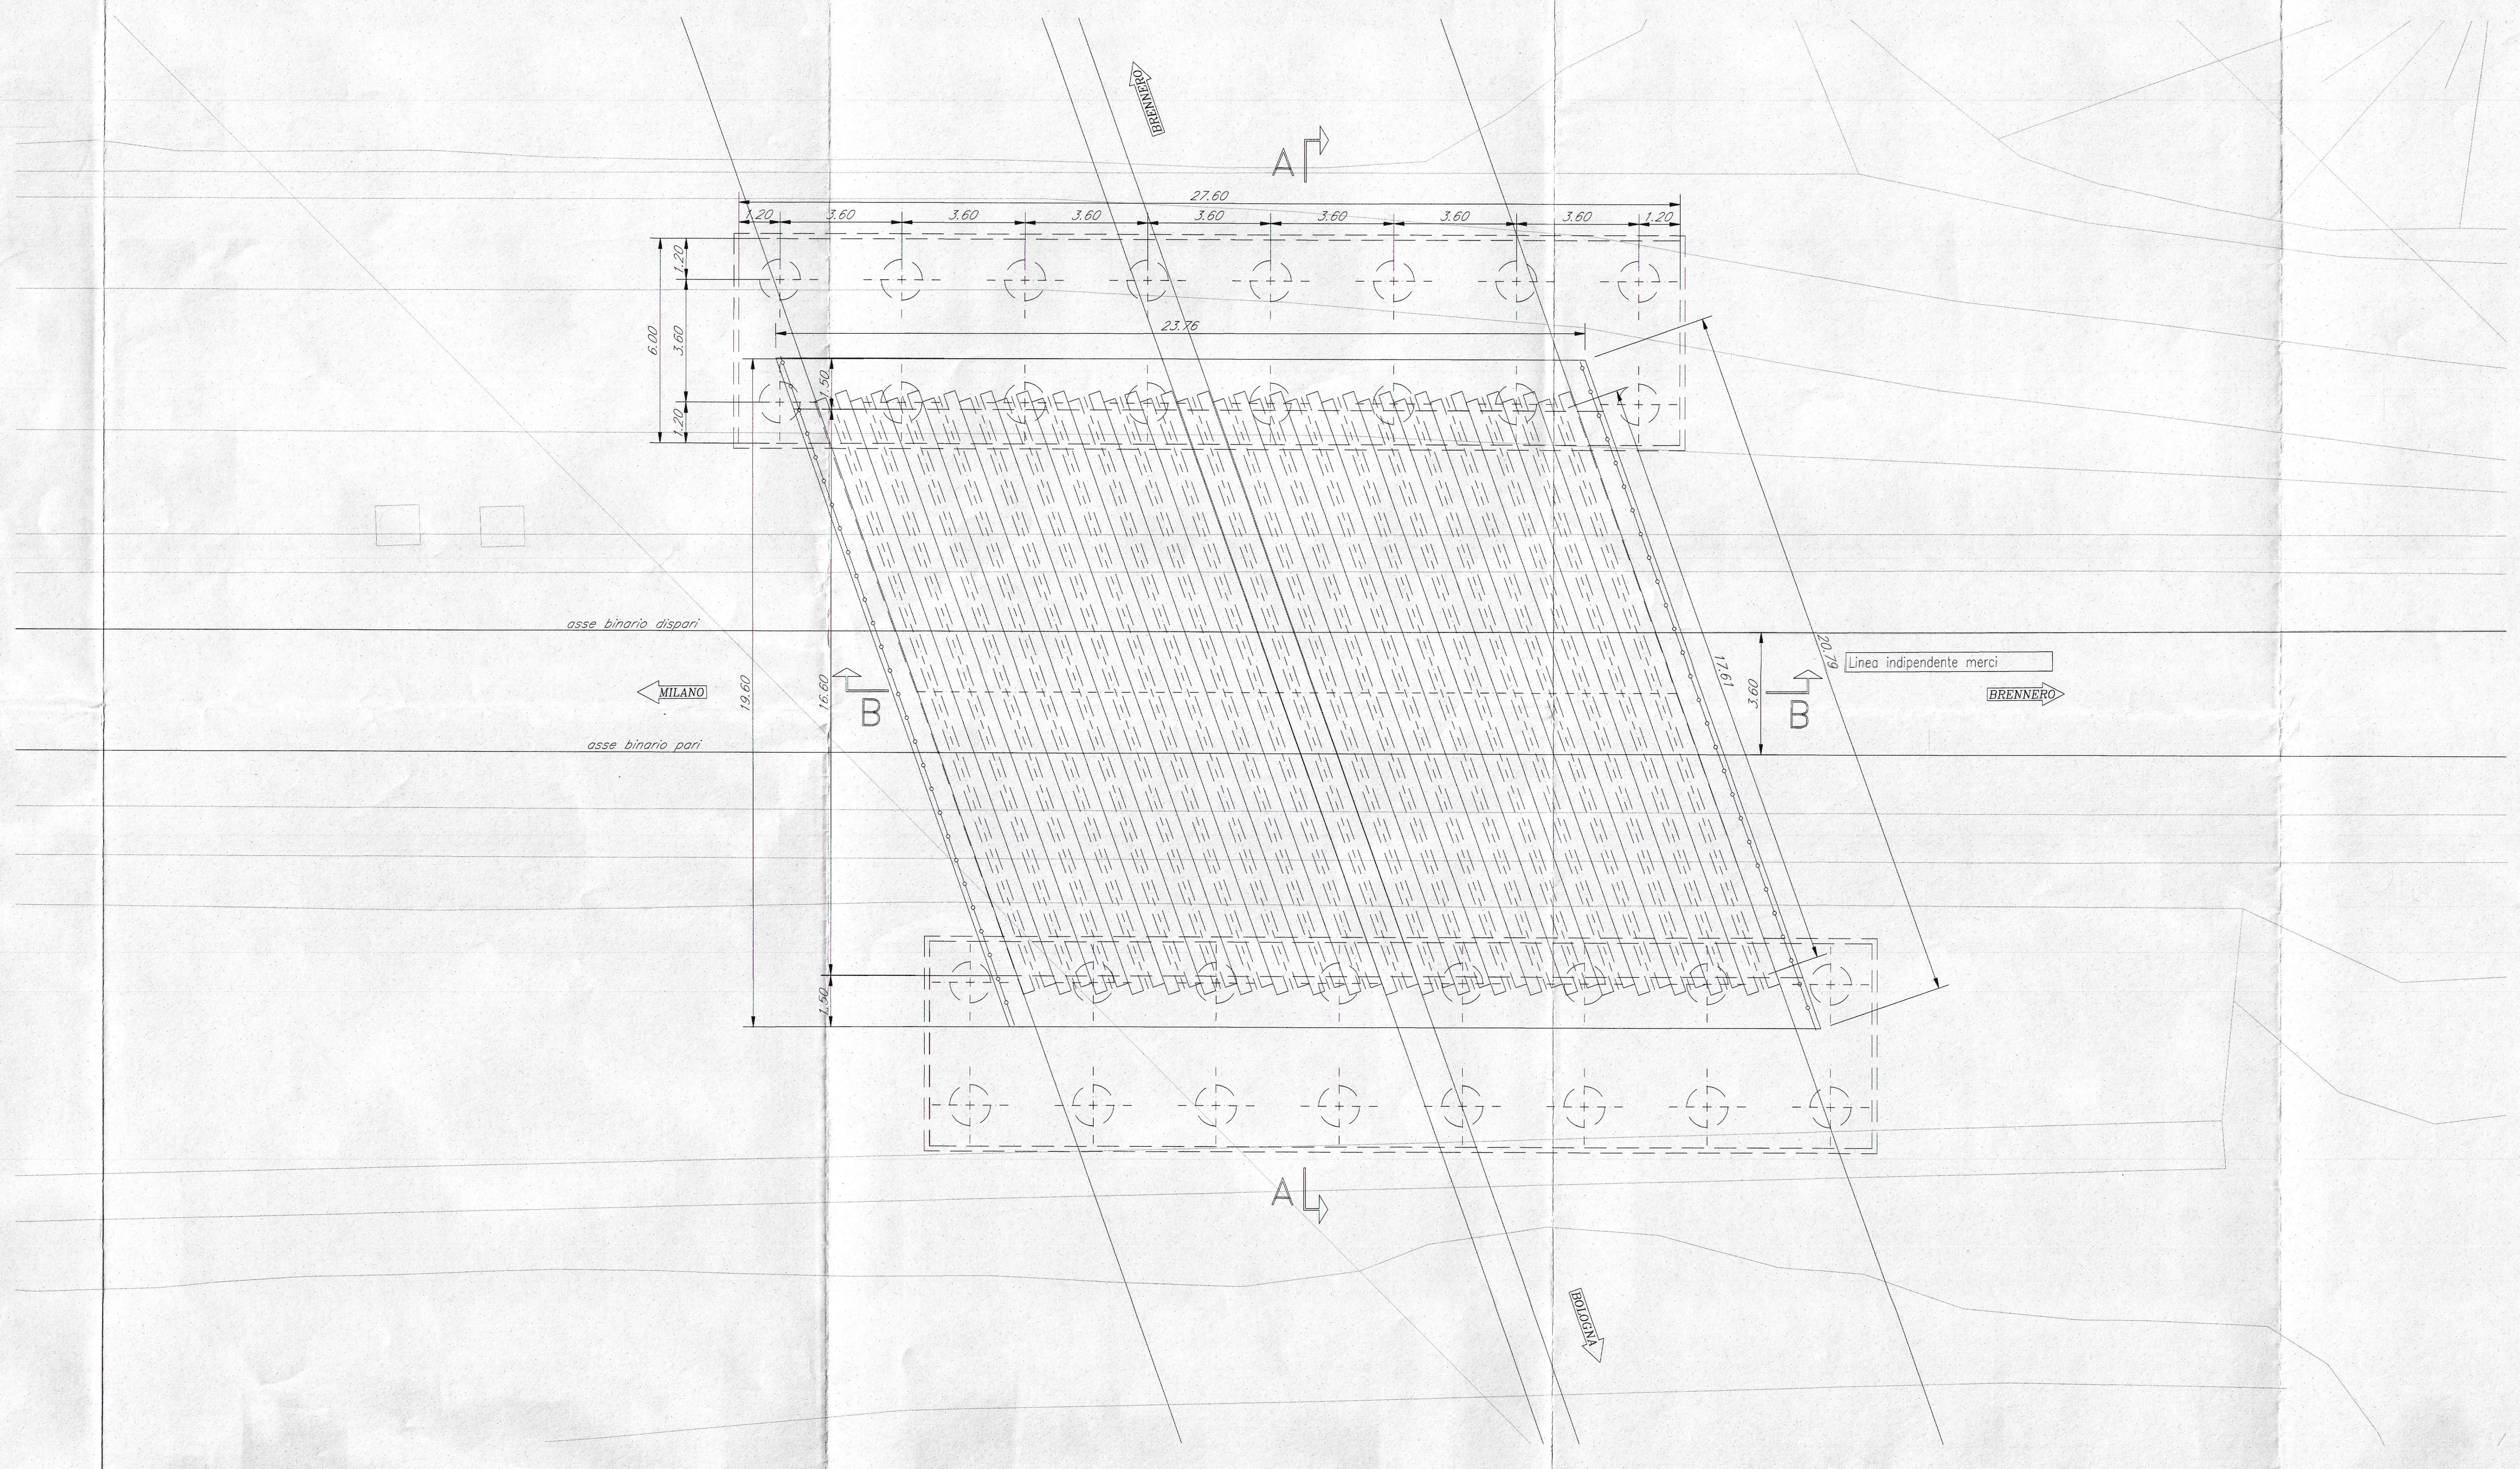
BRENNERO
A
27.60
1.20
3.60
3.60
3.60
3.60
3.60
3.60
3.60
1.20
6.00
1.20
3.60
1.20
23.76
1.50
asse binario dispari
MILANO
asse binario pari
19.60
16.60
B
Linea indipendente merci
BRENNERO
20.79
17.61
3.60
B
1.50
A
BOLOGNA

SEZIONE A-A
scala 1:100

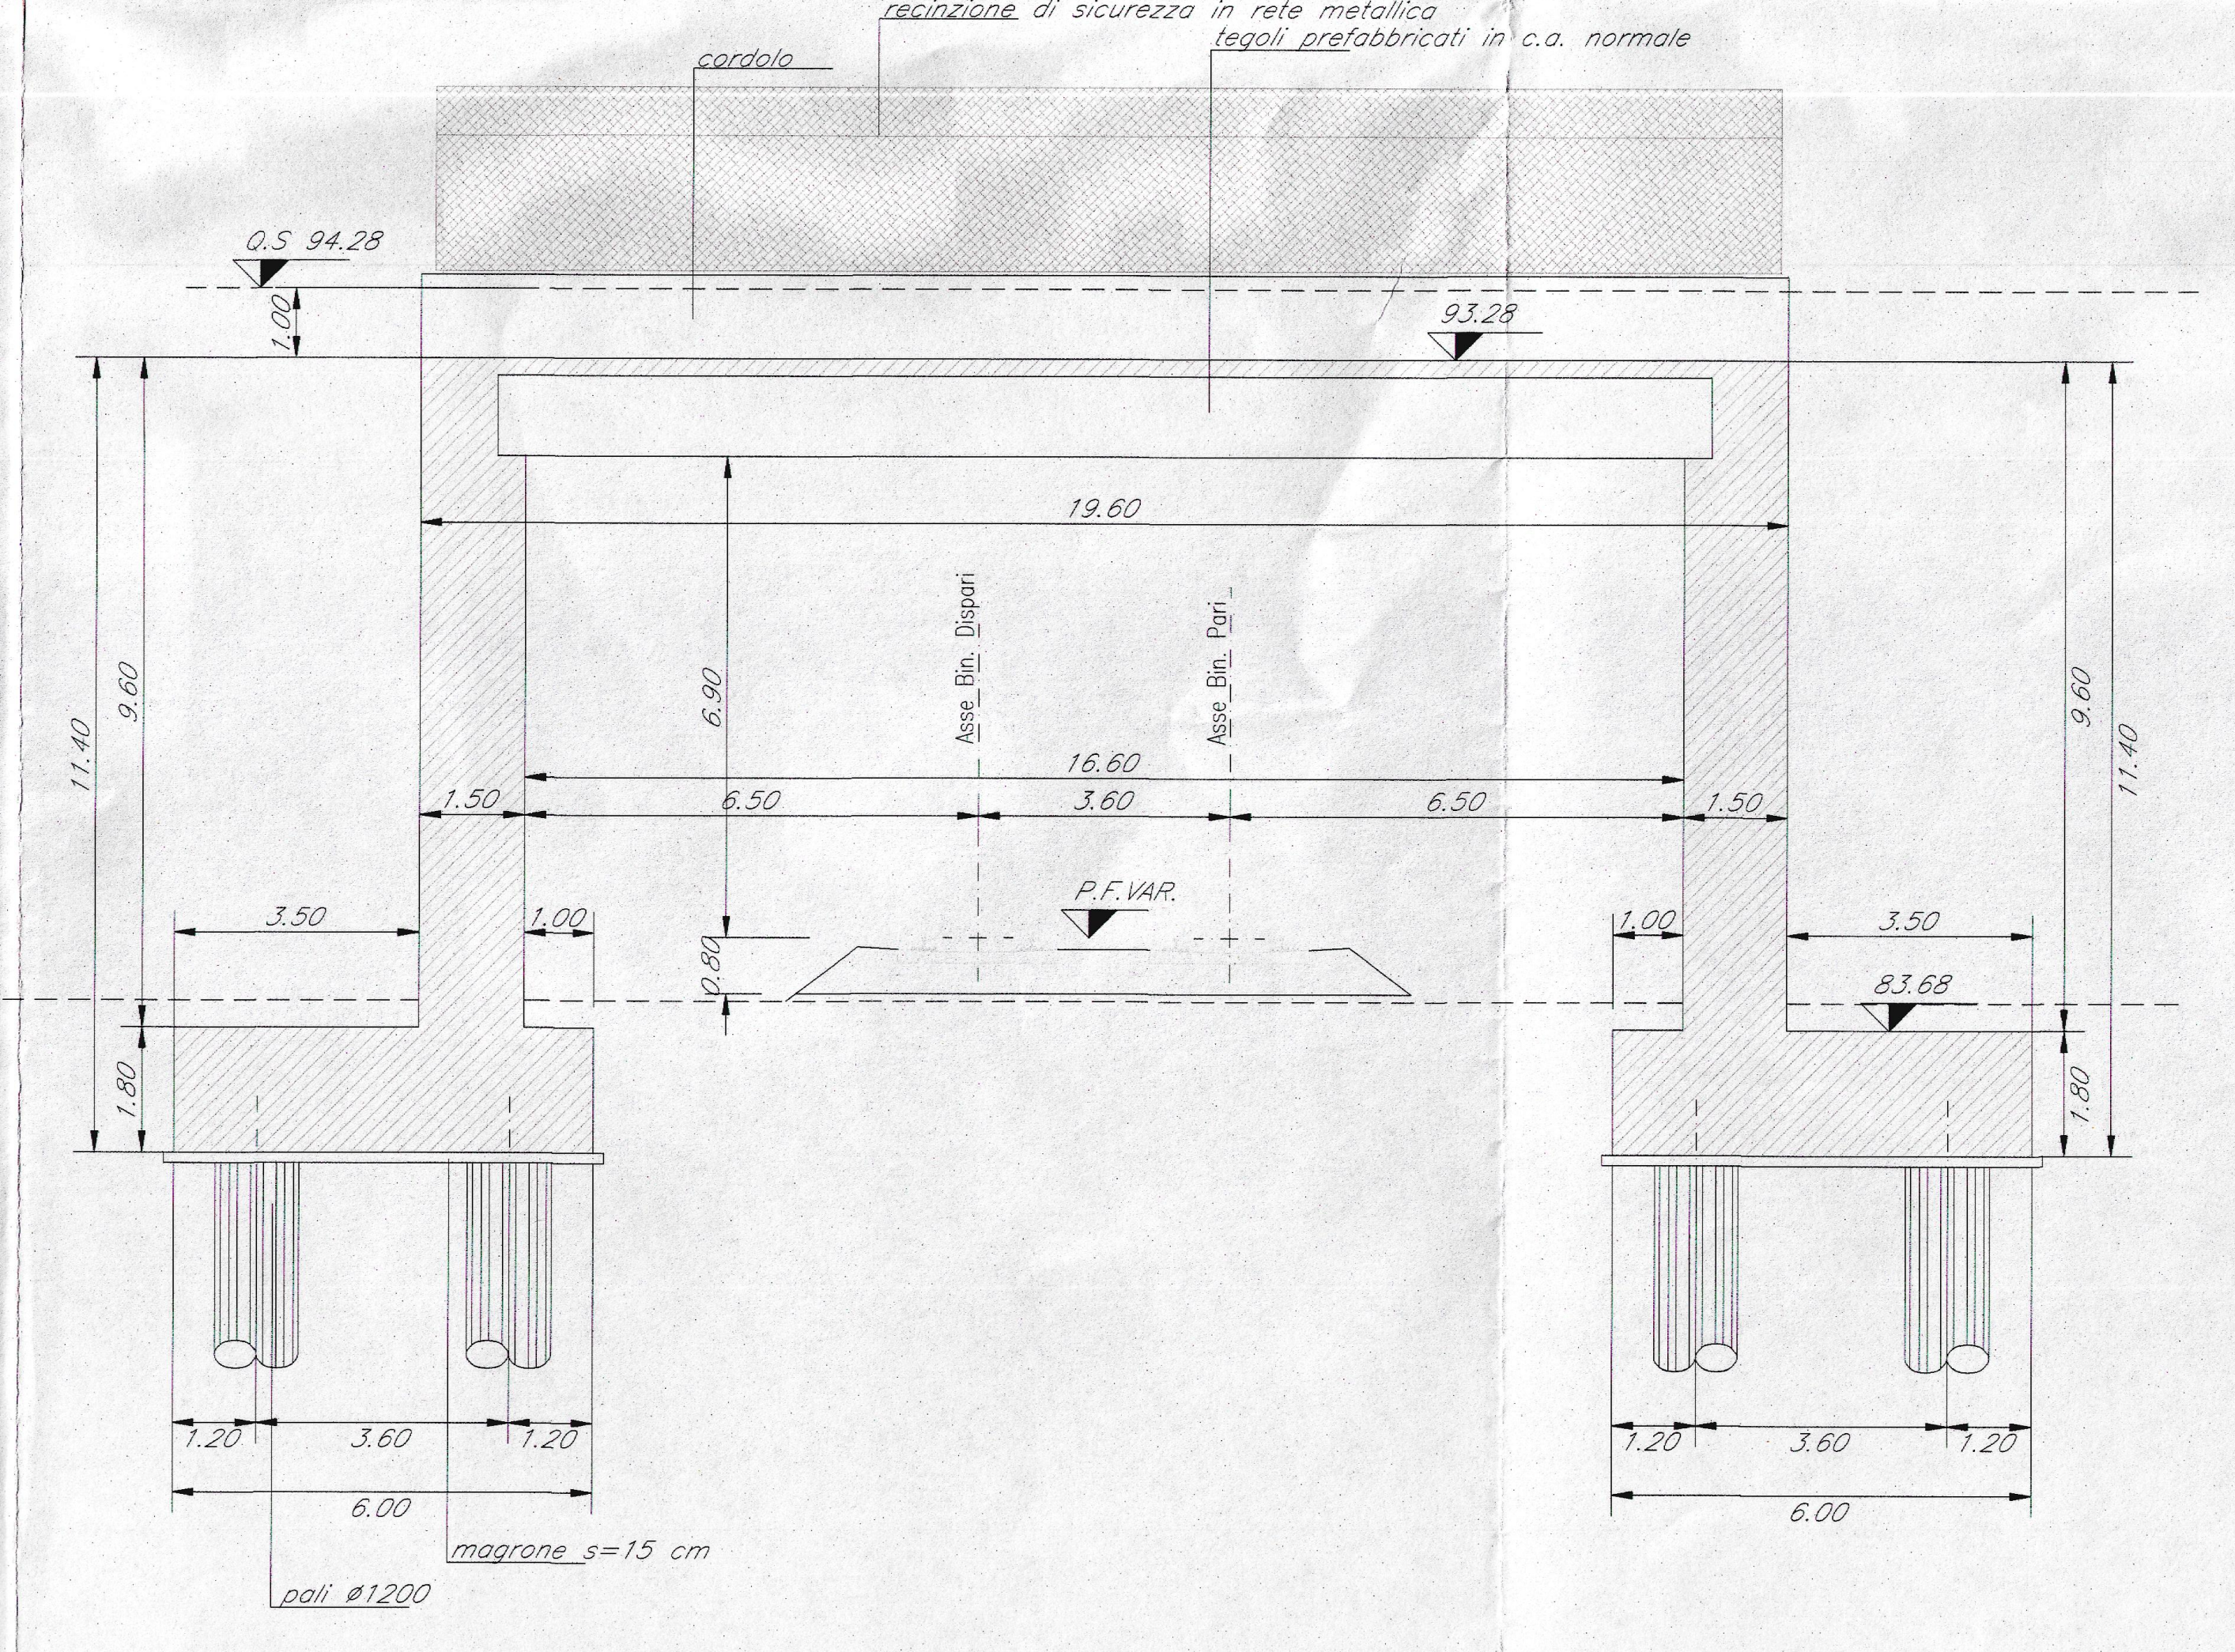
recinzione di sicurezza in rete metallica
cordolo
tegoli prefabbricati in c.a. normale
Q.S 94.28
1.00
93.28
19.60
11.40
9.60
6.90
Asse Bin. Dispari
Asse Bin. Pari
16.60
1.50
6.50
3.60
6.50
1.50
9.60
11.40
3.50
1.00
P.F.VAR.
0.80
1.00
3.50
83.68
1.80
1.80
1.20
3.60
1.20
6.00
magrone s=15 cm
pali ø1200
1.20
3.60
1.20
6.00

SEZIONE B-B
scala 1:100

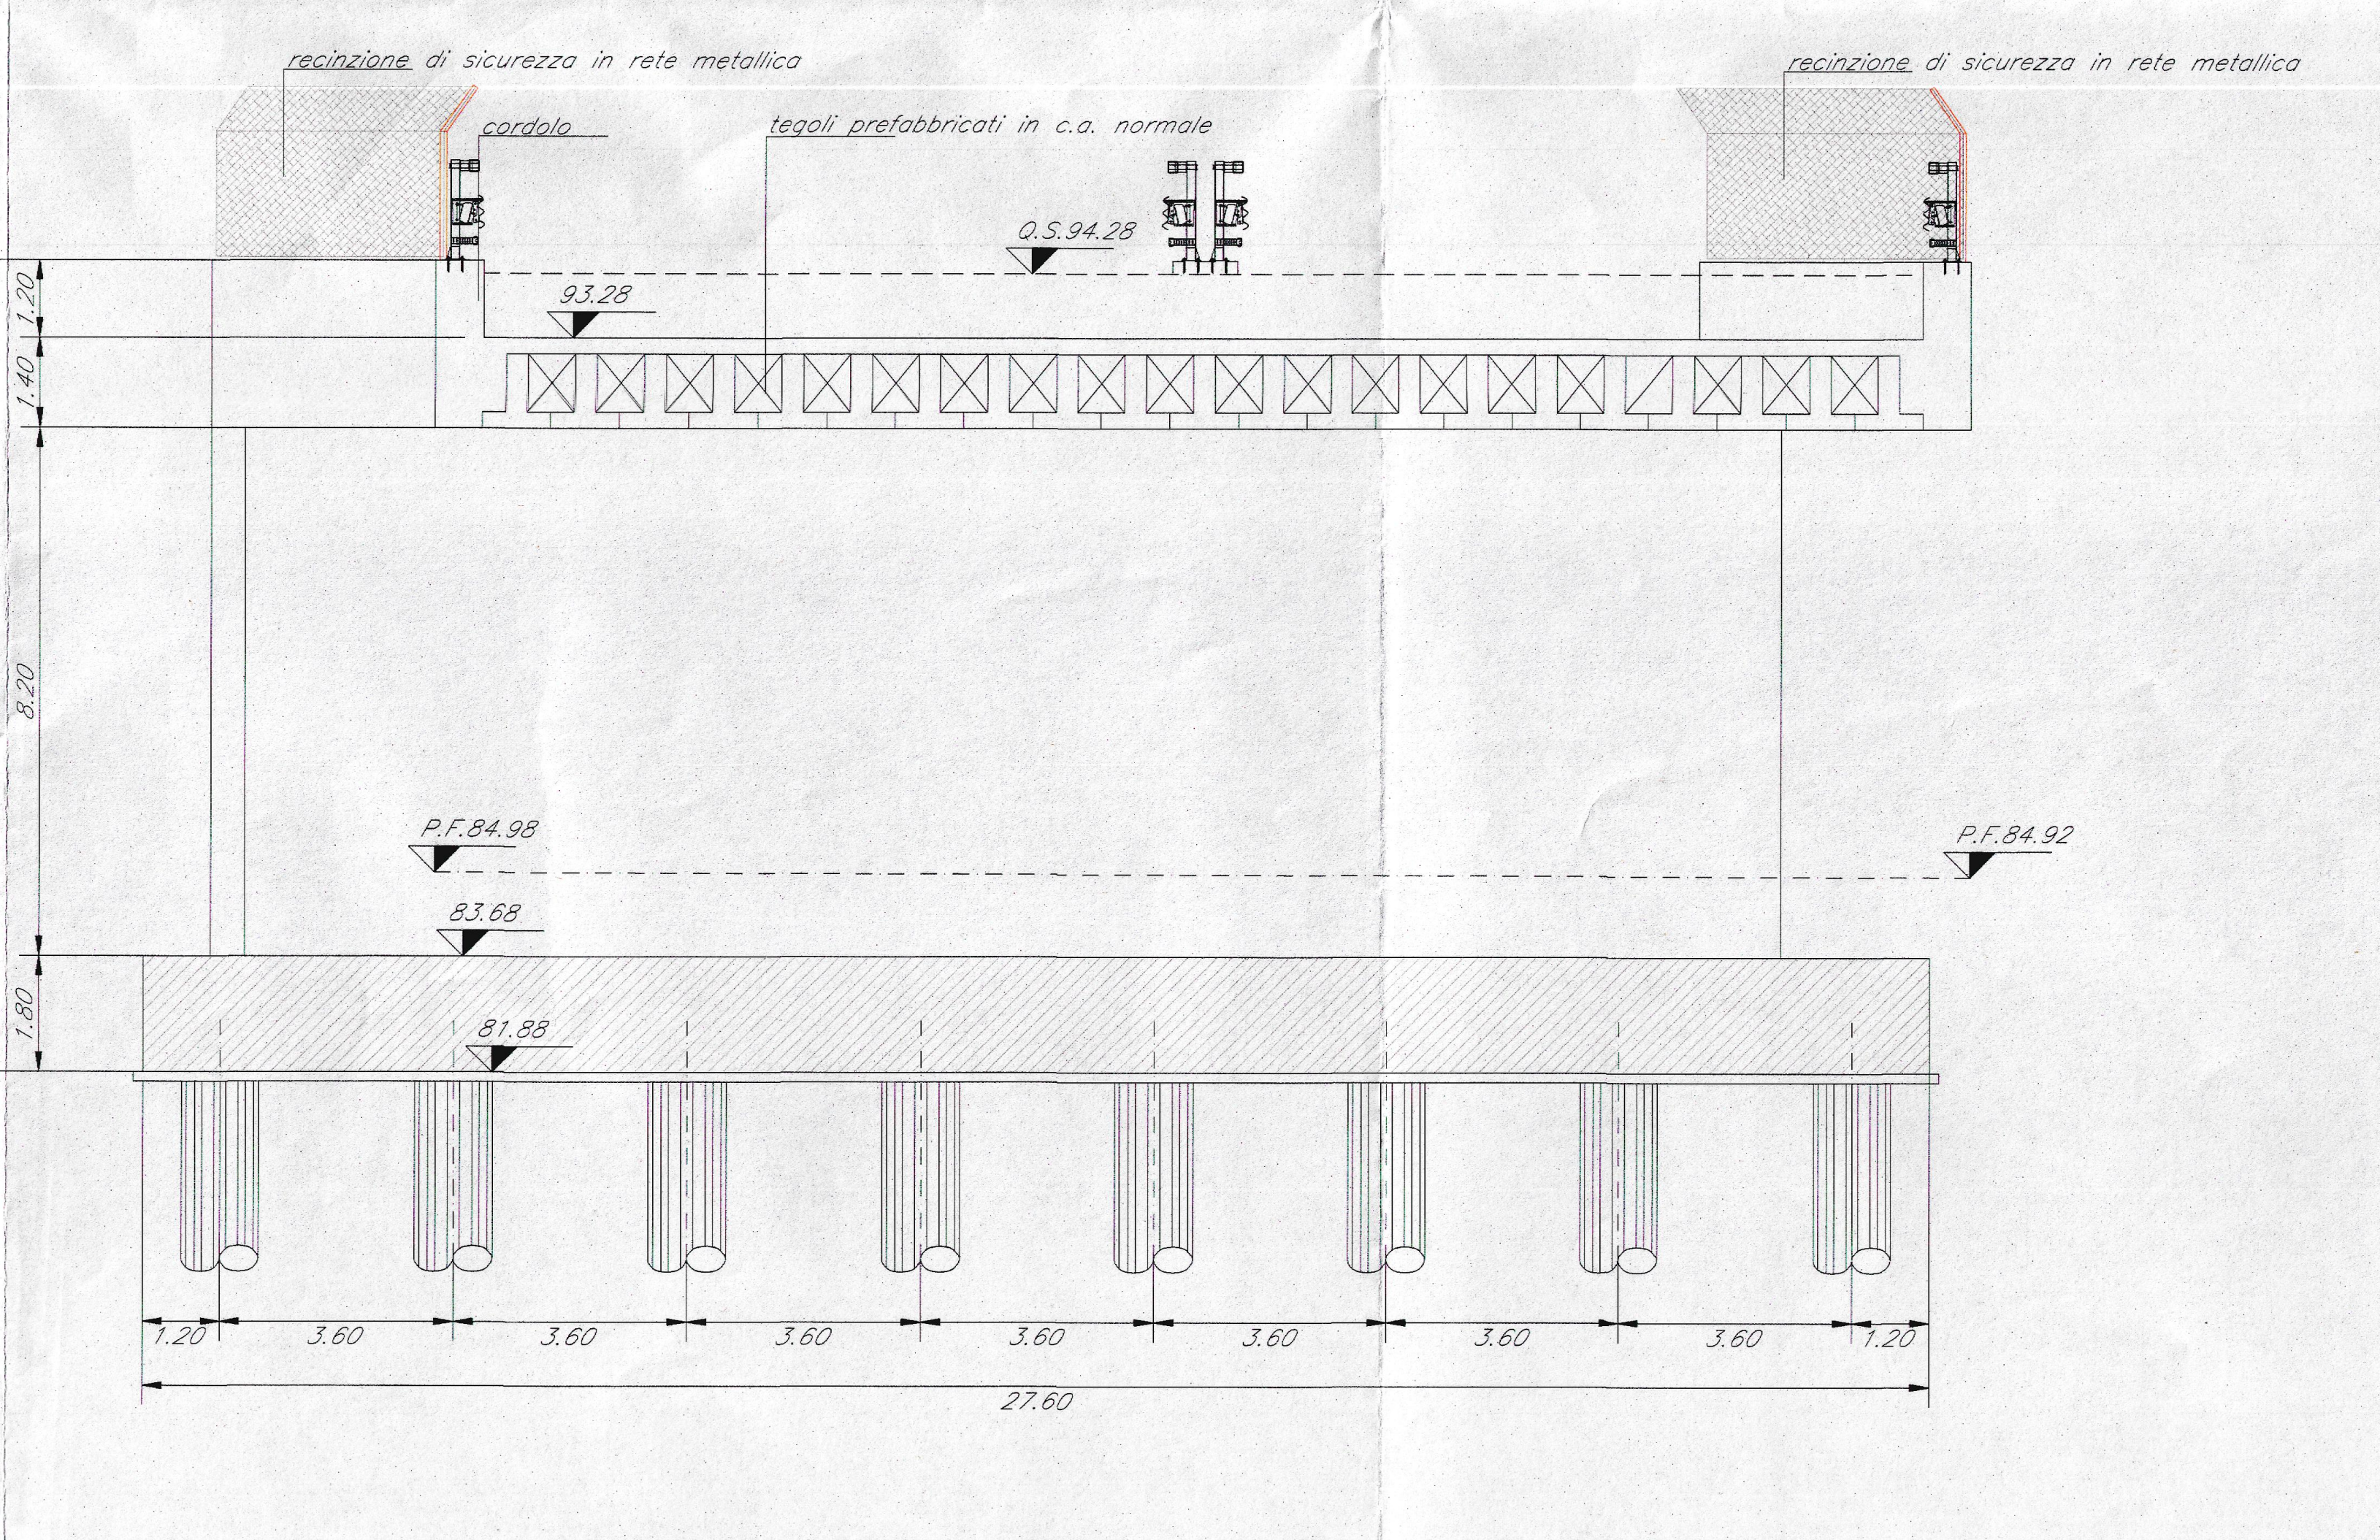
recinzione di sicurezza in rete metallica
cordolo
tegoli prefabbricati in c.a. normale
Q.S.94.28
recinzione di sicurezza in rete metallica
93.28
1.20
1.40
12.60
8.20
P.F.84.98
83.68
P.F.84.92
1.80
81.88
1.20
3.60
3.60
3.60
3.60
3.60
3.60
3.60
1.20
27.60

COMMITTENTE:

RFI RETE FERROVIARIA ITALIANA
GRUPPO FERROVIE DELLO STATO ITALIANE

PROGETTAZIONE:

ITALFERR
GRUPPO FERROVIE DELLO STATO ITALIANE

INFRASTRUTTURE FERROVIARIE STRATEGICHE DEFINITE
DALLA LEGGE OBIETTIVO N. 443/01

U.O. PRODUZIONE CENTRO - NORD

PROGETTO PRELIMINARE

LOTTO FUNZIONALE TRATTA BRESCIA-VERONA
NODO AV/AC DI VERONA: INGRESSO OVEST

GALLERIE ARTIFICIALI
GALLERIE VERONA NORD-VERONA SUD - GA01-GA02
Carpenteria ponte provvisorio su linea storica

SCALA:
1:100

COMMESSA	LOTTO	FASE	ENTE	TIPO DOC.	OPERA/DISCIPLINA	PROGR.	REV.
IN09	10	R	26	PA	GA0000	001	A

Rev.	Descrizione	Redatto	Data	Verificato	Data	Approvato	Data	Autorizzato Data
A	Emissione esecutiva	G.Grimaldi	sett. 2014	M.Rigo	sett. 2014	S. Borelli SB	sett. 2014	F.Arduini sett. 2014

ITALFERR S.p.A.
Direzione Tecnica
Produzione Centro Nord
Dott. Ing. Fabrizio Arduini
Ordine degli Ingegneri della Prov. di Roma n° 16392 sez.A

File: IN0910R26PAGA0000001A.dwg

n. Elab.:

Stampato dal Service
di plottaggio ITALFERR S.p.A.
ALBA s.r.l.