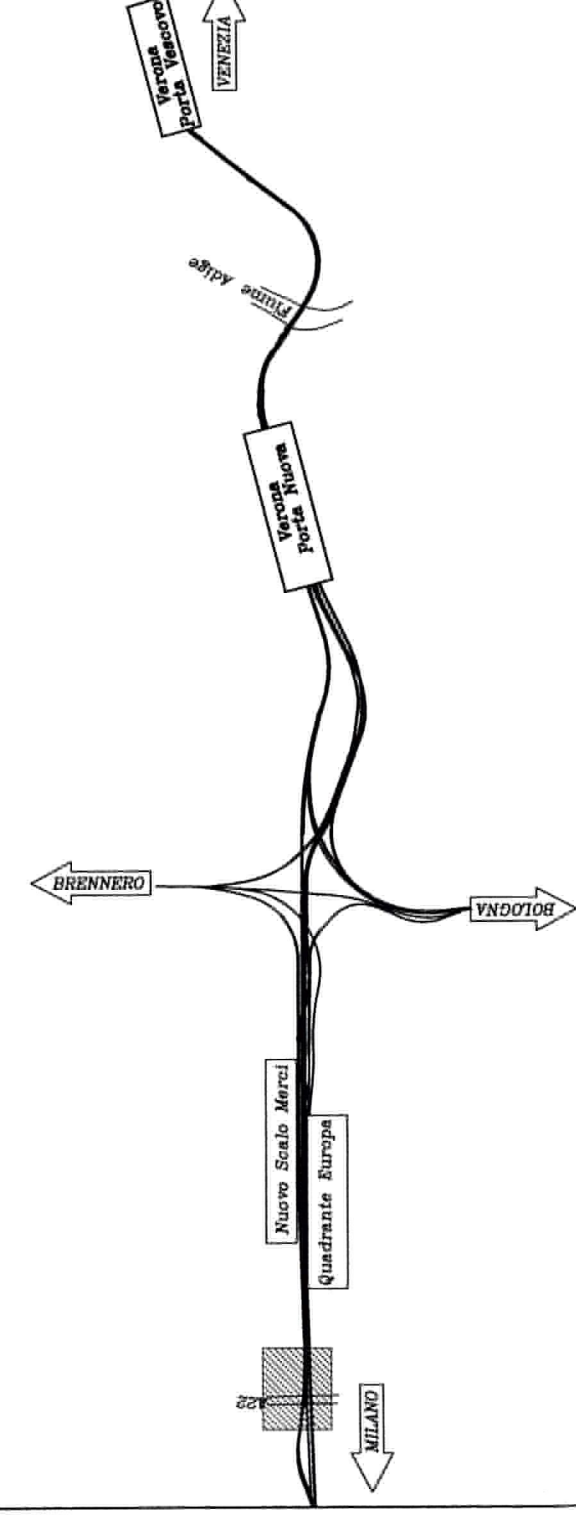
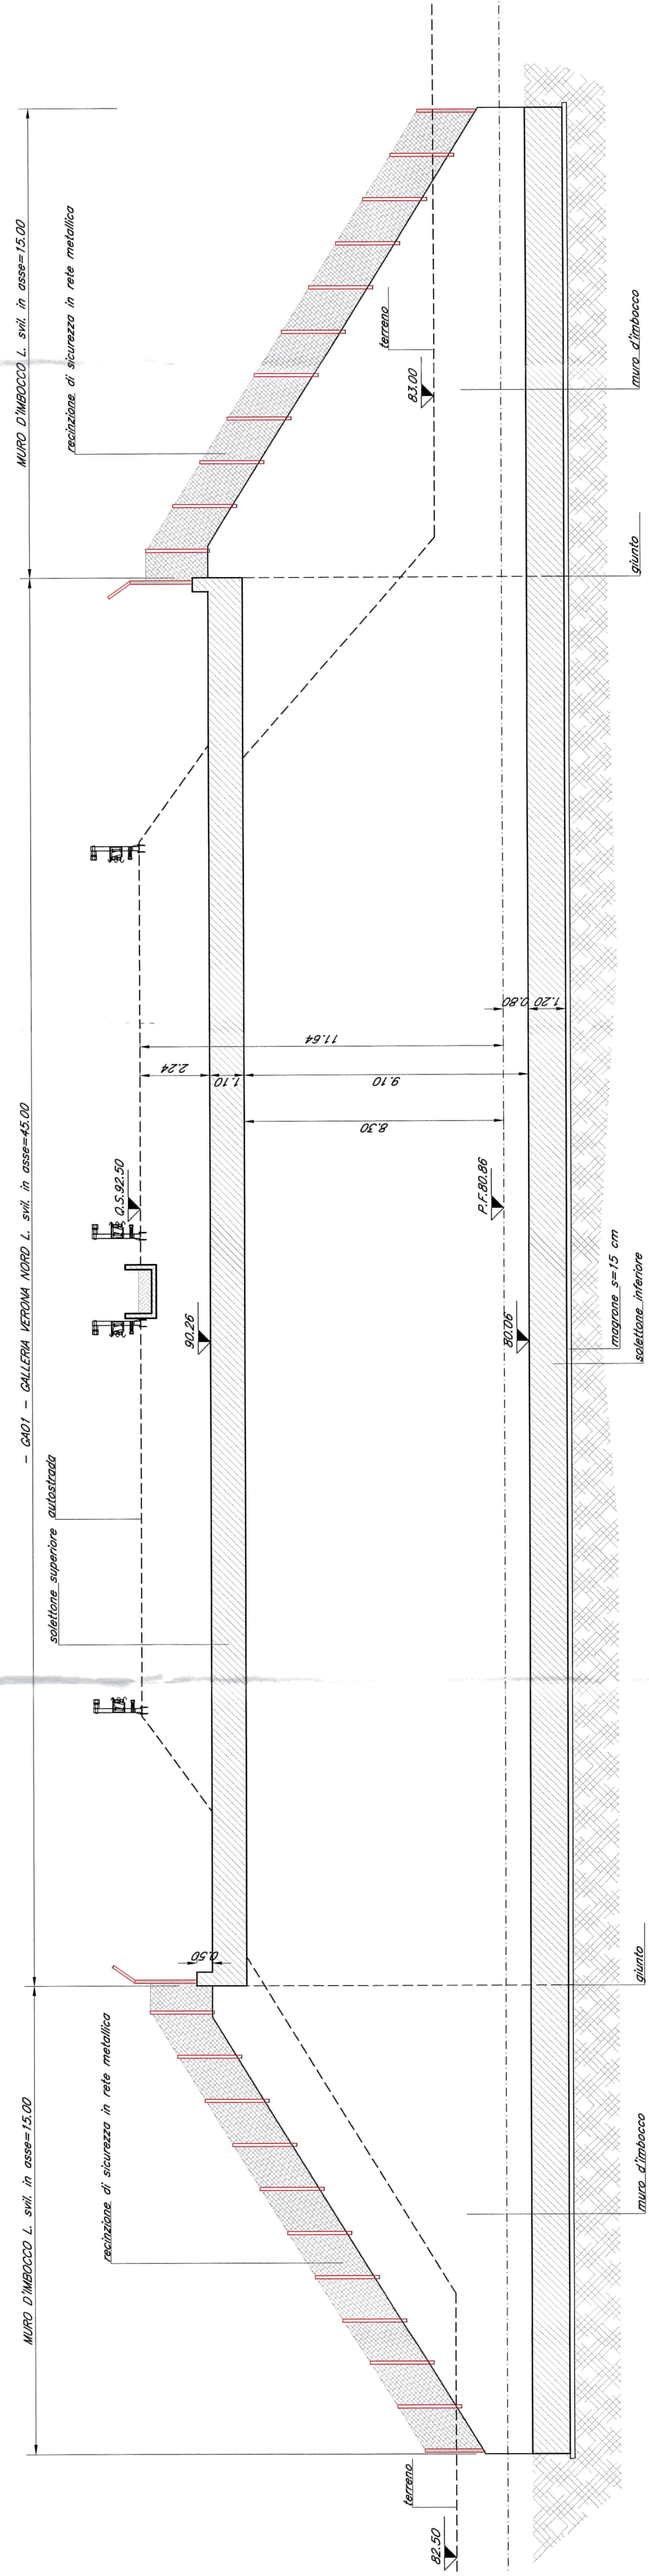
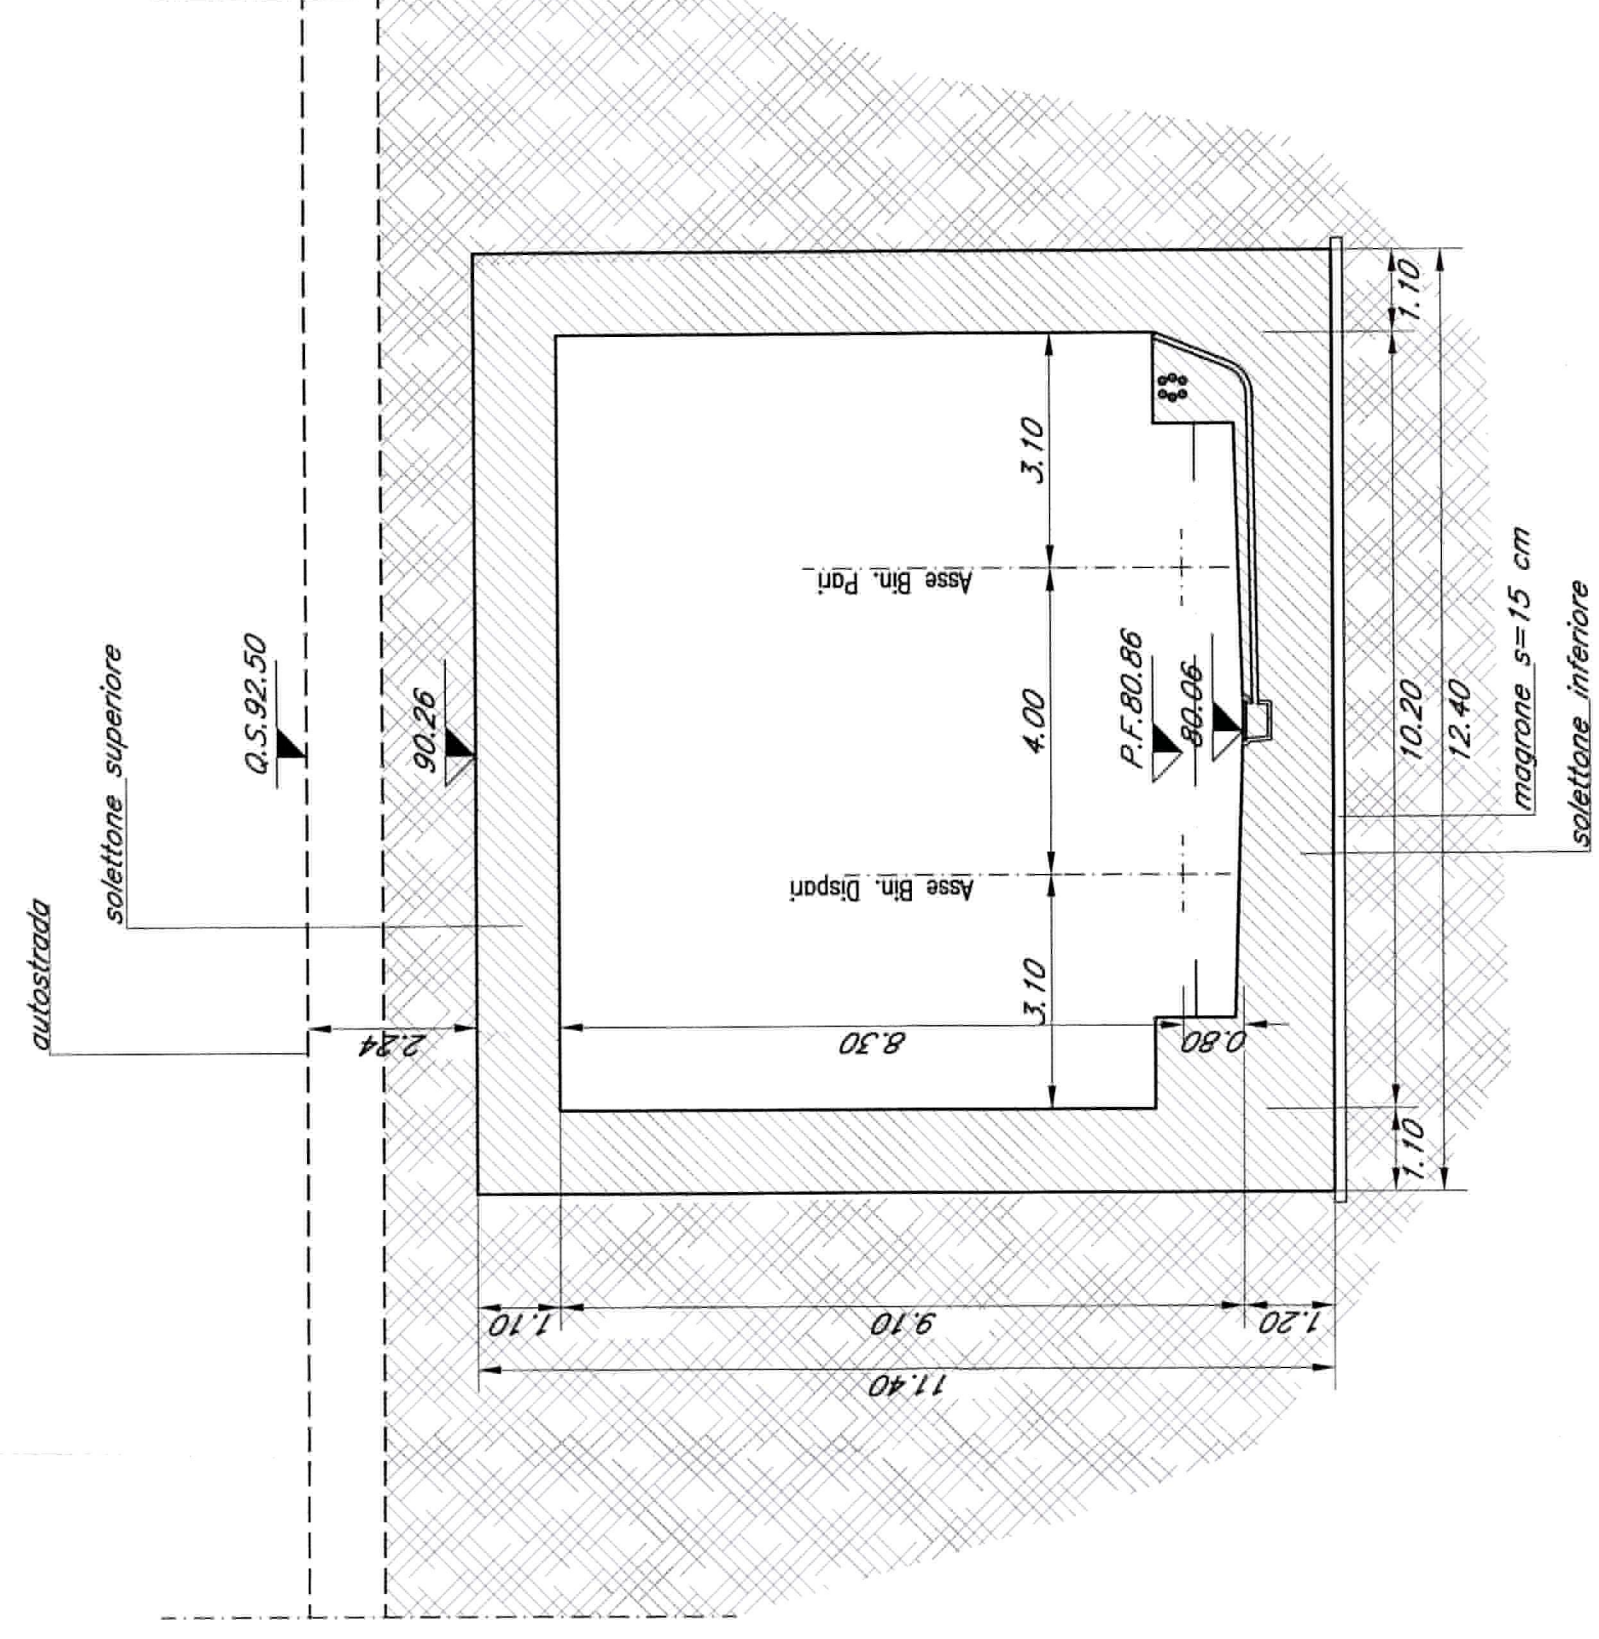


SEZIONE A-A
scala 1:100

[illegible]