
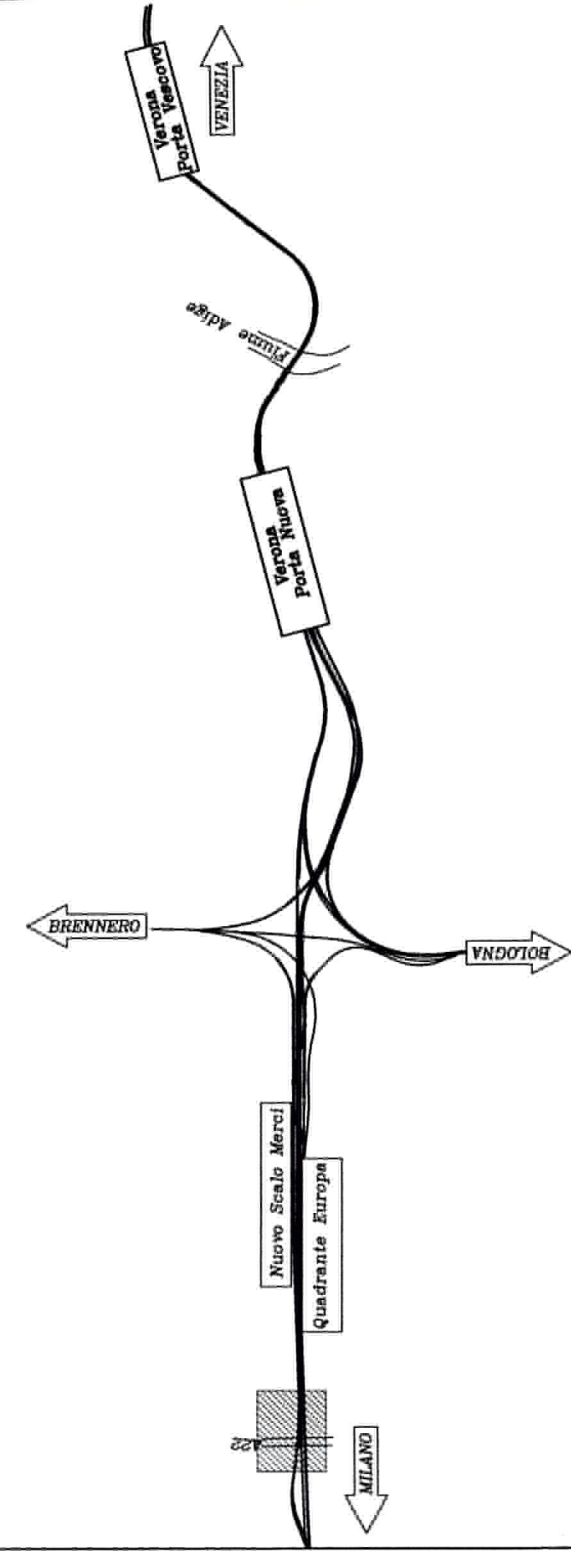


SEZIONE A-A
scala 1:100

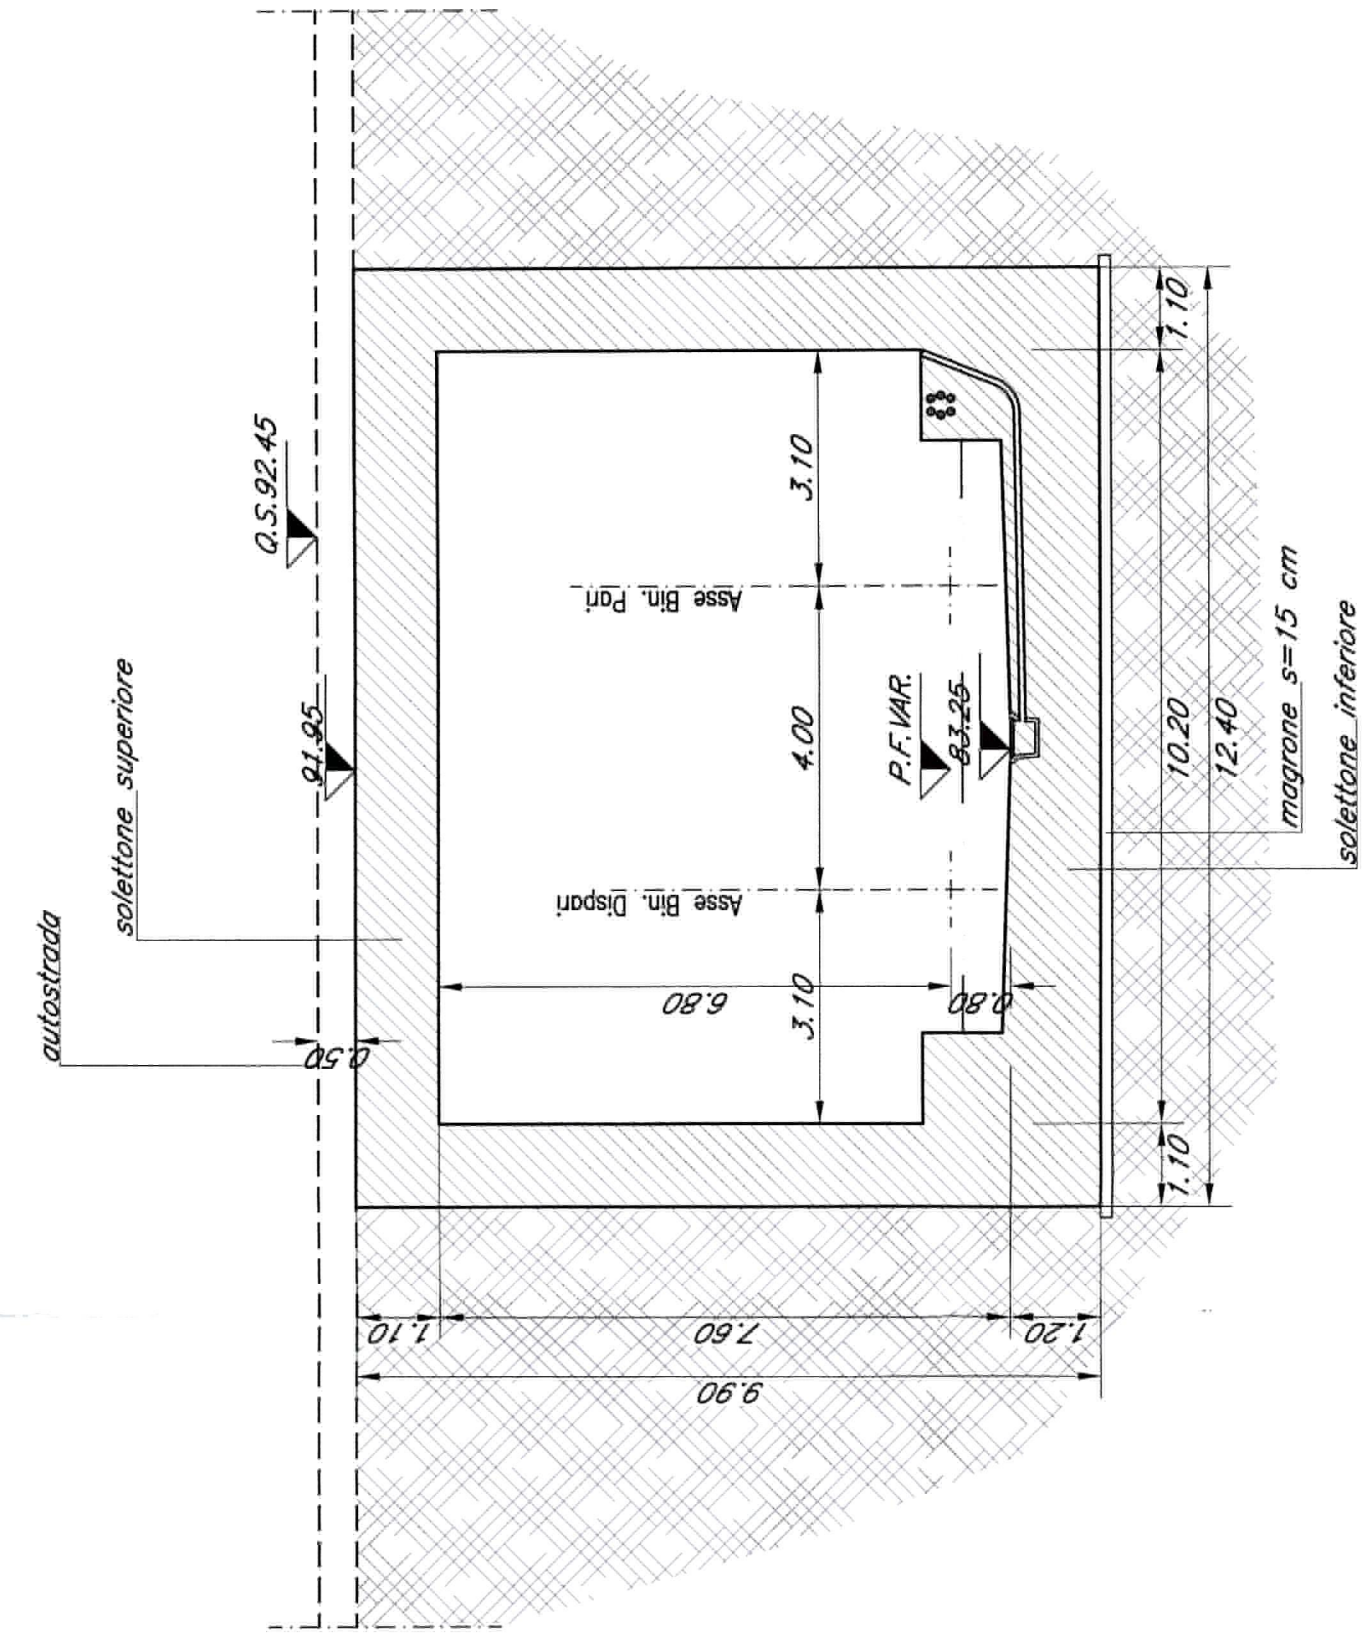

COMMITTENTE		PRGETTAZIONE		SCALA:		1:100	
COMMESSA	LOTTO	FASE	ENTE	TIPO DOC.	GRANDASCRIPINA	PROGR.	REV.
I 109	10	R	26	PA	GA0200	001	B
U.O. PRODUZIONE CENTRO - NORD PROGETTO PRELIMINARE LOTTO FUNZIONALE "TRATTA BRESCIA-VERONA" NODO AVIAC DI VERONA: INGRESSO OVEST GALLERIA ARTIFICIALI Galleria Virona sud GA02 Planimetria e sezioni							
Rev.	Descrizione	Reparto	Disegnato	Data	Verificato	Data	Approvato

Autografo:

Progettato da: *[Firma]*

Disegnato da: *[Firma]*

Verificato da: *[Firma]*

Approvato da: *[Firma]*

ITALFERR




