
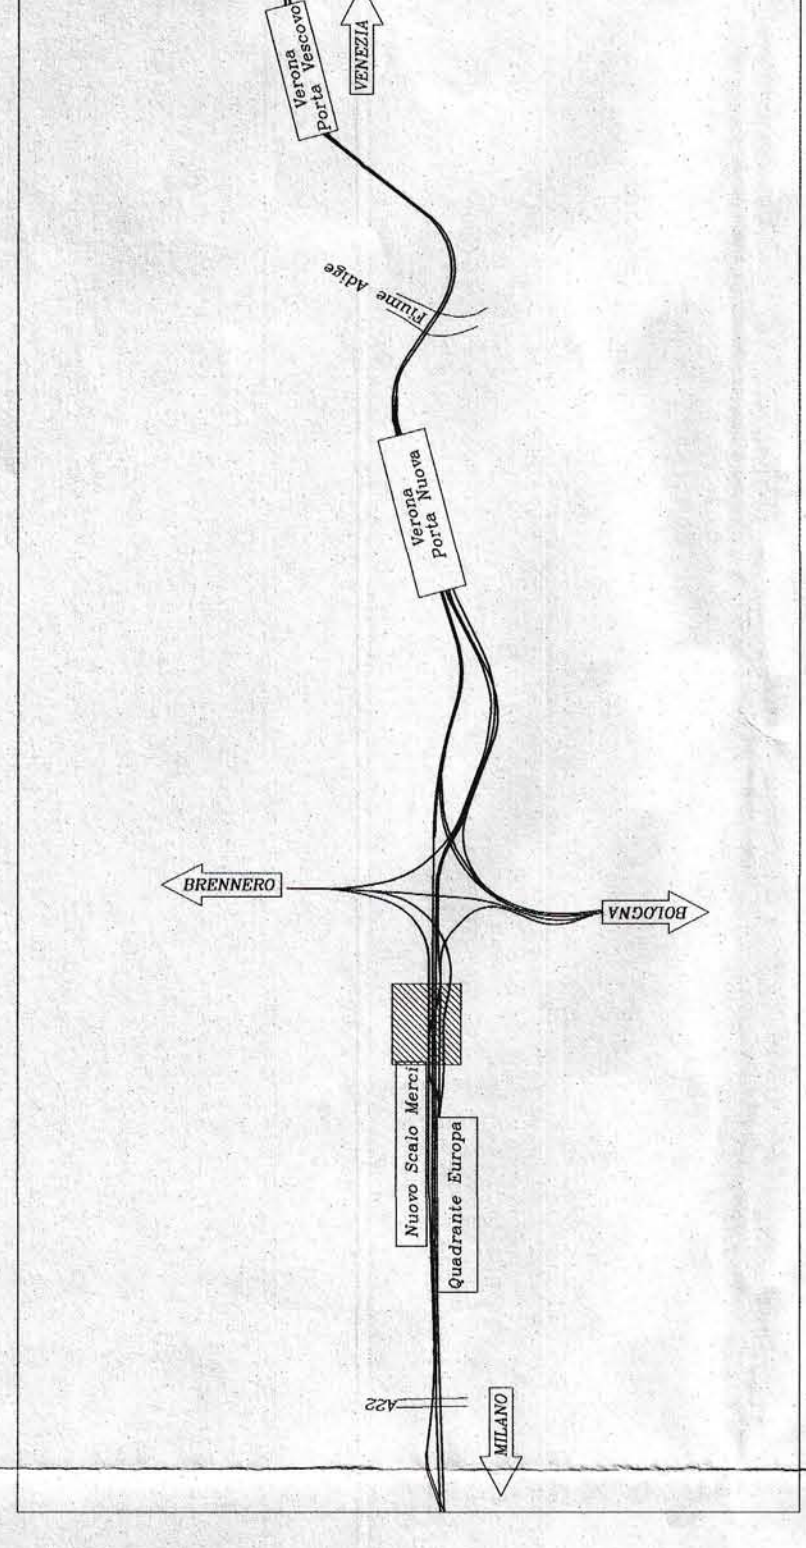
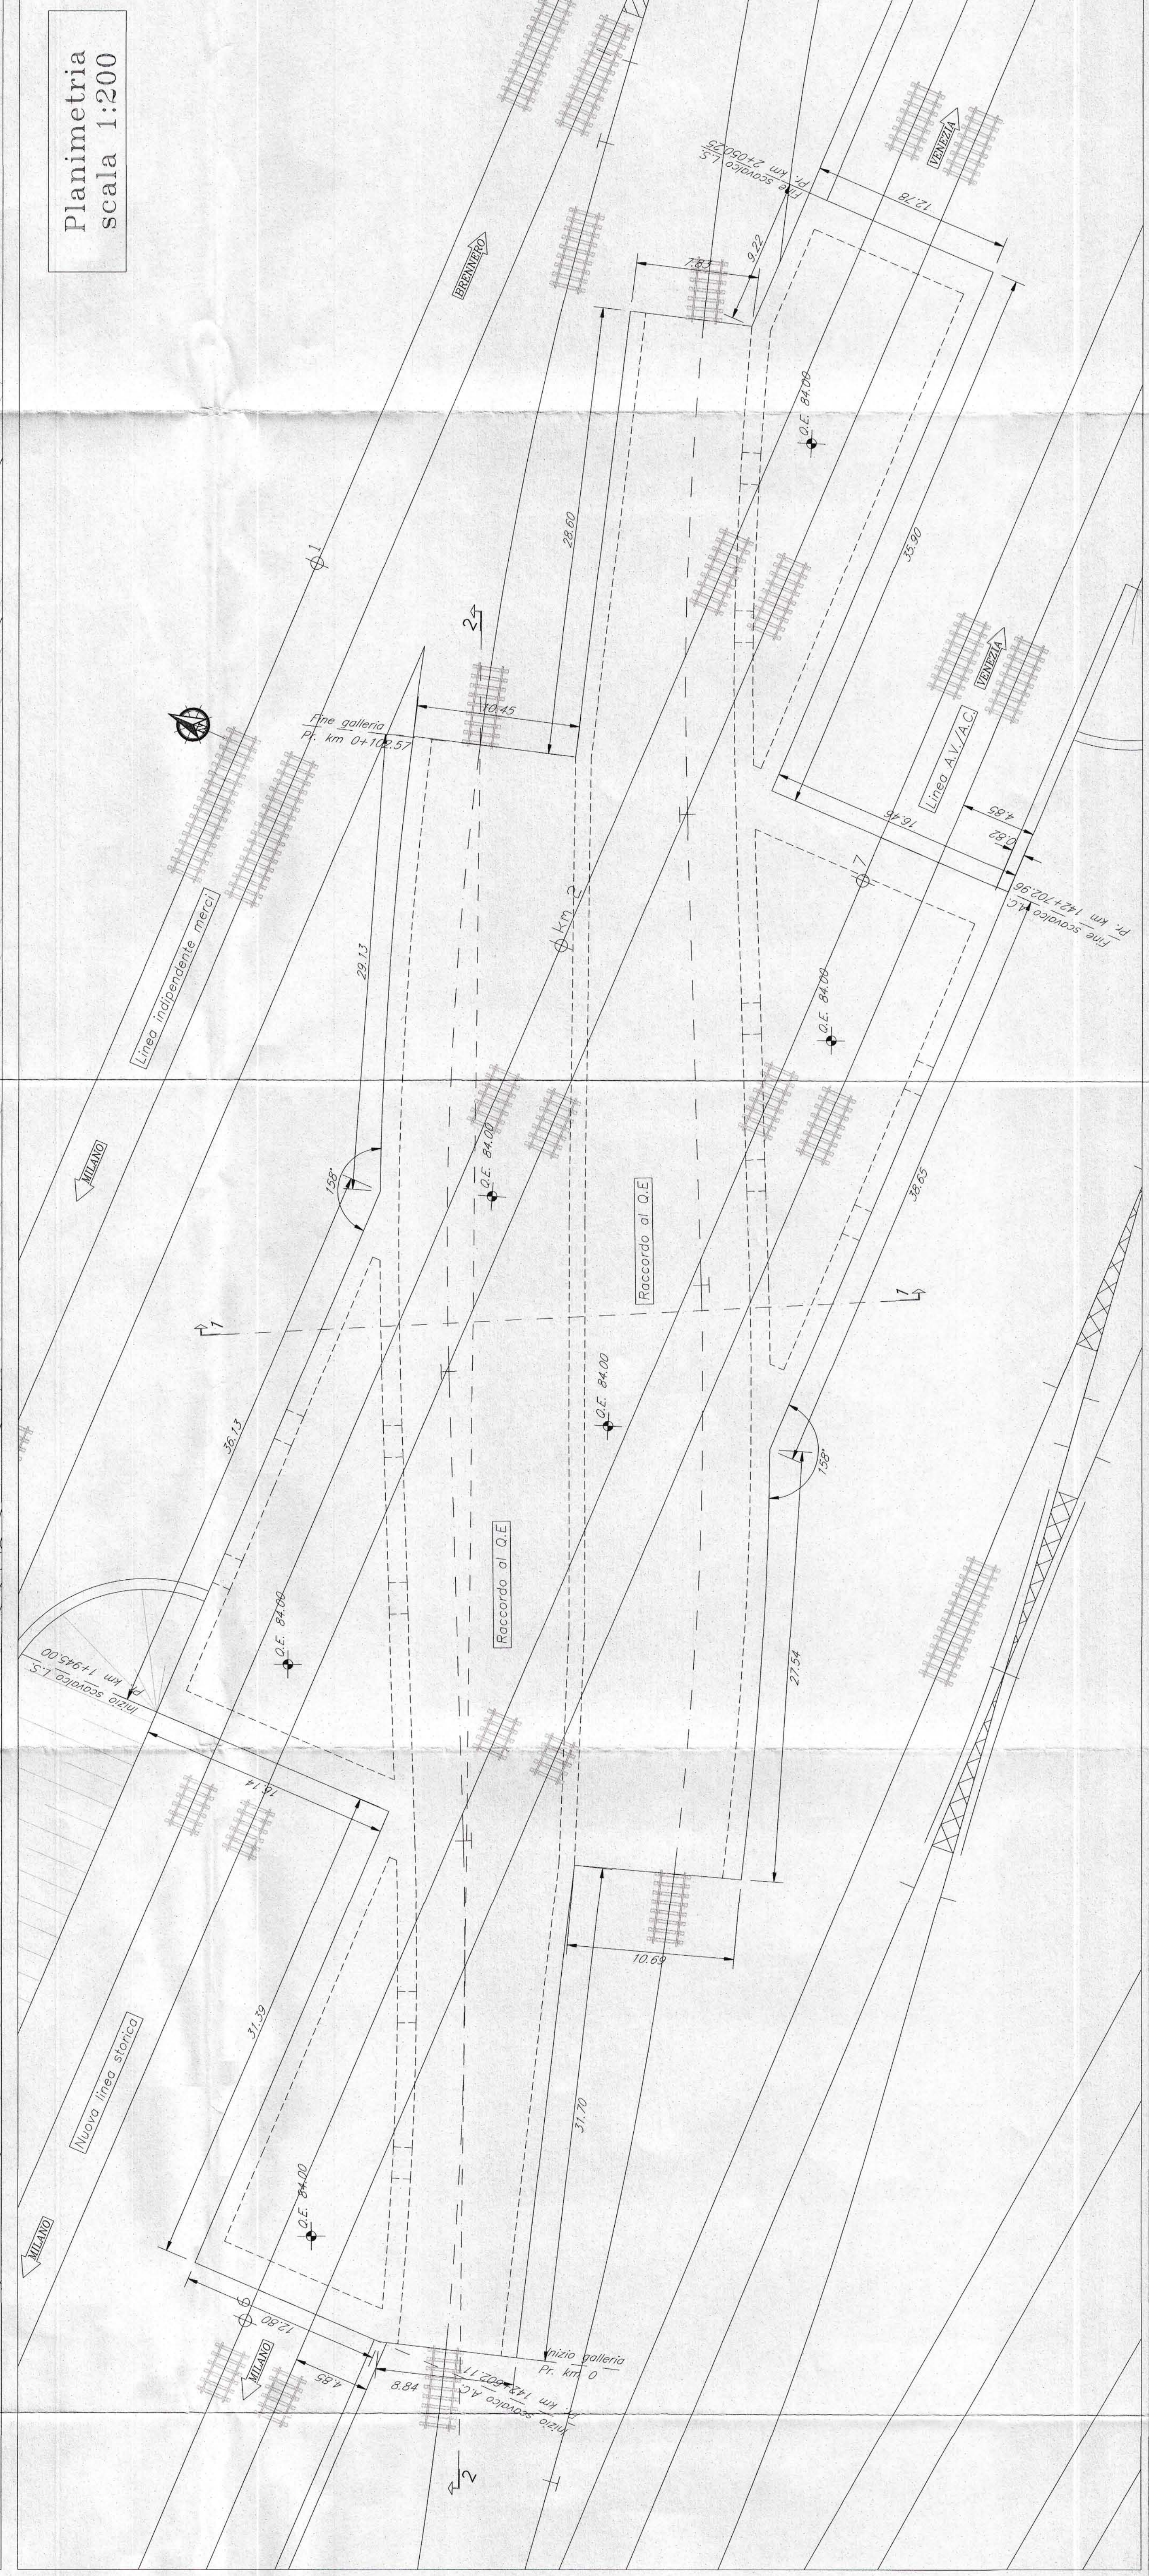
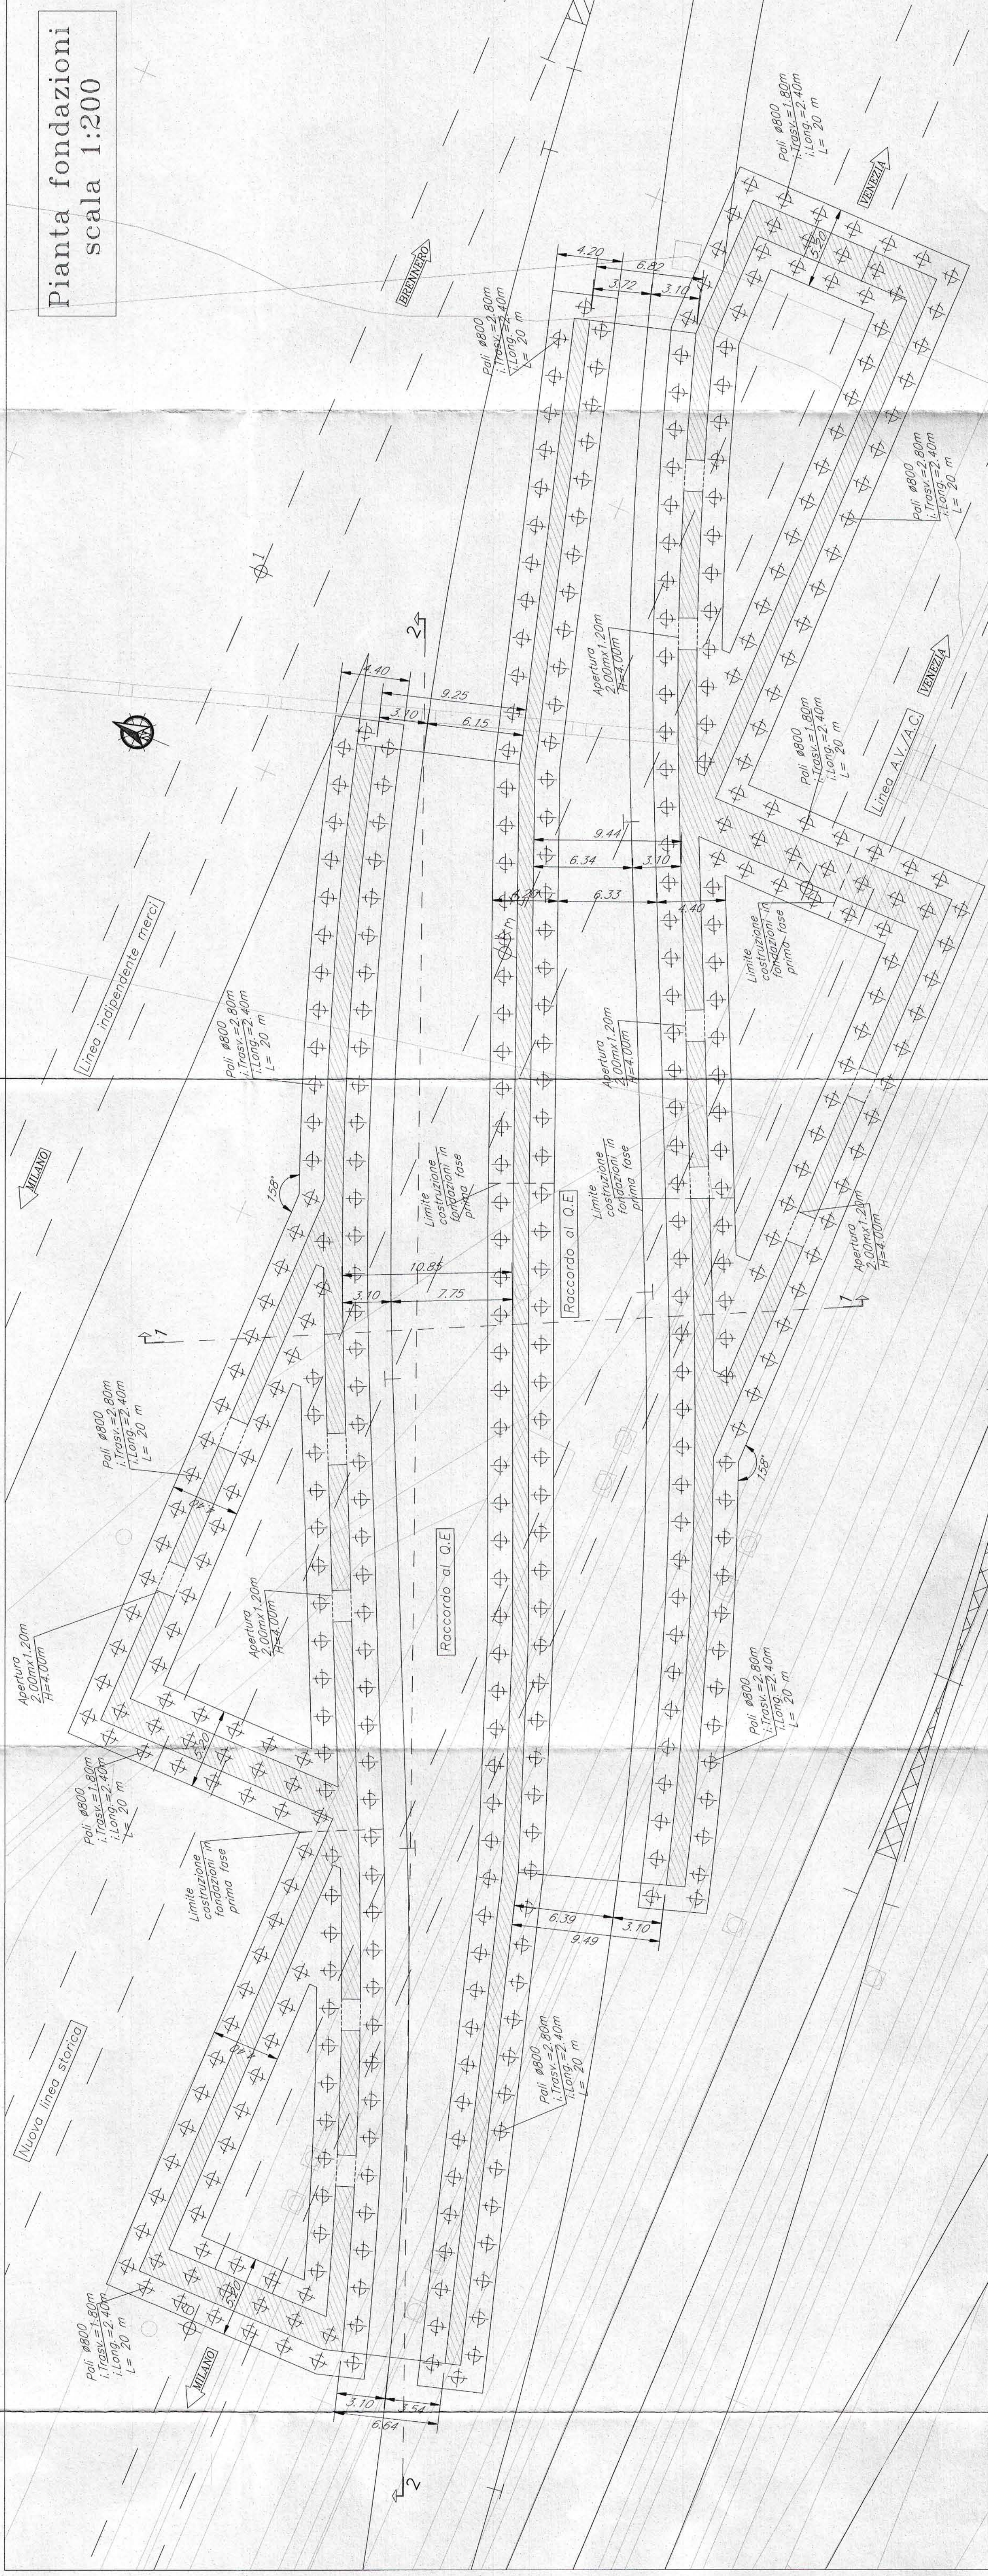
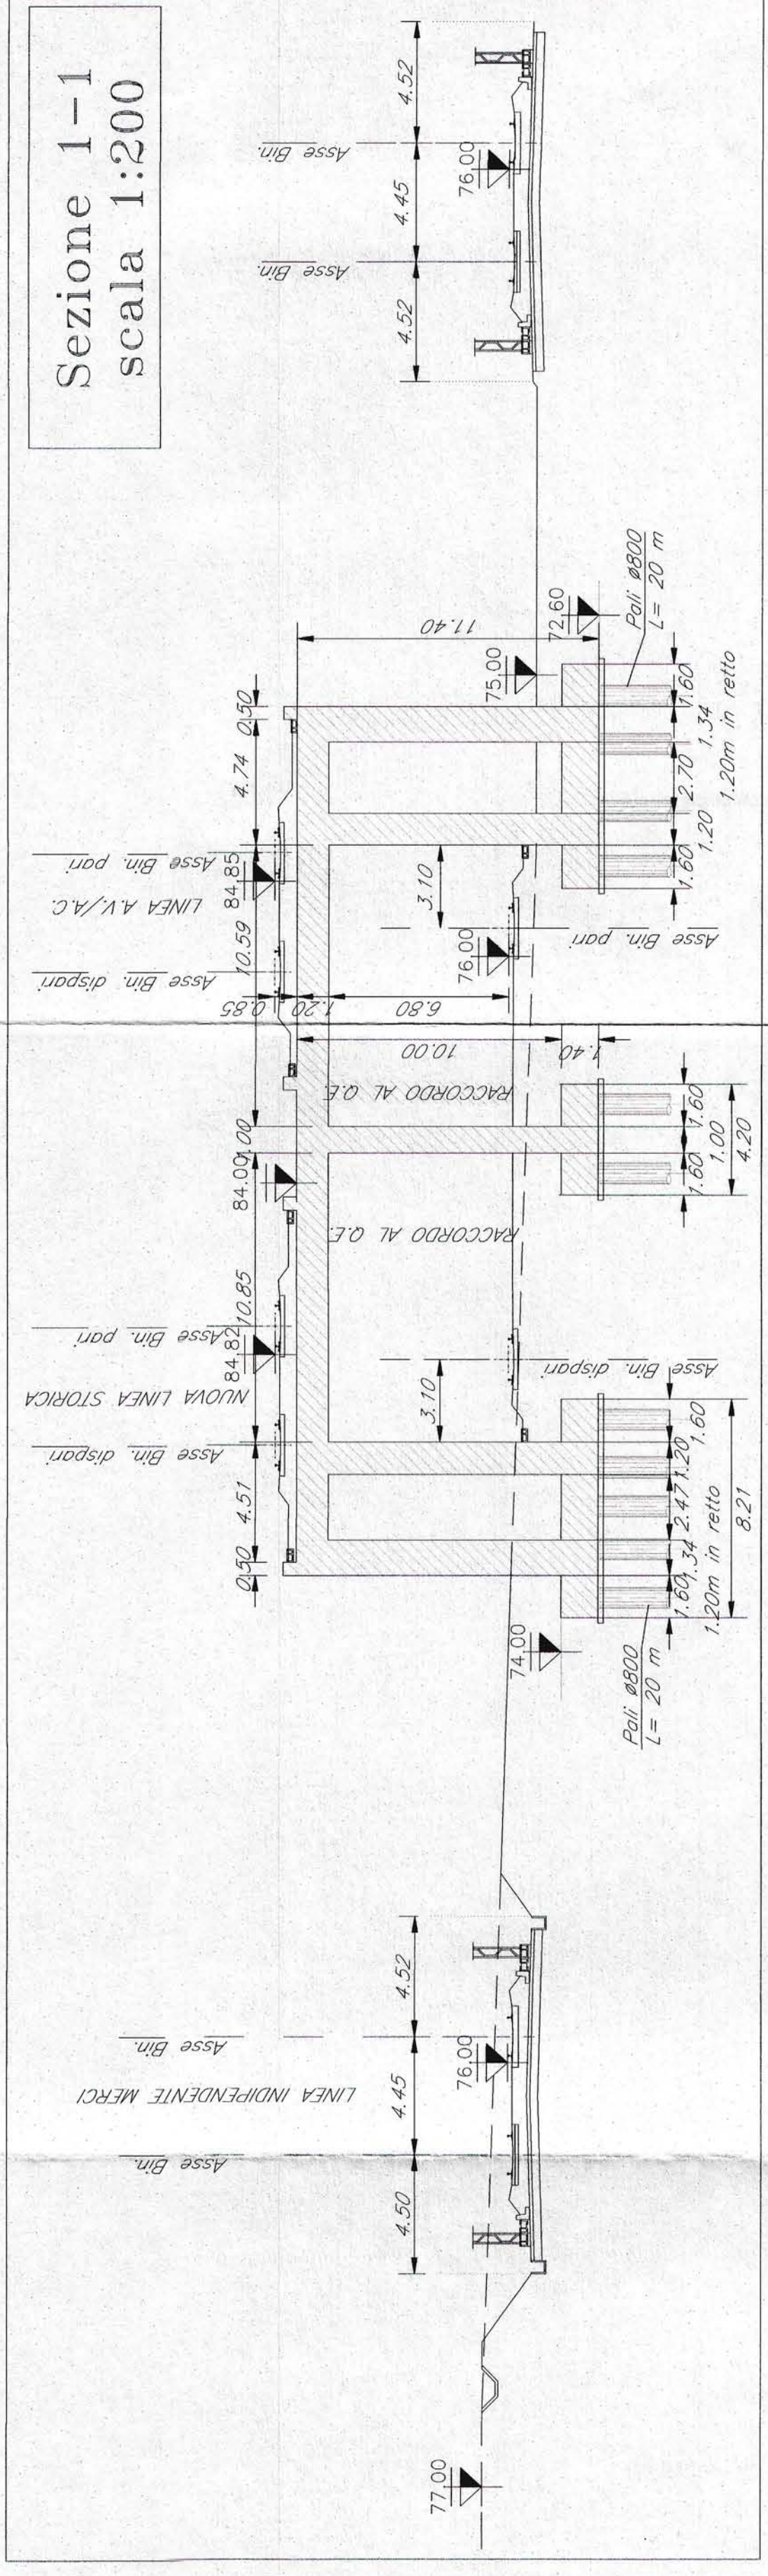


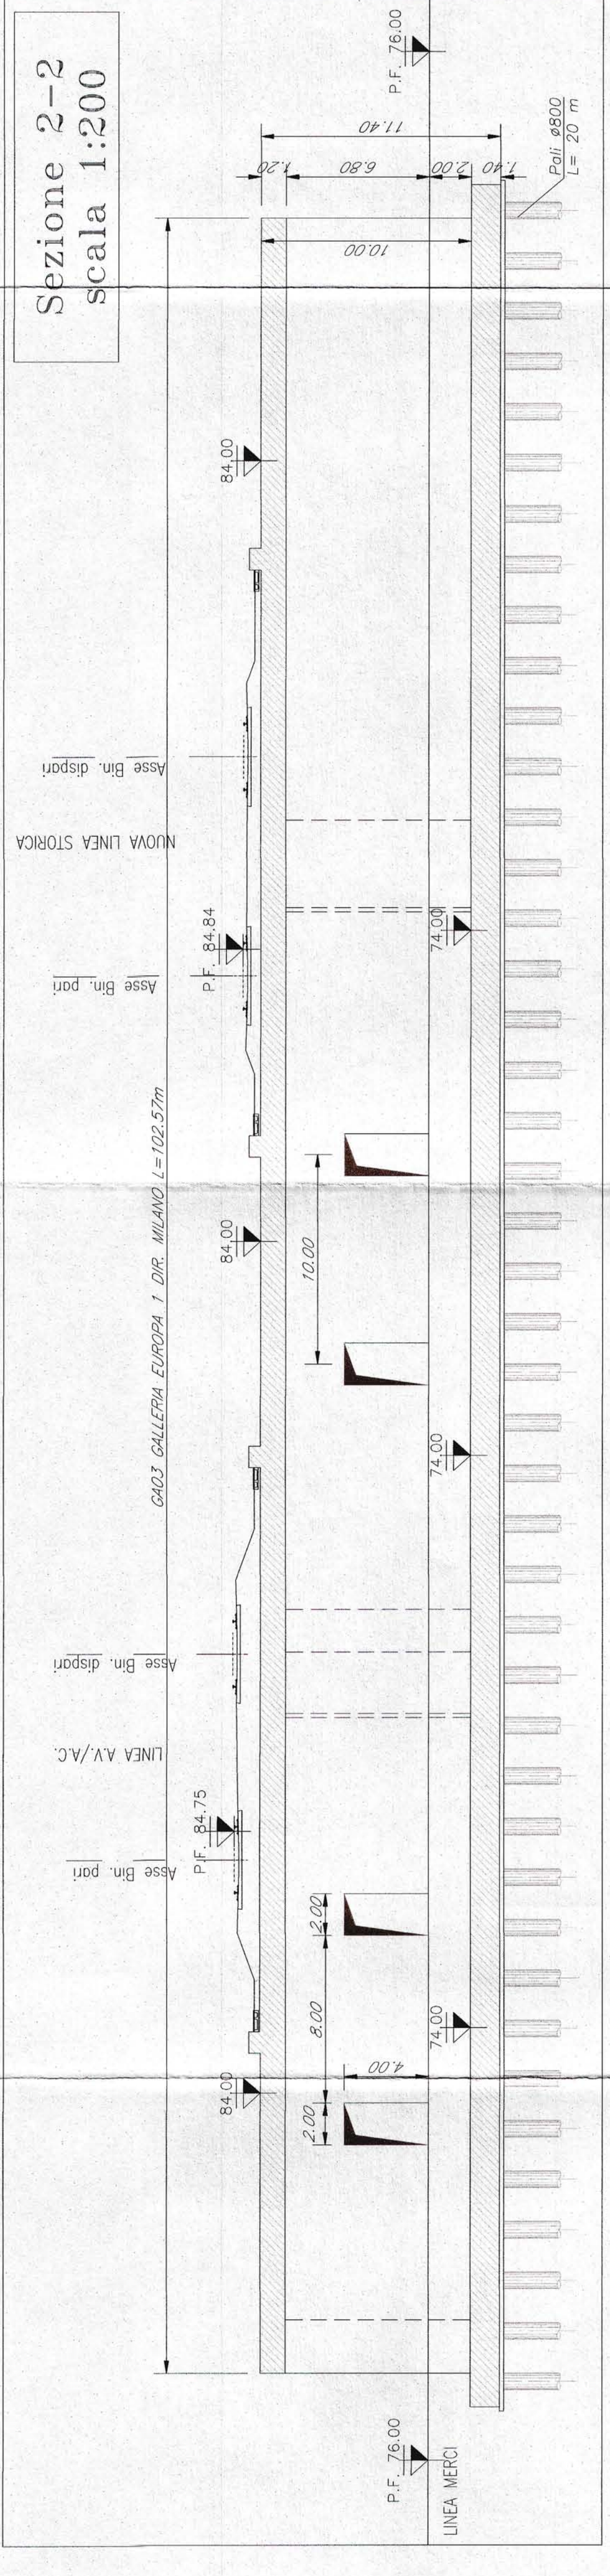

COMITENTE

PROGETTAZIONE

RAI
GRUPPO RENOVIATO ITALIANO

ITALFERR
GRUPPO ITALIANO FERROVIARIO

INFRASTRUTTURE FERROVIARIE STRATEGICHE DEFINITE
DALLA LEGGE OBIETTIVO N. 443/01

U.O. PRODUZIONE CENTRO - NORD

PROGETTO PRELIMINARE

LOTTO FUNZIONALE TRATTA BRESCIA-VERONA

NODO AVIAC DI VERONA: INGRESSO OVEST

GALLERIE ARTIFICIALI
GALLERIA EUROPA 1 - GA03
Planimetria e sezioni di progetto

SCALA: 1:200

COMMESSA	LOTTO	FASE	ENTE	TIPO DOC.	OPERADISCIPLINA	PROGR.	REV.
IN09	10	R	26	P9	GA0300	001	A

Rev.	Descrizione	Disegnato	Verificato	Data	Approvato	Data
A	Disegnato	Disegnato	Verificato	10/01/2001	Verificato	10/01/2001

ITALFERR S.p.A.
DIREZIONE GENERALE
Via S. Pietro, 10 - 20121 Milano
Tel. 02/57491 - Telex 320321 - Fax 02/57492
E-mail: info@italferr.it

FILE: IN09 0009PFGA0300001A.DWG
Stampato dal Servizio di Progettazione
10/01/2001