





Planimetria
scala 1:200

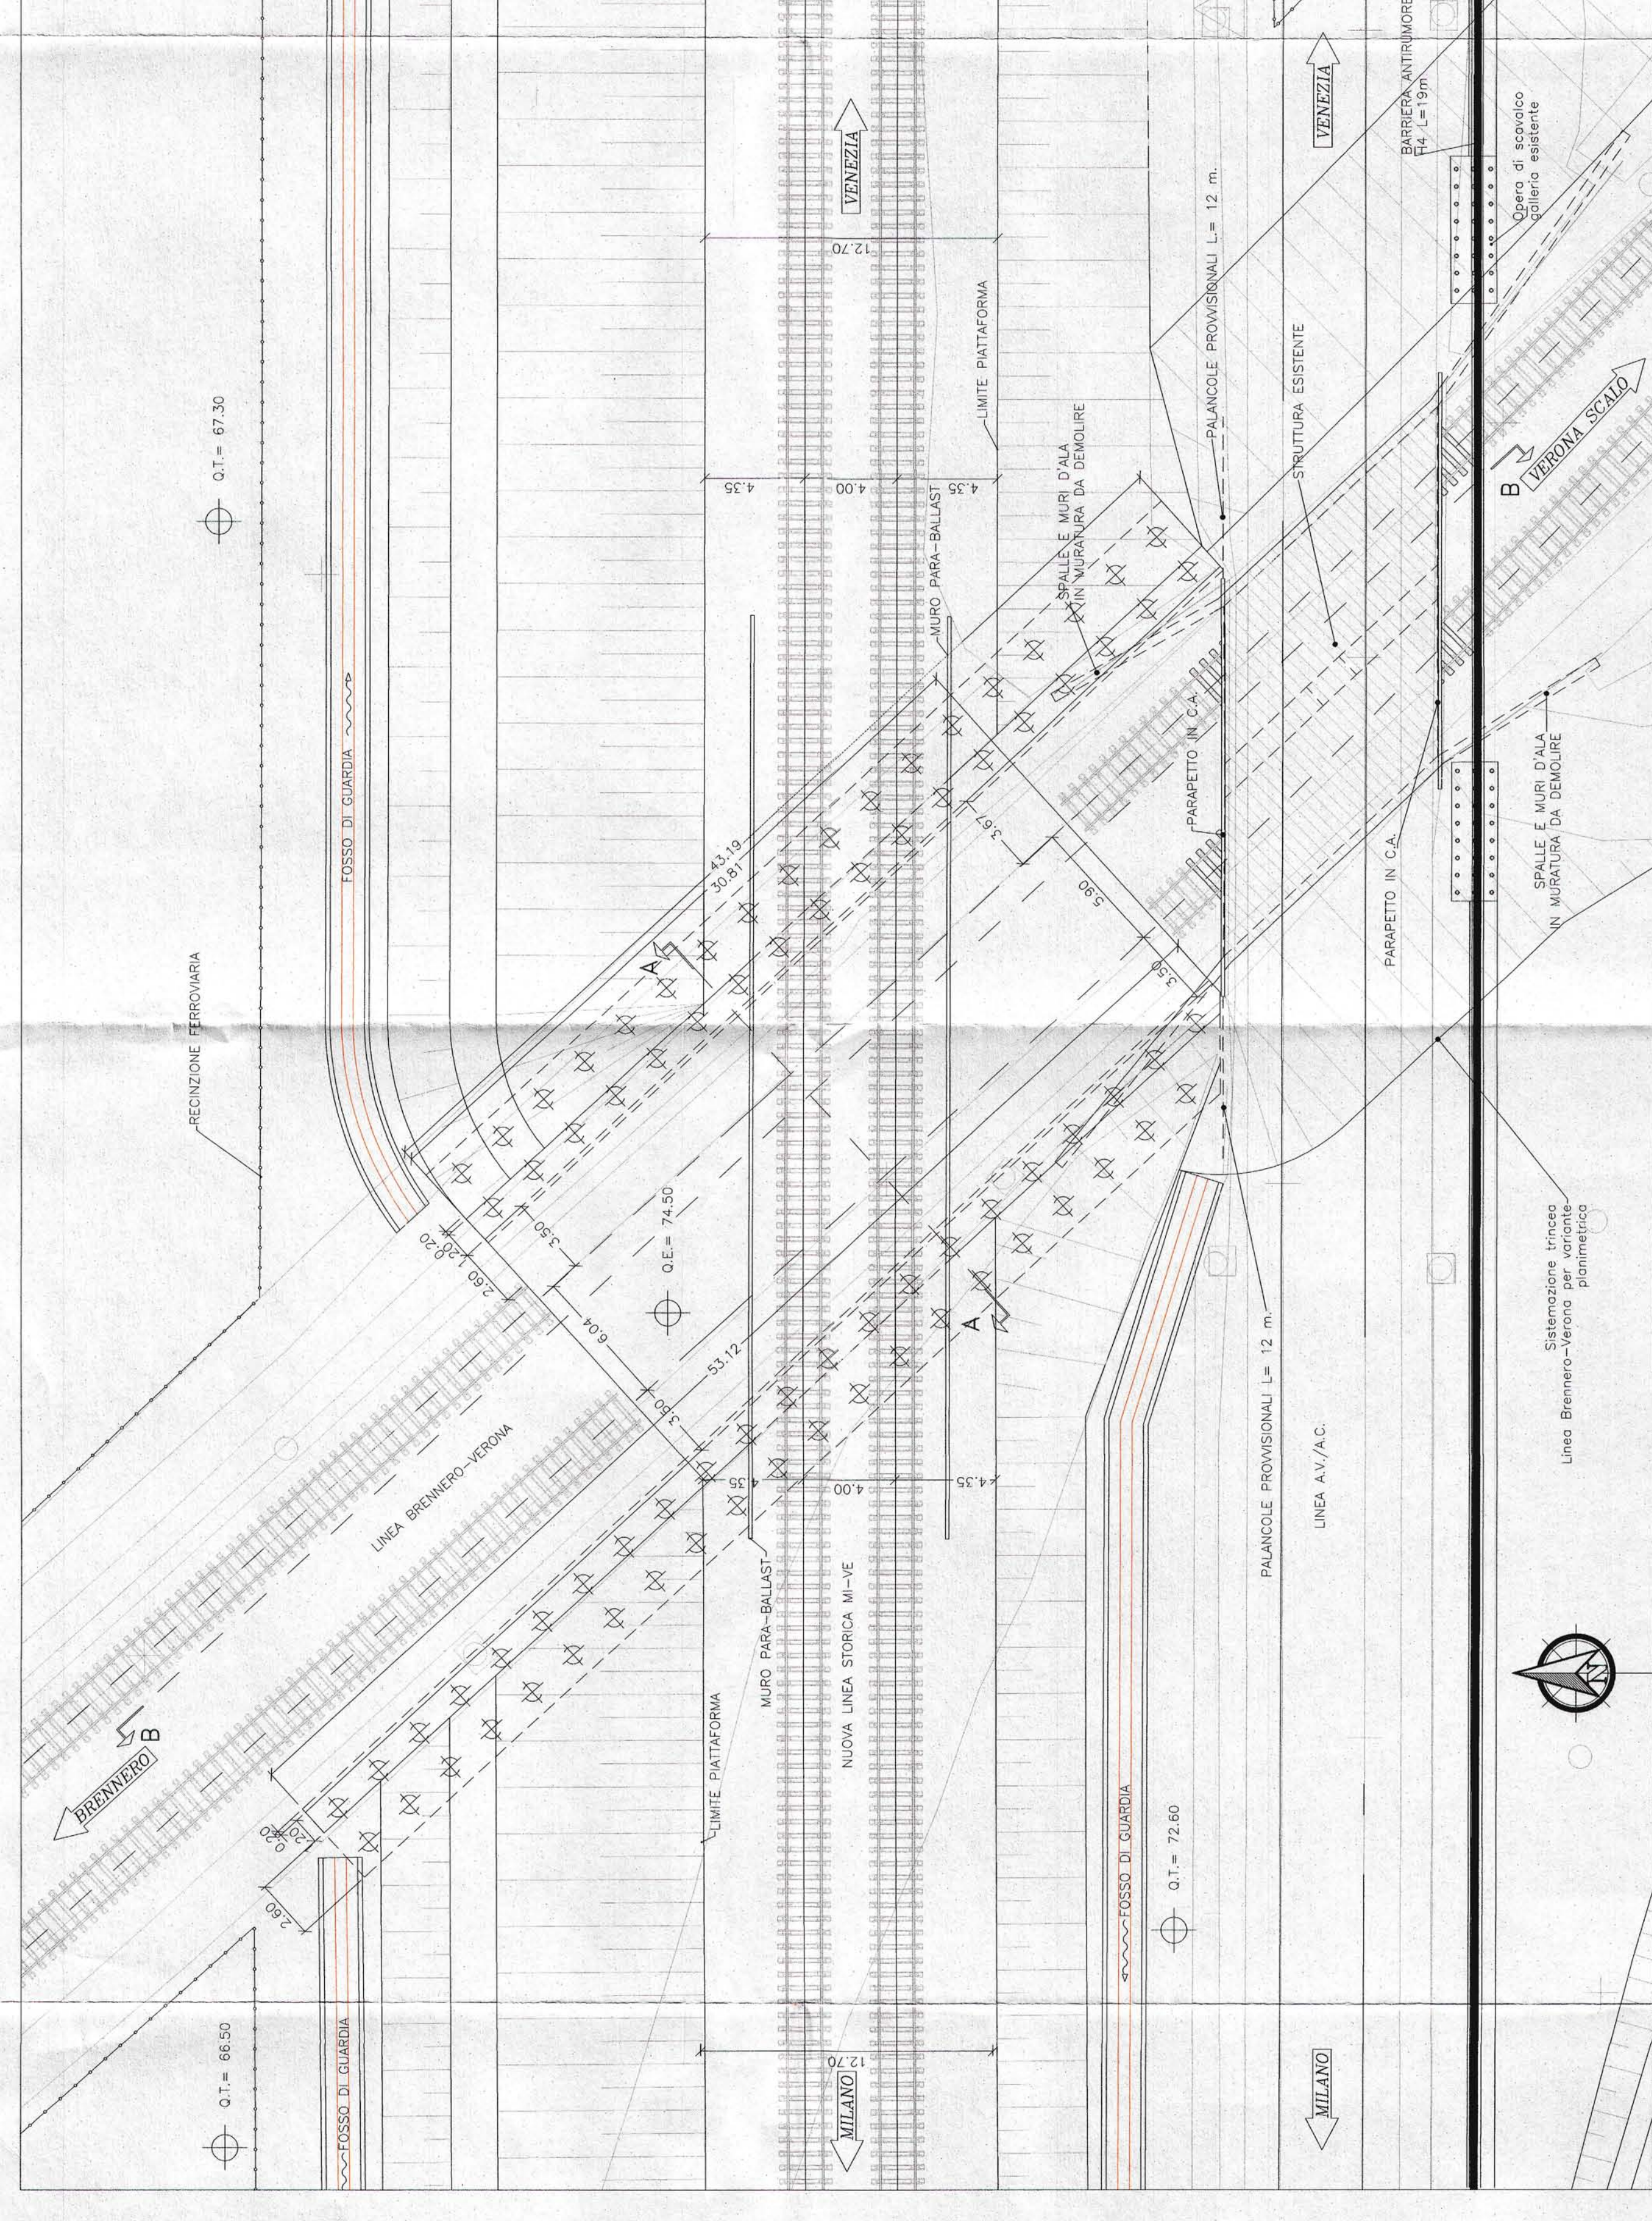

SEZIONE A-A
scala 1:100

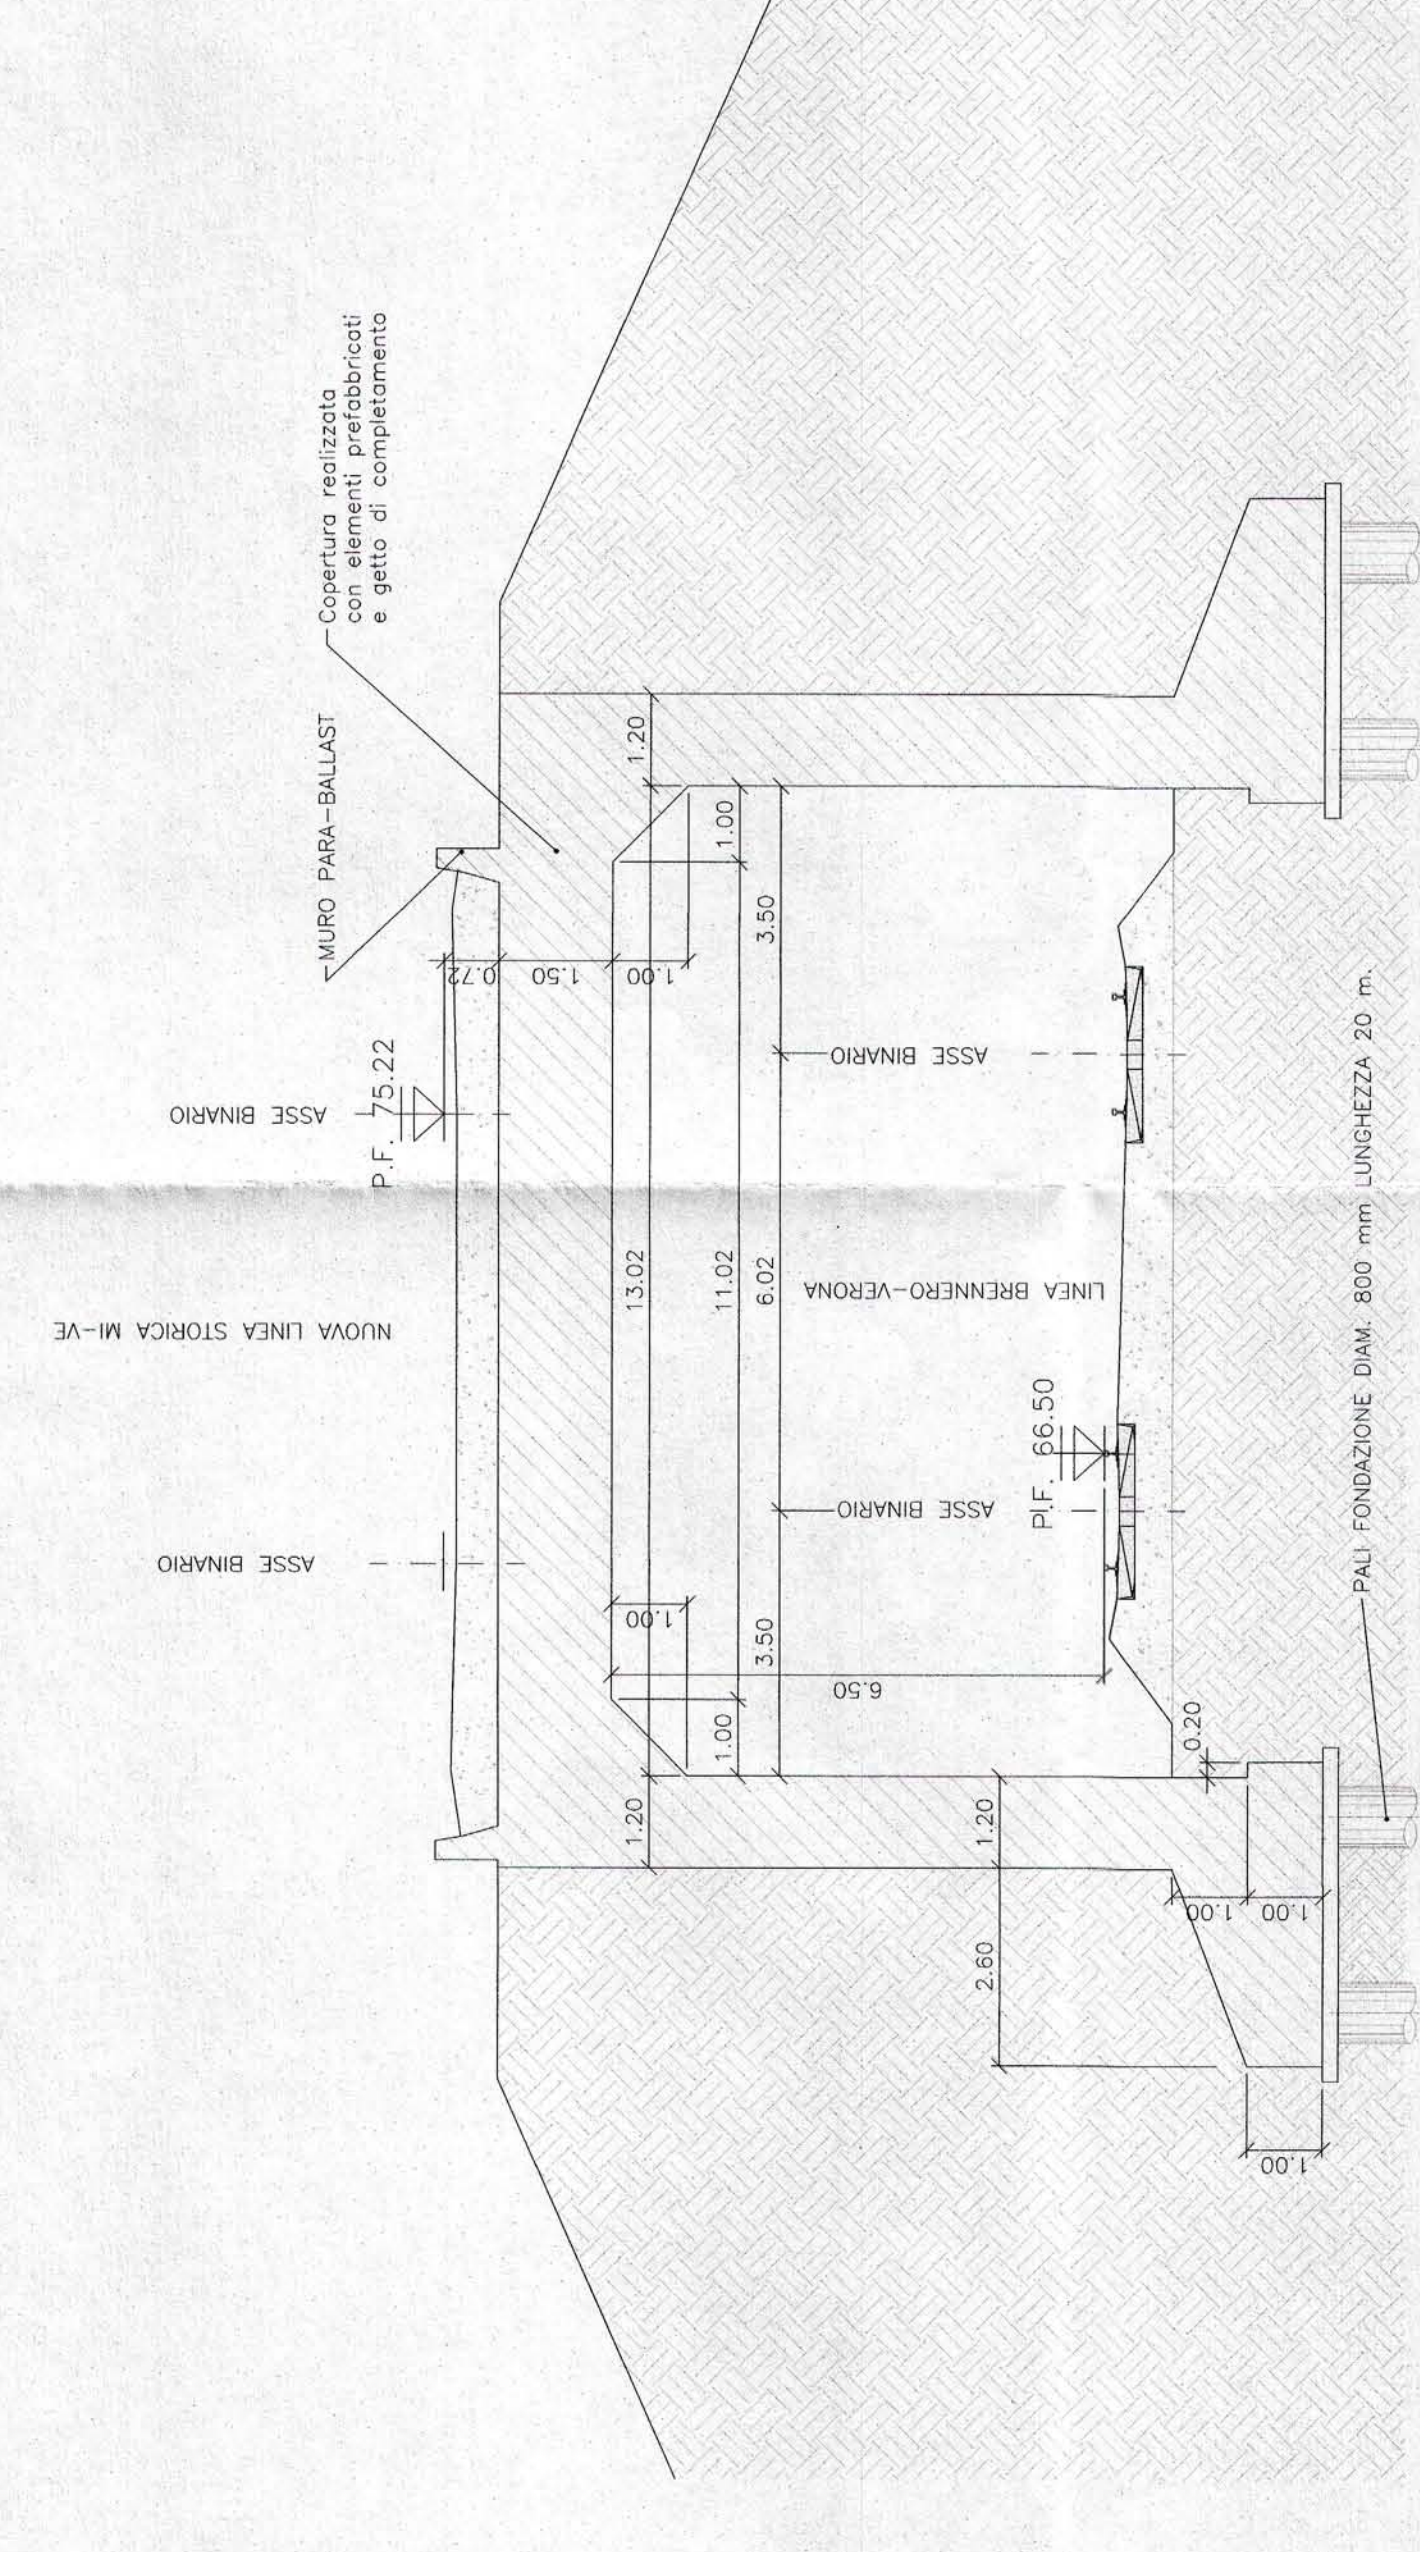

SEZIONE B-B
scala 1:100

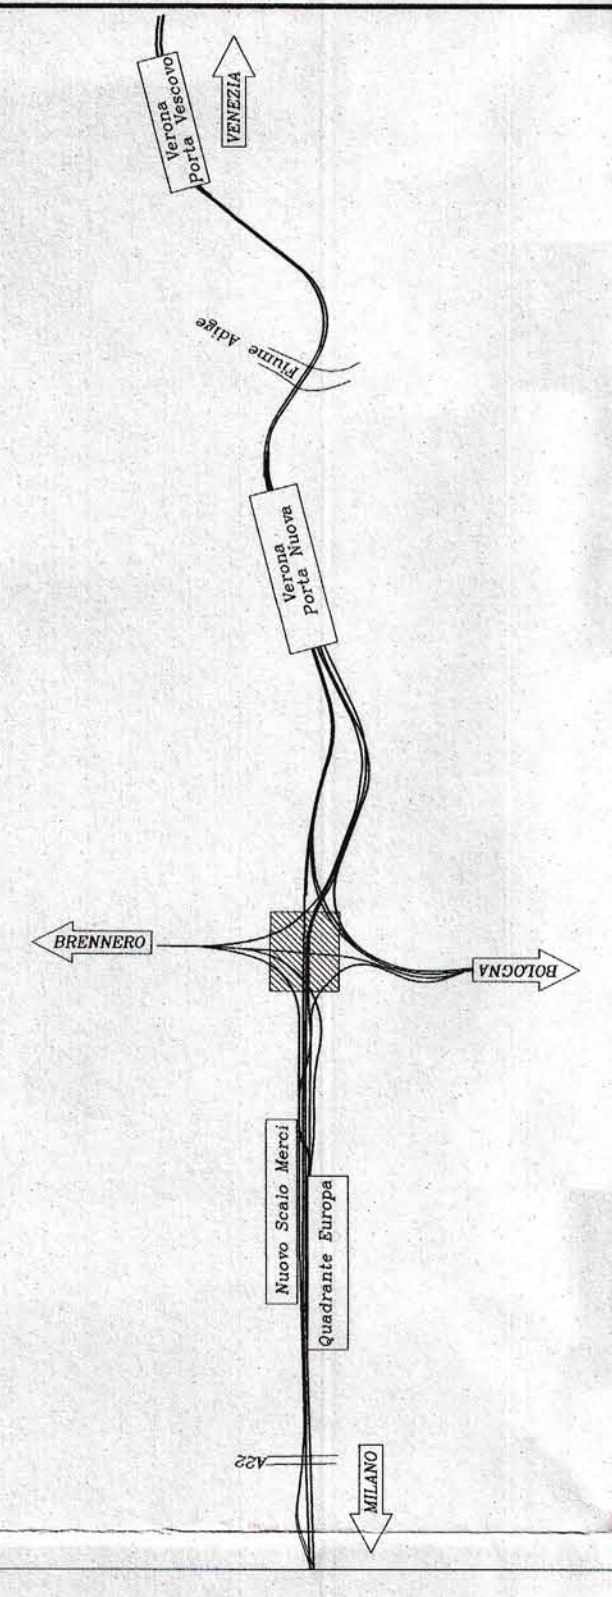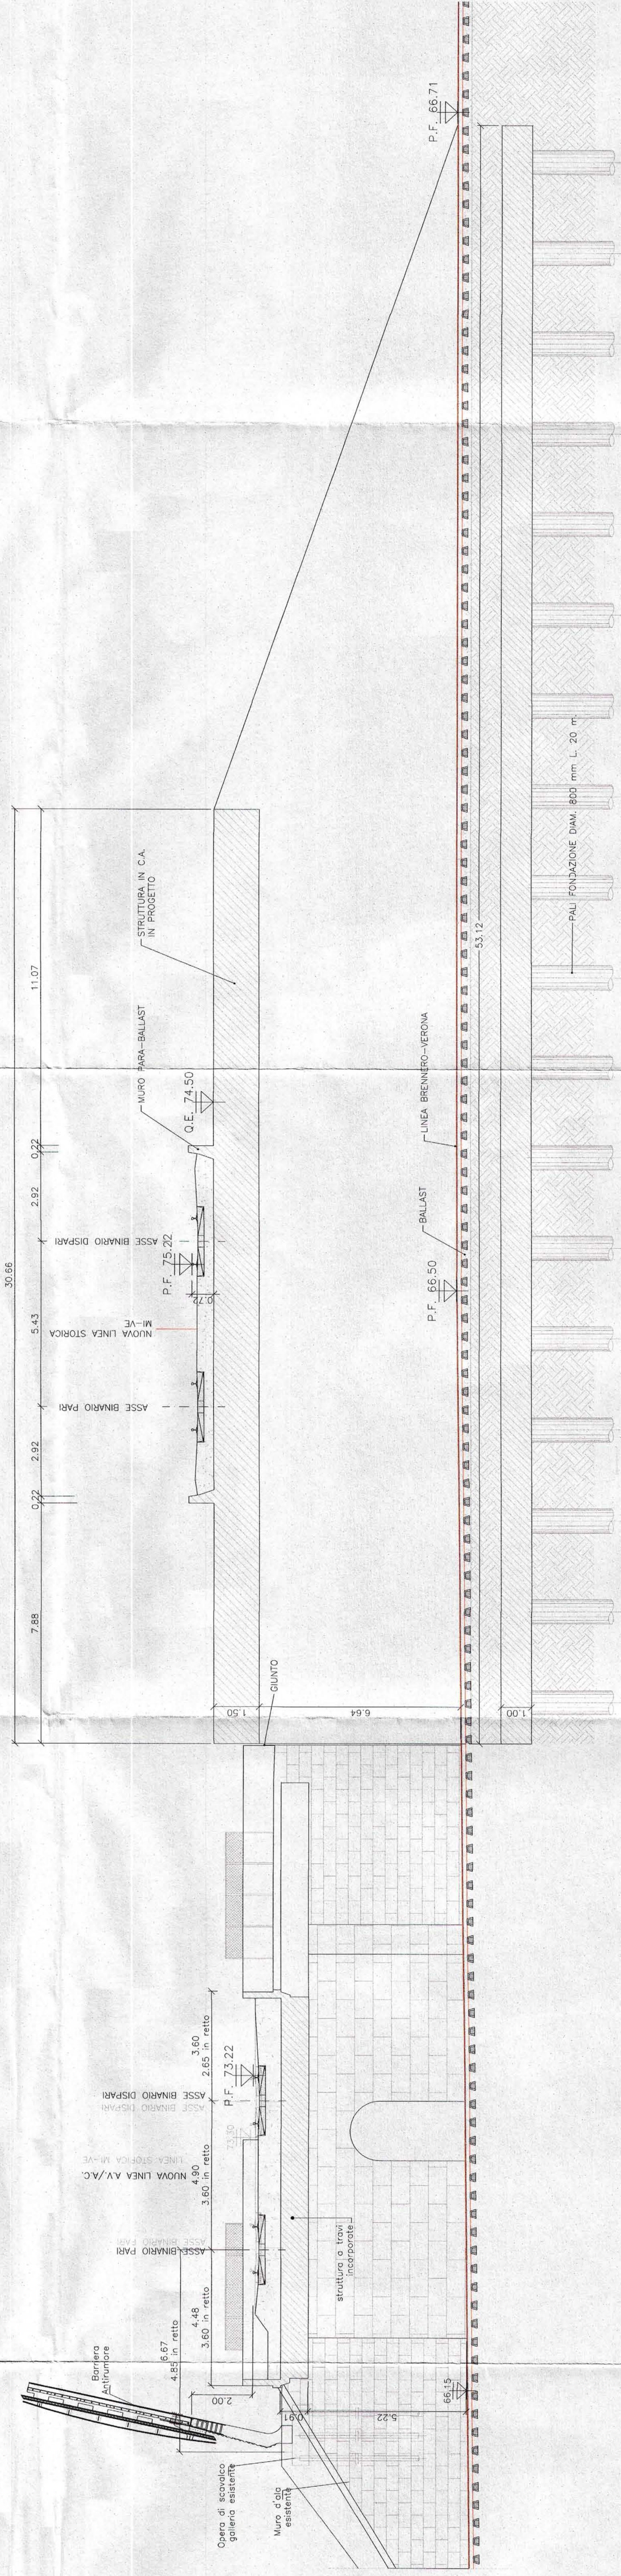

COMITENTE: **RFI** GRUPPO FERROVIARIO ITALIANO

PROGETTAZIONE: **ITALFER**

**INFRASTRUTTURE FERROVIARIE STRATEGICHE DEFINITE
DALLA LEGGE OBBIETTIVO N. 448/01**

U.O. PRODUZIONE CENTRO - NORD

PROGETTO PRELIMINARE

LOTTO FUNZIONALE TRATTA BRESCIA-VERONA

NODO AV/AC DI VERONA: INGRESSO OVEST

GALLERIE ARTIFICIALI
GALLERIA S. MASSIMO - GA08
Planimetria e sezioni di progetto

COMMESSA	LOTTO	FASE	ENTE	TIPO DOC.	OPERANDISCRIZIONE	PROGR.	REV.
IN09	10	R	26	PZ	GA0800	001	A

Rev.	Descrizione	Redatto	Verificato	Data	Approvato	Data
A	Dimensione massima					

SCALA: **VARIE**

Stampato nel formato di progetto SpA.
ALBA S.p.A.