



FASE 1

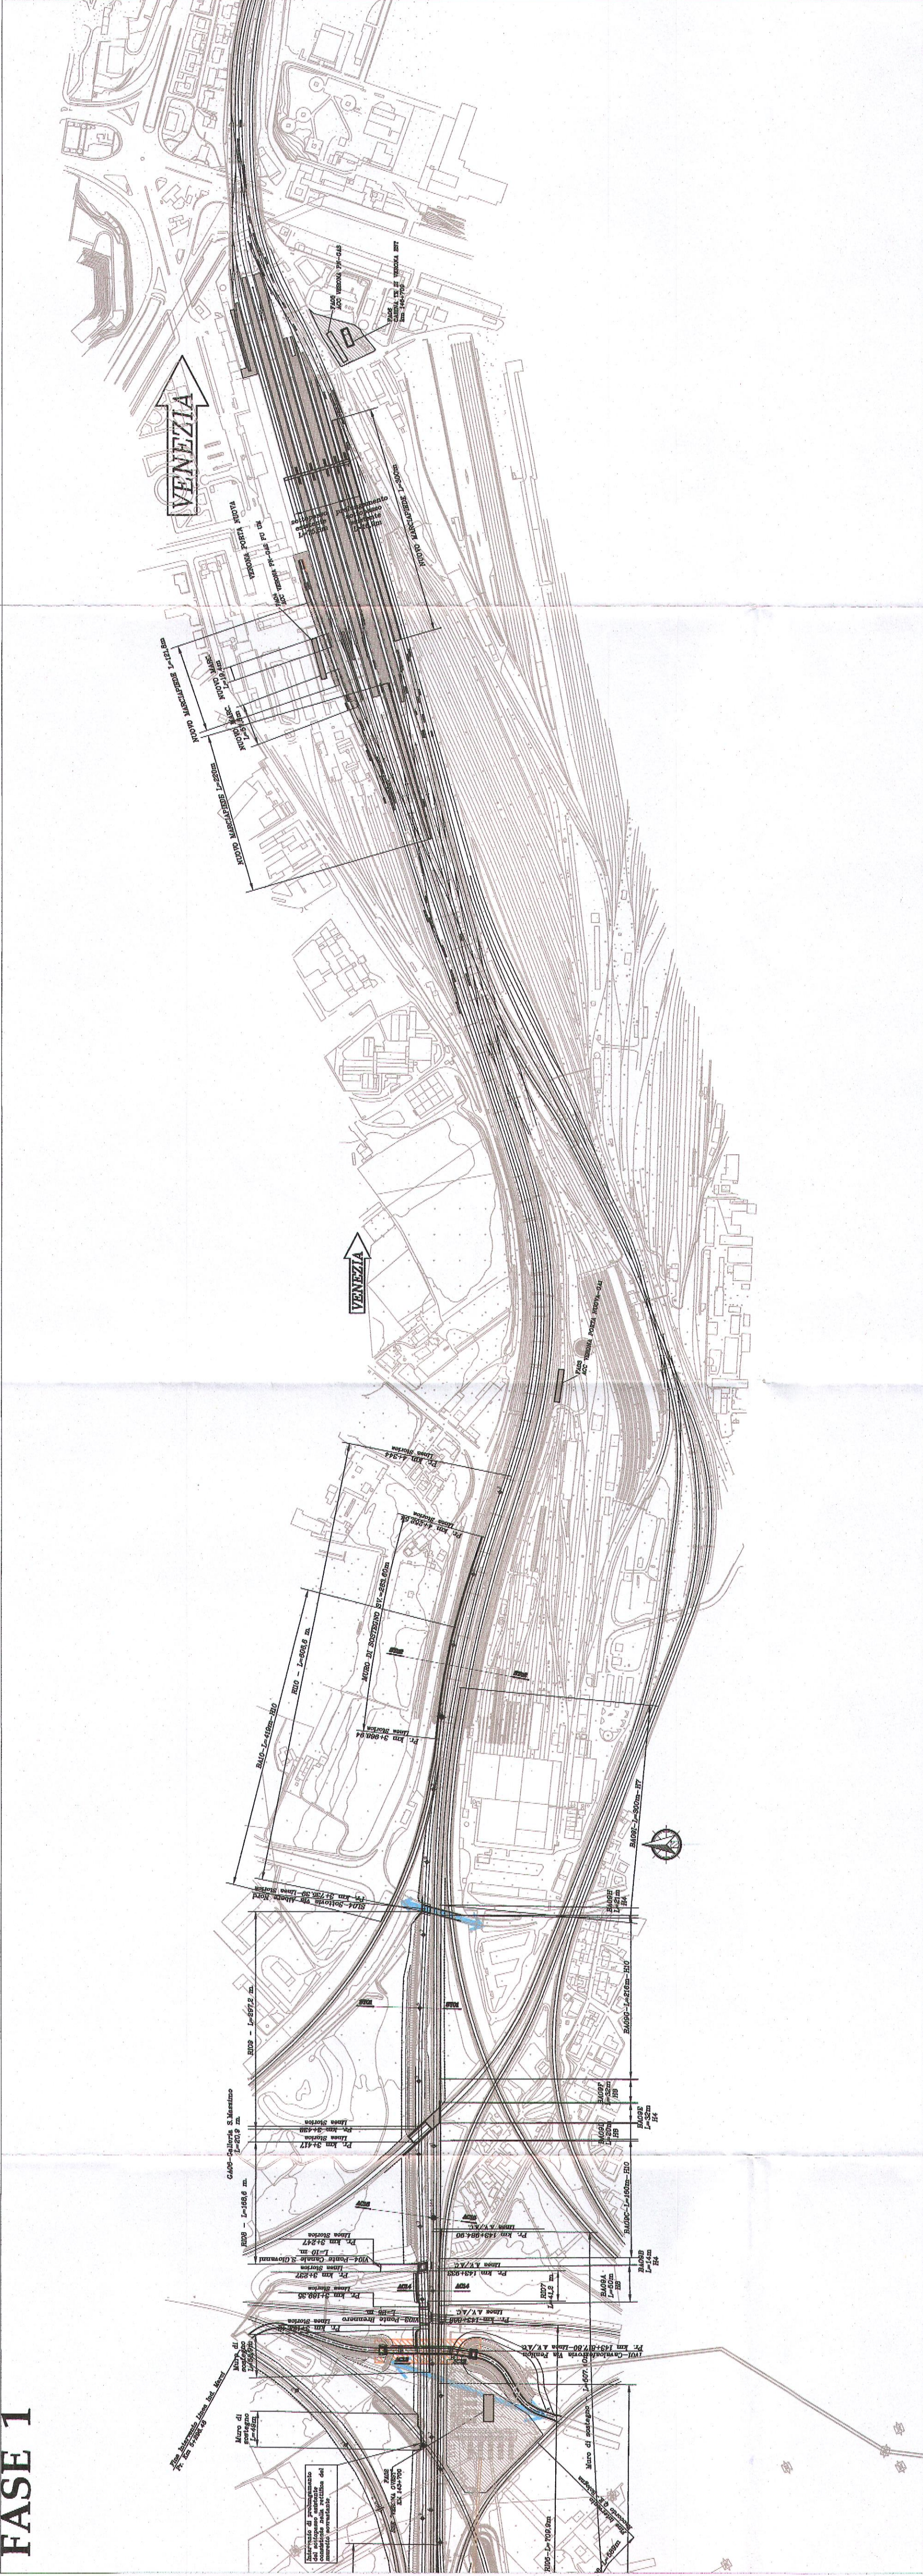


FASE 2

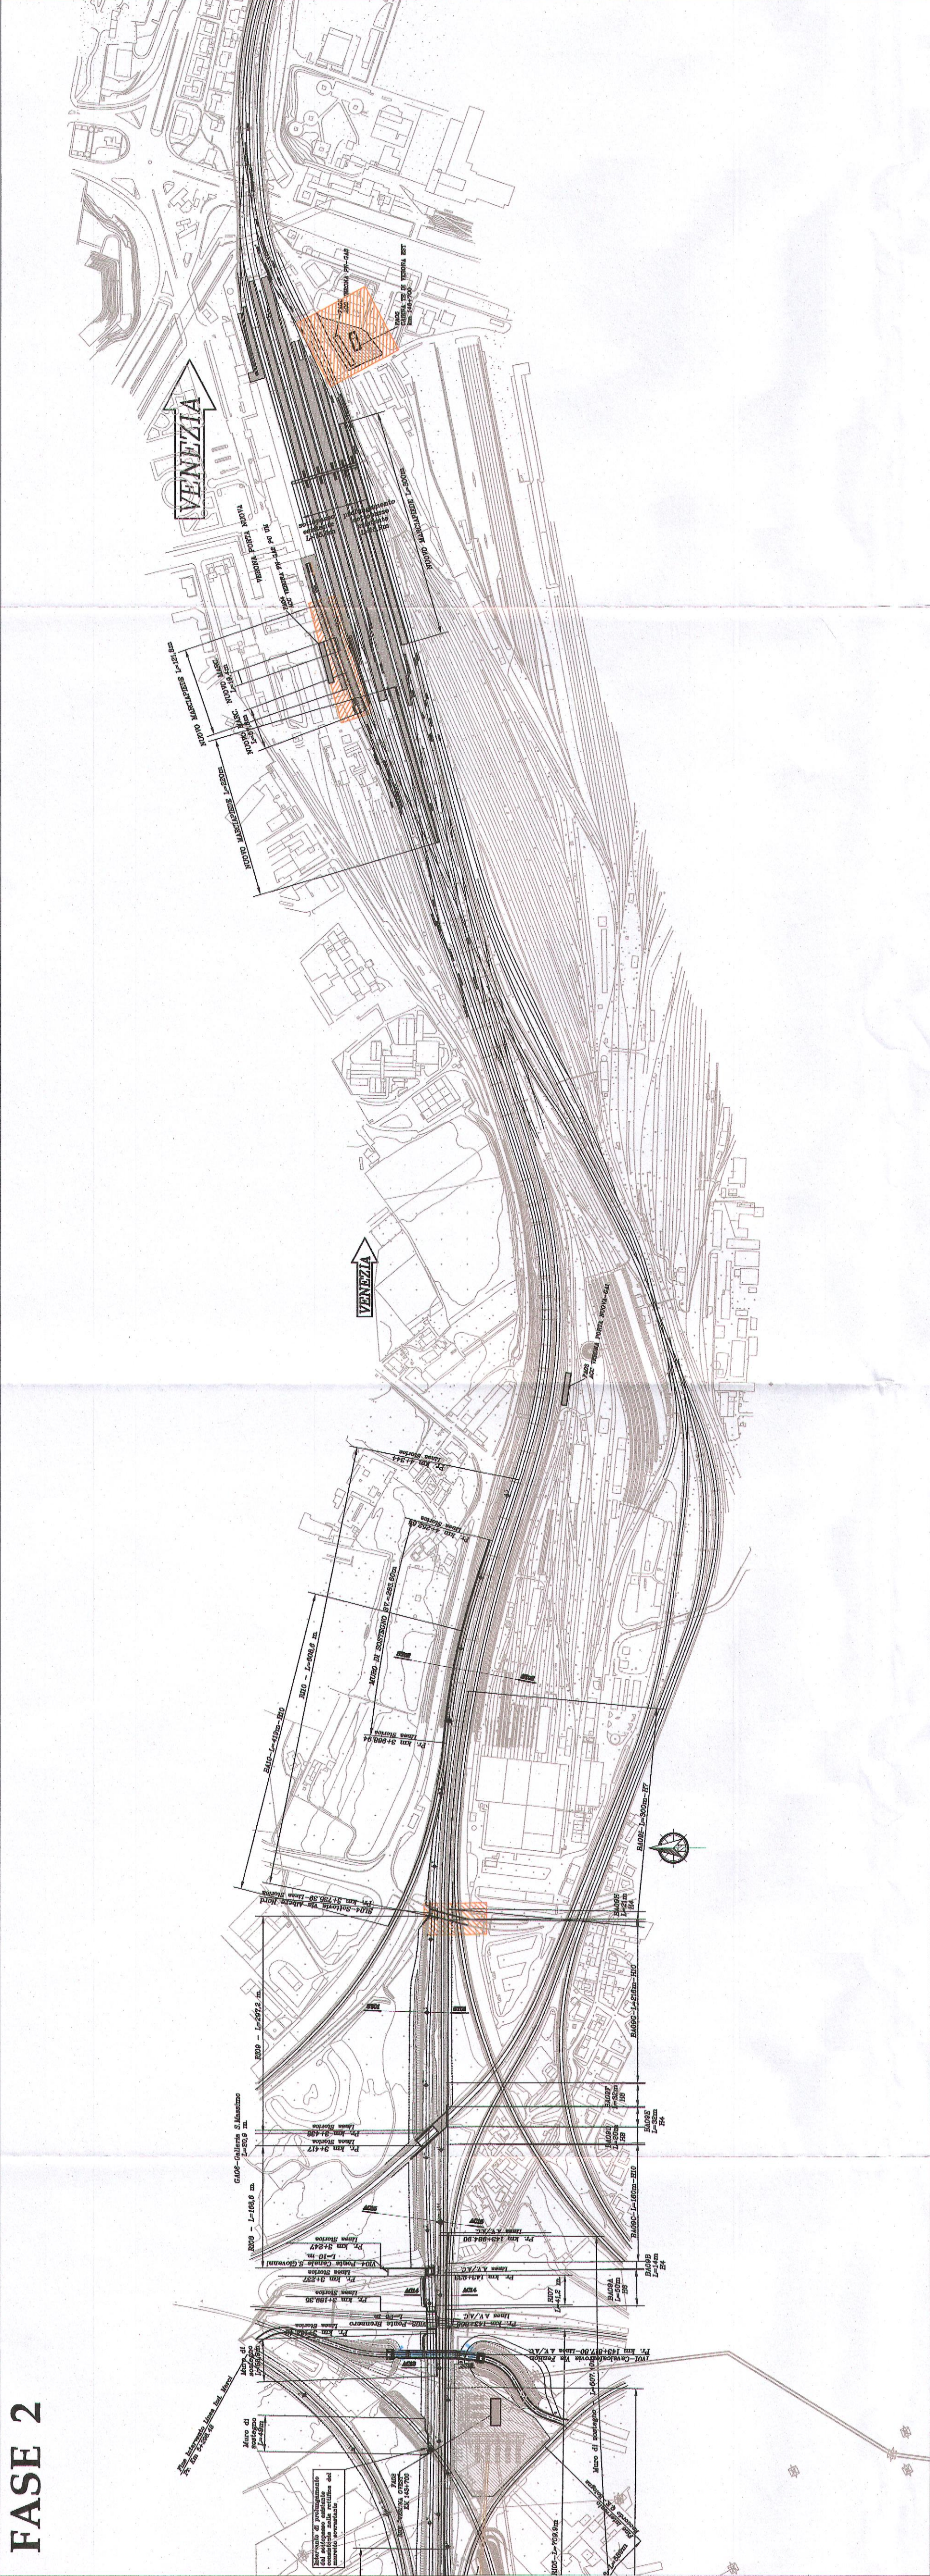


FASE 3



LEGENDA

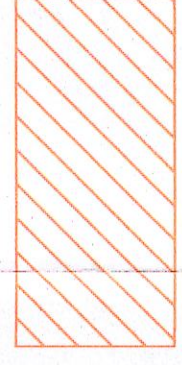

opera in realizzazione

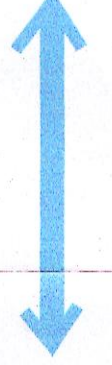

viabilità in esercizio



viabilità parzialmente in esercizio

COMMITTENTE



PROGETTAZIONE



INFRASTRUTTURE FERROVIARIE STRATEGICHE DEFINITE
DALLA LEGGE OBIETTIVO N. 443/01

U.O. PRODUZIONE CENTRO - NORD

PROGETTO PRELIMINARE

LOTTO FUNZIONALE TRATTA BRESCIA-VERONA
NODO AVAC DI VERONA: INGRESSO OVEST

VIABILITA'
Fasi realizzative della viabilità
Planimetria TNV 2/2

SCALA
1:5000

COMMESSA LOTTO FASE BITE TIPO DOC. OPERACDISCIPLINA PROGR. REV.

INC09 10 R 26 P5 NV0000 002 A

Rev.	Descrizione	Redatto	Data	Verificato	Data	Approvato	Data	Autore
A	Emissione definitiva	[Signature]	04/03/14	[Signature]	04/03/14	[Signature]	04/03/14	[Signature]