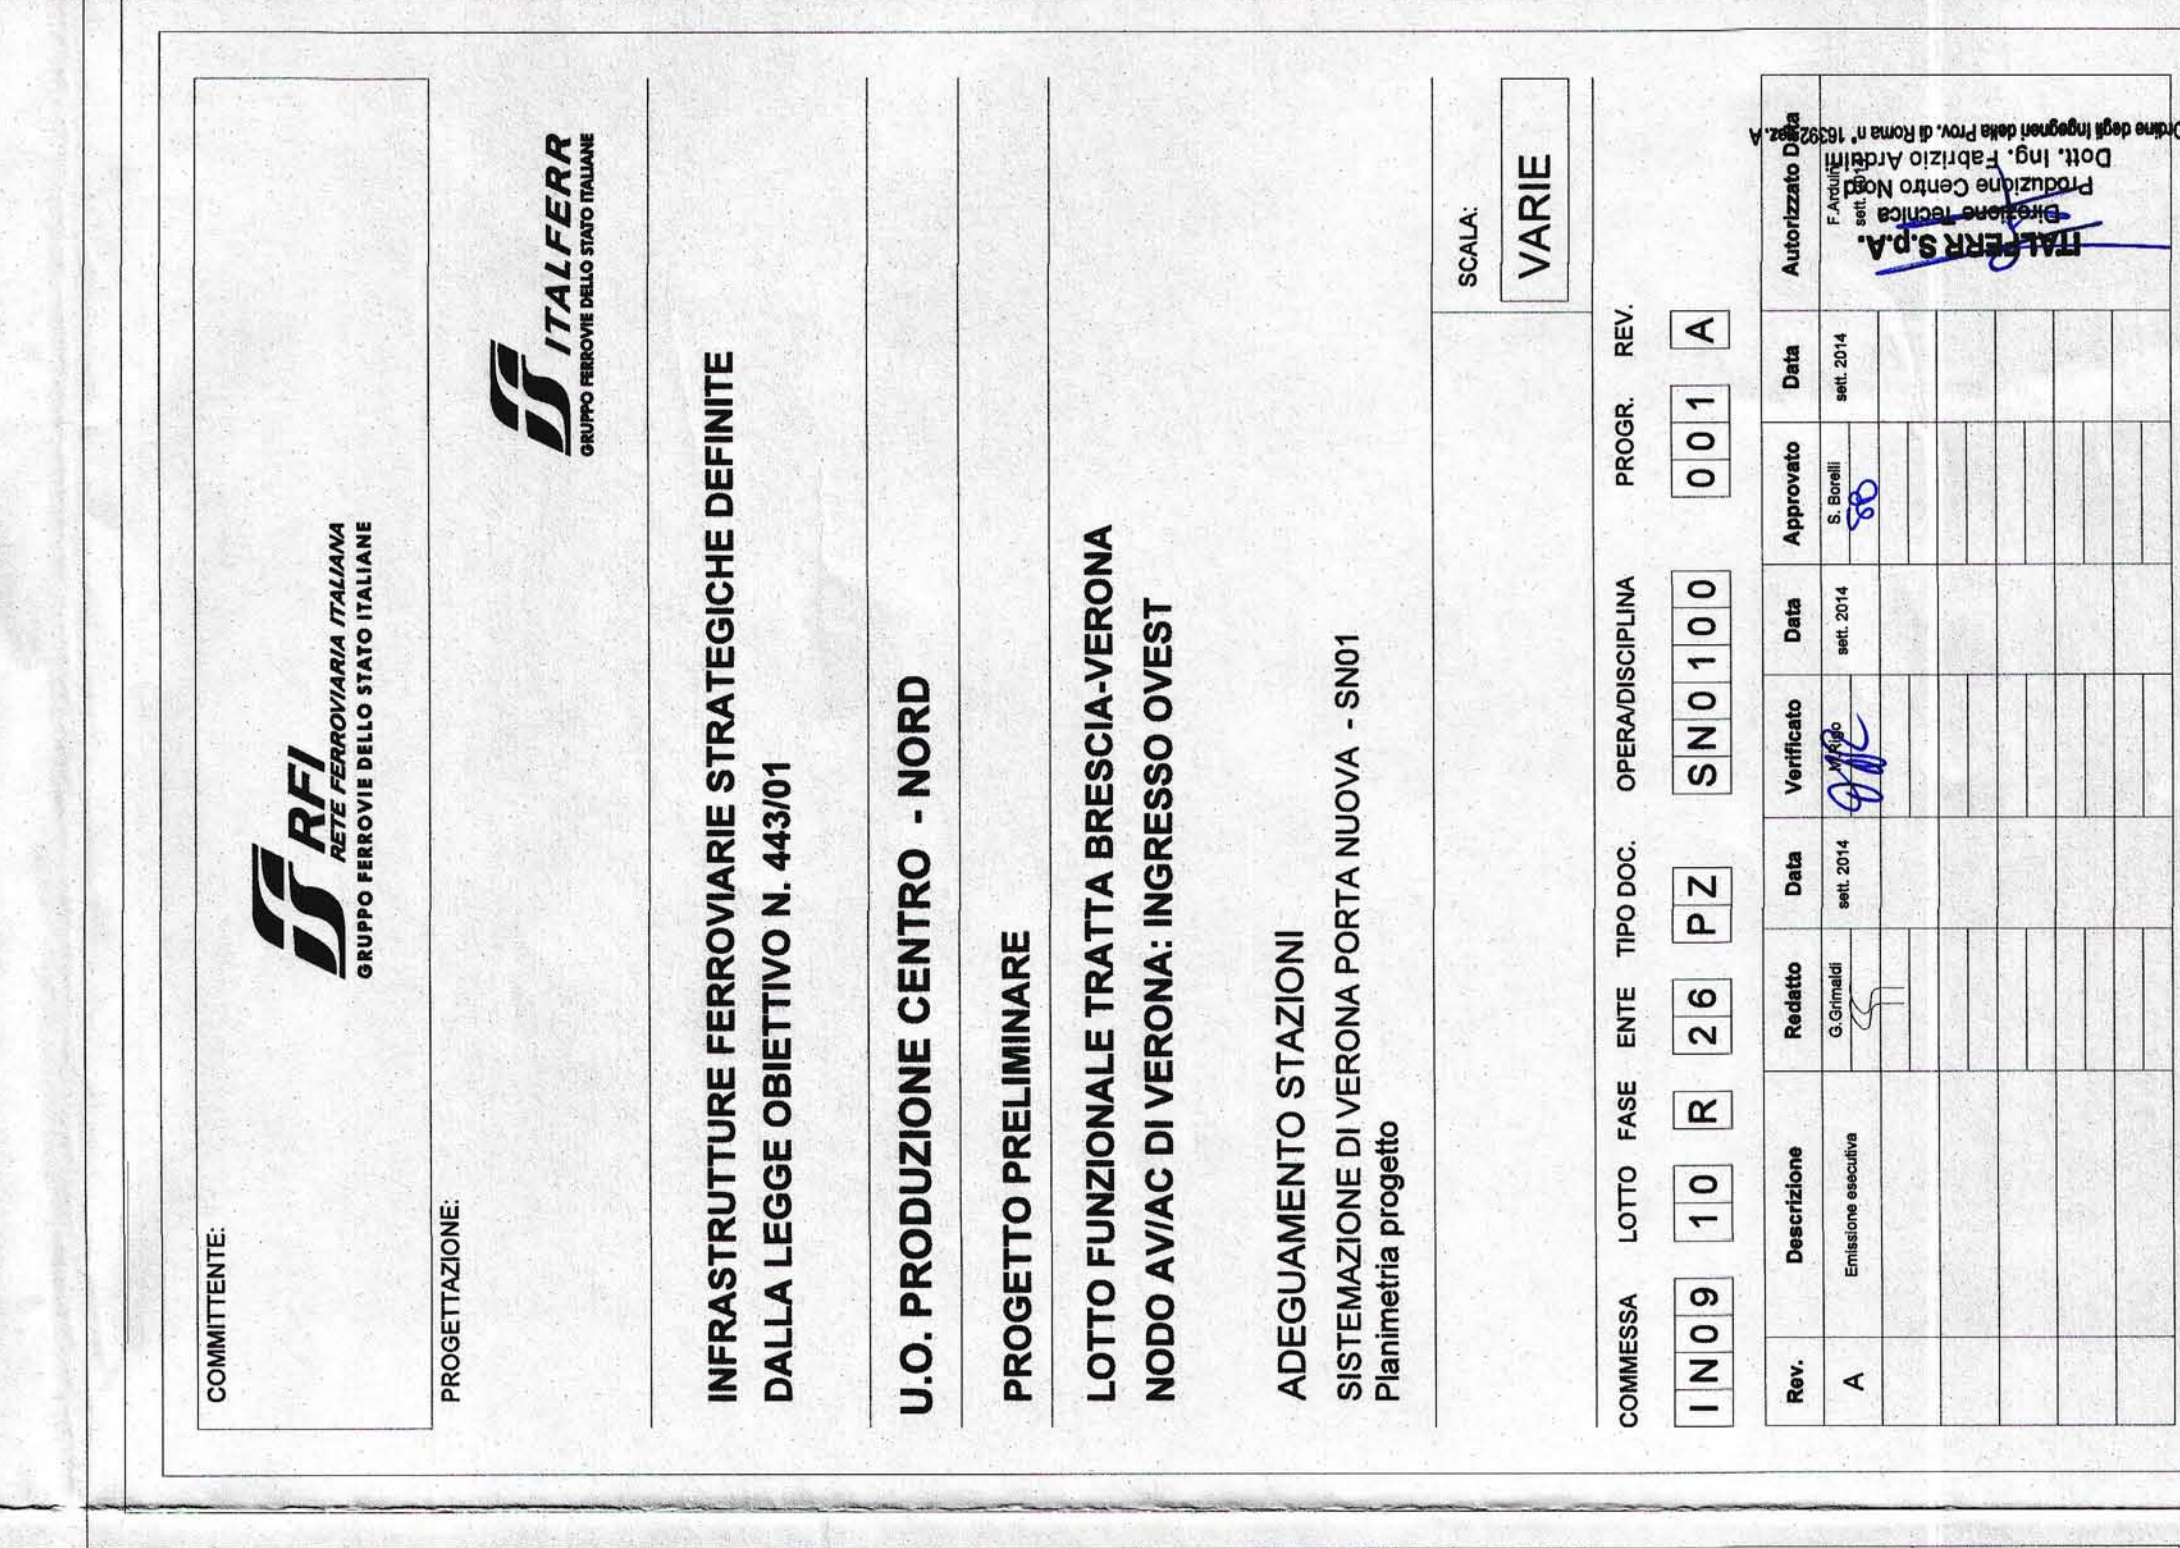
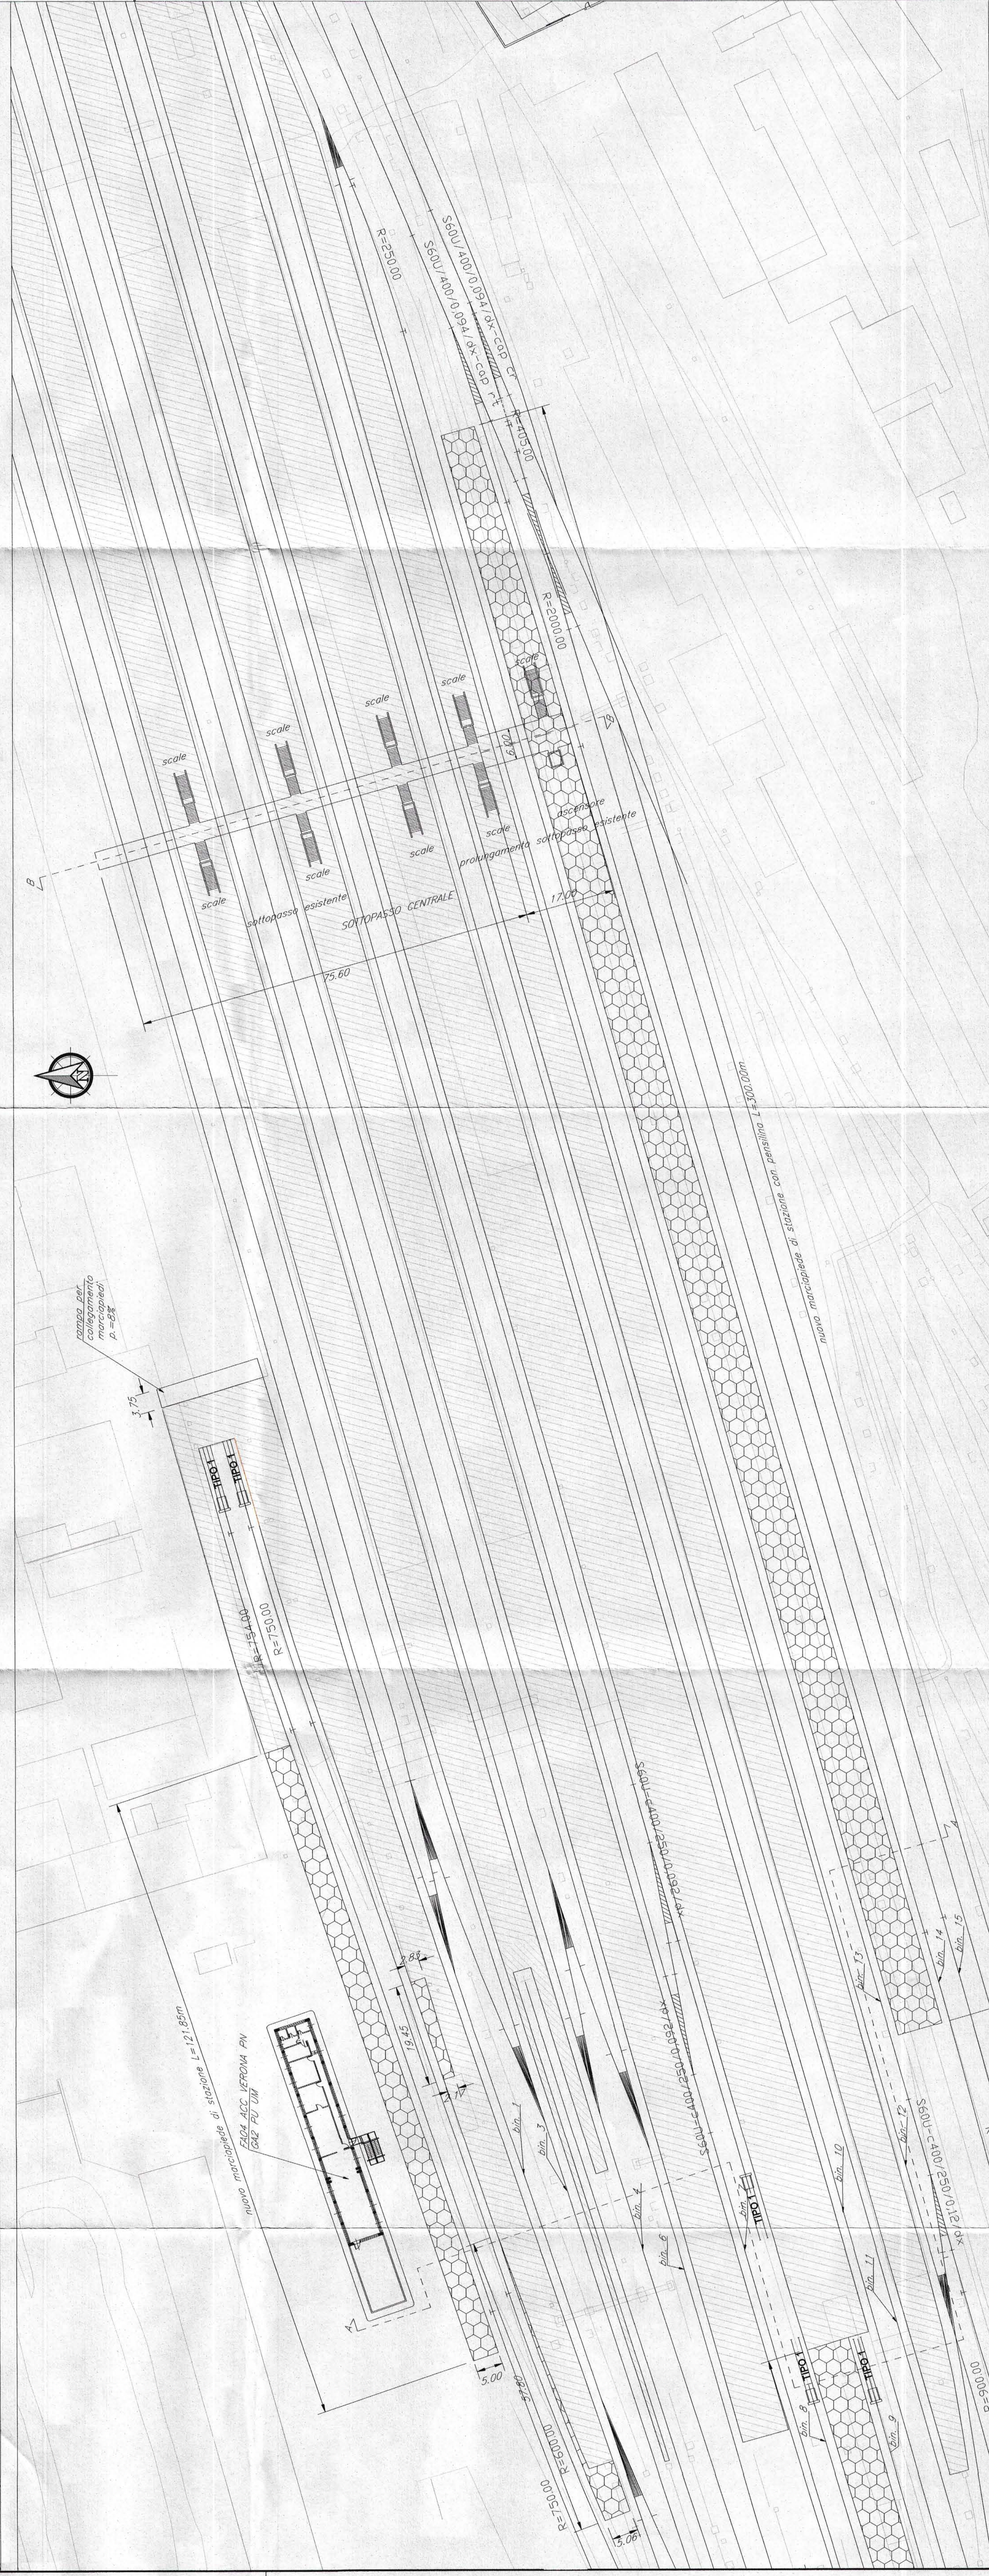


PLANIMETRIA
scala 1:500

**PROGETTAZIONE:**

ITALFERR
GRUPPO FERRAMENTI DELLO STATO ITALIANO

U.O. PRODUZIONE CENTRO - NORD

LOTTO FUNZIONALE TRATTA BRESCIA-VERONA

**LOTTO FUNZIONALE 1: ITALIA BRESCIA-VERONA
NODO AVIAC DI VERONA: INGRESSO OVEST**

ADEGUAMENTO STAZIONI
SISTEMAZIONE DI VERONA PORTA NUOVA - SN01
Planimetria progetto

COMMESSA		LOTTO	FASE	ENTE	TIPO DOC.	OPERAZIONE/DISCIPLINA	PROGR.	REV.
	IN 09	10	R	26	PZ	SN 0100	001	A
Rev.		Descrizione	Realizzo	2.000000	Data	Verificato	Data	Approvato
A		Chiusura definitiva	11/01/2014		10/01/2014		10/01/2014	