


MILANO

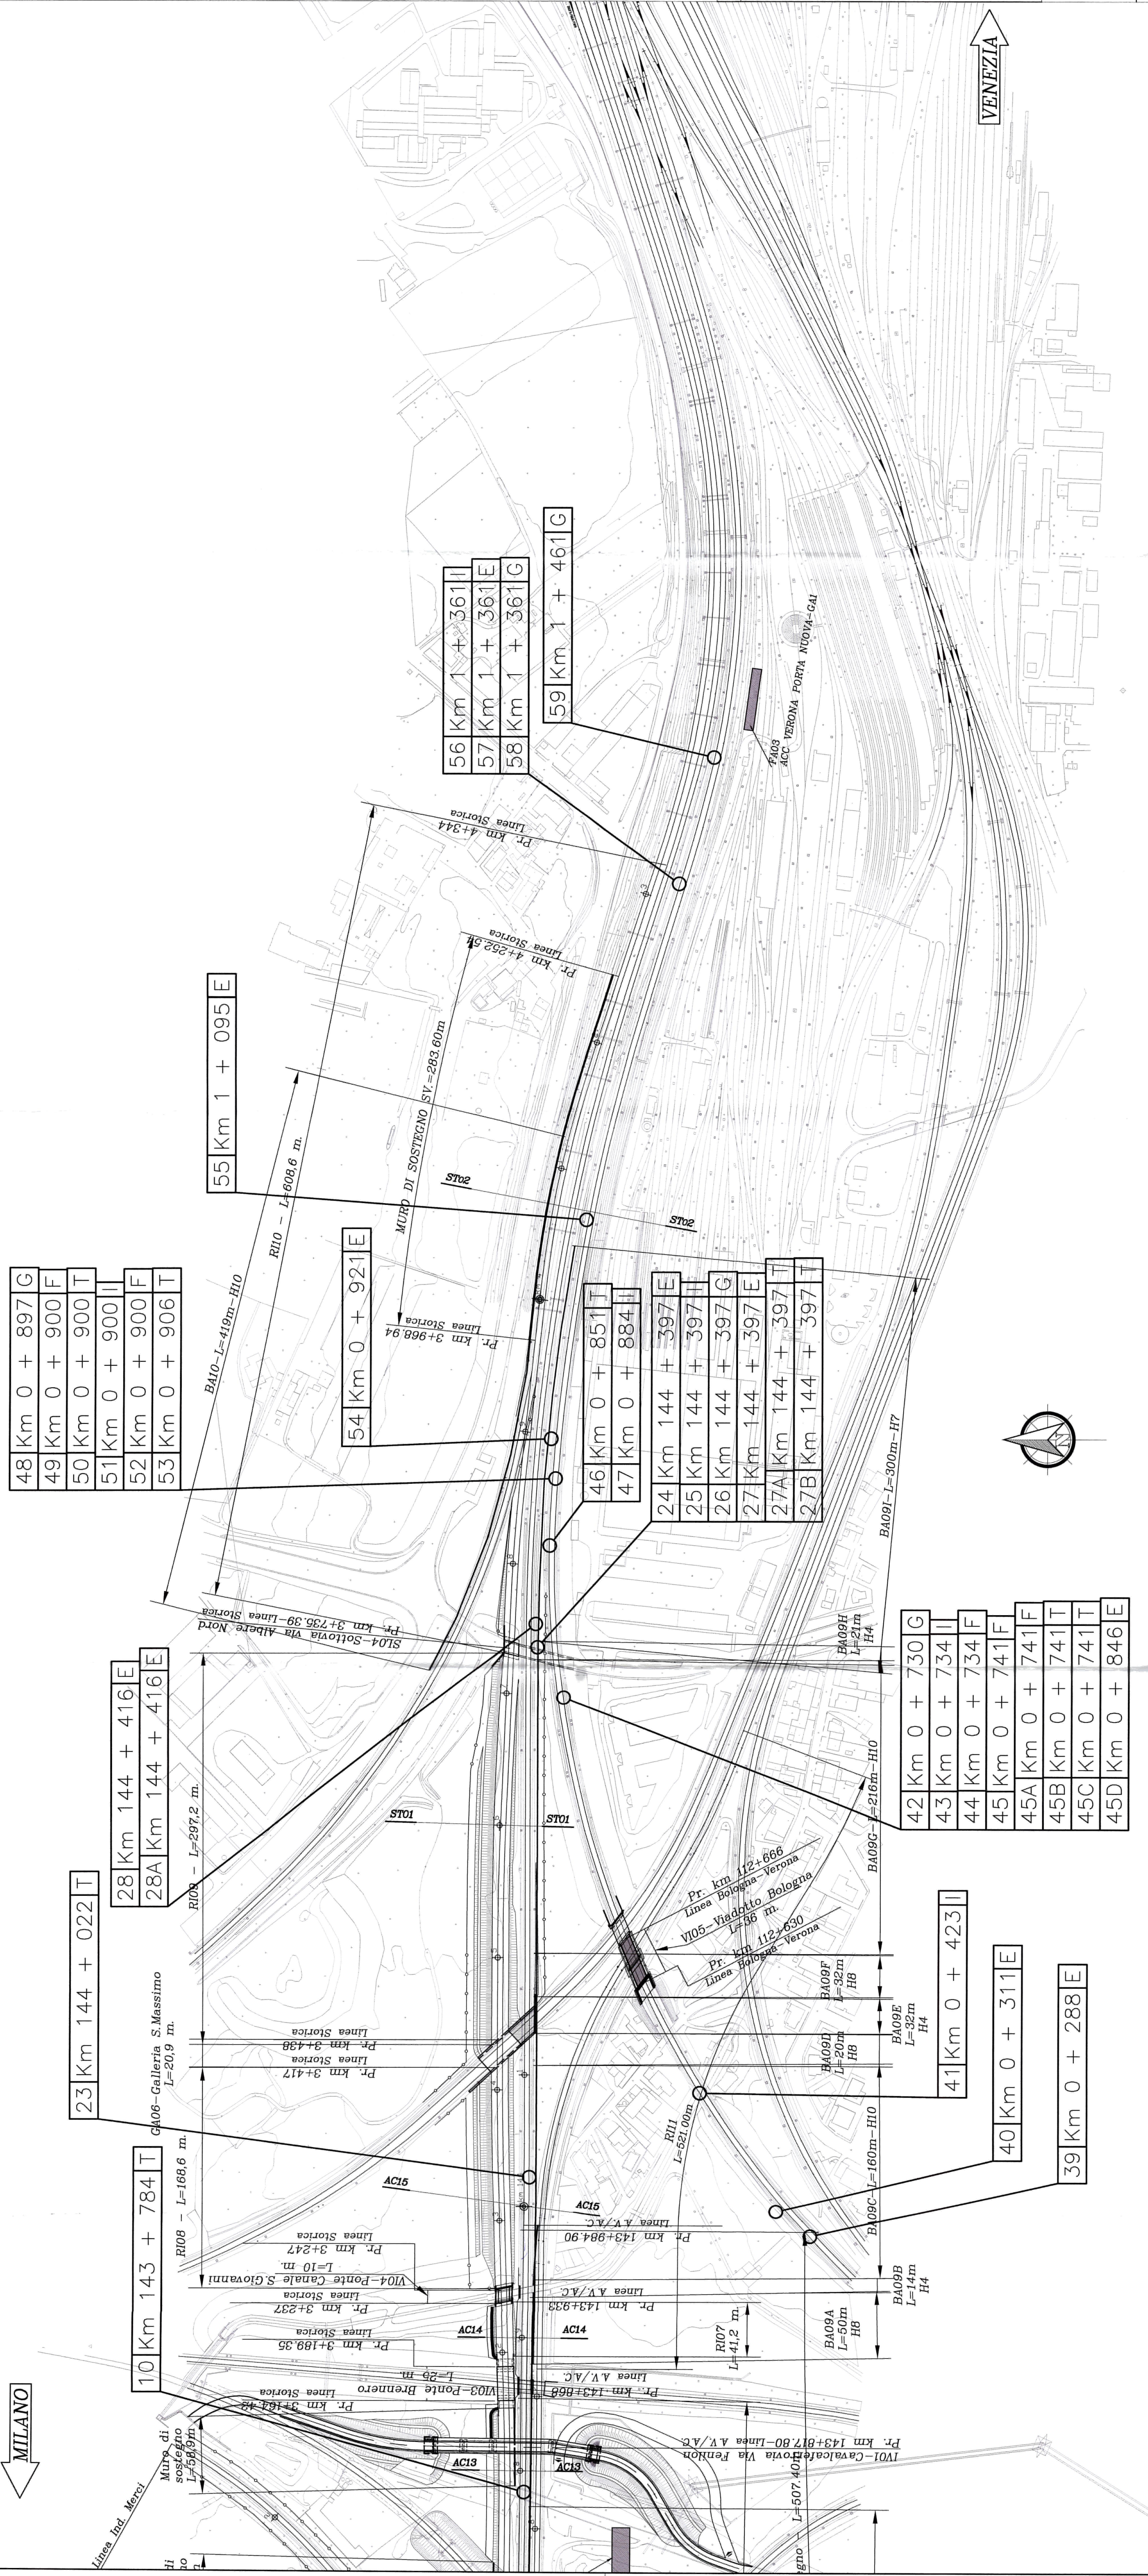

LEGENDA

- E : LINEA ELETTRICA
- T : LINEA TELEFONICA
- I : CONDOTTA IDRICA
- F : CONDOTTA FOGHARIA
- G : GASDOTTO
- C : CANALE IRRIGUO



Progressiva

Riferimento scheda

Codice interferenza

1 Km 8 + 050 E

MILANO

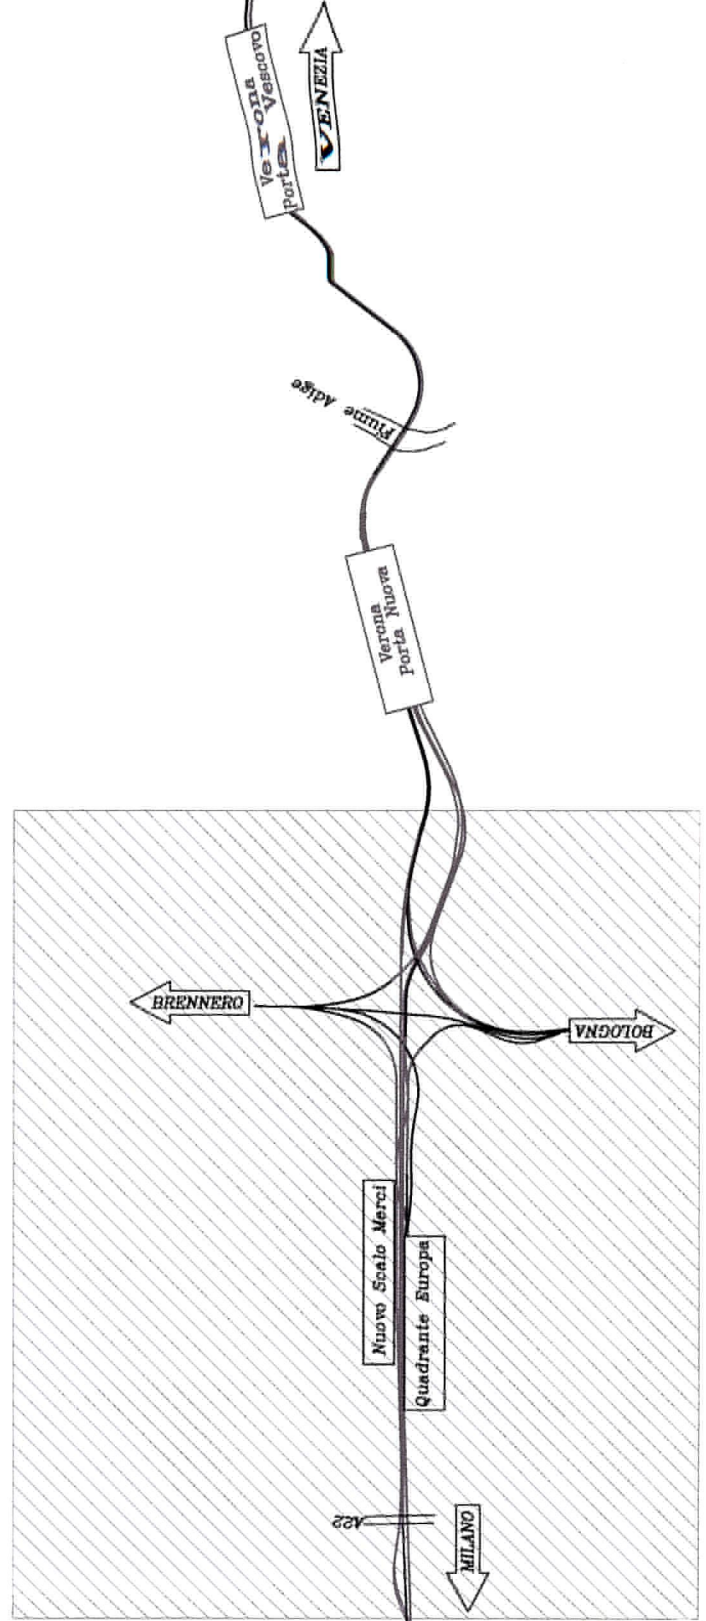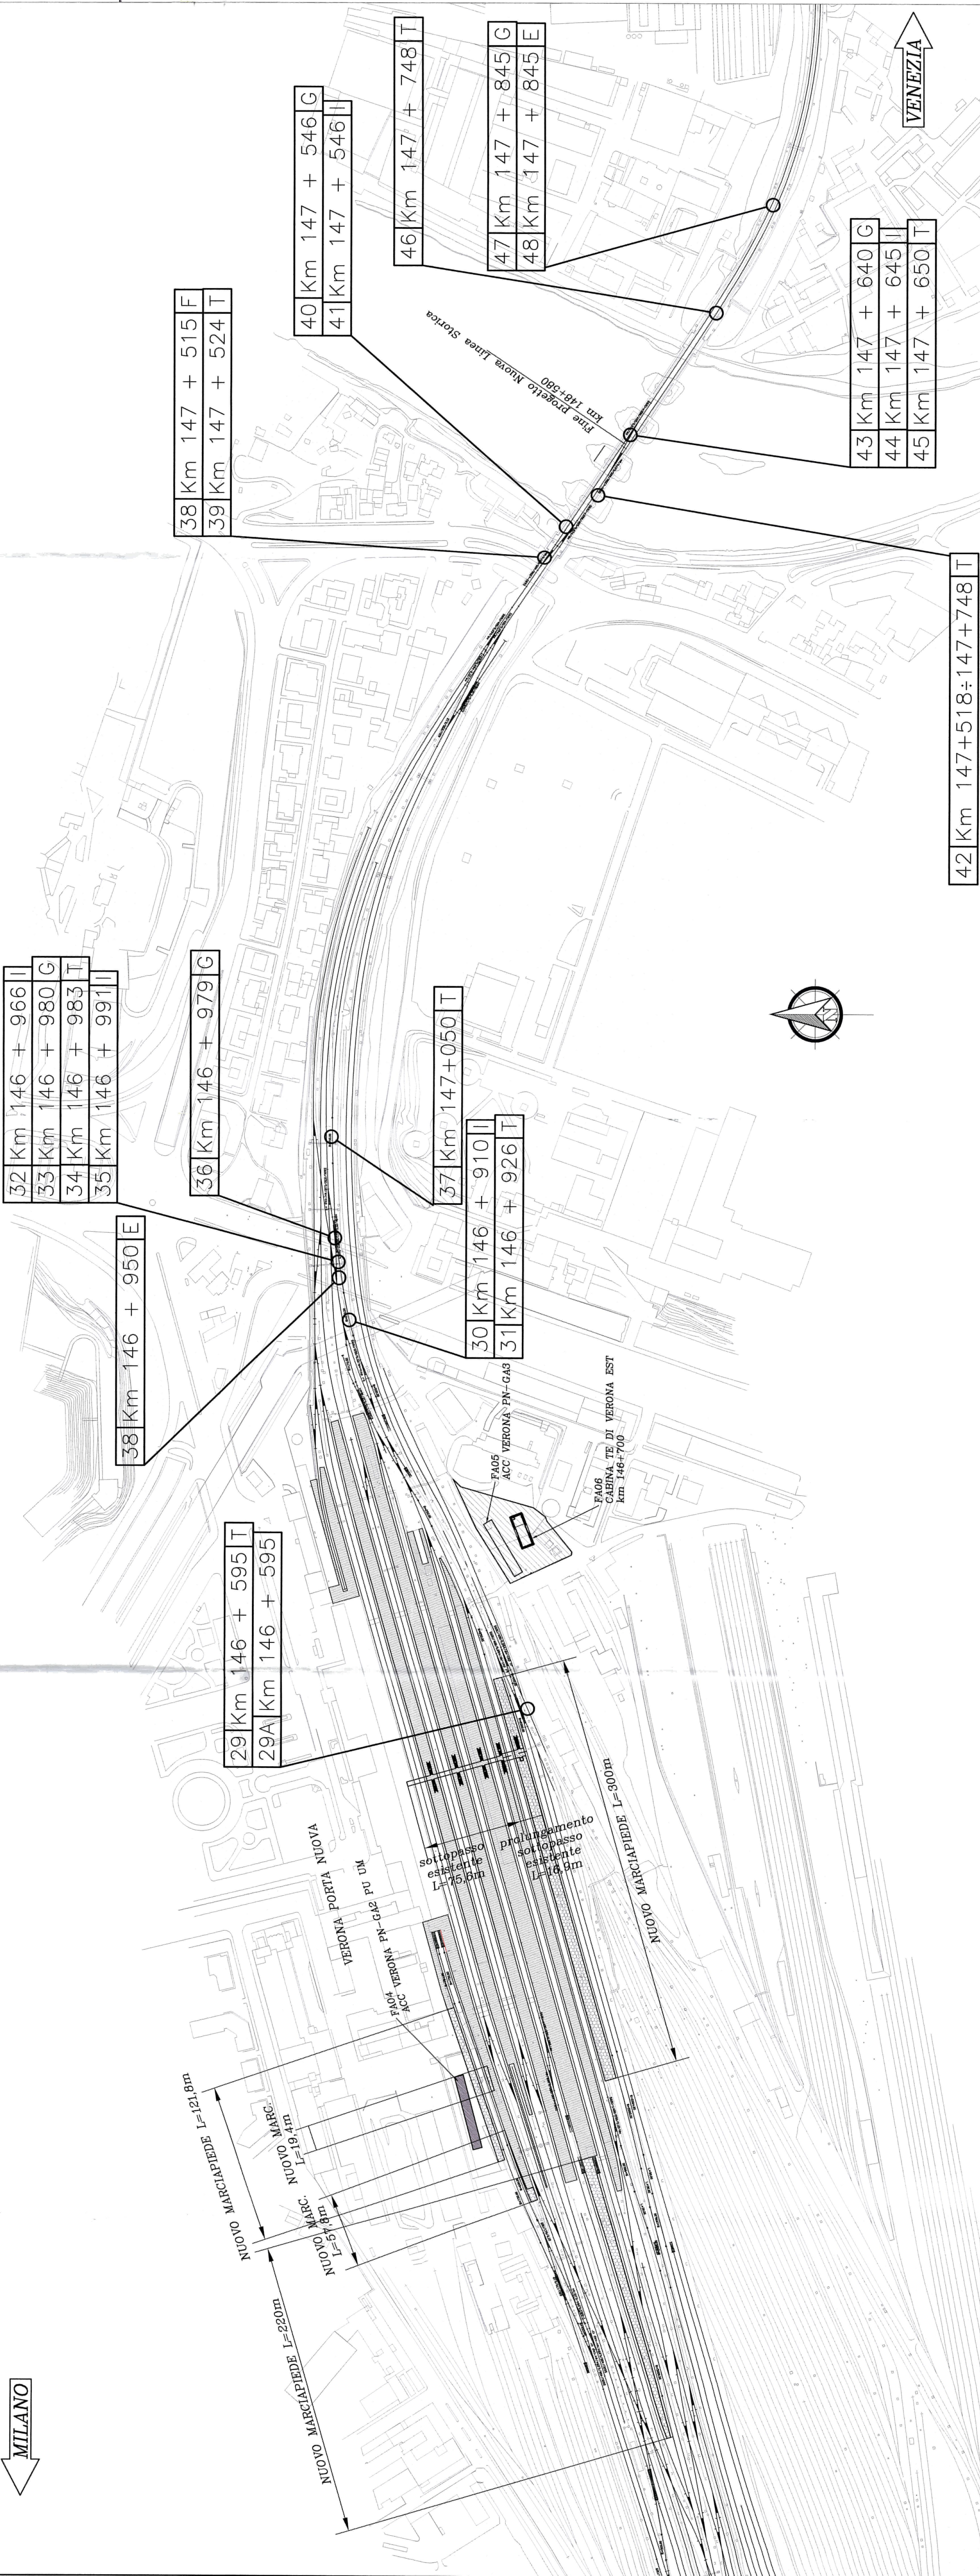

COMITENTE

PROGETTAZIONE



INFRASTRUTTURE FERROVIARIE STRATEGICHE DEFINITE
DALLA LEGGE OBIETTIVO N. 443/01

U.O. PRODUZIONE CENTRO - NORD

PROGETTO PRELIMINARE

LOTTO FUNZIONALE TRATTA BRESCIA-VERONA

NODO AV/AC DI VERONA: INGRESSO OVEST

PROGETTO INFRASTRUTTURA

Scheda di Interferenza

TAV. 22

SCALA	1:2000
-------	--------

COMMESSA LOTTO FASE ENTE TIPO DOC OPERA/DISCIPLINA PROGR. REV.

IN09 10 R 26 P 6 SI 0000 002 B

Rev.	Descrizione	Redatto	Verificato	Data	Approvato	Data	Autore
A	Emissione definitiva	10/01/2014	10/01/2014	10/01/2014	10/01/2014	10/01/2014	10/01/2014
B	Emissione definitiva	10/01/2014	10/01/2014	10/01/2014	10/01/2014	10/01/2014	10/01/2014

FILE: IN0910R26P06SI000002B.dwg

IN. EMB.