




Prospetto A
scala 1:100

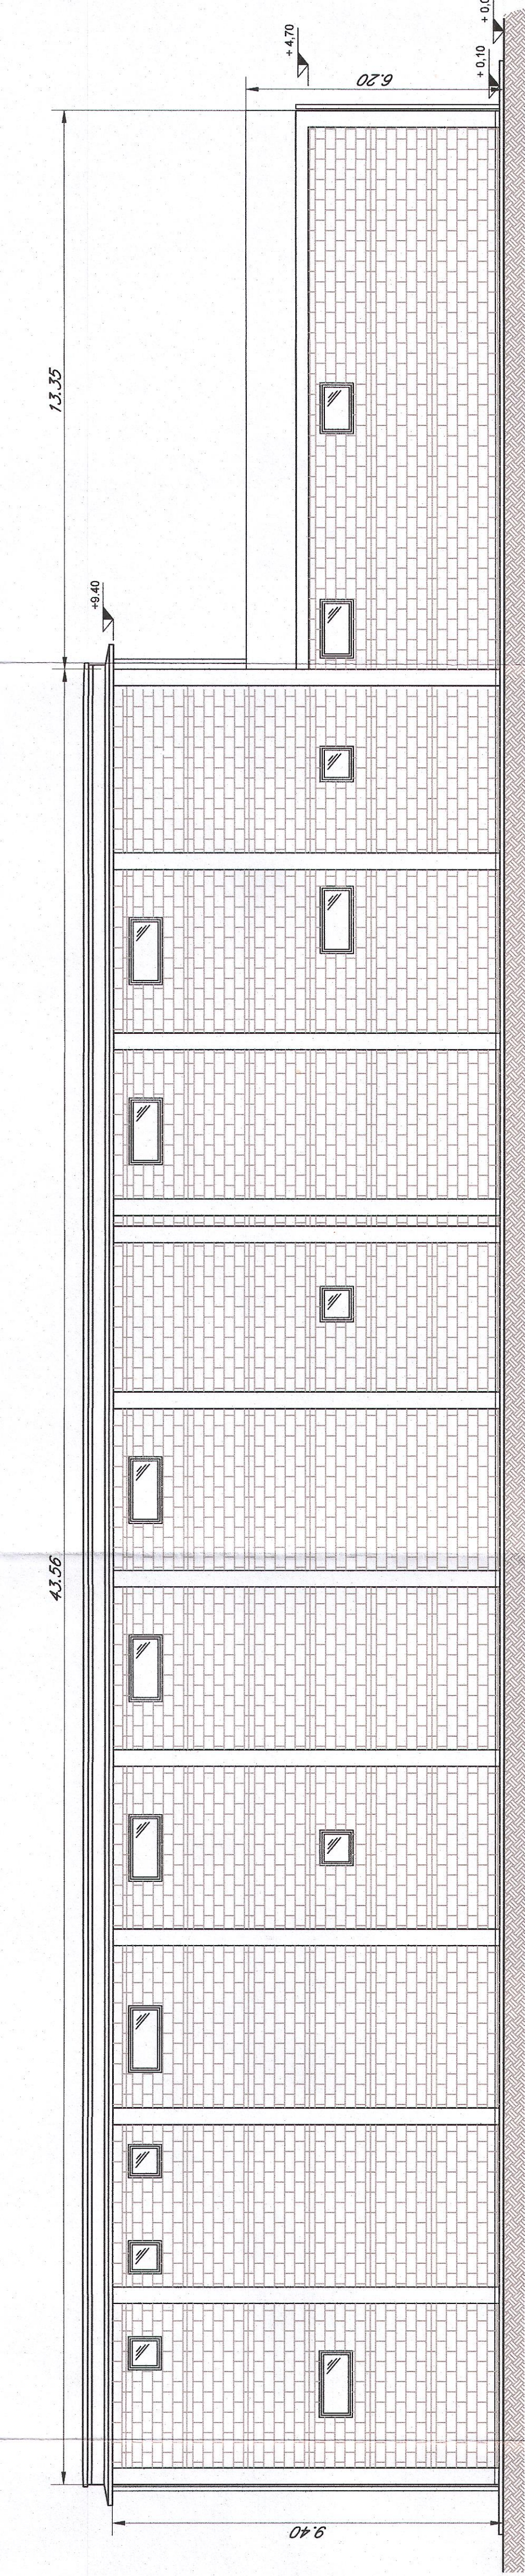


Prospetto B
scala 1:100

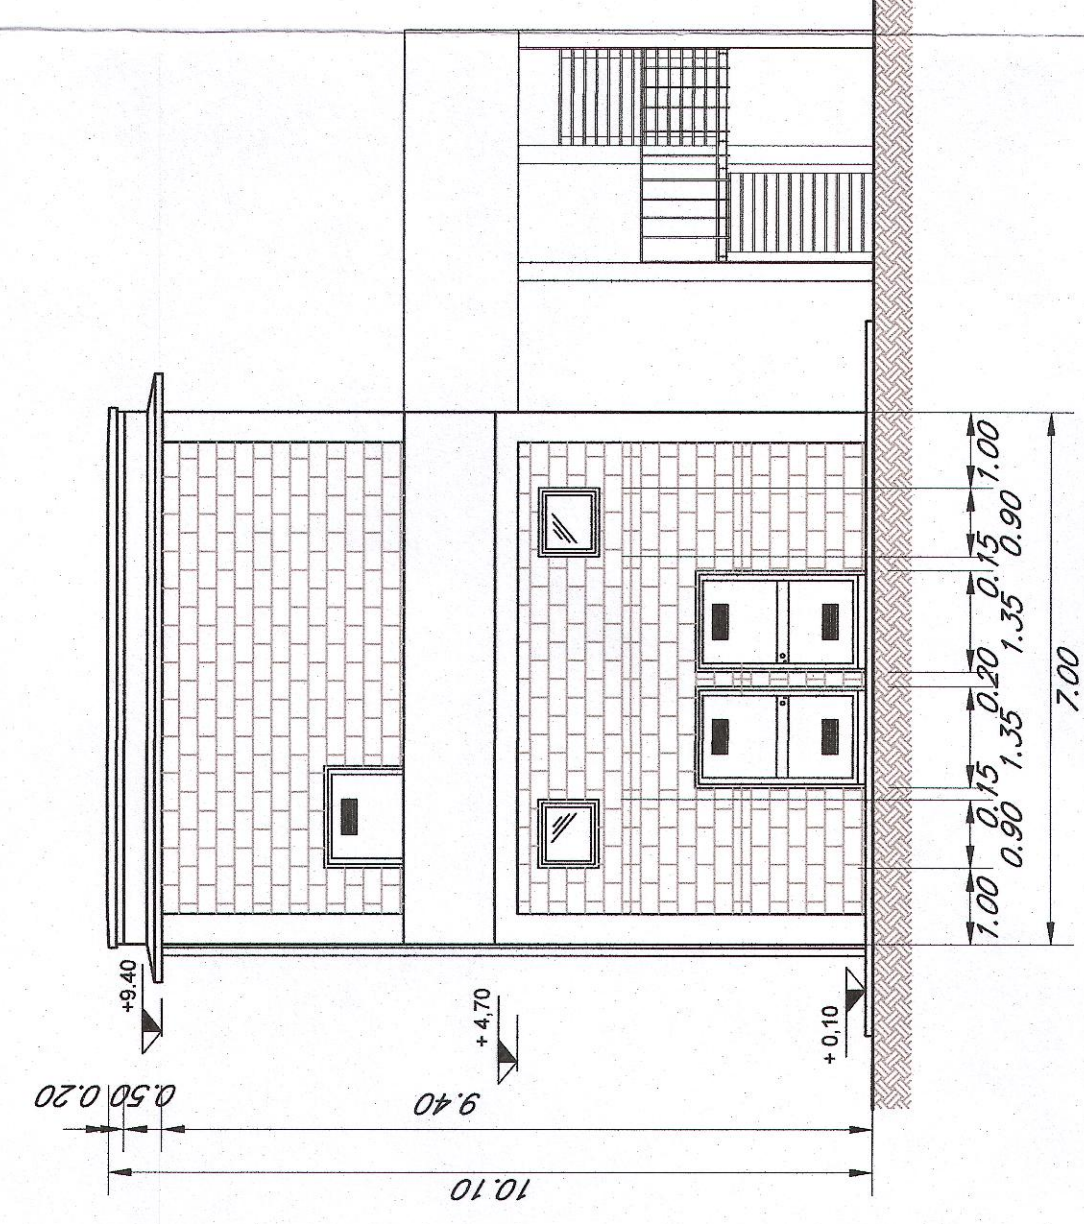


Pianta P.T.
scala 1:100

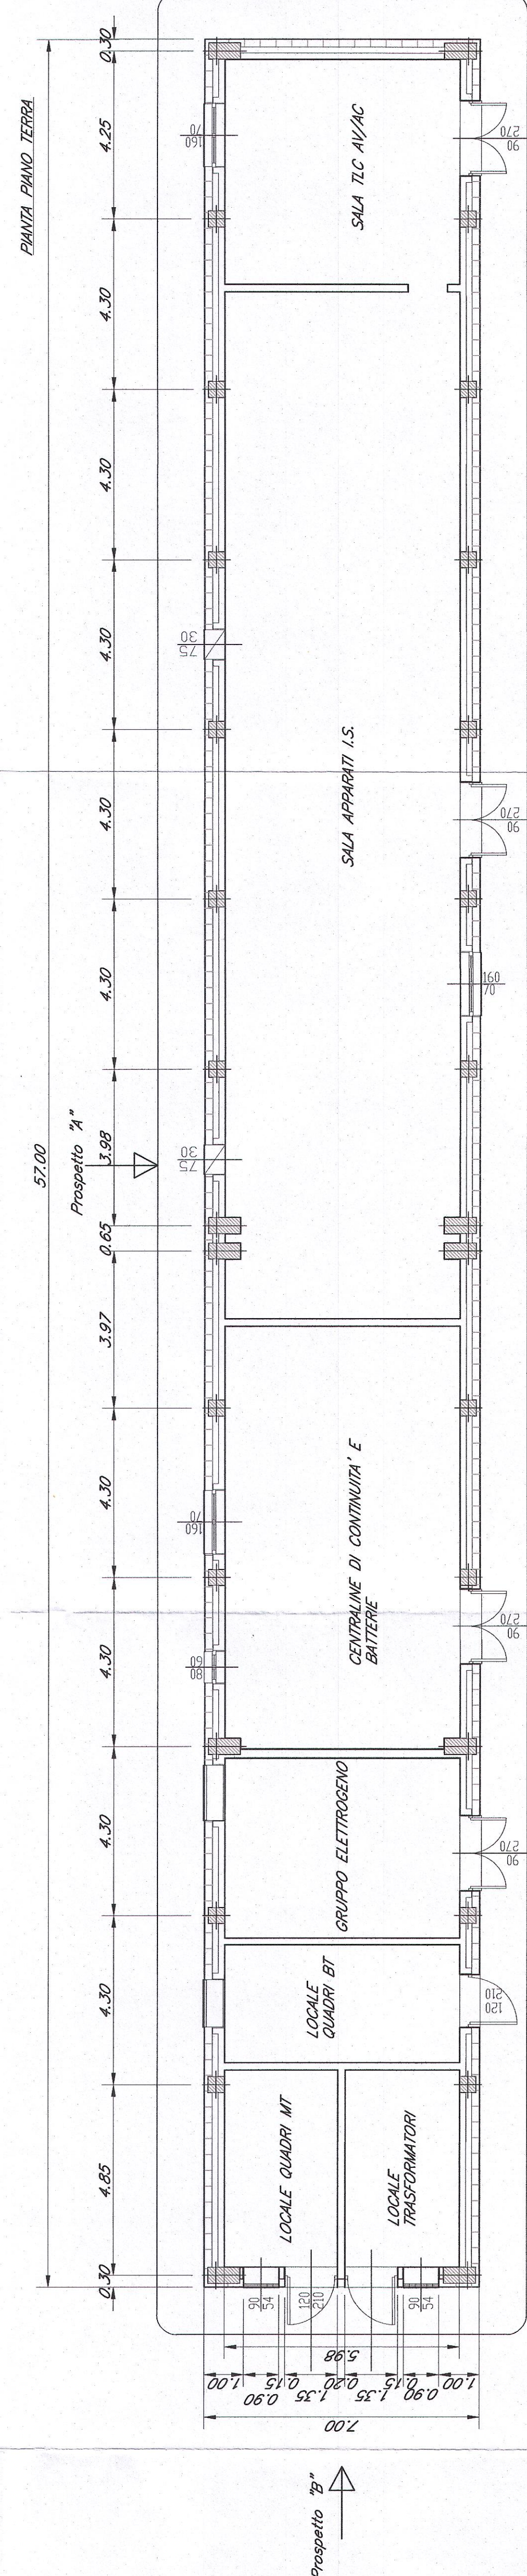

Pianta P.P.
scala 1:100

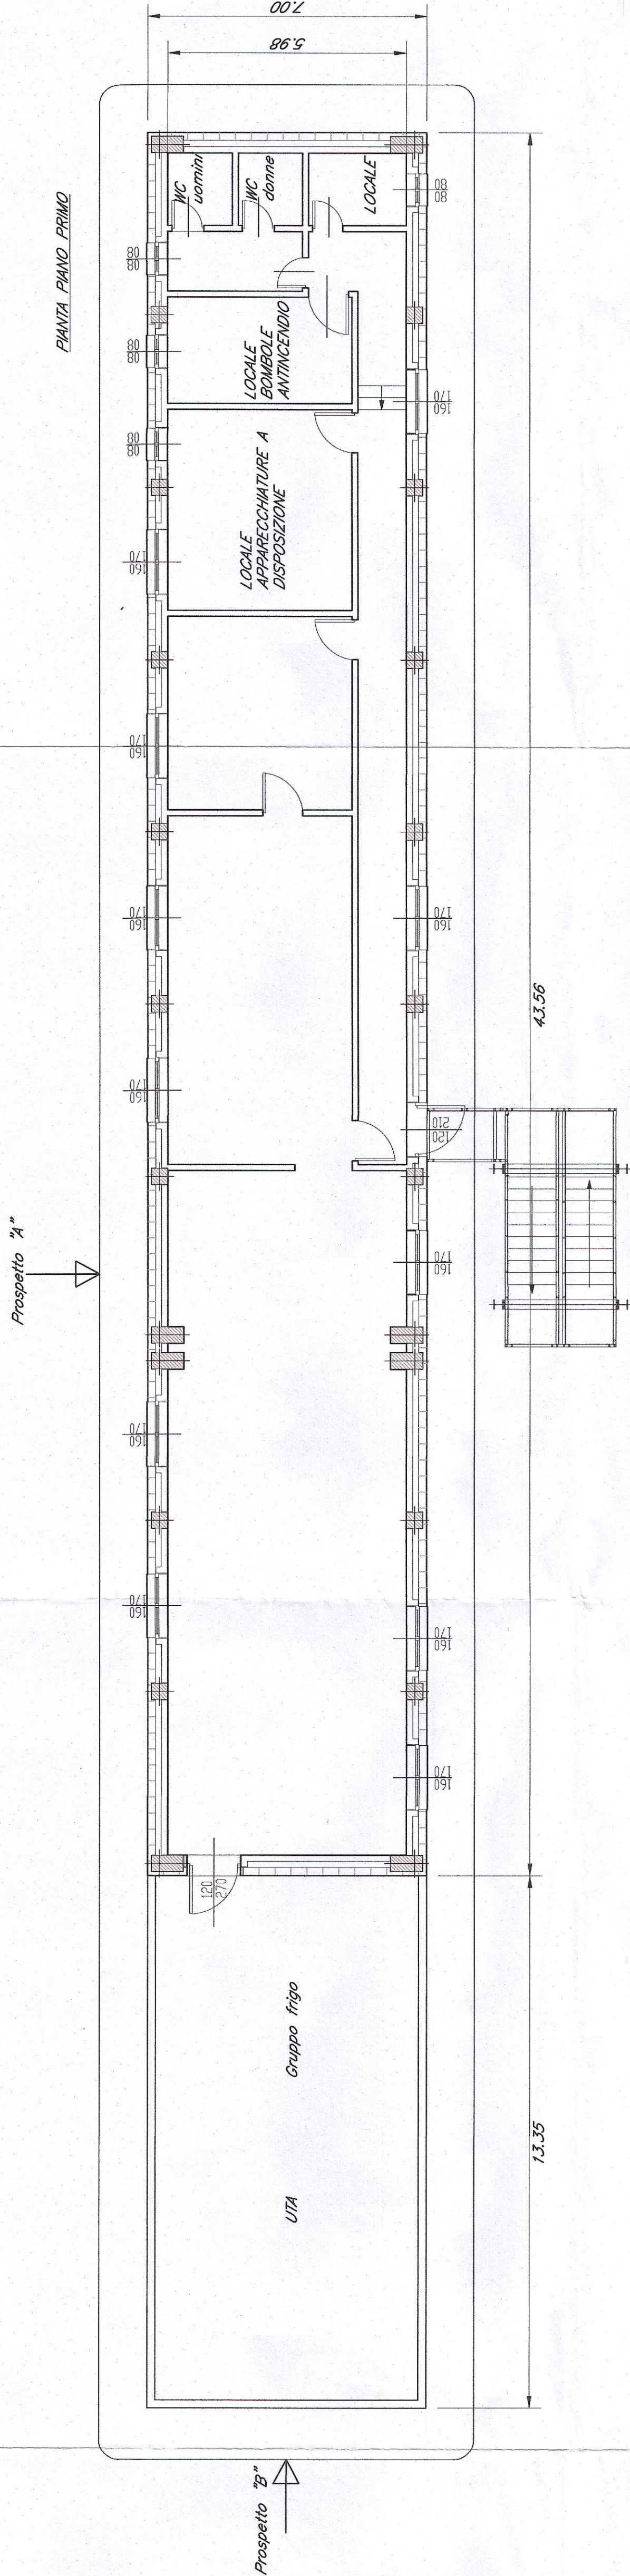

Planimetria
scala 1:500

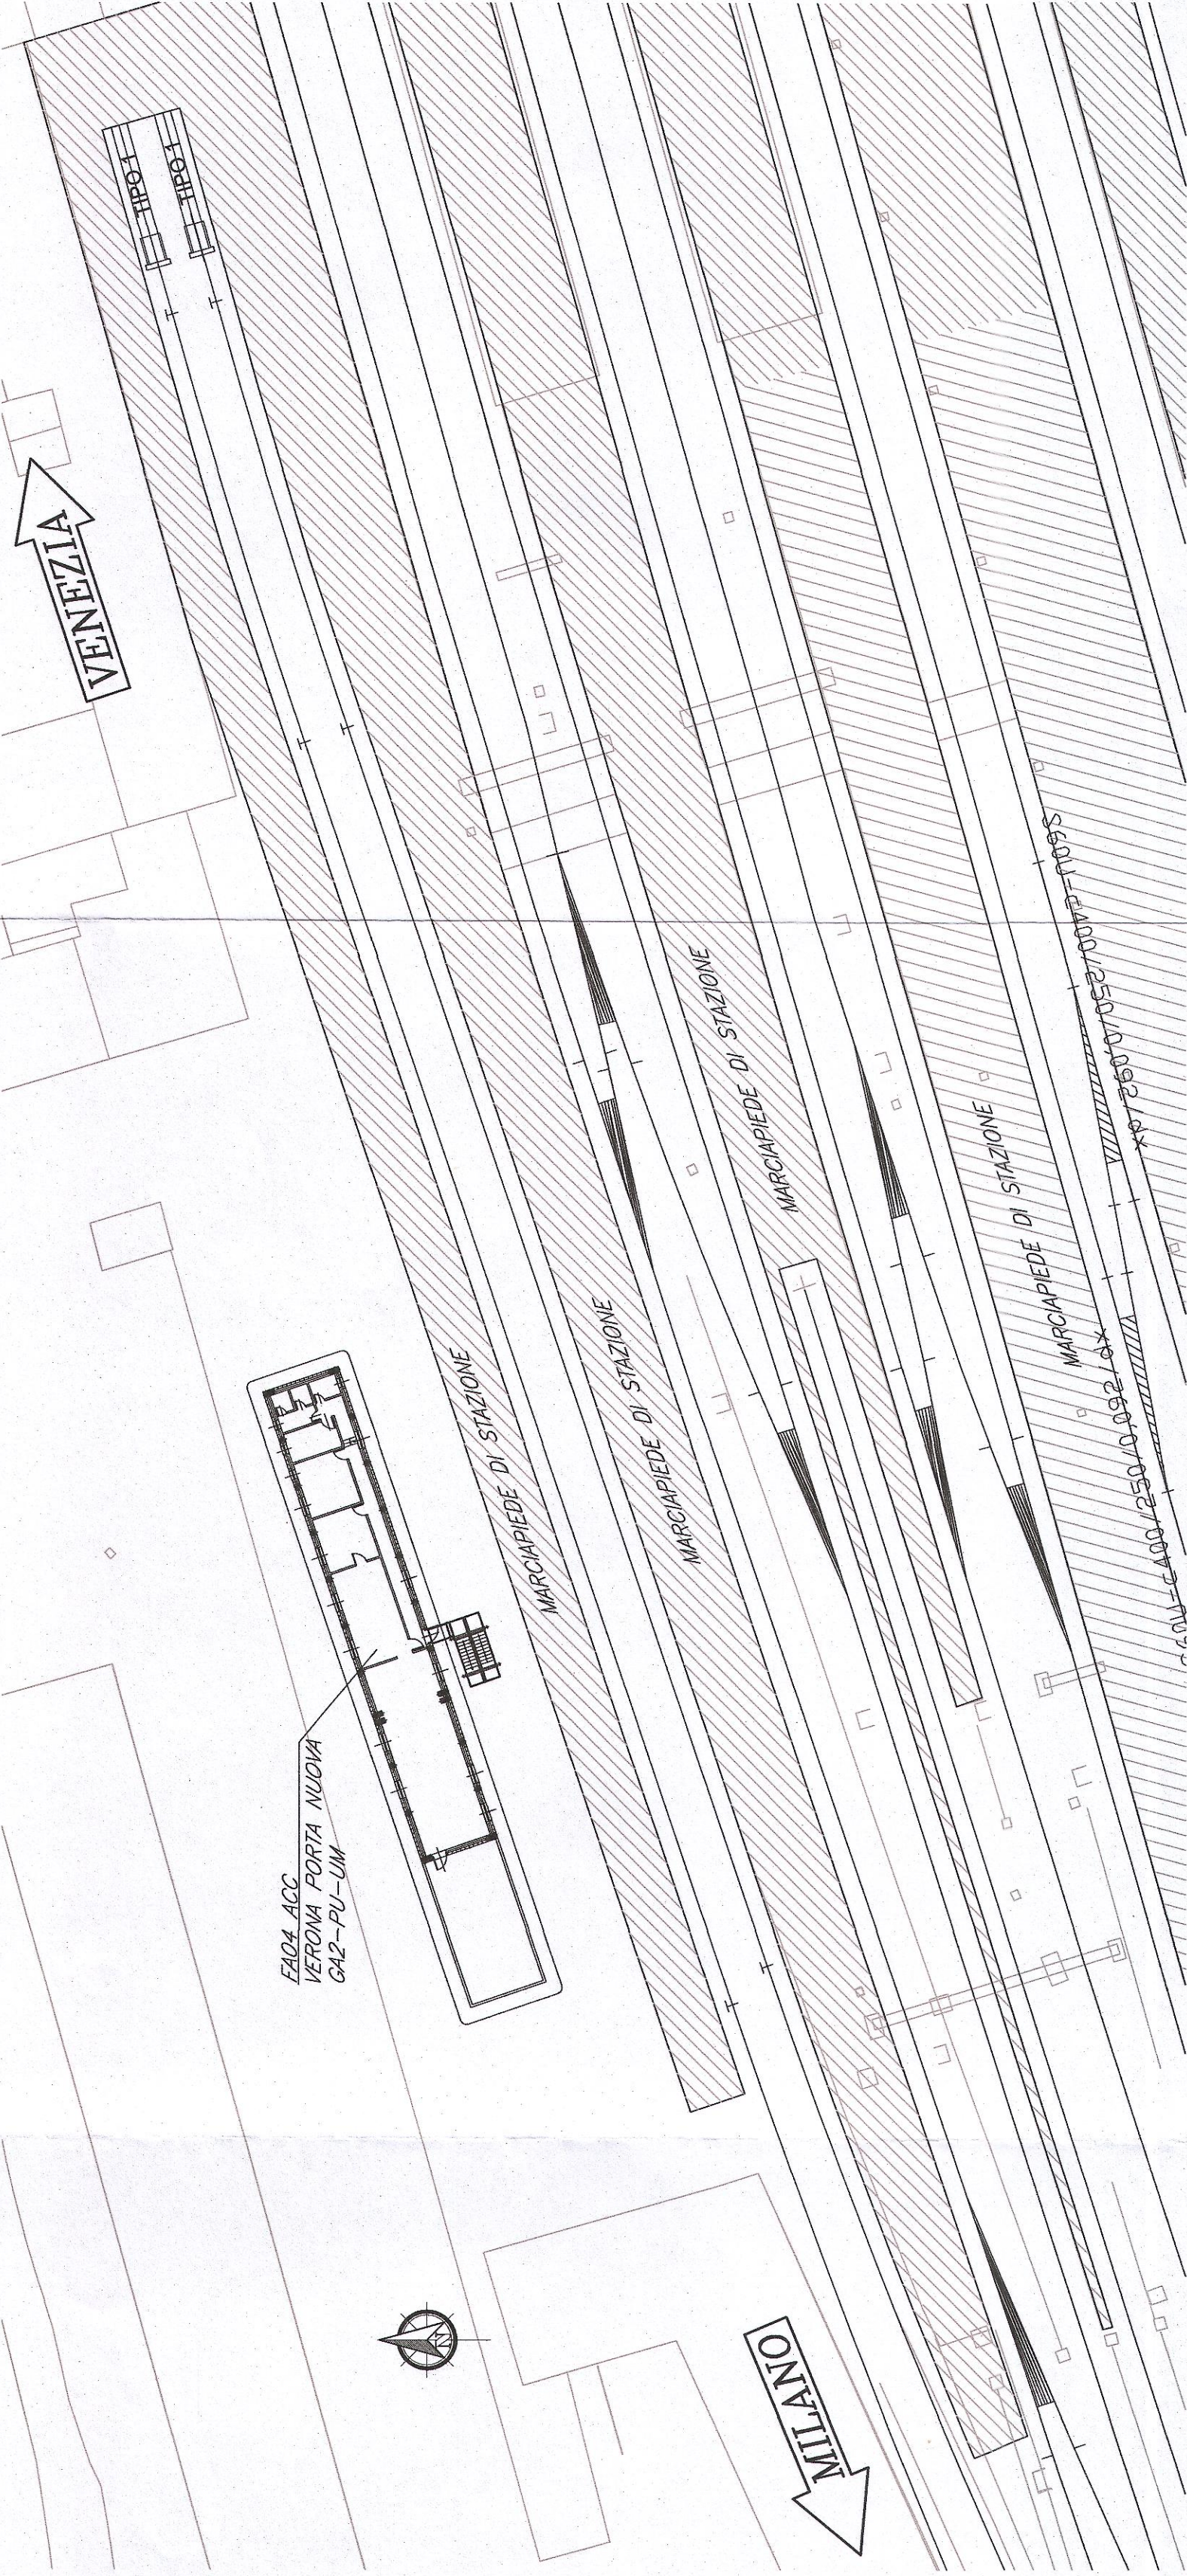

COMITENTE



PROGETTAZIONE


ITALFERR

INFRASTRUTTURE FERROVIARIE STRATEGICHE DEFINITE
DALLA LEGGE OBIETTIVO N. 443/01

U.O. PRODUZIONE CENTRO - NORD

PROGETTO PRELIMINARE

LOTTO FUNZIONALE TRATTA BRESCIA-VERONA
NODO AVIAC DI VERONA: INGRESSO OVEST

FABBRICATI TECNOLOGICI
FA04 - ACC - Verona P.N. - G42 PU UM
Pianta e sezione

SCALA

varie

Rev.	Descrizione	Relatore	Data	Verificato	Data	Approvato	Data	Progr.	Rev.
IN09	10	R	26	BZ	FA0400	001	A		
A									

ITALFERR S.p.A.



