



Tipo Cantiere	Codice cantiere	Area Tecniche	Superficie mq
Cantiere Base	B1	-	18.700
Cantiere Operativo	A1	A1	-
	A2	A2	9.600
	A3	A3	-
	A4	A4	-
Cantiere Operativo	C2'	-	3.300
Cantiere operativo	C2"	A5	13.600
Cantiere operativo	C2'''	A6	4.700
Cantiere Operativo	C3'	-	11.200
Cantiere Operativo	C3"	A9	6.300
Cantiere Operativo	A10	A7	9.700
	A8	A8	-
Cantiere Operativo	C5	A11	3.100
Cantiere operativo	A12	A12	-
	A13	A13	2.900
Cantiere operativo	C7	-	5.400
Cantiere operativo	C8	-	1.200
Cantiere Armaiento	CA1	-	7.000
Cantiere Armaiento	CA2	-	3.100

LEGENDA	
	Autostrade
	Strade statali e arterie principali
	Strade secondarie
	Piste di cantiere
	Strade interne area ferroviaria
	Area tecniche
	Cantiere di Armaiento
	Cantiere operativo e di stoccaggio con assegnazione più alta
	Campo base con funzioni logistiche
	Ingresso cantiere
	Attraversamento provvisorio linea ferroviaria interrotta
	Proseguimento percorsi alla cave/disarbitrate
	Fusoli giornaliere autoscelti pesanti
	Confine appalto
	Demolizioni

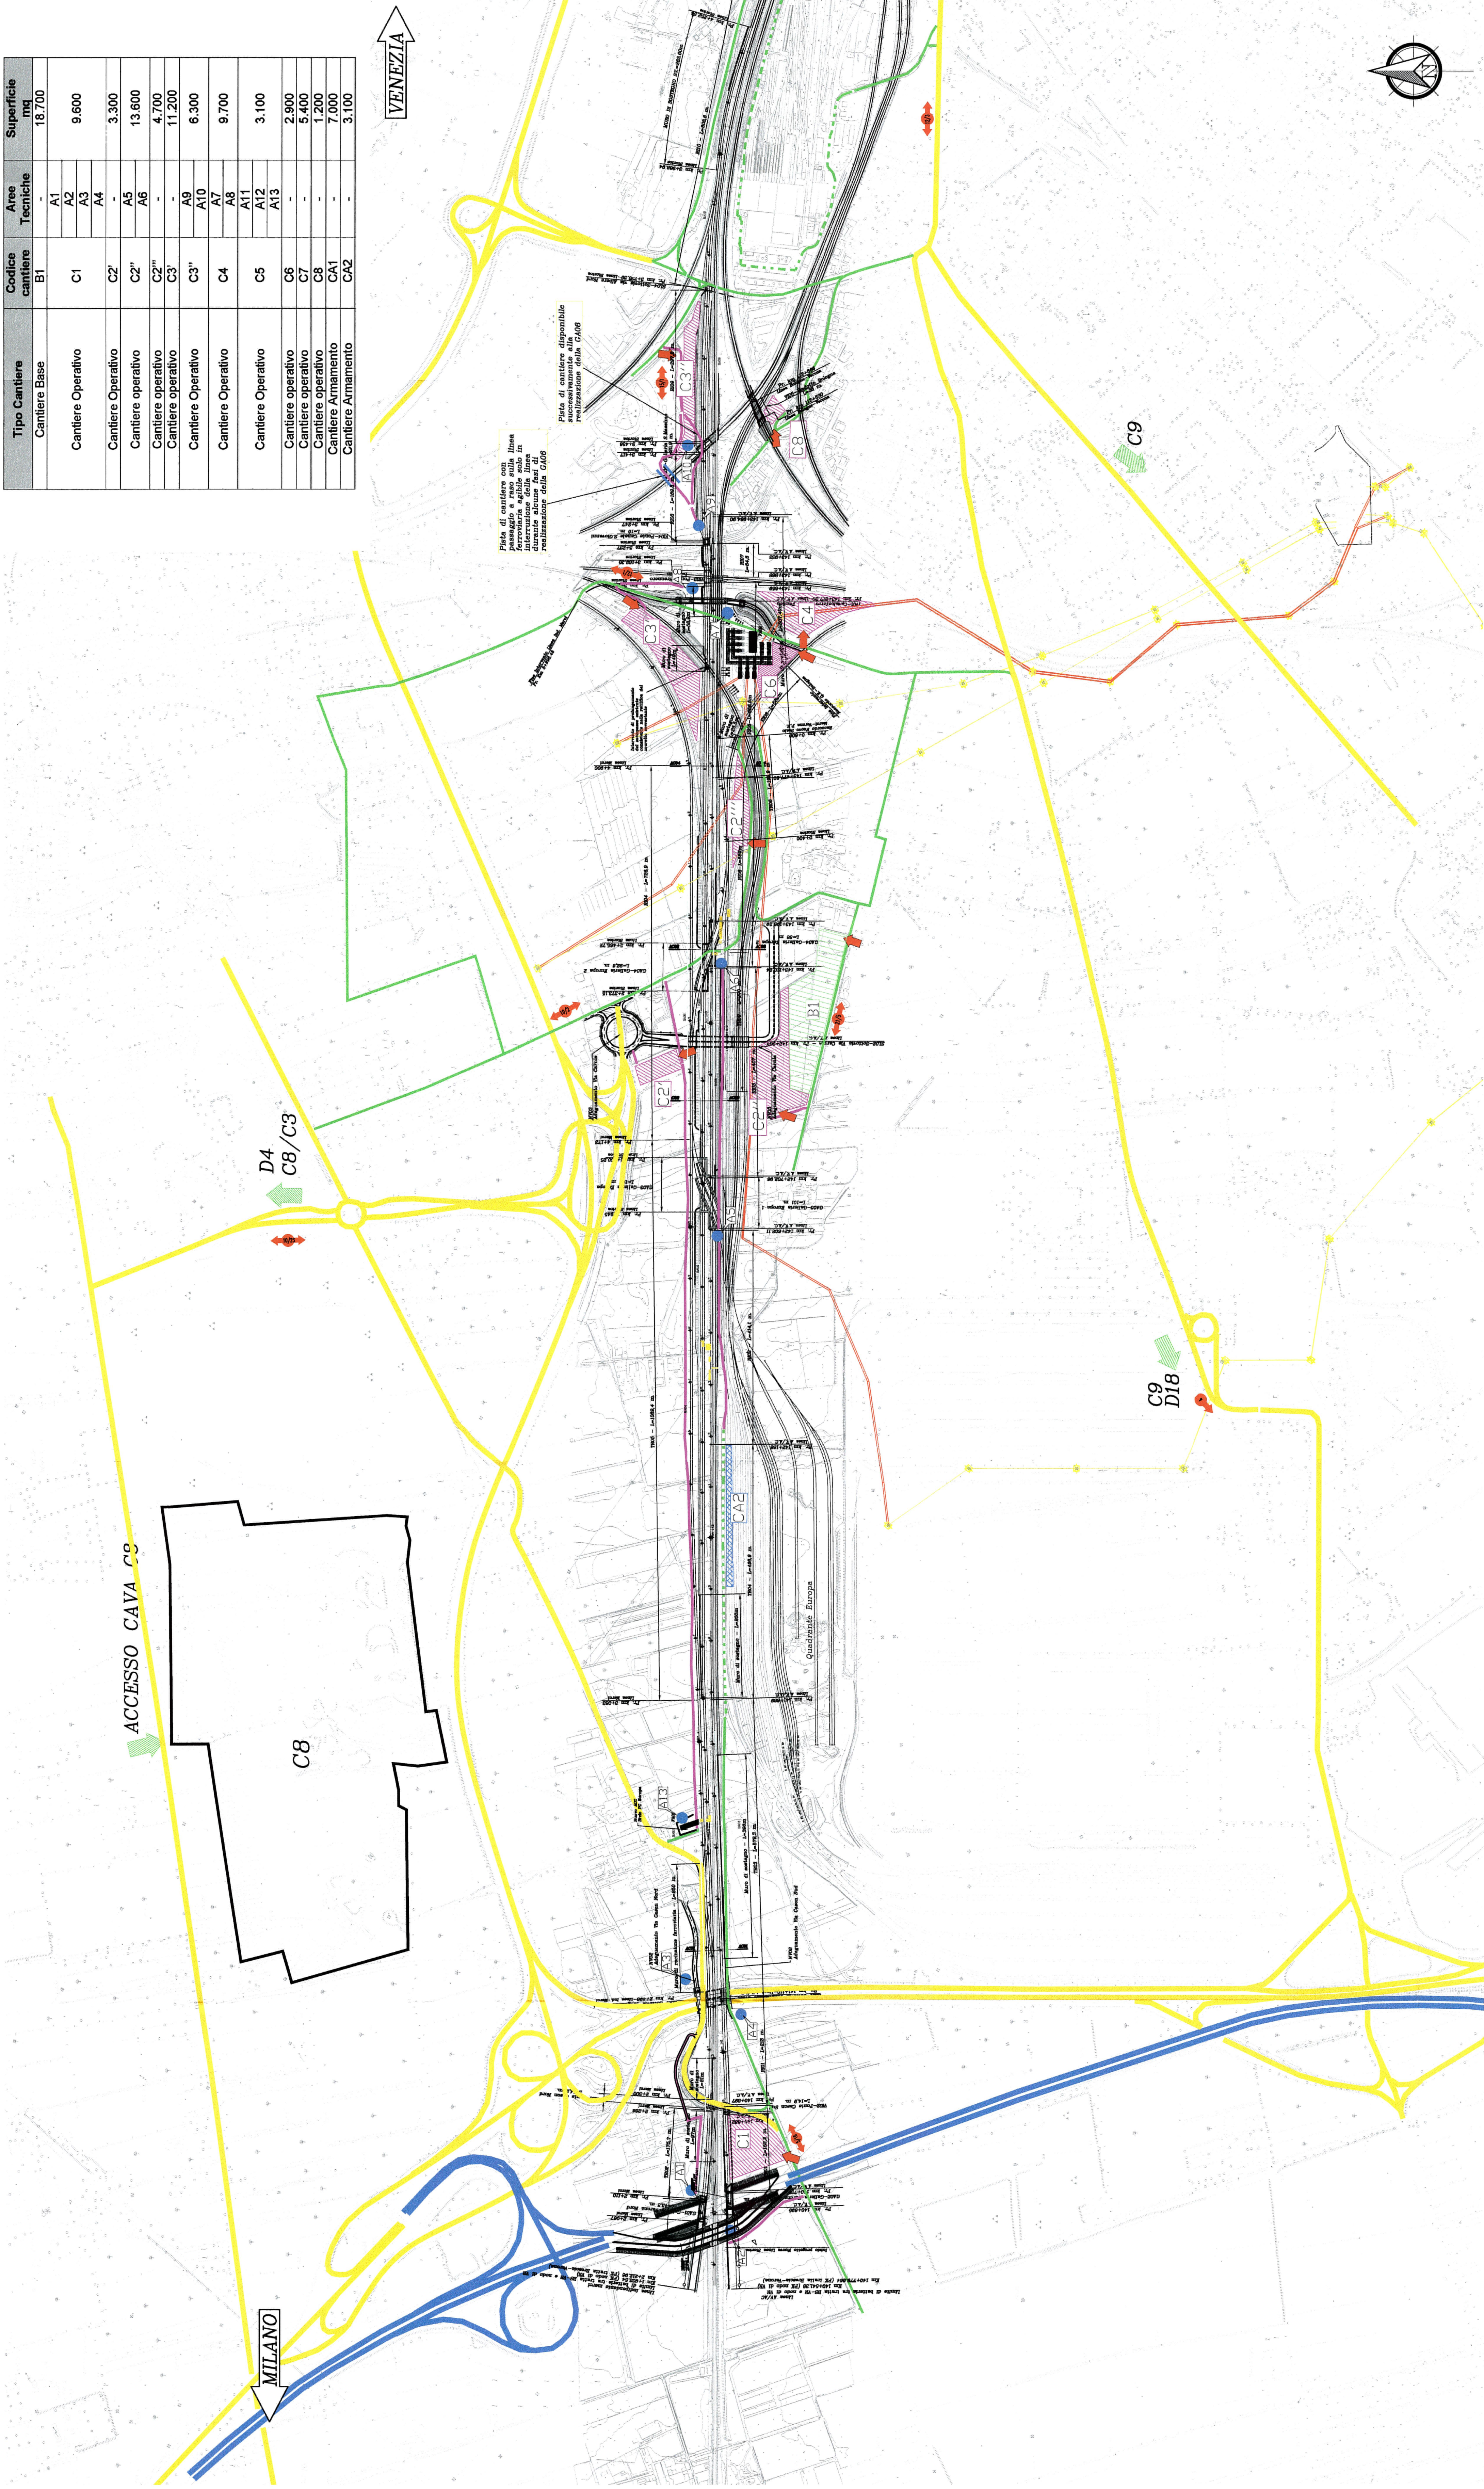

KEY- PLAN

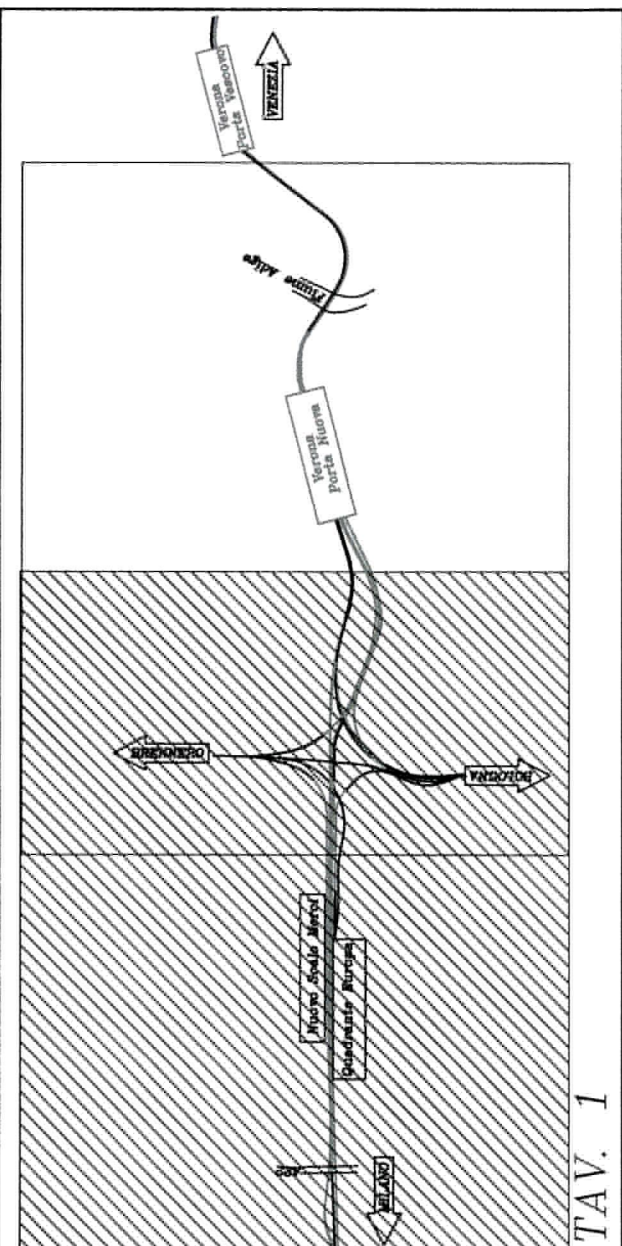

TAV. 1

COMITENTE:



PROGETTAZIONE:



INFRASTRUTTURE FERROVIARIE STRATEGICHE DEFINITE
DALLA LEGGE OBIETTIVO N. 443/01

U.O. COSTRUZIONI - CANTIERIZZAZIONE

PROGETTO PRELIMINARE

LOTTO FUNZIONALE TRATTA BRESCIA-VERONA
NODO AVIAC DI VERONA: INGRESSO OVEST

PLANIMETRIA

Planimetria della cantierizzazione e viabilità - Tav. 1/2

SCALA:

1:5.000

COMMESSA LOTTO FASE ENTE TIPO DOC. OPERADISCIPLINA PROG. REV.

IN09 10 R 53 P5 CA0000 001 B

Rev.	Descrizione	Redatto	Data	Verificato	Data	Approvato	Data	Autore
B	Elaborazione preliminare	[Signature]	10/03/2015	[Signature]	10/03/2015	[Signature]	10/03/2015	ITALFERR S.p.A. COSTRUZIONI
A	Elaborazione definitiva	[Signature]	10/03/2014	[Signature]	10/03/2014	[Signature]	10/03/2014	ITALFERR S.p.A. COSTRUZIONI

File: IN09_046395C3000001_28.dwg

n. Ediz.