


Tipo Cantiere	Codice cantiere	Area Tecniche	Superficie mq
Cantiere Base	B1	-	18.700
Cantiere Operativo	C1	A1	9.600
	C2'	A2	3.300
	C2''	A3	13.600
	C2'''	A4	4.700
Cantiere operativo	C3'	A5	11.200
Cantiere Operativo	C3''	A6	6.300
Cantiere Operativo	C4	A7	9.700
Cantiere Operativo	C5	A8	3.100
Cantiere operativo	C6	A9	2.900
Cantiere operativo	C7	A10	5.400
Cantiere operativo	C8	A11	1.200
Cantiere Armamento	CA1	A12	7.000
Cantiere Armamento	CA2	A13	3.100

LEGENDA

- Autostrade
- Strade statali e arterie principali
- Strade secondarie
- Piste di cantiere
- Strade laterali area ferroviaria
- Area tecniche
- Cantieri di Armamento
- Cantieri operative e di stoccaggio con completamento post opere
- Campo base con funzioni logistiche
- Ingresso cantieri
- Attraversamento provvisorio linea ferroviaria interrotta
- Proseguimento percorsi alle cave/dismantiche
- Flussi giornalieri automezzi pesanti
- Confine appalto
- Demarcazioni

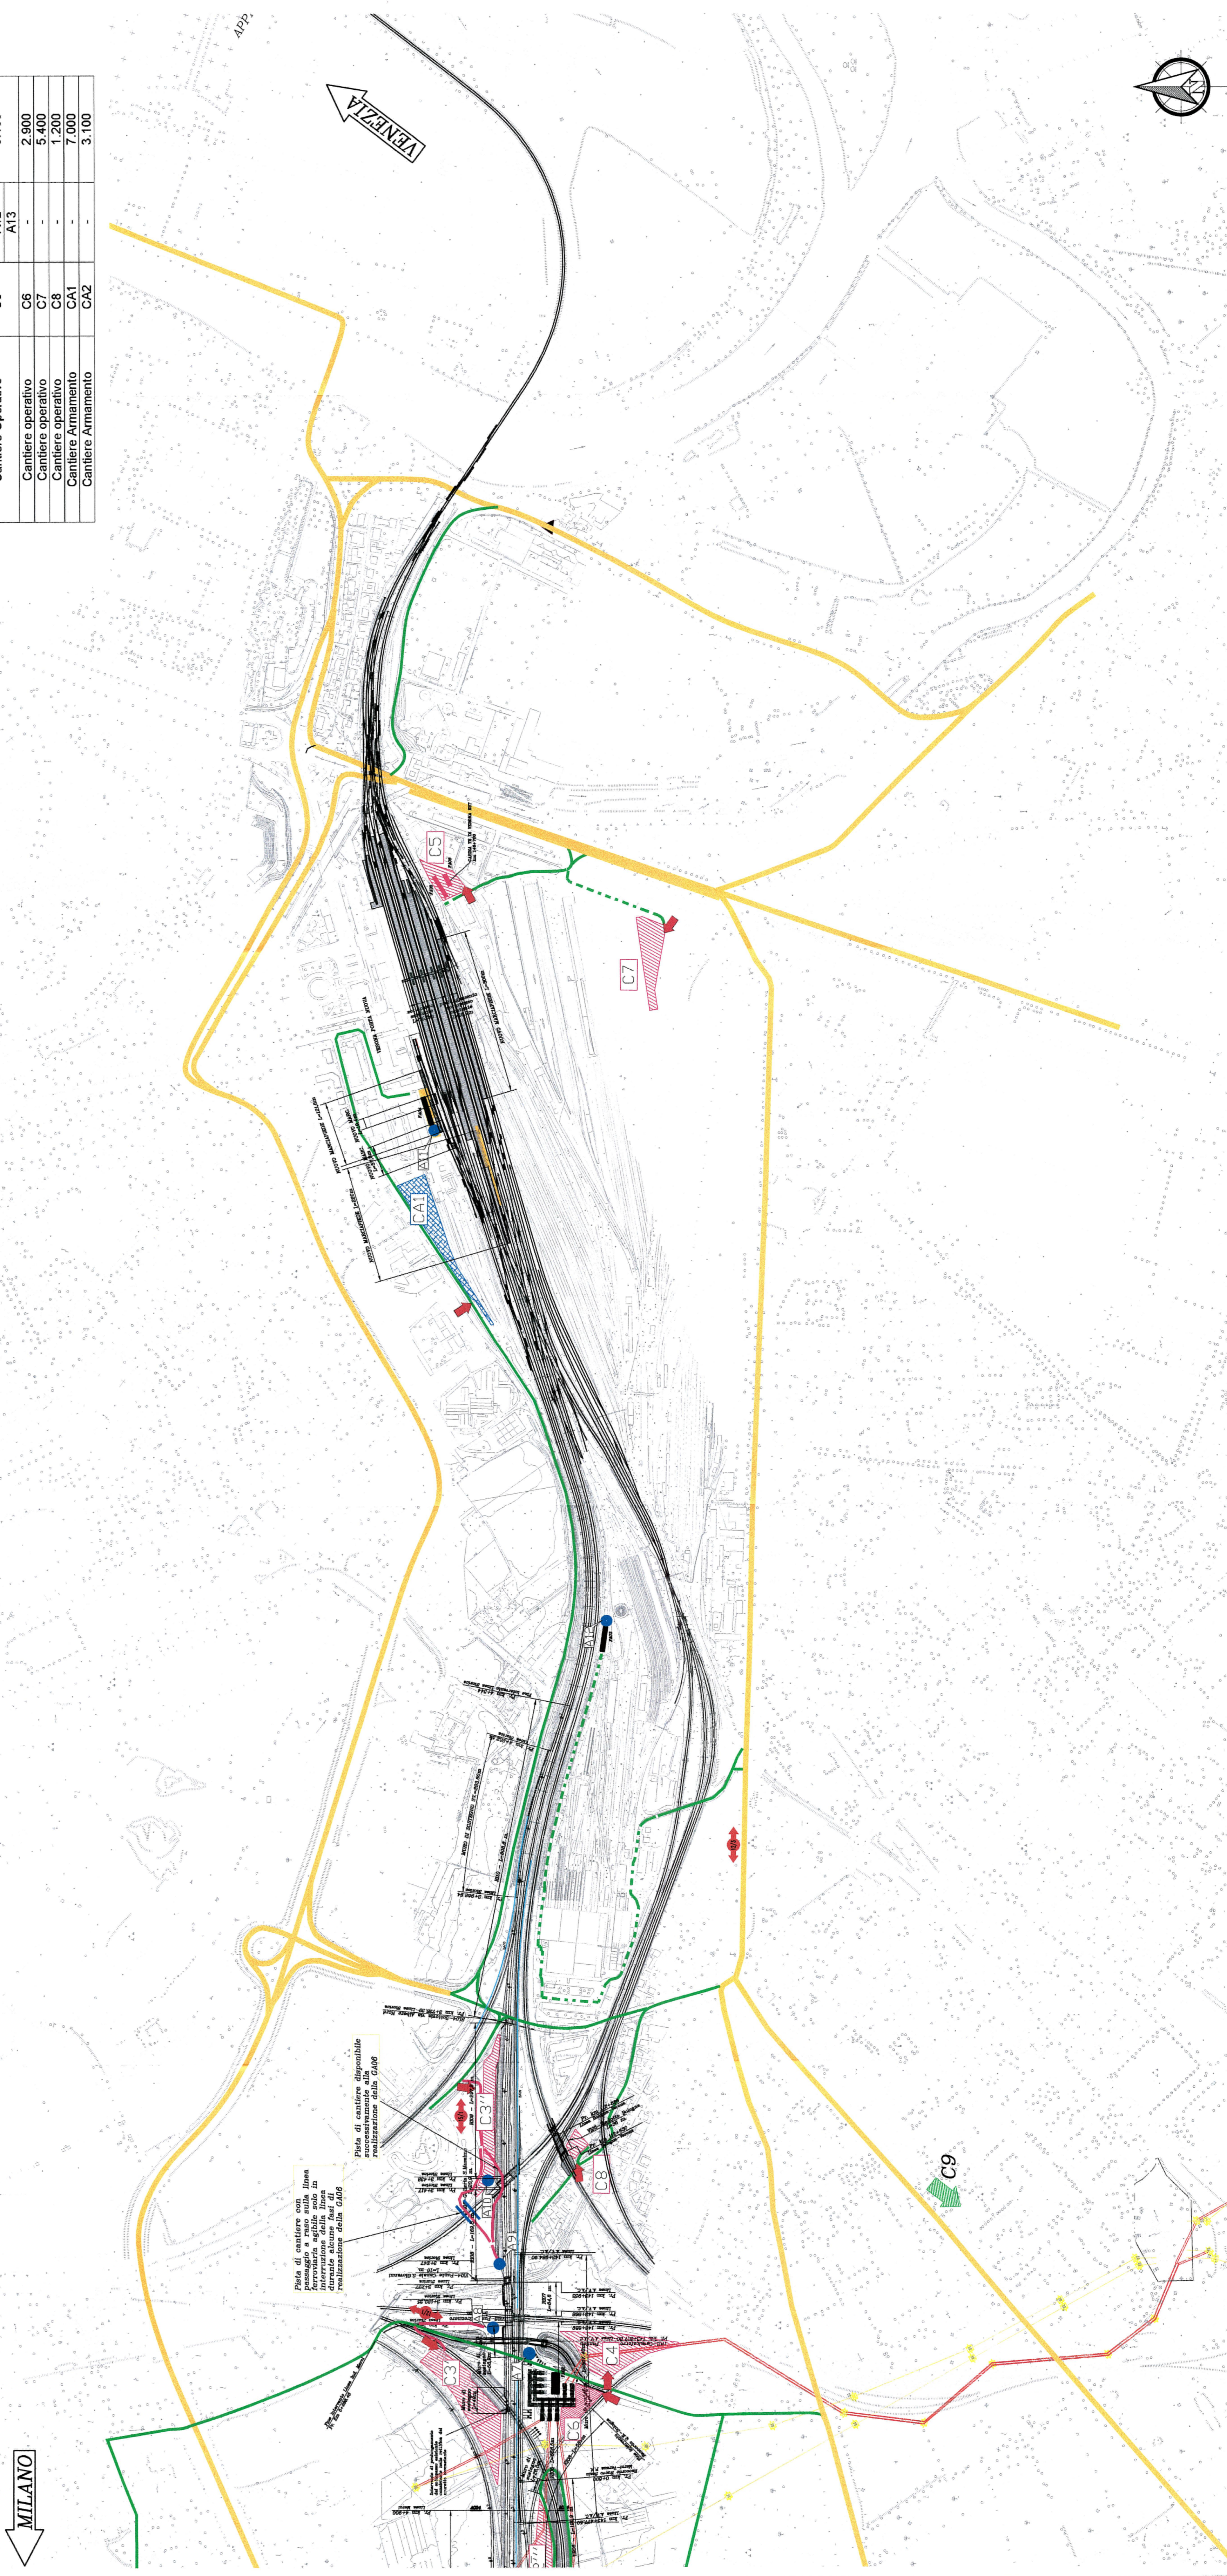

COMITENTE: **RFI** R.F.E. FERROVIARIA ITALIANA GRUPPO FERROVIE DELLO STATO ITALIANO

PROGETTAZIONE: **ITALFERR** GRUPPO FERROVIE DELLO STATO ITALIANO

INFRASTRUTTURE FERROVIARIE STRATEGICHE DEFINITE DALLA LEGGE OGGETTO N. 443/01

U.O. COSTRUZIONI - CANTIERIZZAZIONE

PROGETTO PRELIMINARE

LOTTO FUNZIONALE TRATTA BRESCIA-VERONA NODO AV/AC DI VERONA: INGRESSO OVEST

PLANIMETRIA
Planimetria della cantierizzazione e viabilità - Tav. 2/2

SCALA: 1:5.000

COMMESSA LOTTO FASE ENTE TIPO DOC. OPERADISCIPLINA PROGR. REV.

IN09 10 R 53 P5 CIA0000 002 B

Rev.	Descrizione	Redatto	Data	Verificato	Data	Approvato	Data	Autografo
B	Emissione esecutiva	[Firma]	14/02/2014	[Firma]	14/02/2014	[Firma]	14/02/2014	[Firma]
A	Emissione esecutiva	[Firma]	04/02/2014	[Firma]	04/02/2014	[Firma]	04/02/2014	[Firma]

ITALTERRA COSTRUZIONI
Via S. Stefano 10, 37139 Verona
Tel. 0477/321111
Fax 0477/321112
E-mail: info@italterra.com
P.I. 01535000268

IN_EBR_2