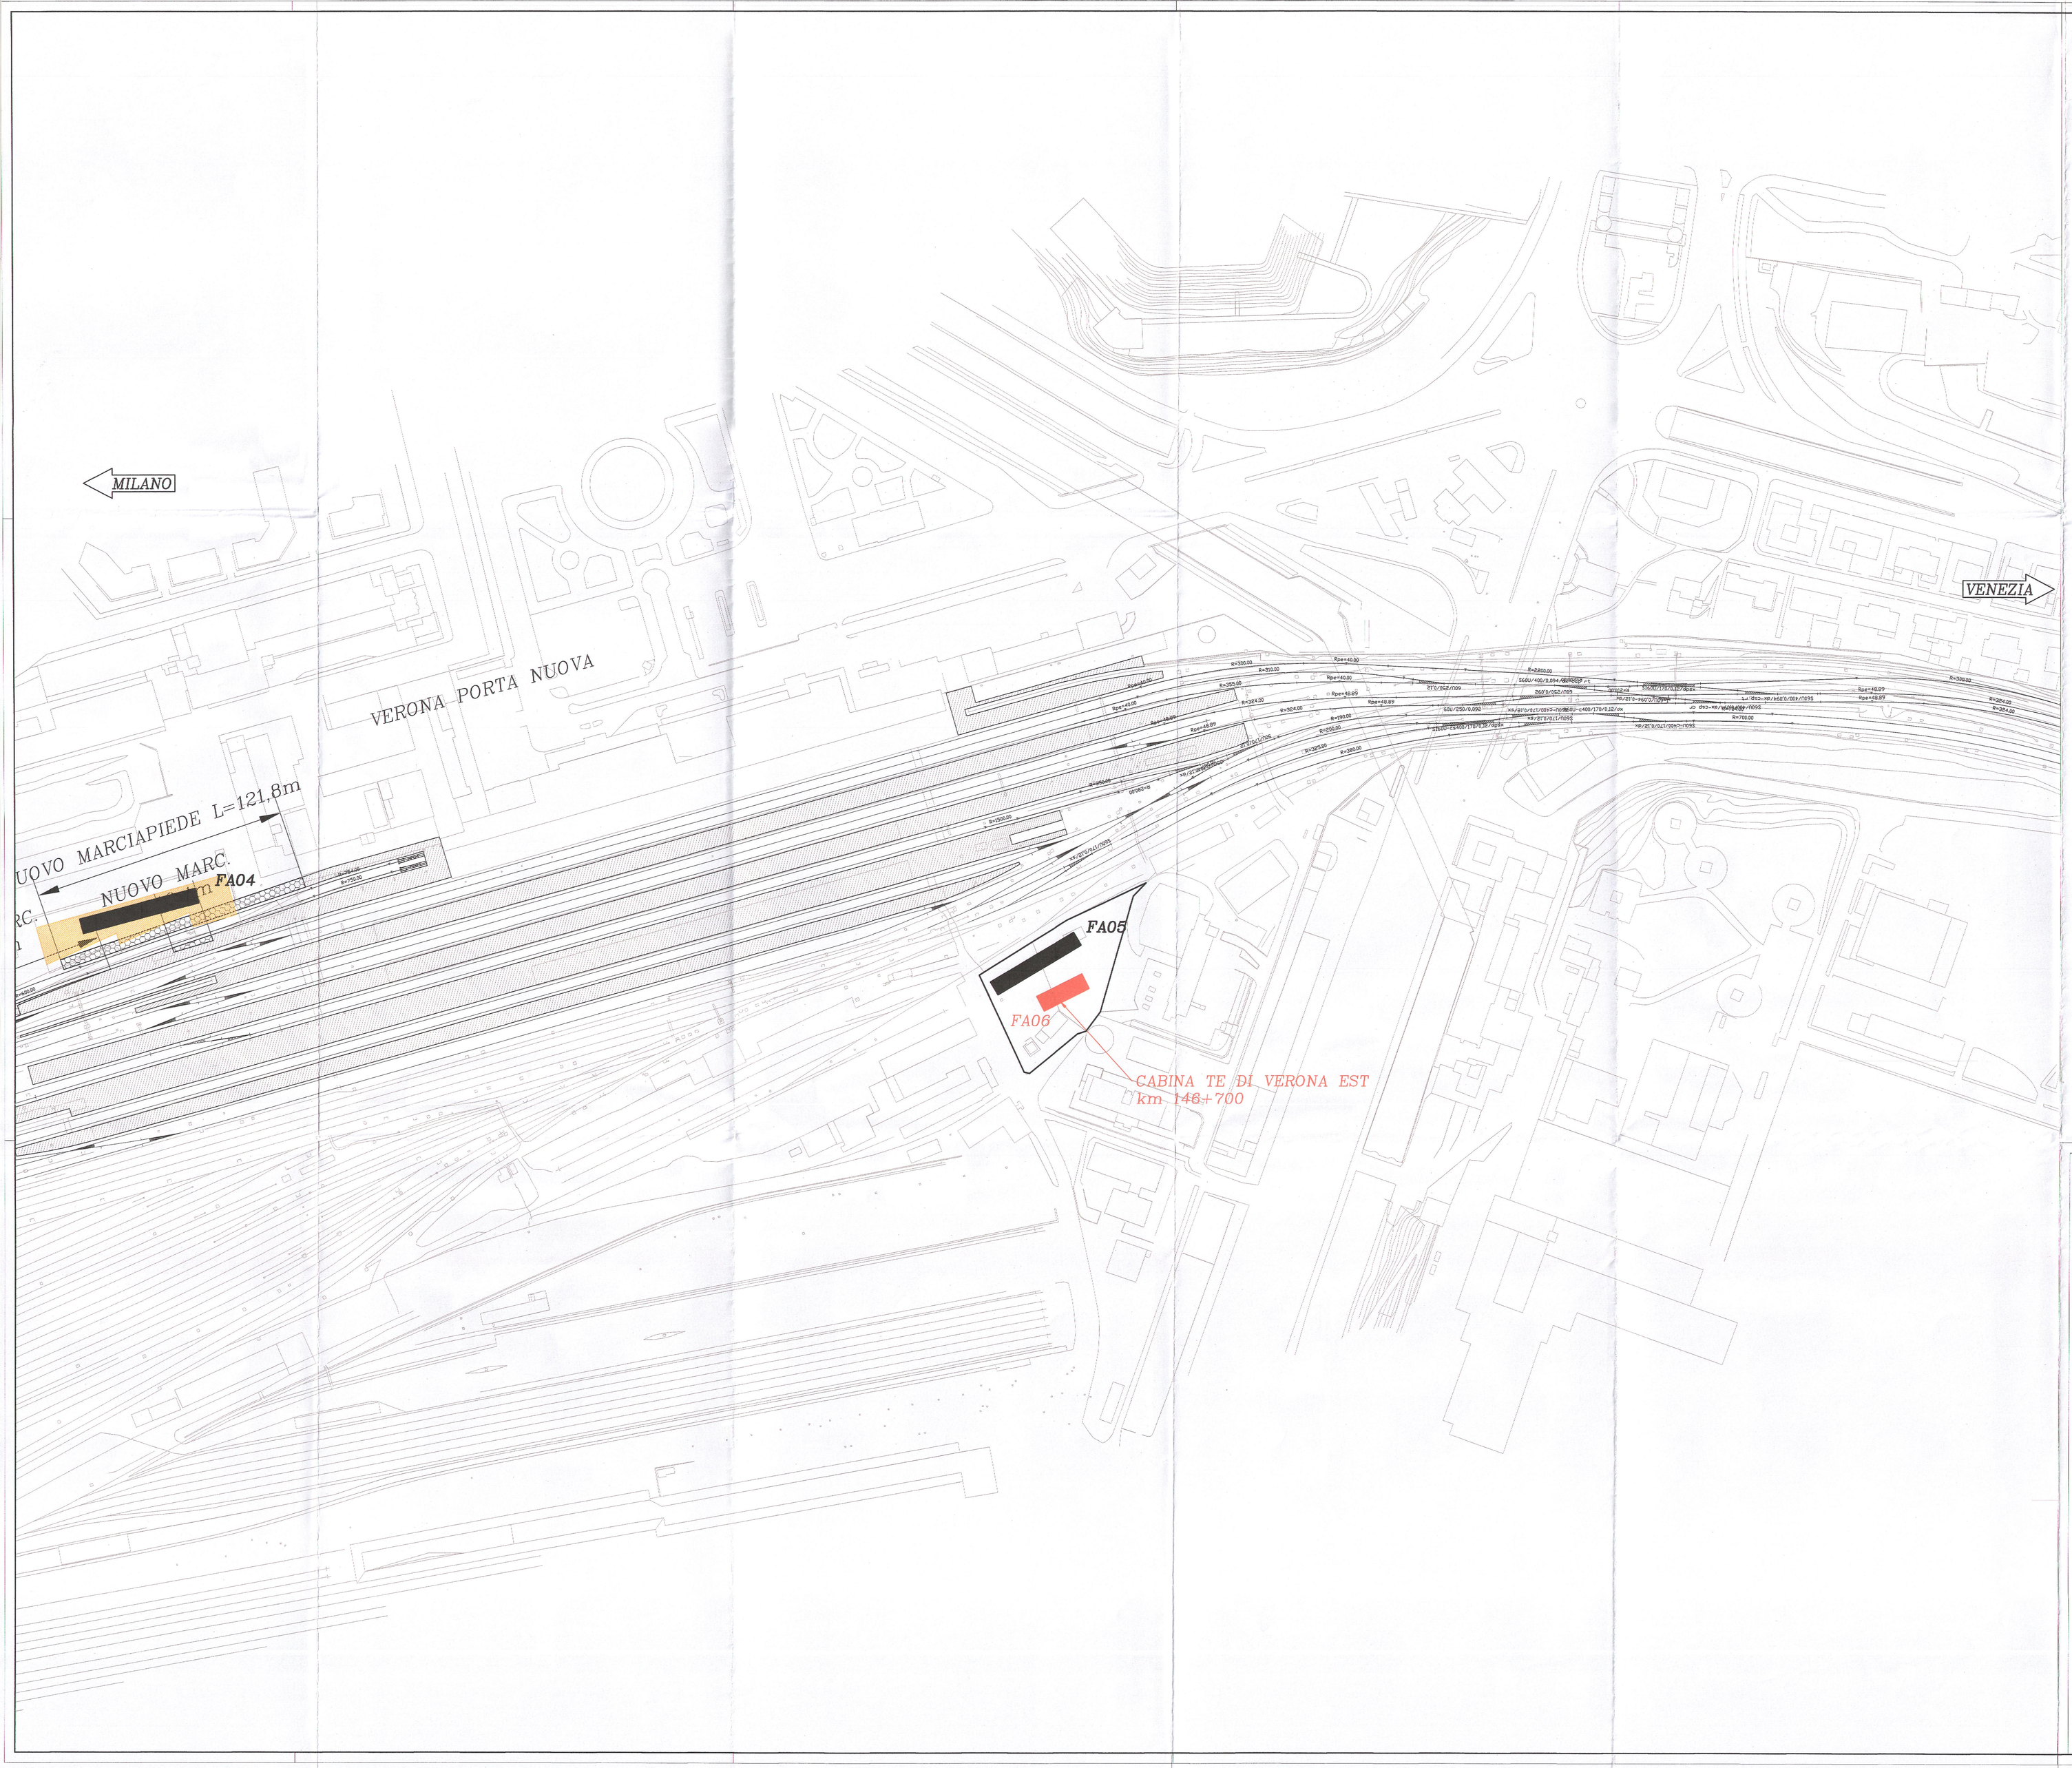

COMMITTENTE:

RFI RETE FERROVIARIA ITALIANA
GRUPPO FERROVIE DELLO STATO ITALIANE

PROGETTAZIONE:

ITALFERR
GRUPPO FERROVIE DELLO STATO ITALIANE

INFRASTRUTTURE FERROVIARIE STRATEGICHE DEFINITE DALLA LEGGE OBIETTIVO N. 443/01

U.O. PRODUZIONE CENTRO-NORD

PROGETTO PRELIMINARE

LOTTO FUNZIONALE TRATTA BRESCIA-VERONA
NODO AV/AC DI VERONA: INGRESSO OVEST

SSE - Cabine TE

Cabina TE di VERONA EST - Planimetria ubicazione impianto

SCALA: 1:1000

COMMESSA	LOTTO	FASE	ENTE	TIPO DOC.	OPERA/DISCIPLINA	PROGR.	REV.
IN09	10	R	26	P7	SE0000	002	A

Rev.	Descrizione	Redatto	Data	Verificato	Data	Approvato	Data	Autorizzato Data
A	Emissione esecutiva	A. Spertino	settembre 2014	M. Pellegrini	settembre 2014	S. Borelli	settembre 2014	F. Arduini ITALFERR Direzione Tecnica Area Progettazione Centro Nord Dott. Ing. Fabrizio Arduini Ordine degli Ingegneri della Prov. di Roma n° 19792

File: IN0910R26P7SE0000002A.dwg

n. Elab.: X