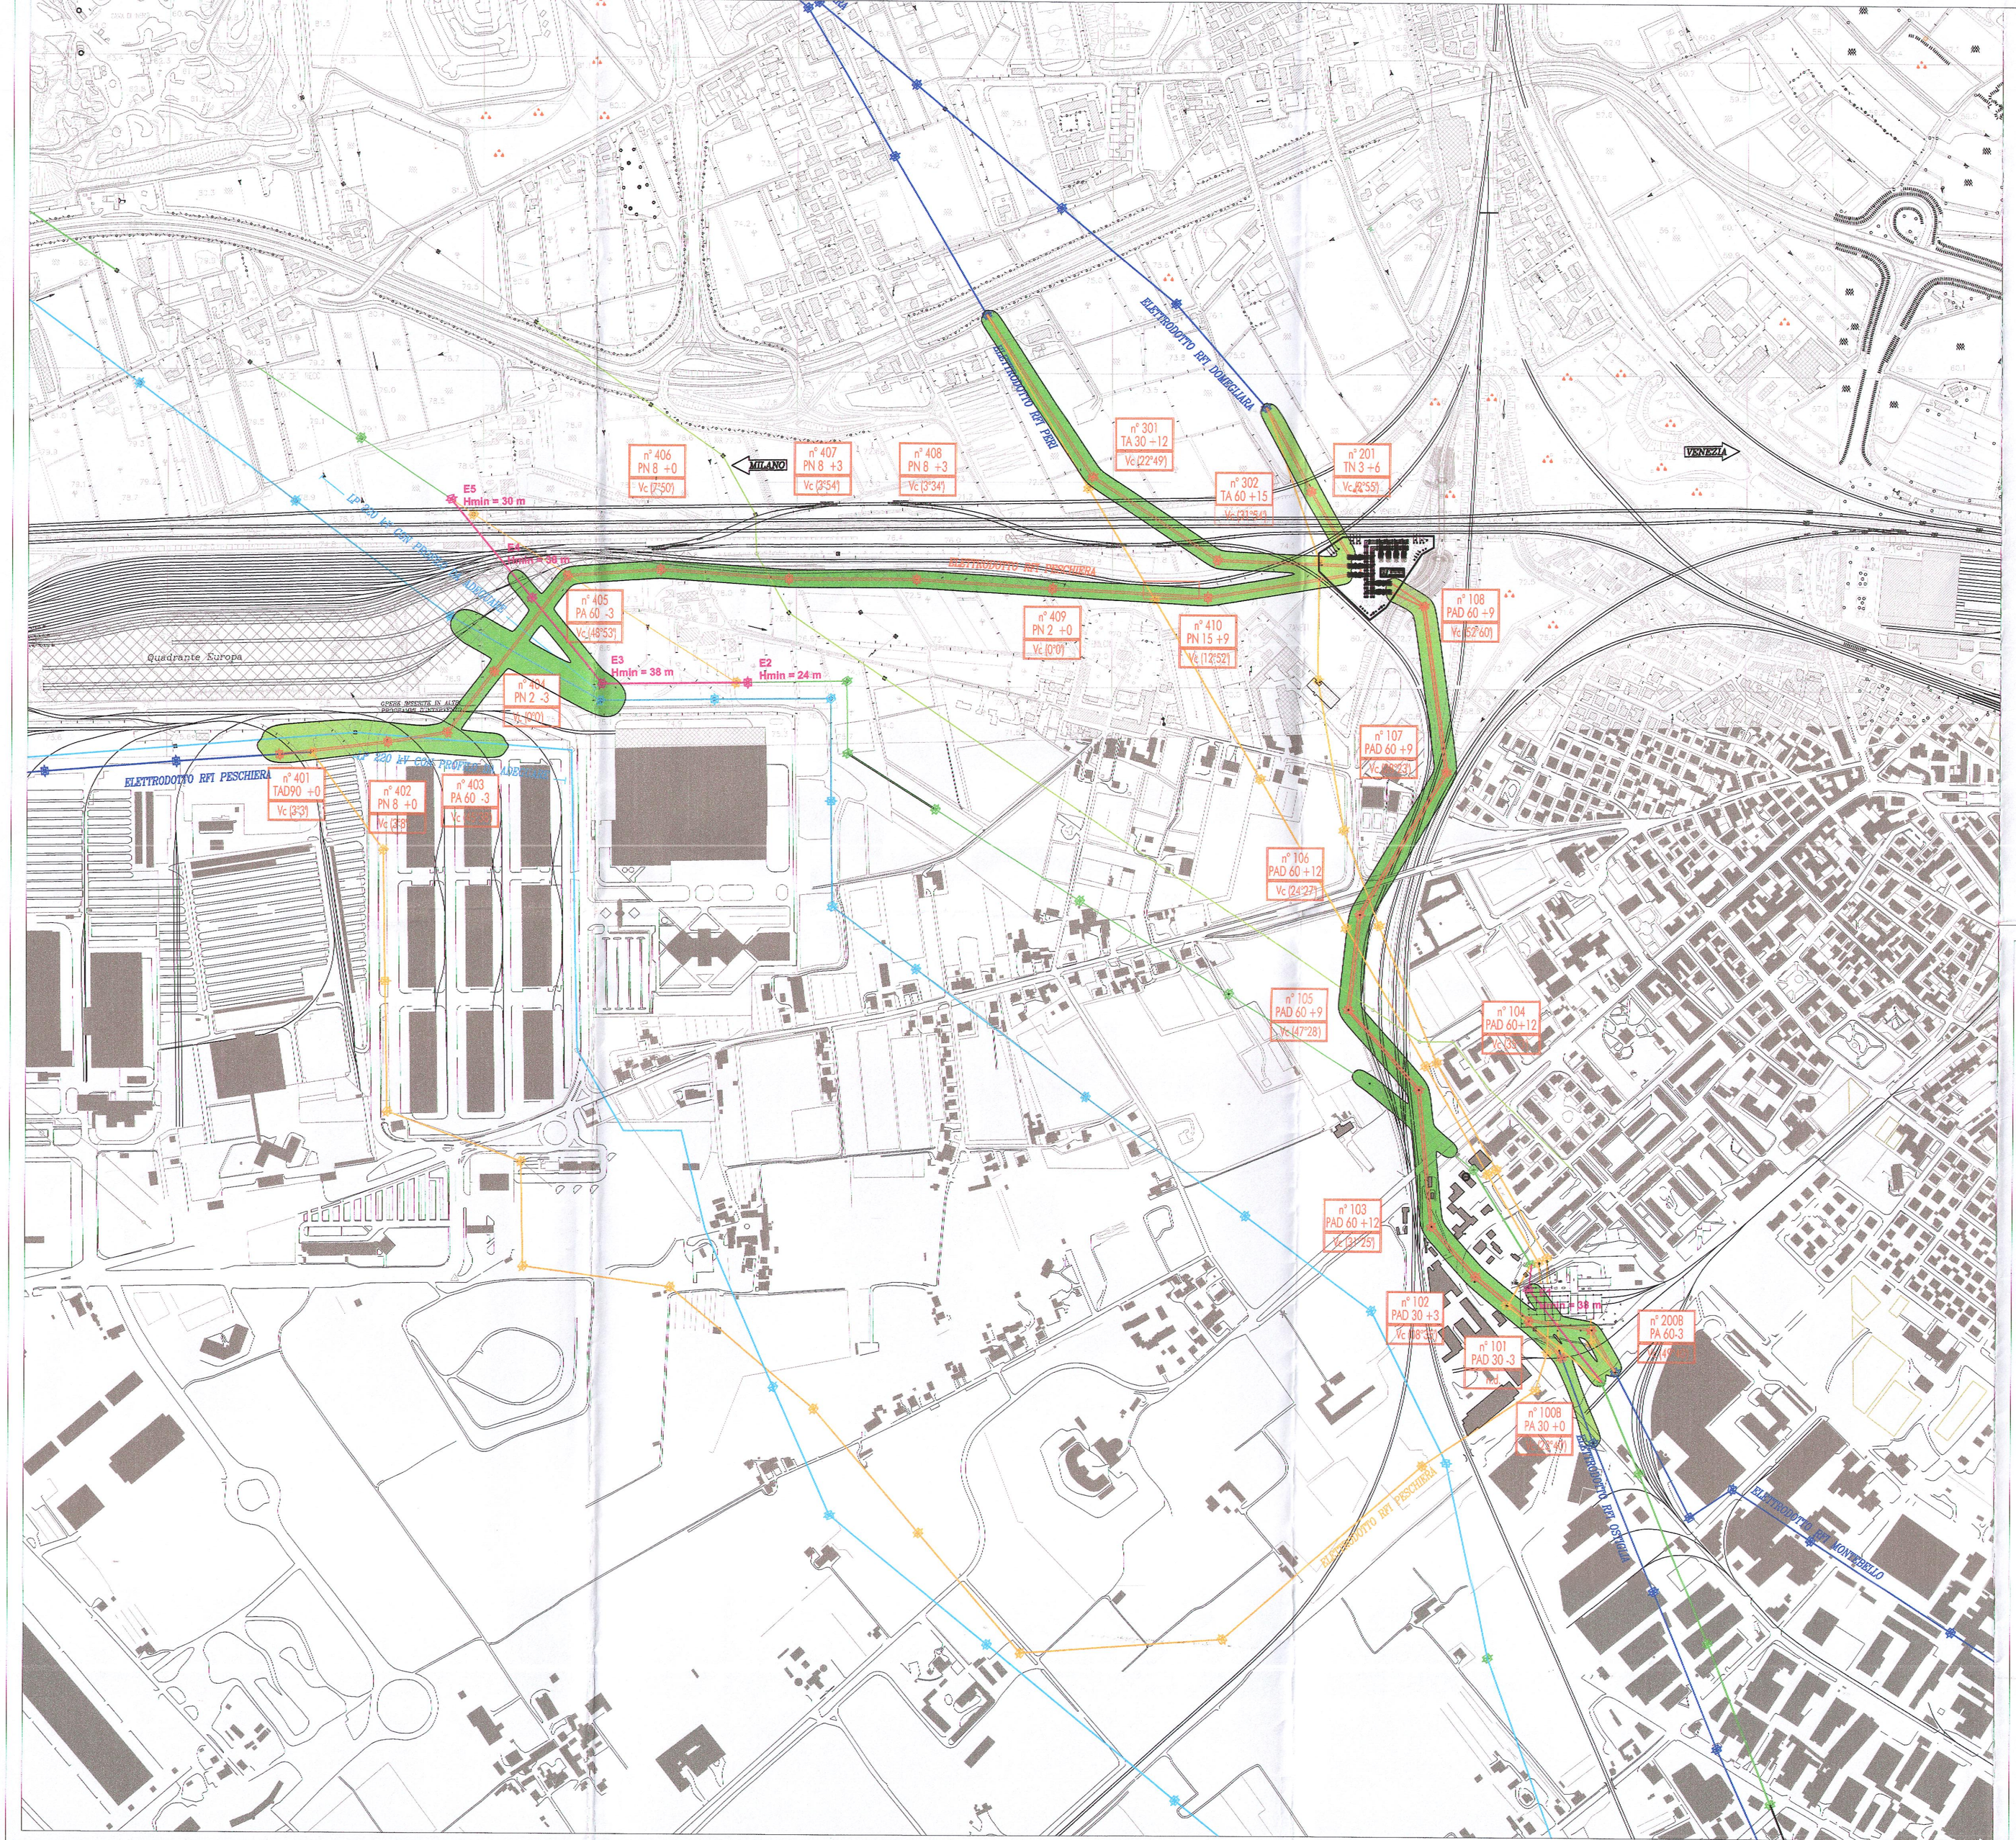

LEGENDA COLORI

- ELETTRODOTTO RFI A PROGETTO
- IPOTESI MODIFICHE ELETTRODOTTO AGSM
- ELETTRODOTTO RFI DISMESSO
- ELETTRODOTTO RFI ESISTENTE
- ELETTRODOTTO 220 kV ALTRO GESTORE
- ELETTRODOTTO 132 kV ALTRO GESTORE
- LINEA MT DI ALTRO GESTORE
- FASCIA DI RISPETTO (PROIEZIONE A TERRA SUPERFICIE ISOCAMPO 3uT)

COMMITTENTE:

RFI RETE FERROVIARIA ITALIANA
GRUPPO FERROVIE DELLO STATO ITALIANE

PROGETTAZIONE:

ITALFERR
GRUPPO FERROVIE DELLO STATO ITALIANE

INFRASTRUTTURE FERROVIARIE STRATEGICHE DEFINITE DALLA LEGGE OBIETTIVO N. 443/01

U.O. ENERGIA E IMPIANTI TE

PROGETTO PRELIMINARE

LOTTO FUNZIONALE TRATTA BRESCIA-VERONA
NODO AV/AC DI VERONA: INGRESSO OVEST

LINEE PRIMARIE 132 kV

Planimetria di tracciato fase finale

SCALA: 1:5.000

COMMESSA	LOTTO	FASE	ENTE	TIPO DOC.	OPERA/DISCIPLINA	PROGR.	REV.
IN09	10	R	18	P5	LP0000	001	A

Rev.	Descrizione	Redatto	Data	Verificato	Data	Approvato	Data	Autorizzato Data
A	Emissione esecutiva	S. Corsini	settembre 2014	M. Carones	settembre 2014	S. Borelli	settembre 2014	G. Giudi (ad interim)

File: IN0910R18P5LP0000001A.dwg

n. Elab.: