


VERONA

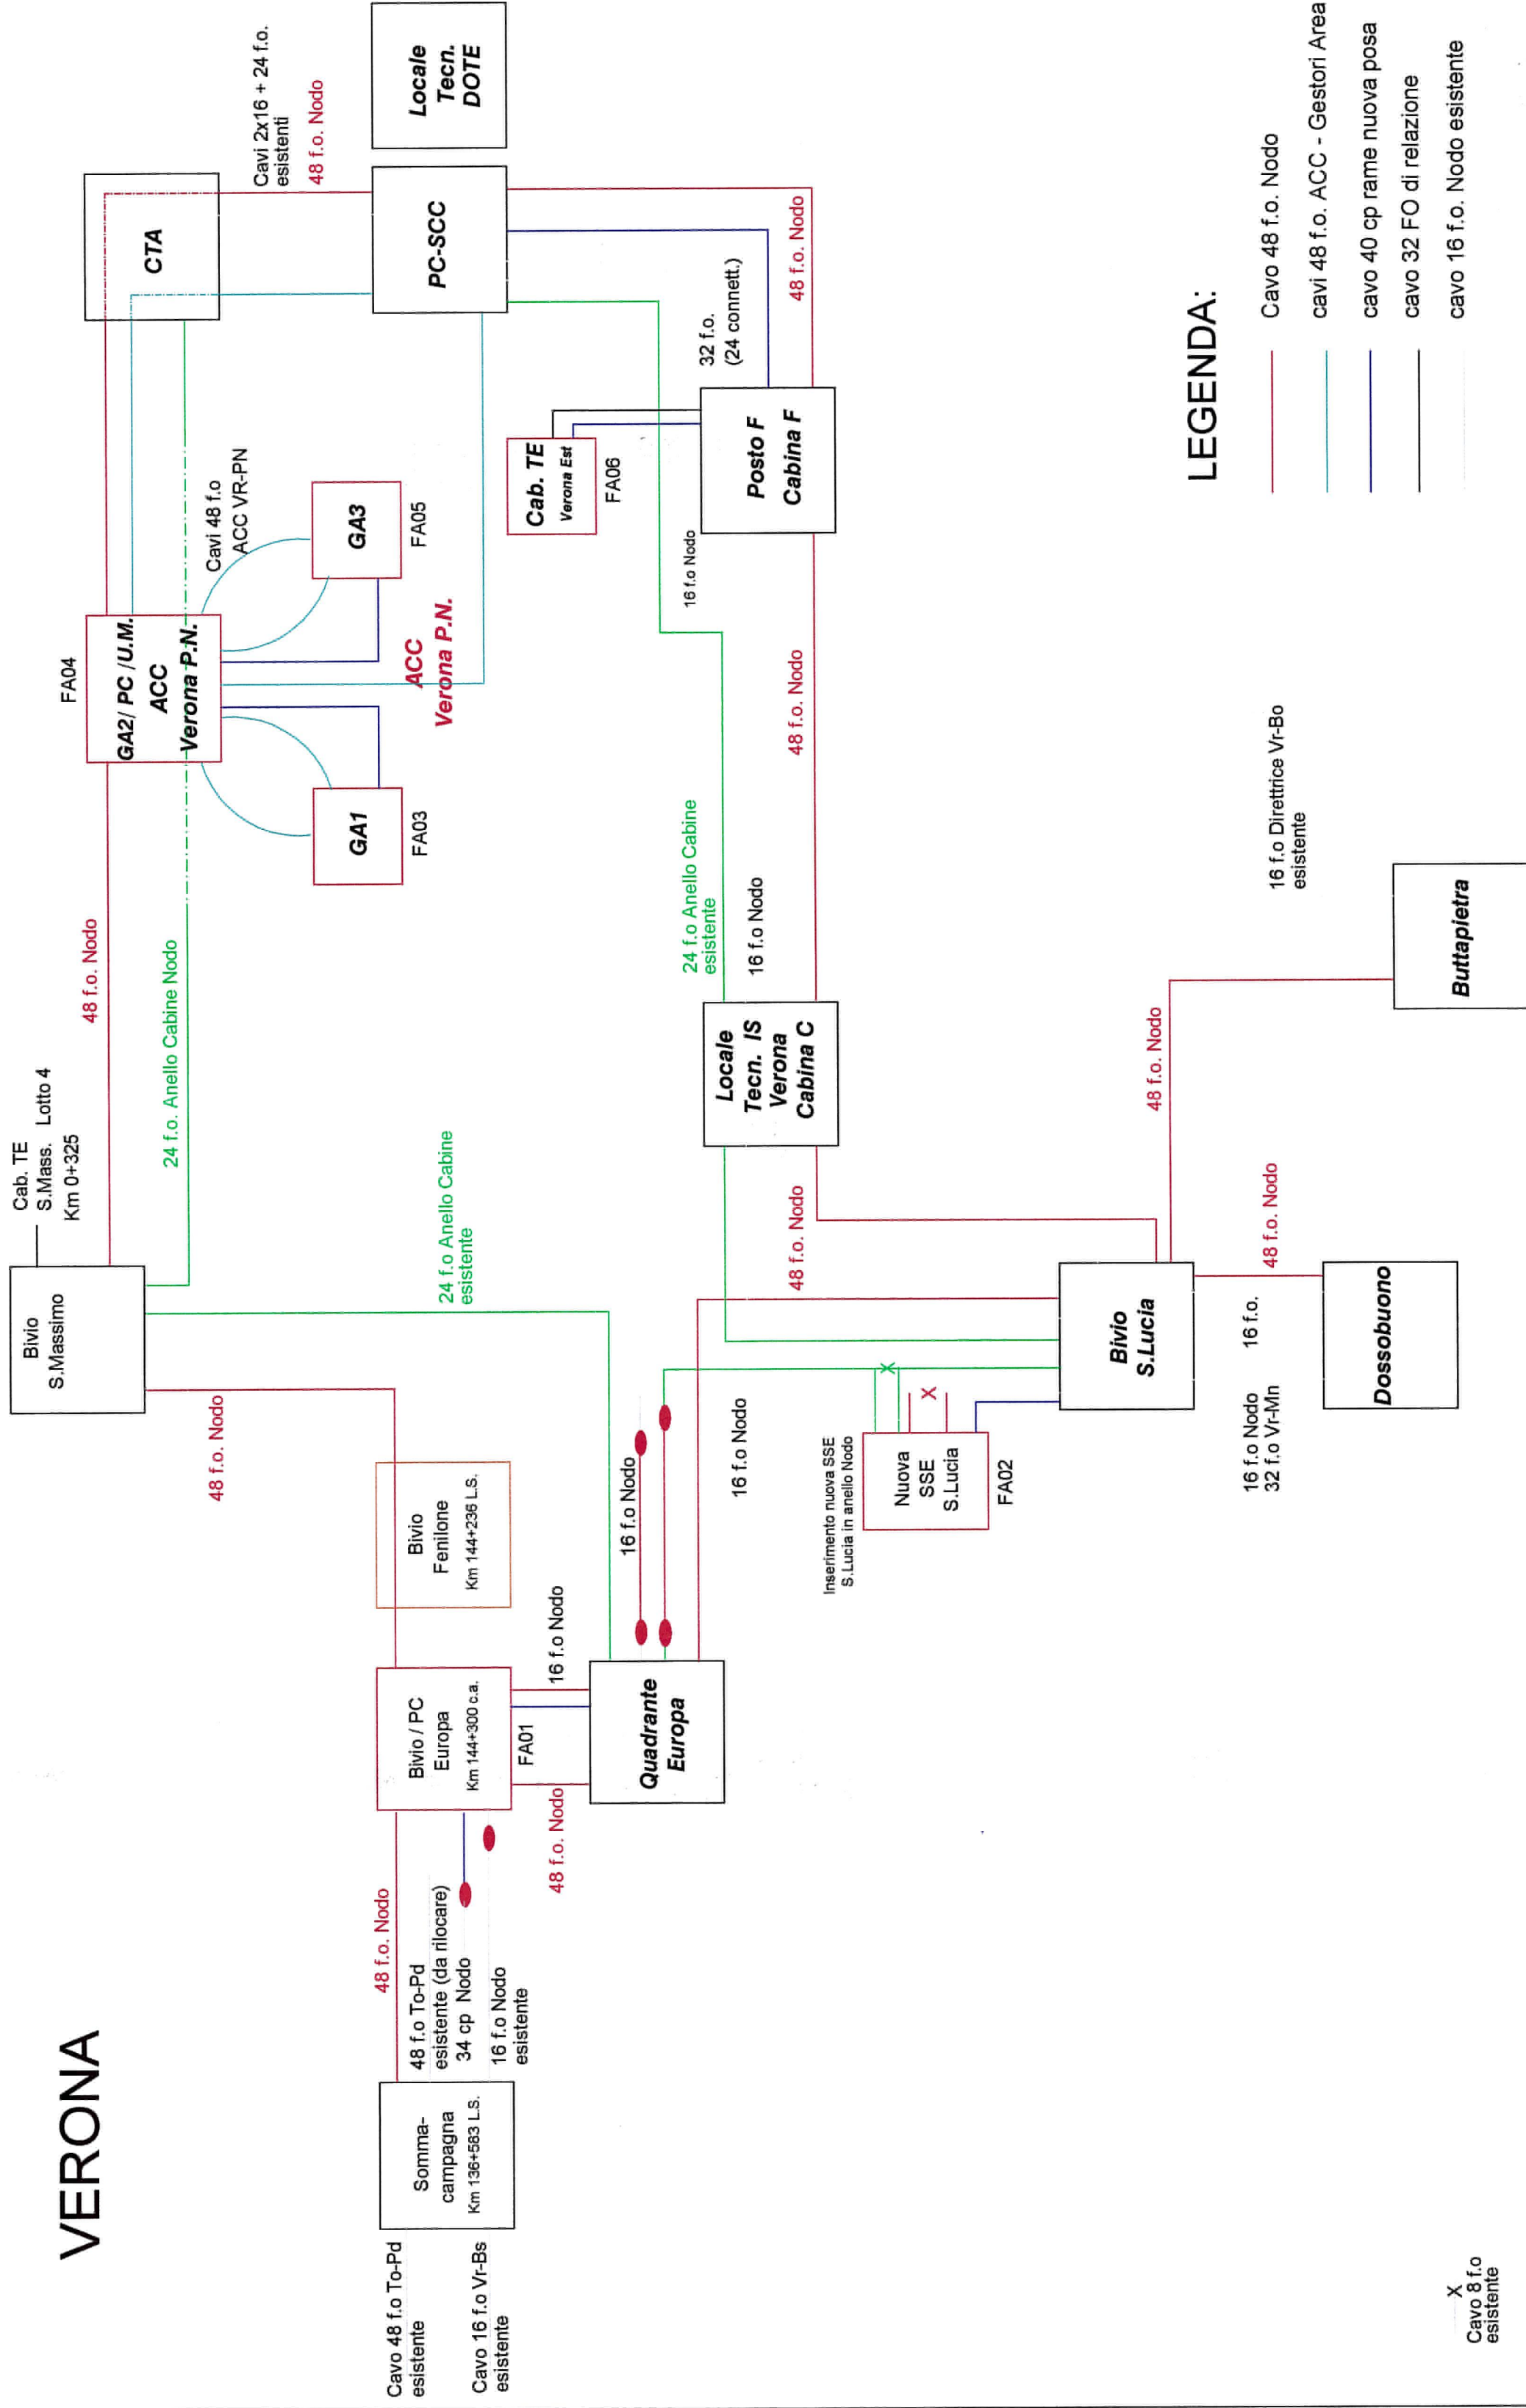

COMMITTENTE:



PROGETTAZIONE:



INFRASTRUTTURE FERROVIARIE STRATEGICHE DEFINITE
DALLA LEGGE OBIETTIVO N. 443/01
 CUP-J51C05000030008

U.O. SISTEMI TECNOLOGICI DI SICUREZZA E TELECOMUNICAZIONI

PROGETTO PRELIMINARE

LOTTO FUNZIONALE TRATTA BRESCIA-VERONA
NODO AVIAC DI VERONA: INGRESSO OVEST

IMPIANTI DI TELECOMUNICAZIONI

Architettura rete cavi principali in fibra ottica e rame

SCALA:

--

COMMESSA LOTTO FASE ENTE TIPO DOC. OPERA/DISCIPLINA Progr. REV.

I N 0 9 | 1 0 | R | 5 8 | A X | S T 0 0 0 0 | 0 0 3 | A

Rev.	Descrizione	Redatto	Data	Verificato	Data	Approvato	Data	AutORIZZATO Data
A	Emissione esecutiva	S. Bonatti	Feb. 2016	J. Szarzi	Feb. 2016	C. Marzocchi	Feb. 2016	M. Gambano

